

משרד הפנים
הועדה המחוזית לתכנון ולבניה
מחוז חיפה
13.05.2013
נתקבל
חיק מס'

תכנית מס' מכ/772

כיכר העיר, רמות יצחק, נשר

תכנית מפורטת

נספח עצים בוגרים מחייבו

הודיע על הפקדת תכנית מס' 772/מכ
פורסמה בלוקט הרשומים מס' 476.8
ביום 4.9.12

איחוד וחלוקה	מסכות ראשית	אופי התכנית
צלא איחוד וחלוקה	ועדה מחוזית	תכנית עתידית מכוחה לרוצא היתיים

מחוז : חיפה
מרחב תכנון מקומי : מורדות הכרמל
רשות מקומית : נשר

שטח התכנית : 19,650 מ"ר
קנה מידה : 1:500

גושים וחלקות בתכנית:

גוש	סוג הגוש	חלקות בשלמותן	חלקי חלקות
12379	מוסדר	32	48.45.31
12377	מוסדר		14.16


חוק התכנון והבניה התכנית
חוק התכנון והבניה תשכ"ה-1965
אישור תכנית מס' 772/מכ
הועדה המחוזית לתכנון ולבניה החליטה
ביום 11/12/11 לאשר את התכנית.
ע"פ חוק התכנון והבניה תשכ"ה-1965
בכ"ר העיר

טבלת עצים בוגרים

מספר	סוג העץ	כמות	מעמד
2-3,6,8	ברכותן	4	להתקה
1,4,5,7,9-13	ברכותן	9	לשימור
14-17	ברוש	4	לעקירה
18	חרוב	1	להתקה
19-24	ברוש	6	לשימור
25-26	כליל החרוש	2	לשימור



עץ לעקירה ♣
עץ להתקה ♣
עץ לשימור ♣

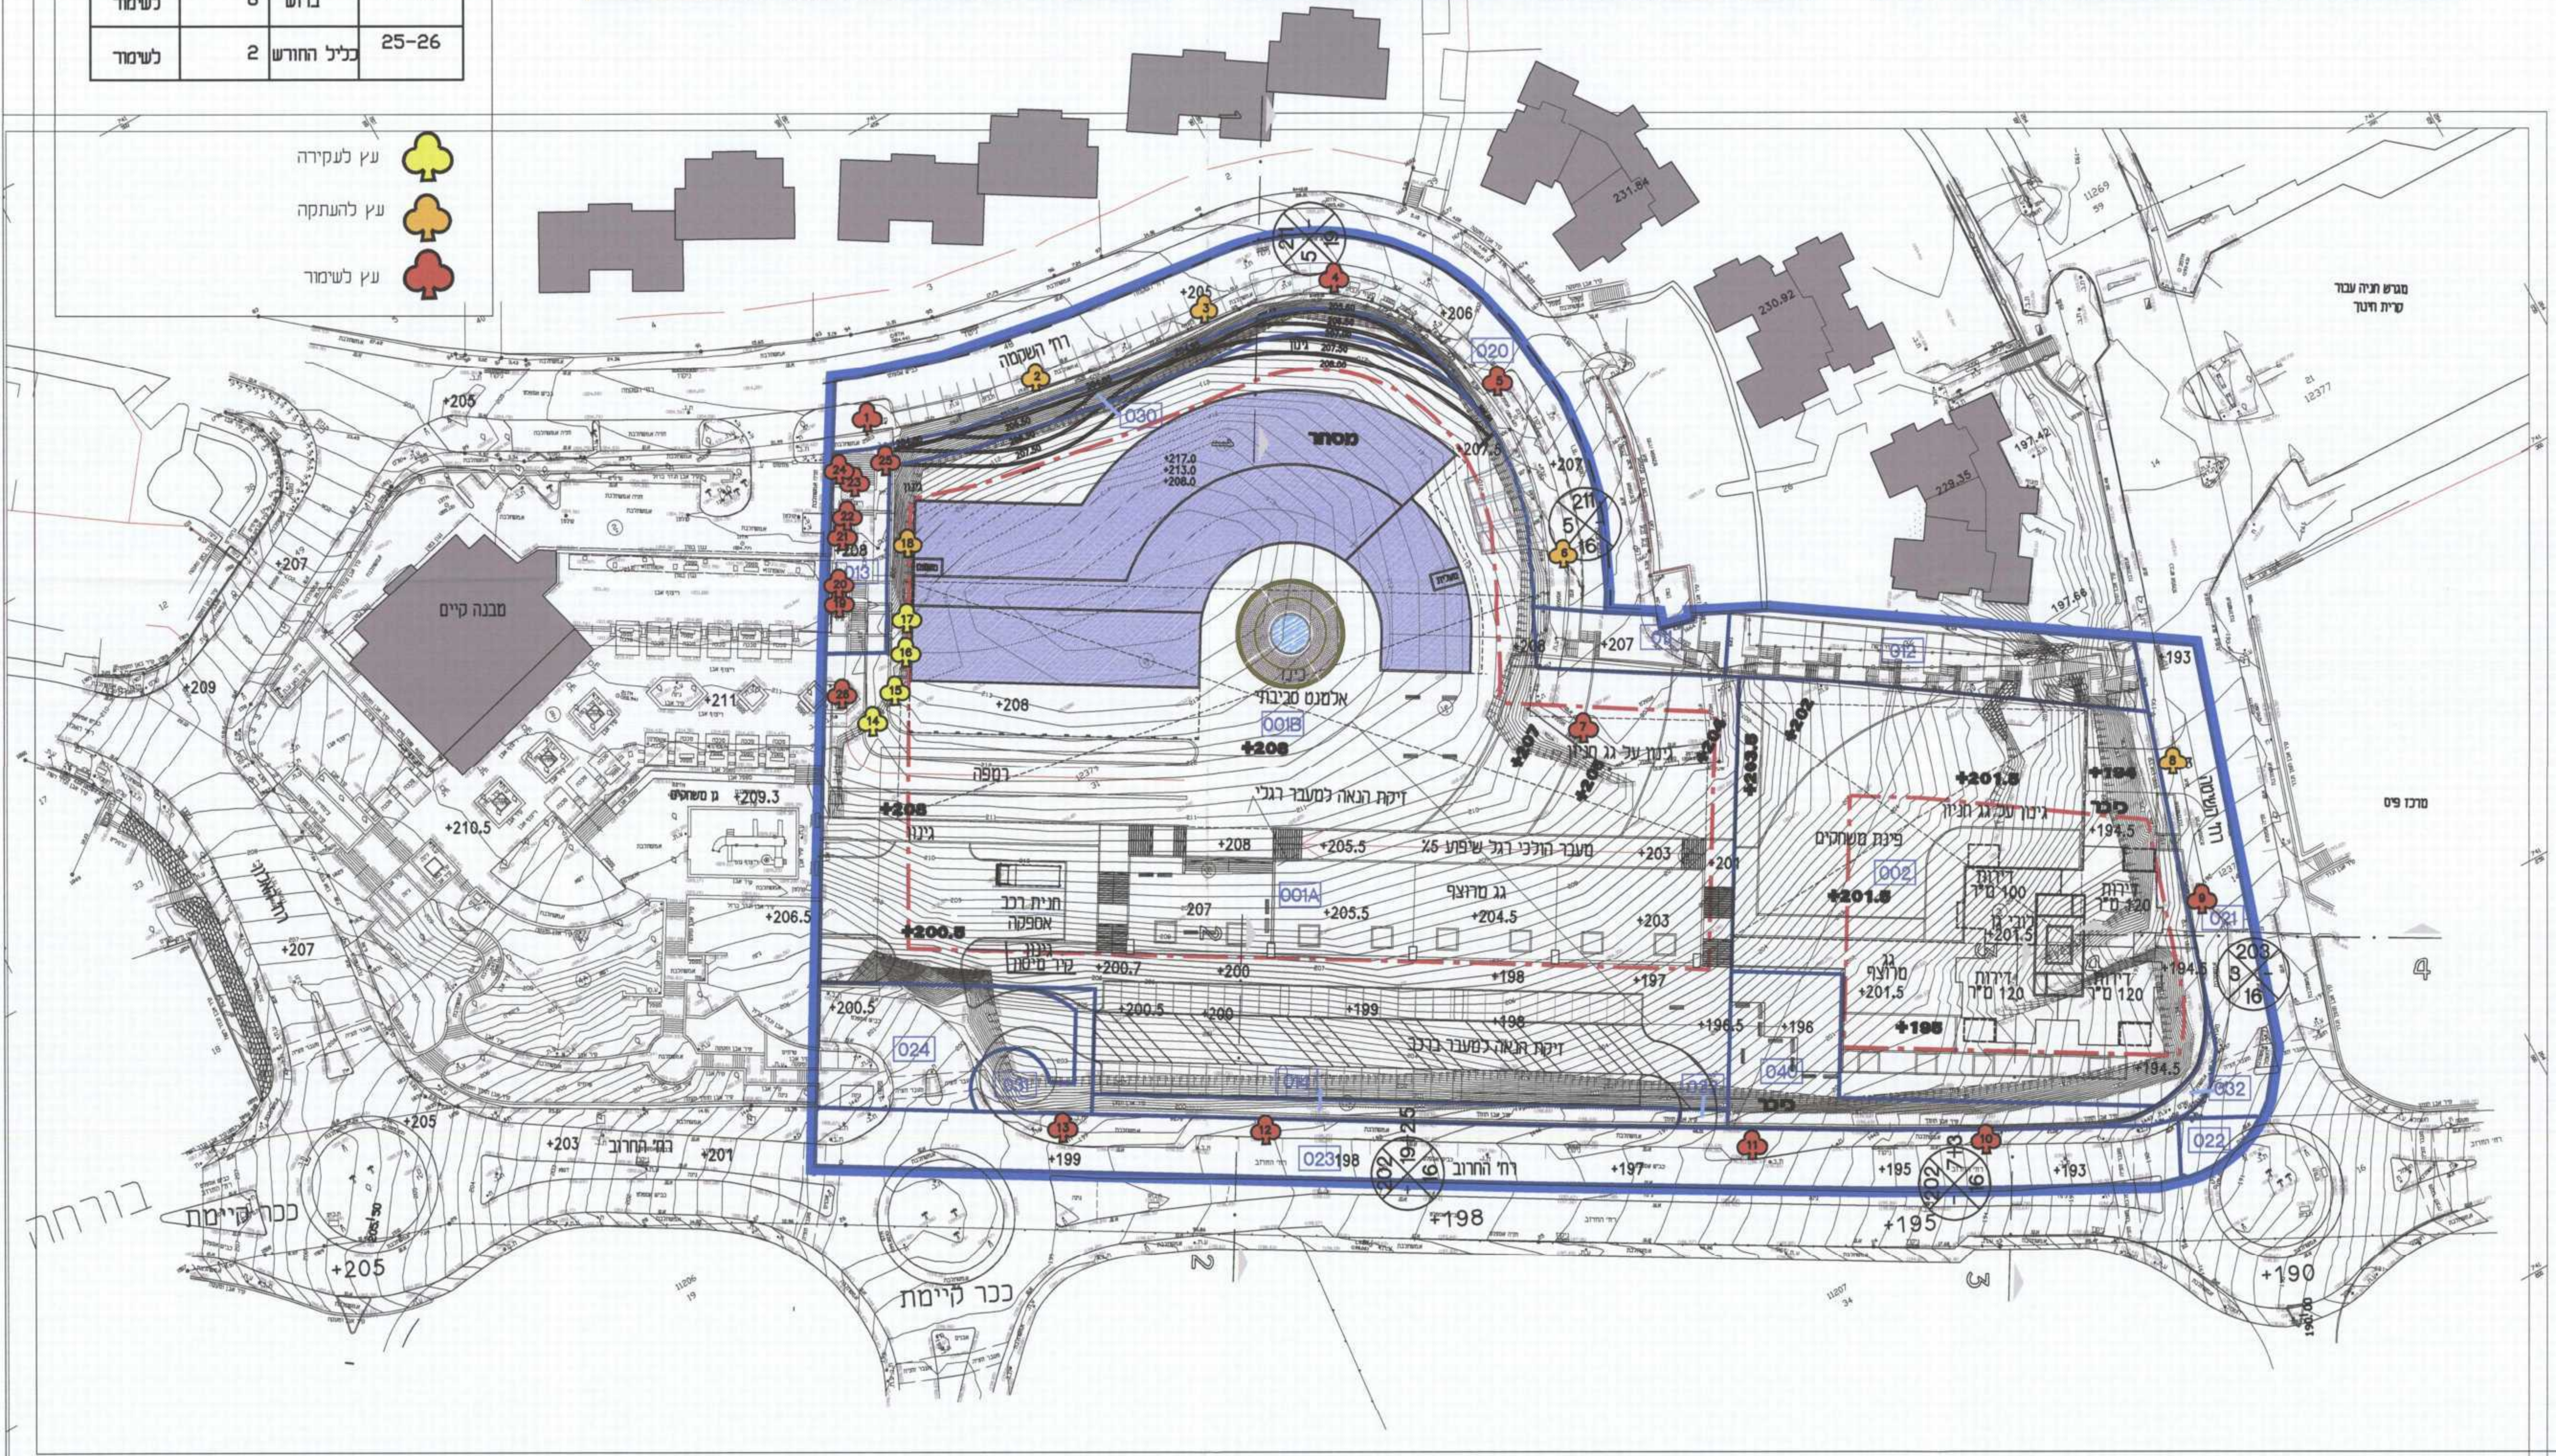

שלב: מתן תוקף מהחלטה: 7 תאריך: 20.2.2013

שמות וזהימות:

יוזם התכנית	כיכר העיר יזום והשקעת בעים סוכנו: ת.ד. 214 נשר 36601 טל: 04-8243243 פקס: 054-6554433
מנכ"ל התכנית	כיכר העיר יזום והשקעת בעים סוכנו: ת.ד. 214 נשר 36601 טל: 04-8243243 פקס: 054-6554433
בעל הזכויות בקרקע	אגודת כ"כ העיר מחוזות העיר פזיזת נשר סוכנו: ת.ד. 214 נשר 36601 טל: 04-8243243 פקס: 054-6554433
עורך התכנית	דנה אשר (0949) - מרדכי אבדן (0857) אדריכלים סוכנו: רח' דרך רום 67 חיפה, 34744 טל: 04-8371269 פקס: 04-8371190 curiel@inter.net.il
מודד	ר. בלן, "טכנוסוד" סוכנו: שד' מוריה 52, חיפה טל: 04-8372290
יועץ תנועה	יודית אשר סוכנו: רח' רוגנד 28, חיפה טל: 04-8341607 פקס: 04-8251149 eshedy@netvision.net.il
אדריכל נוף	מילר בלוס תכנון טביבתי בע"מ סוכנו: רח' רדעבני 4, חיפה טל: 04-8339980 פקס: 04-8339070