נספח בינוי לתרשים מס' חפ/1240 ד - 26.8.13

תכנית מס' חפ/ 1240 ד'

הסדרת בניה קיימת

רח' הצבעוני 3 ורדיה

תכנית מפורטת

נספח א' - נספח בינוי מנחה

משרד הפנים
הועדה המחוזית לתכנון ולבניה
מחוז חיפה
5. 09. 2013
נתקבל
תיק מס'

סוג איחוד וחלוקה	סמכות ראשית	היתרים או הרשאות
ללא איחוד וחלוקה	ועדה מחוזית	תכנית שניתן מכוחה להוציא היתרים

מחוז : חיפה

מרחב תכנון מקומי : חיפה

רשות מקומית : חיפה

משרד הפנים
הועדה המחוזית לתכנון ולבניה
מחוז חיפה
02. 09. 2013
נתקבל
תיק מס'

שטח התכנית : 1.46 דונם

נספח בינוי : קנ.מ. 1:200

גושים וחלקות בתכנית :

מס' גוש	סוג גוש	חלקות בשלמות	חלקי חלקות
10771	בהסדר	2002	674
10771	לא מוסדר		3,4,5,6

חתימת מודד : ______

חותמות מוסד התכנון :

הועדה המקומית לתכנון ובניה - חיפה
תכנית ת.ע. מסי חפ\ 1240 ד'
הומלץ להפקדה
בישיבה ה - 37 ב - 26.07.2010
(-) חדוה אלמוג — יושב ראש הועדה
(-) אריאל וטרמן — מהנדס העיר

הודעה על הפקדת תכנית מס' חפ/1240/ד
פורסמה בילקוט הפרסומים מס' 6491
ביום 1.11.12

משרד הפנים מחוז חיפה
חוק התכנון והבניה תשכ"ה-1965
אישור תכנית מס. חפ/1240/ד
הועדה המחוזית לתכנון ולבניה החליטה
ביום 20.3.13 לאשר את התכנית.
יו"ר הועדה המחוזית

הודעה על אישור תכנית מס' ______
פורסמה בילקוט הפרסומים מס' ______
ביום ______

שלב : מילוי תנאים למתן תוקף   מהדורה : 4   תאריך : 25/06/2013

שמות וחתימות :

מגיש התכנית	שם: תמר ויצחק ברוך		חתימה:
	כתובת: רח' הצבעוני 3, חיפה		
	טלפון: 052-2264700	פקס:	דוא"ל
	שם: יעקב וטלי פדידה		חתימה:
	כתובת: רח' הצבעוני 3, חיפה		
	טלפון: 054-8101099	פקס:	דוא"ל
	שם: שלום ורות ולציר		חתימה:
	כתובת: רח' הצבעוני 3, חיפה		
	טלפון: 04-8257006	פקס:	דוא"ל
יזם בפועל	שם: תמר ויצחק ברוך		חתימה:
	כתובת: רח' הצבעוני 3, חיפה		
	טלפון: 052-2264700	פקס:	דוא"ל
	שם: יעקב וטלי פדידה		חתימה:
	כתובת: רח' הצבעוני 3, חיפה		
	טלפון: 054-8101099	פקס:	דוא"ל
	שם: שלום ורות ולציר		חתימה:
	כתובת: רח' הצבעוני 3, חיפה		
	טלפון: 04-8257006	פקס:	דוא"ל
בעלי עניין בקרקע	שם: תמר ויצחק ברוך		חתימה:
	כתובת: רח' הצבעוני 3, חיפה		
	טלפון: 052-2264700	פקס:	דוא"ל
	שם: יעקב וטלי פדידה		חתימה:
	כתובת: רח' הצבעוני 3, חיפה		
	טלפון: 054-8101099	פקס:	דוא"ל
	שם: שלום ורות ולציר		חתימה:
	כתובת: רח' הצבעוני 3, חיפה		
	טלפון: 04-8257006	פקס:	דוא"ל
עורך התכנית	שם: אדריכלית רוזנברג פנינה		חתימה: רוזנברג פנינה אדריכלות ובנוי ערים
	כתובת: רח' ביאליק 7 , חיפה, 33112		
	טלפון: 04-8666950	פקס: 04-8643132	דוא"ל pnina-ro@zahav.net.il

תכנית קומת קרקע קנ"מ : 1:200

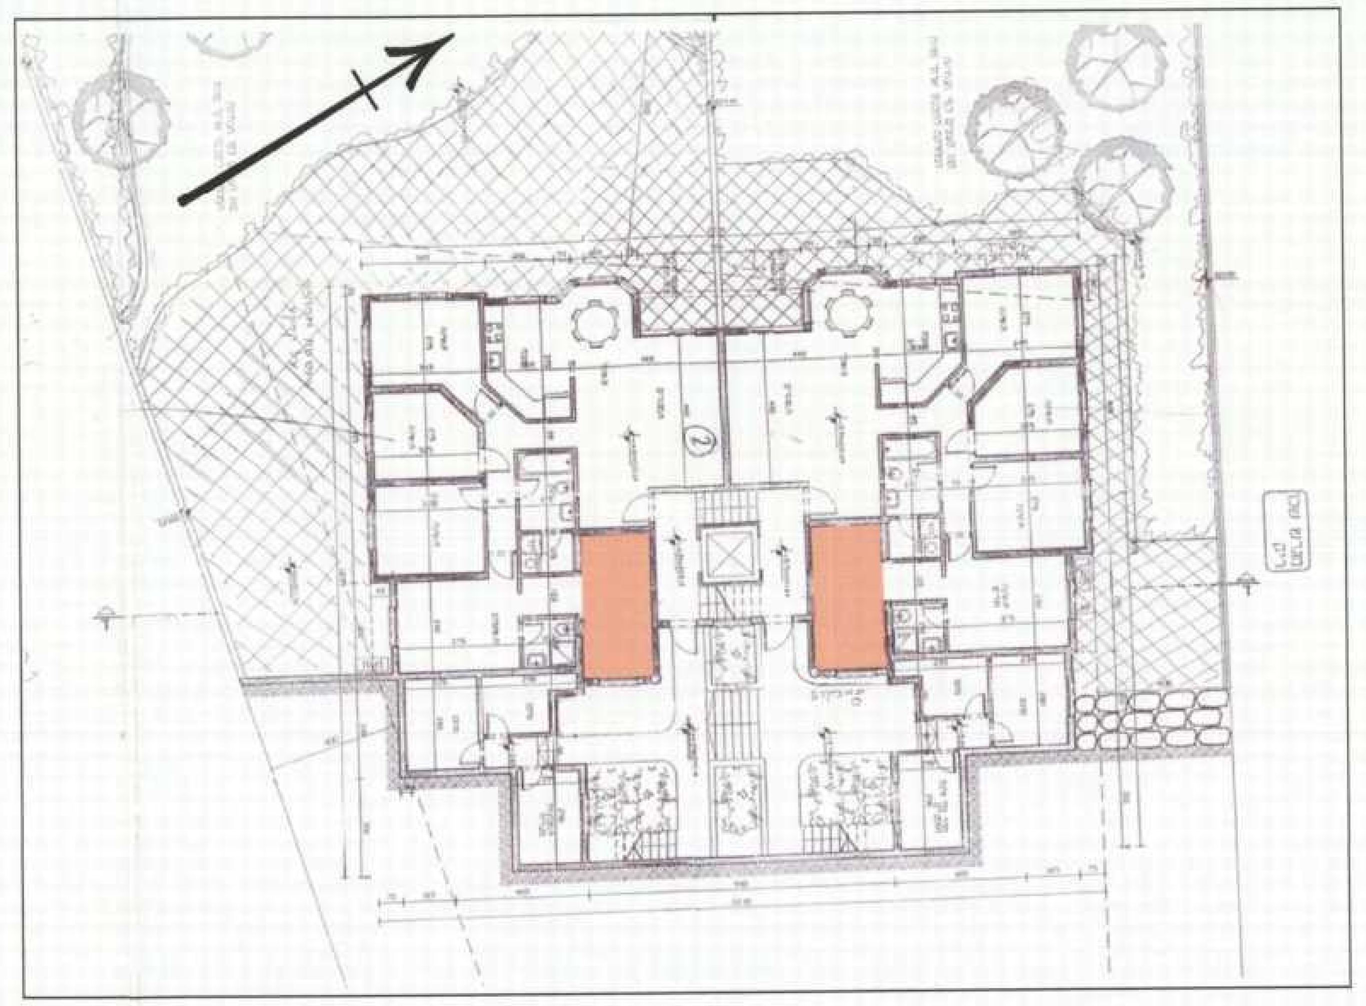

תכנית קומה ראשונה קנ"מ : 1:200

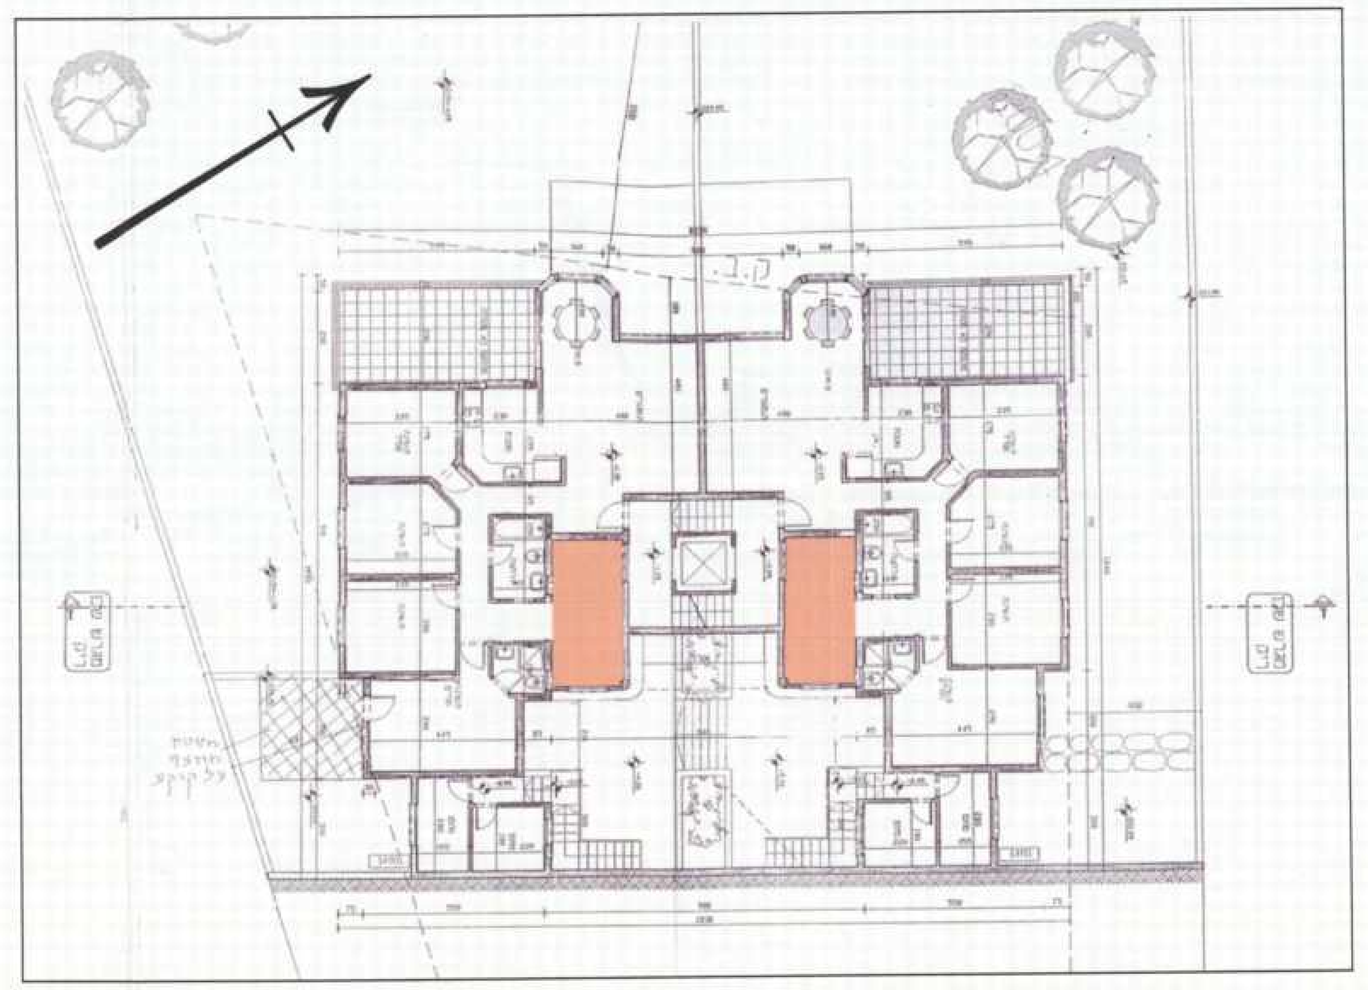

חתך ד' - ד' קנ"מ : 1:100

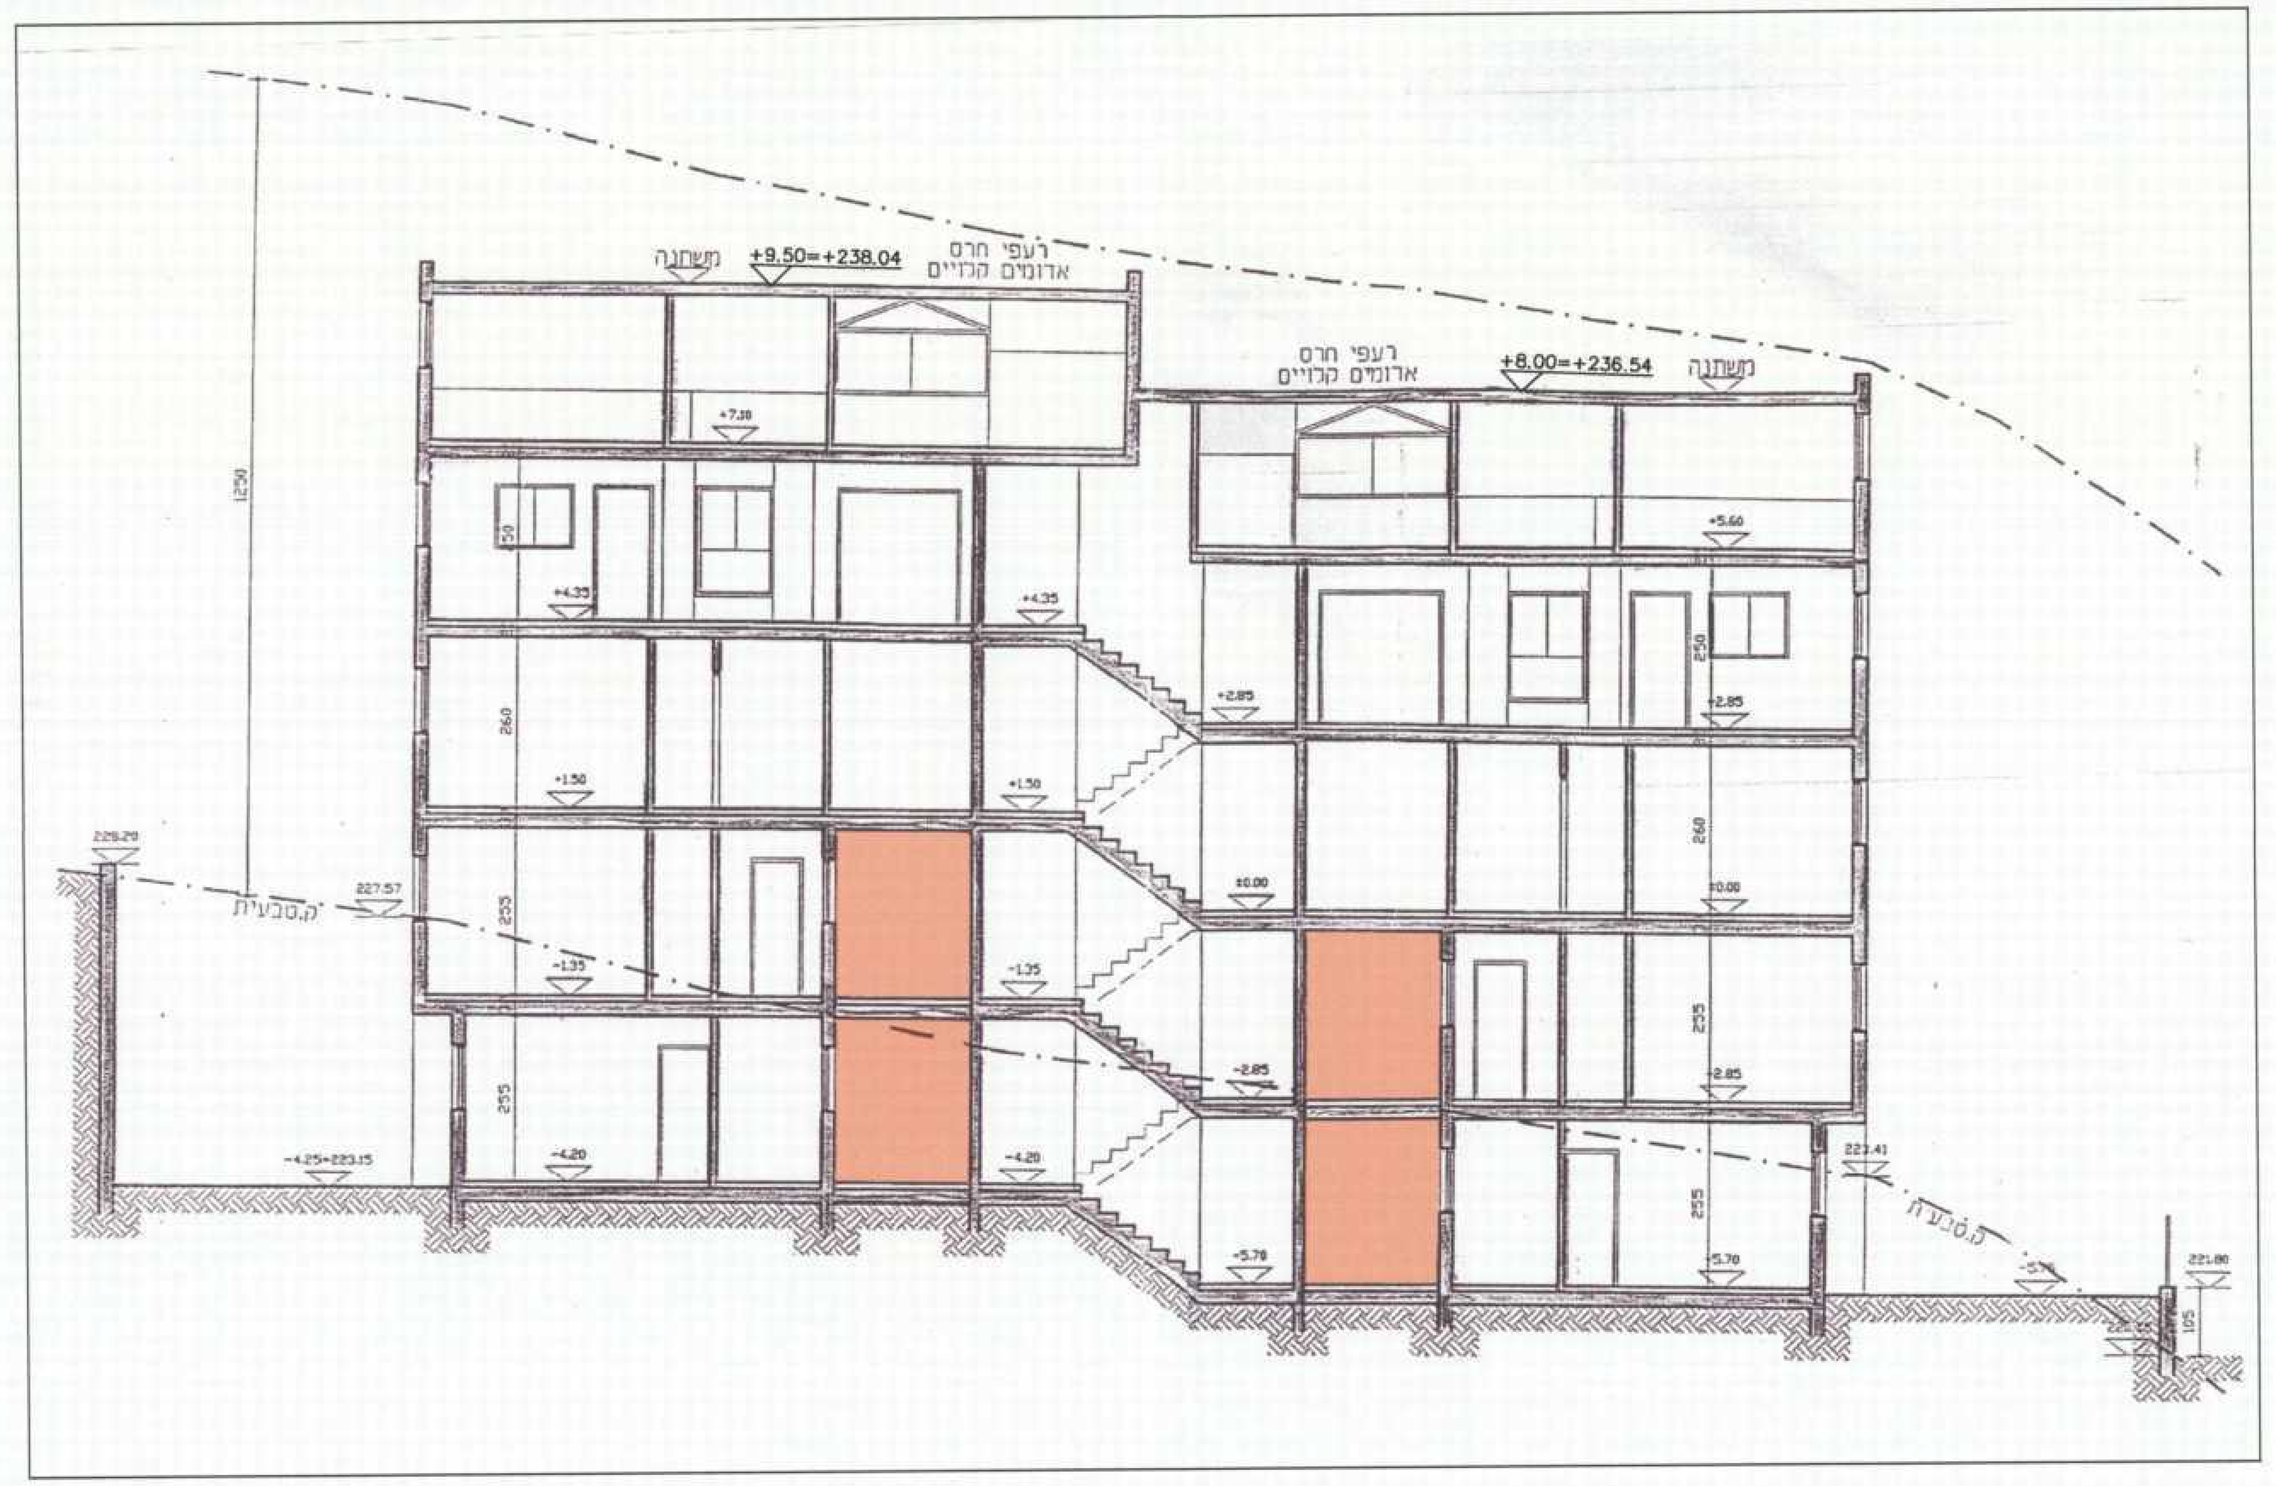

מקרא :

שטח תוספת בניה