
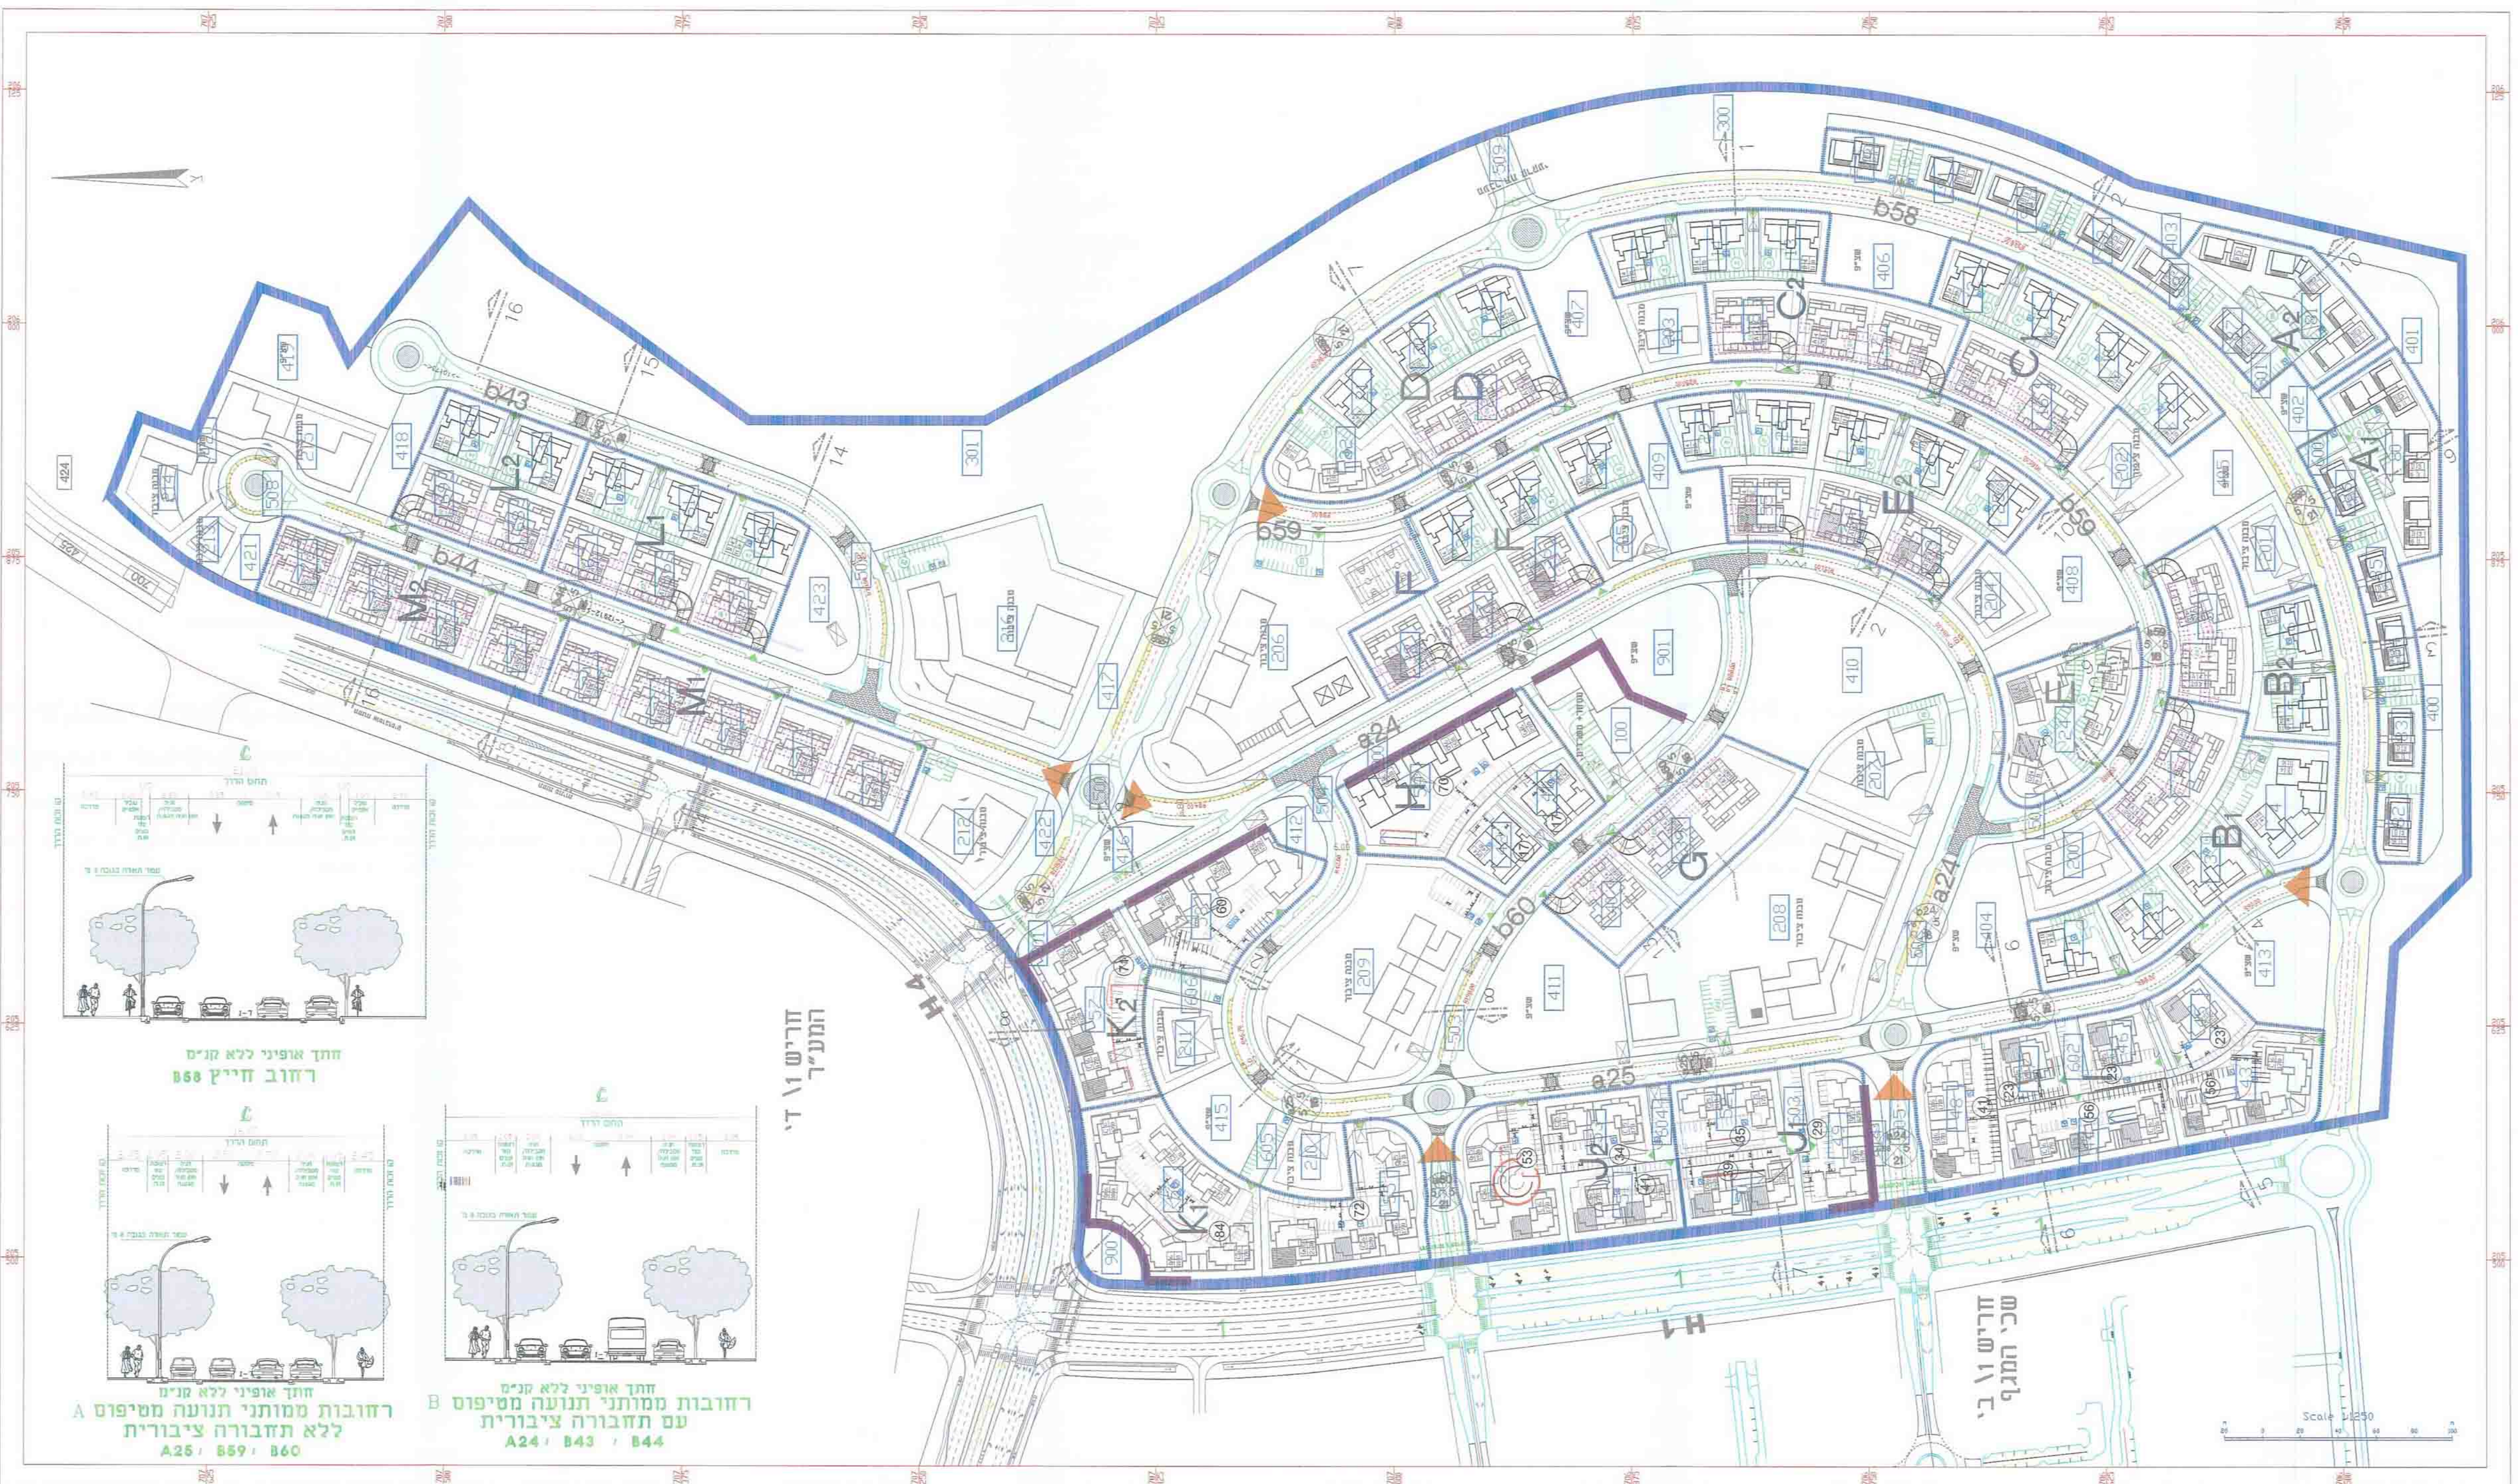


טבלת מאזן חניה

Table with columns: יחיד, מס המס, חזית חניה, חניה, מס המס, חזית חניה, חניה, מס המס, חזית חניה, חניה. Includes a legend for 'מקרה' and a small site plan inset.

מפת מפתח ומתחמי תכנון קנ"מ 1:10000

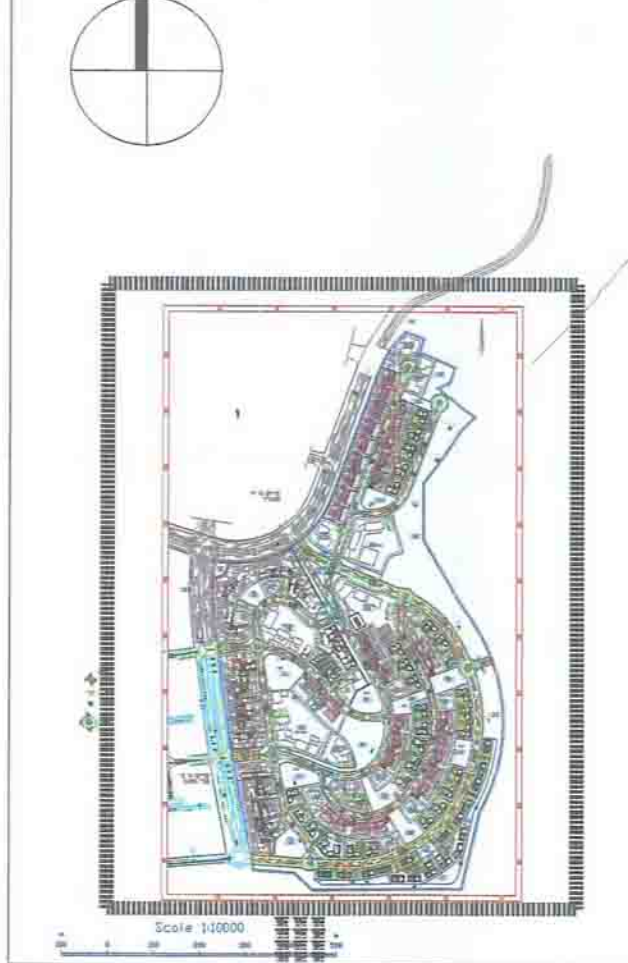

תכנית מס' חדיש 2024

תוכנית מפורטת שנתת אור המודרן

מחזור: חריש, מרחב תכנון מיוחד: חריש, מ.מ. חריש, מ.א. מנושה

שטח התכנית: 494-999 מ"ר, קנן מיה: 1:250

Table with columns: חזית מדרג, חזית מדרג, חזית מדרג. Values include 11.33, 21.27.32, 8703, 24.28.27.55.59, 25, 8705, 5.6, 8718.

שלב: מתן חוקה, מחזור: חריש, מרחב תכנון מיוחד: חריש, מ.מ. חריש, מ.א. מנושה

הודעה לאישור תכנית מס' 494, מוסמכת לביטול הפרוטוקול מס' 7422, תאריך: 23/4/17

שמות וחתימות

Table with columns: שם, תפקיד, חתימה, תאריך. Lists various professionals and their roles in the planning process.

הנ סמך: בואו כ מודרן רחוב תכנון מיוחד רחוב חריש, מ.מ. חריש, מ.א. מנושה. חריש, מרחב תכנון מיוחד: חריש, מ.מ. חריש, מ.א. מנושה.