


מס	תמונה	הערות	אמצעי	מספר

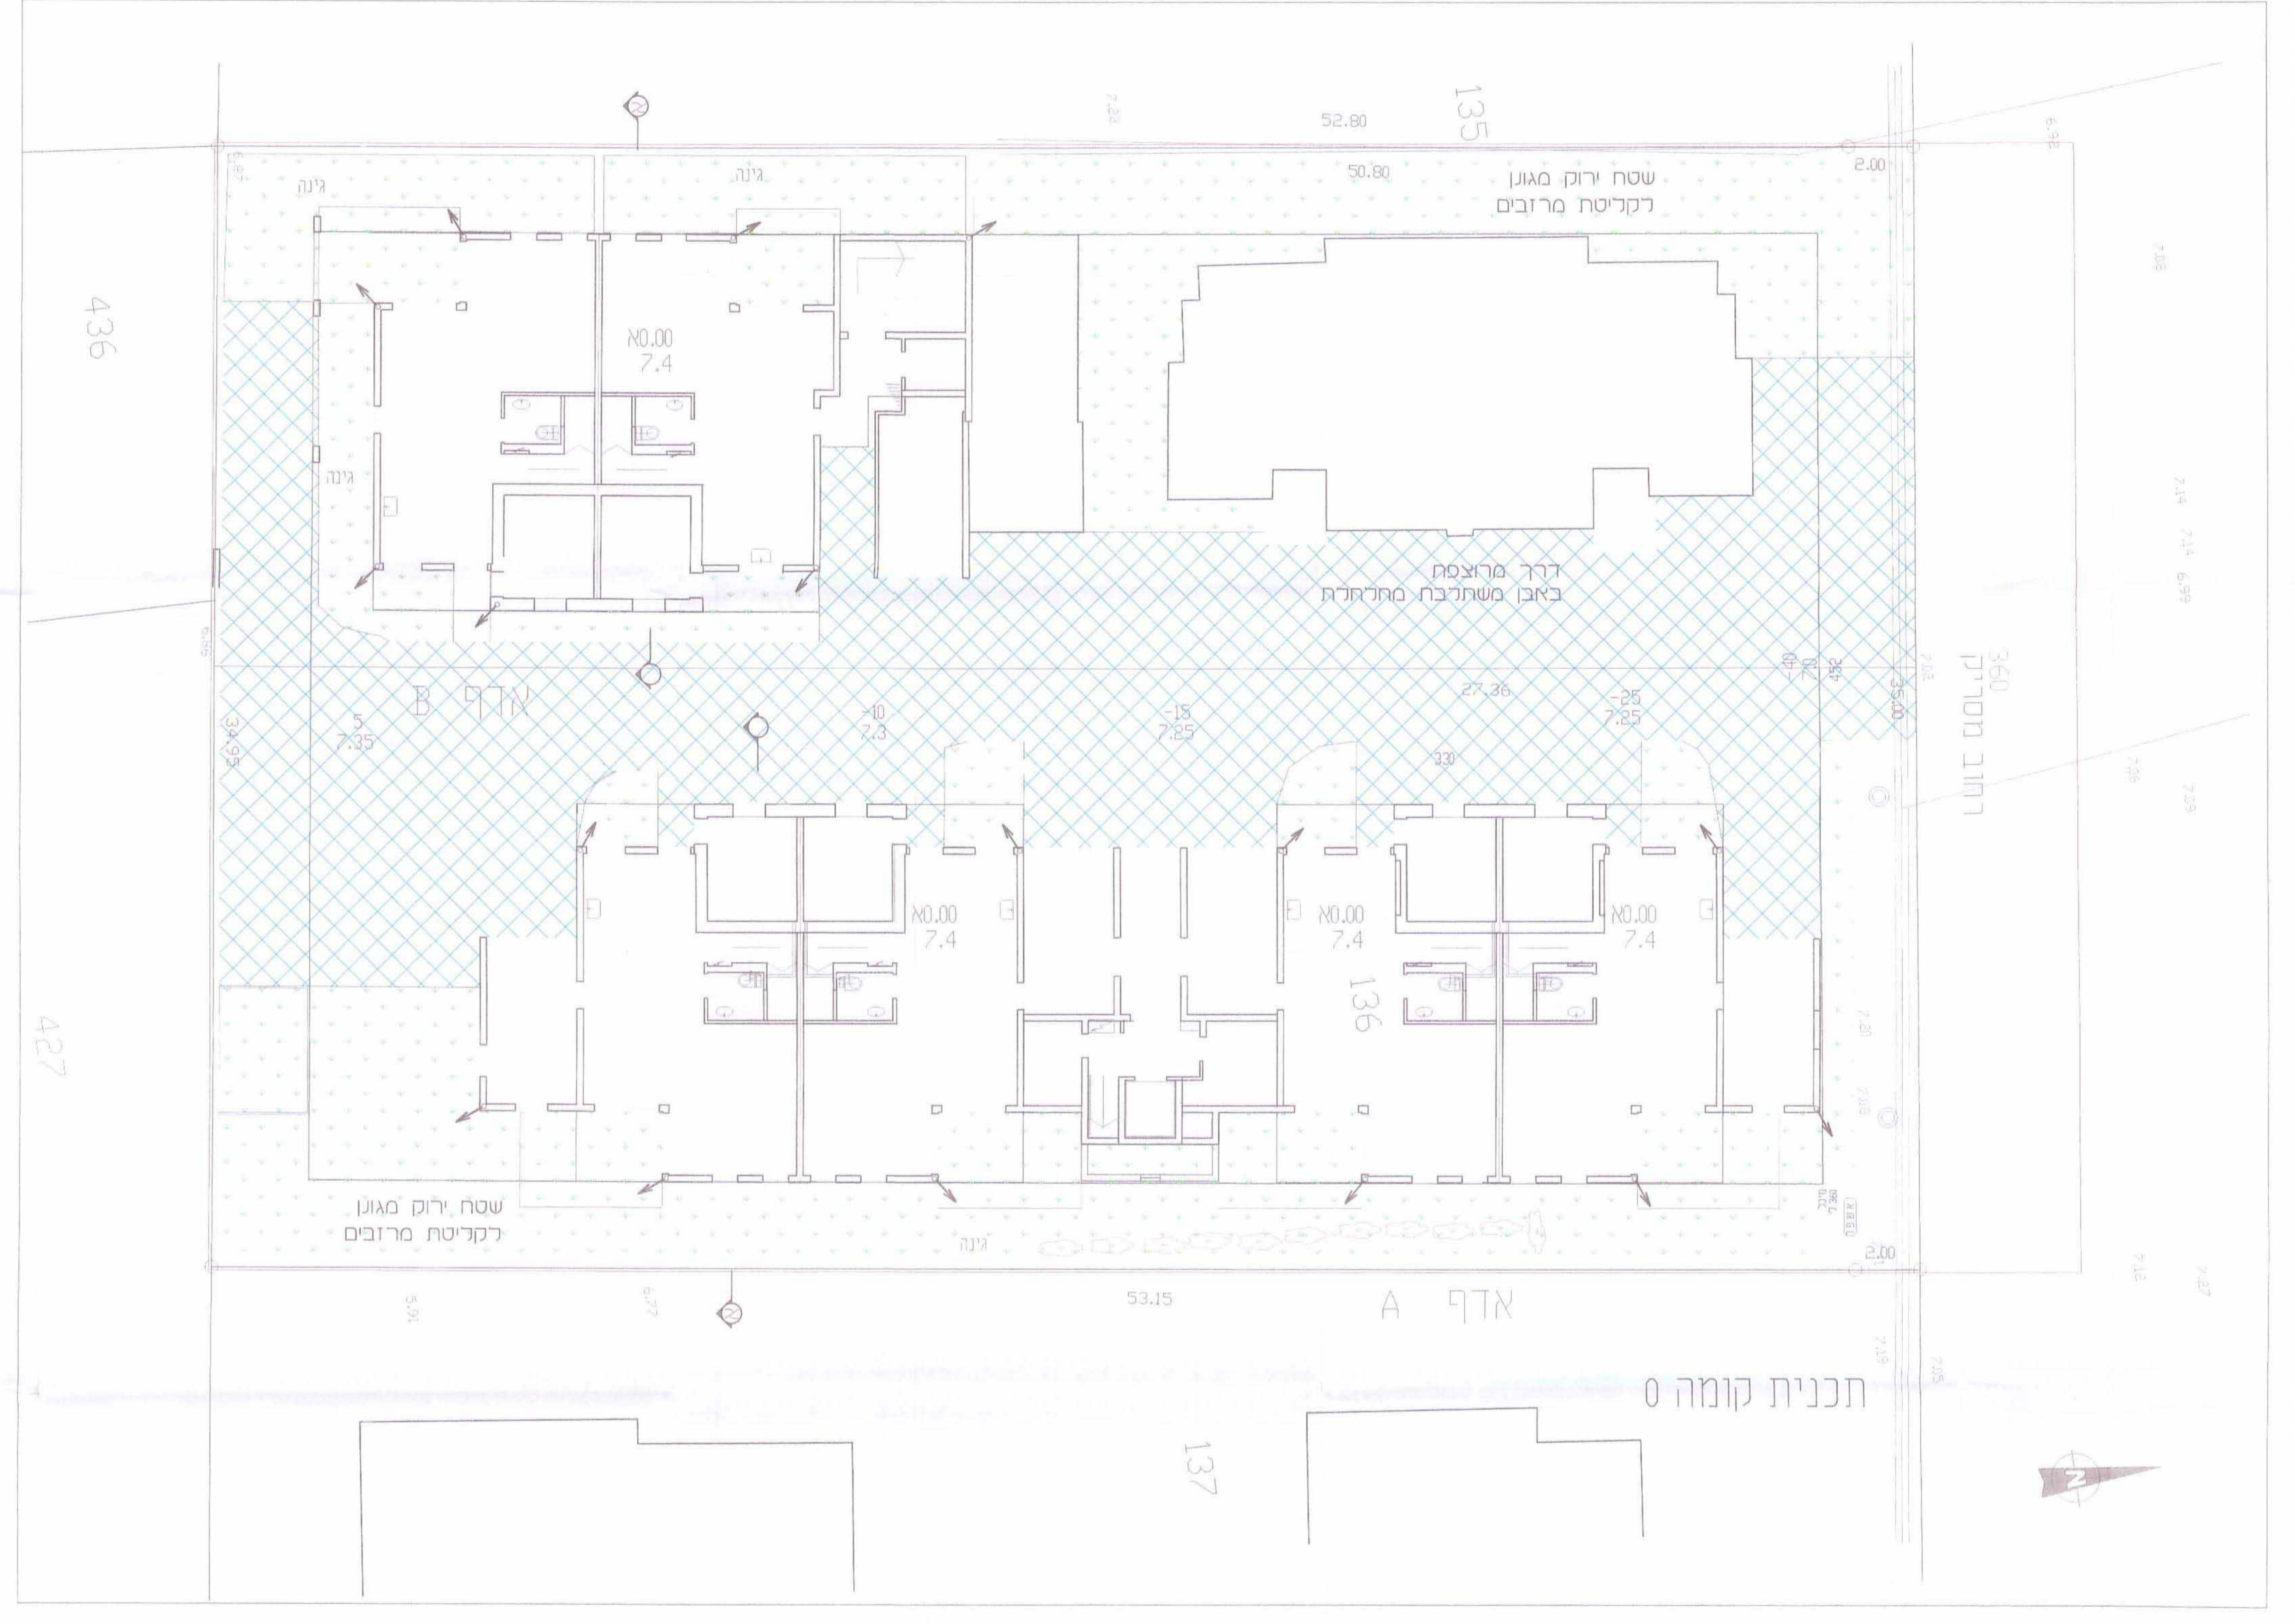

הערות:

מקרא:


- משטח חניה מרוצף לחרוז
- שטח גינון מוצפף
- מסלולי מים
- מסלולי חשמל

תמונת מיקום: 28.10.2013

תמונת המיננים מהצפון
תמונת המיננים מהדרום
תמונת המיננים מהמזרח
תמונת המיננים מהמערב
28.10.2013

קום סיסים:

מ. רוקח

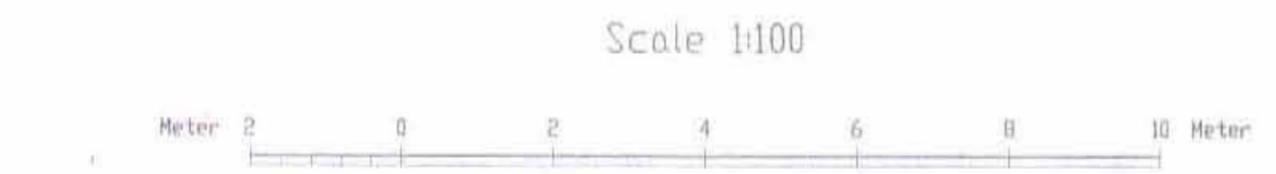

מס	תמונה	הערות	אמצעי	מספר
10				
9				
8				
7				
6				
5				
4				
3				
2				
1				

לעיון

לביצוע למכרז

M. ROSENTHAL CONSULTING ENGINEERS LTD.

הנדסאים יועצים בניין
Agricultural, Civil & Environmental Eng.

תל אביב-יפו, רח' רוקח 14, 6109501
תל אביב-יפו, רח' רוקח 14, 6109501

חברות:

הילת הצפון בע"מ

רח' מסריק 31 נהריה
נספח ניקוז ושימור נגר

תנזחה

תאריך: 01.10.2013

מאת: 01.01

