



נספח עצים בוגרים קנ"מ 1:500

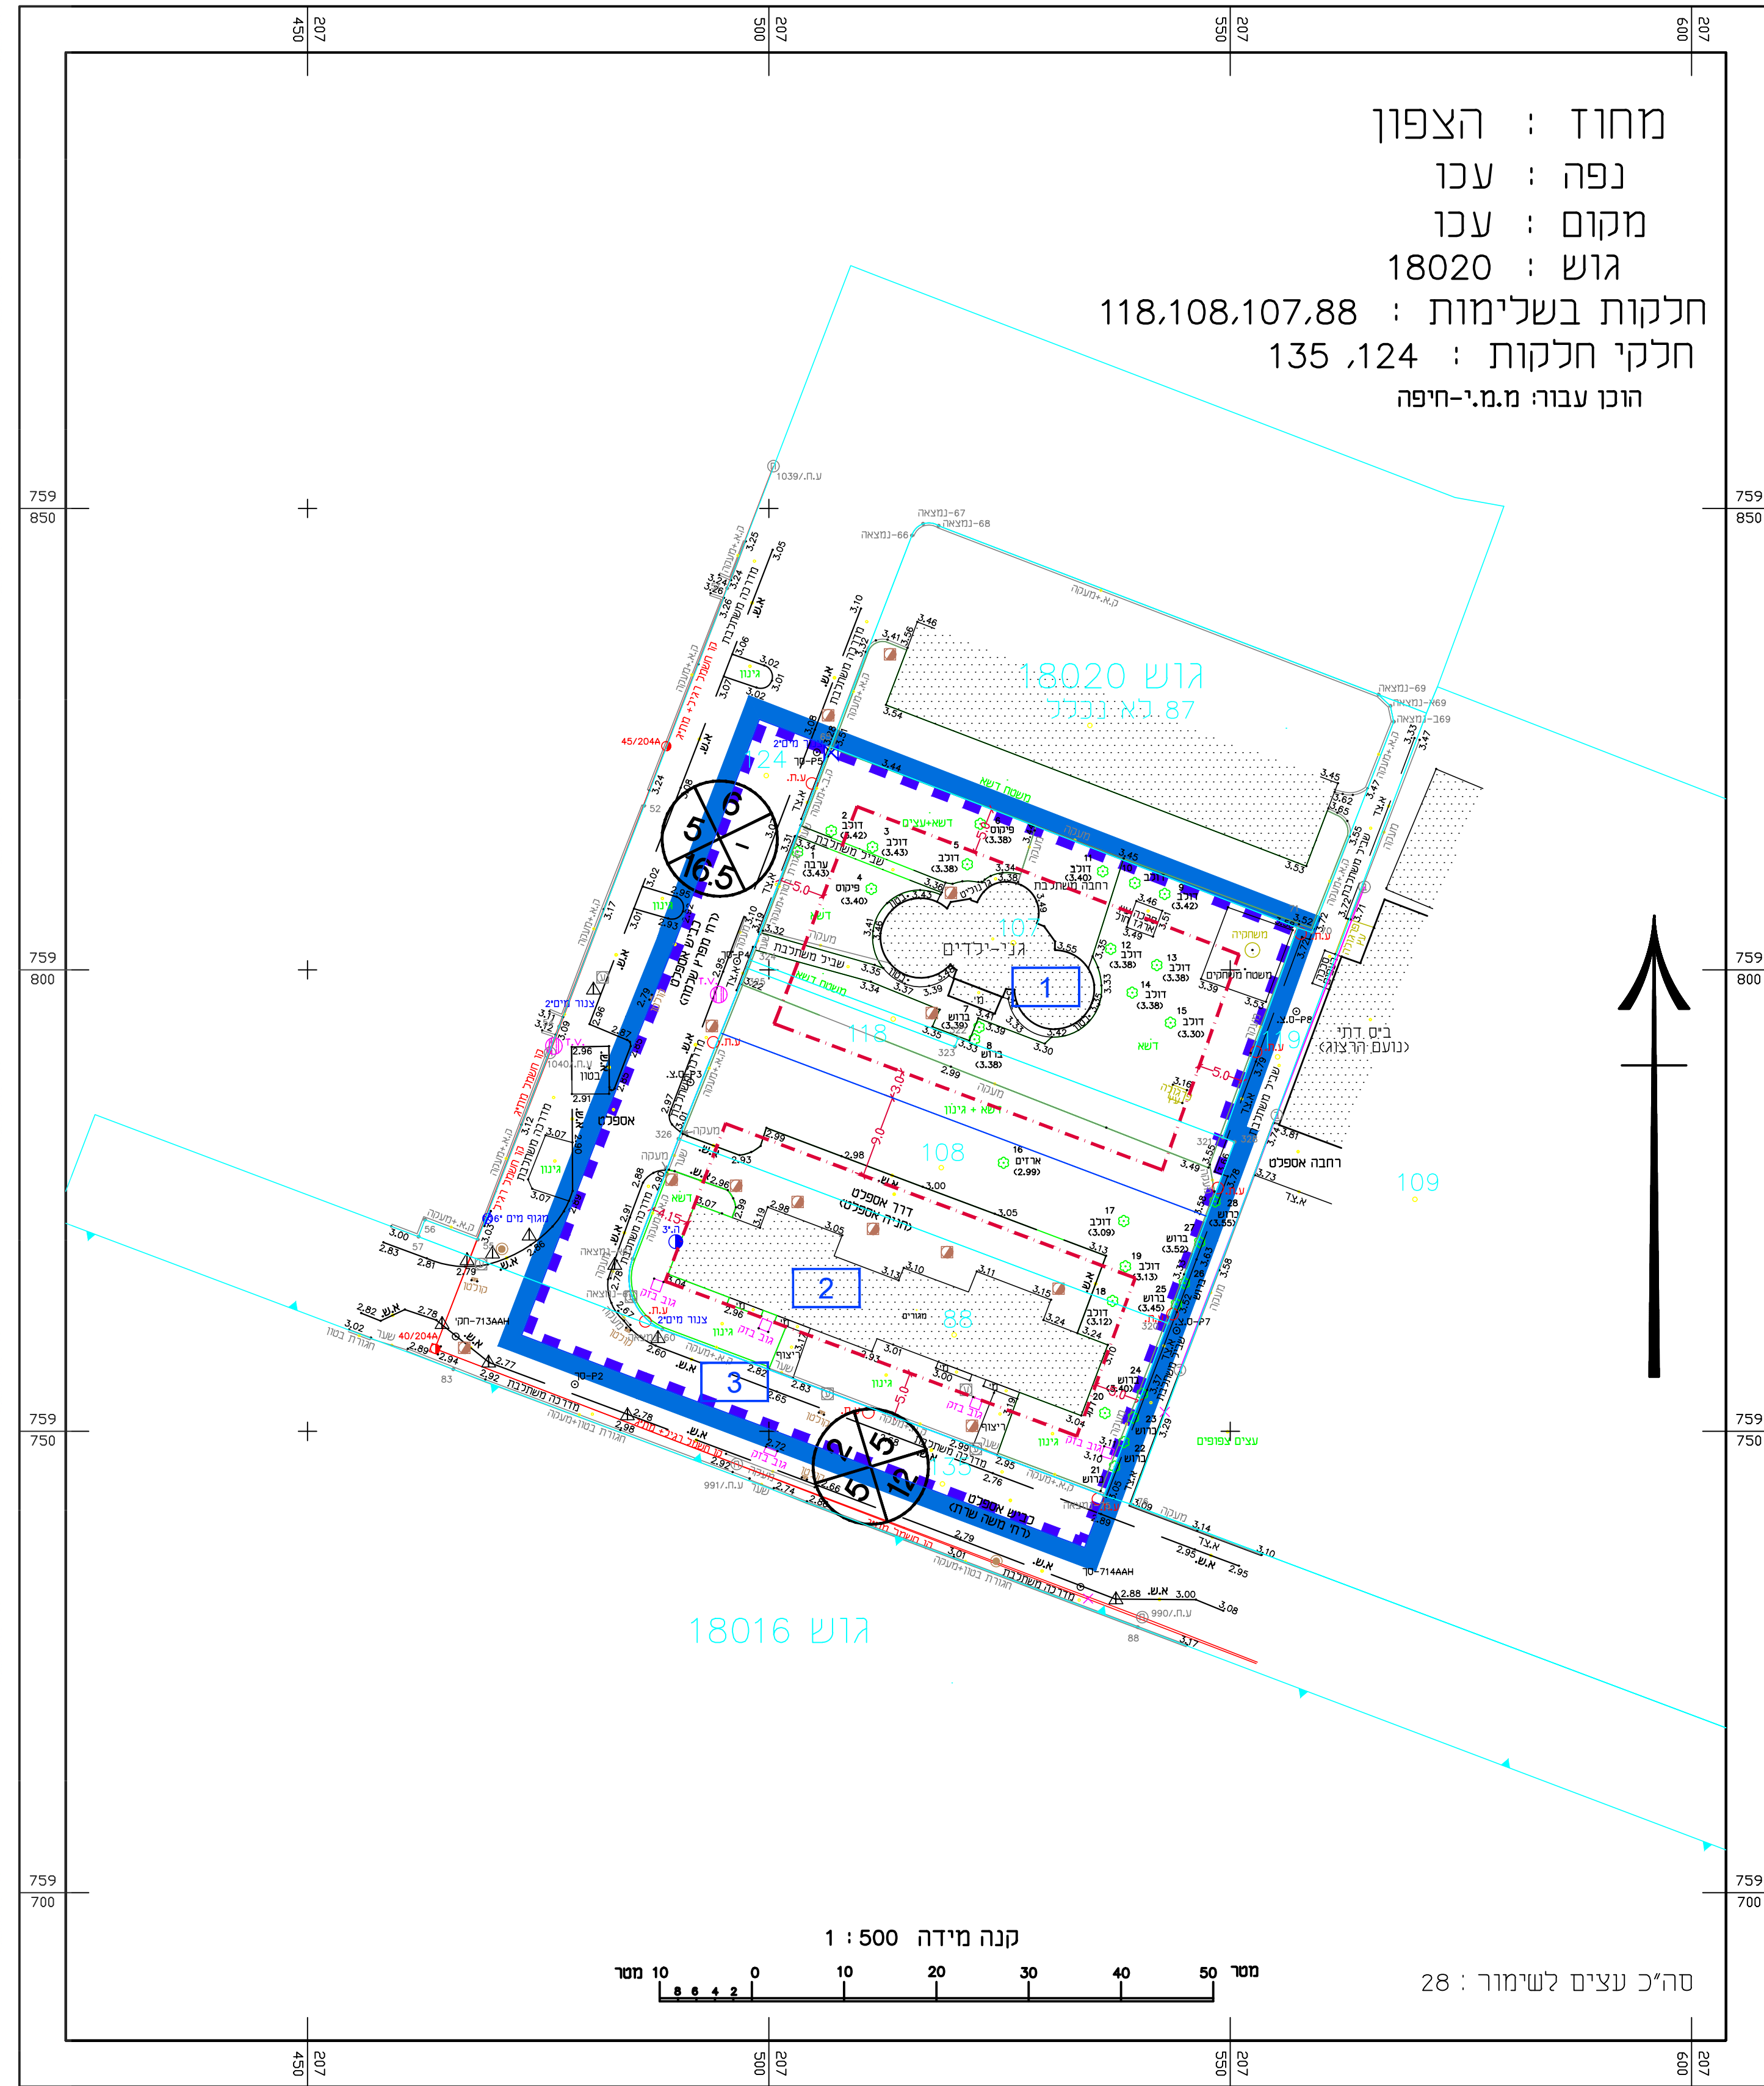


מחוז : הצפון
 נפה : עכו
 מקום : עכו
 גוש : 18020
 חלקות בשלימות : 118,108,107,88
 חלקי חלקות : 135,124
 הוכן עבור: מ.מ.י-חיפה

- מקרא**
- עץ לשימור (סה"כ 28)
 - מספר עץ
 - סוג עץ
 - רום גזע עץ
 - גבול התכנית
 - אתר עתיקות/אתר הסטורי
 - עתיקות/אתר ארכיאולוגי
 - גבול גוש ומספרו
 - גבול חלקה ומספרה
 - גבול תא שטח ומספרו
 - מבנה קיים
 - מספר הדרך
 - קו בניין
 - רוחב הדרך
 - קו בניין מותר

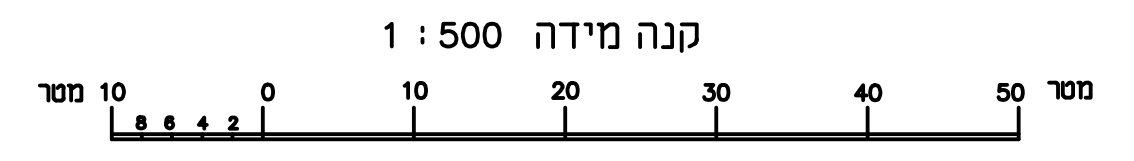

סה"כ עצים לשימור : 28

תרשים הסביבה להתמצאות כללית קנ"מ 1:5000

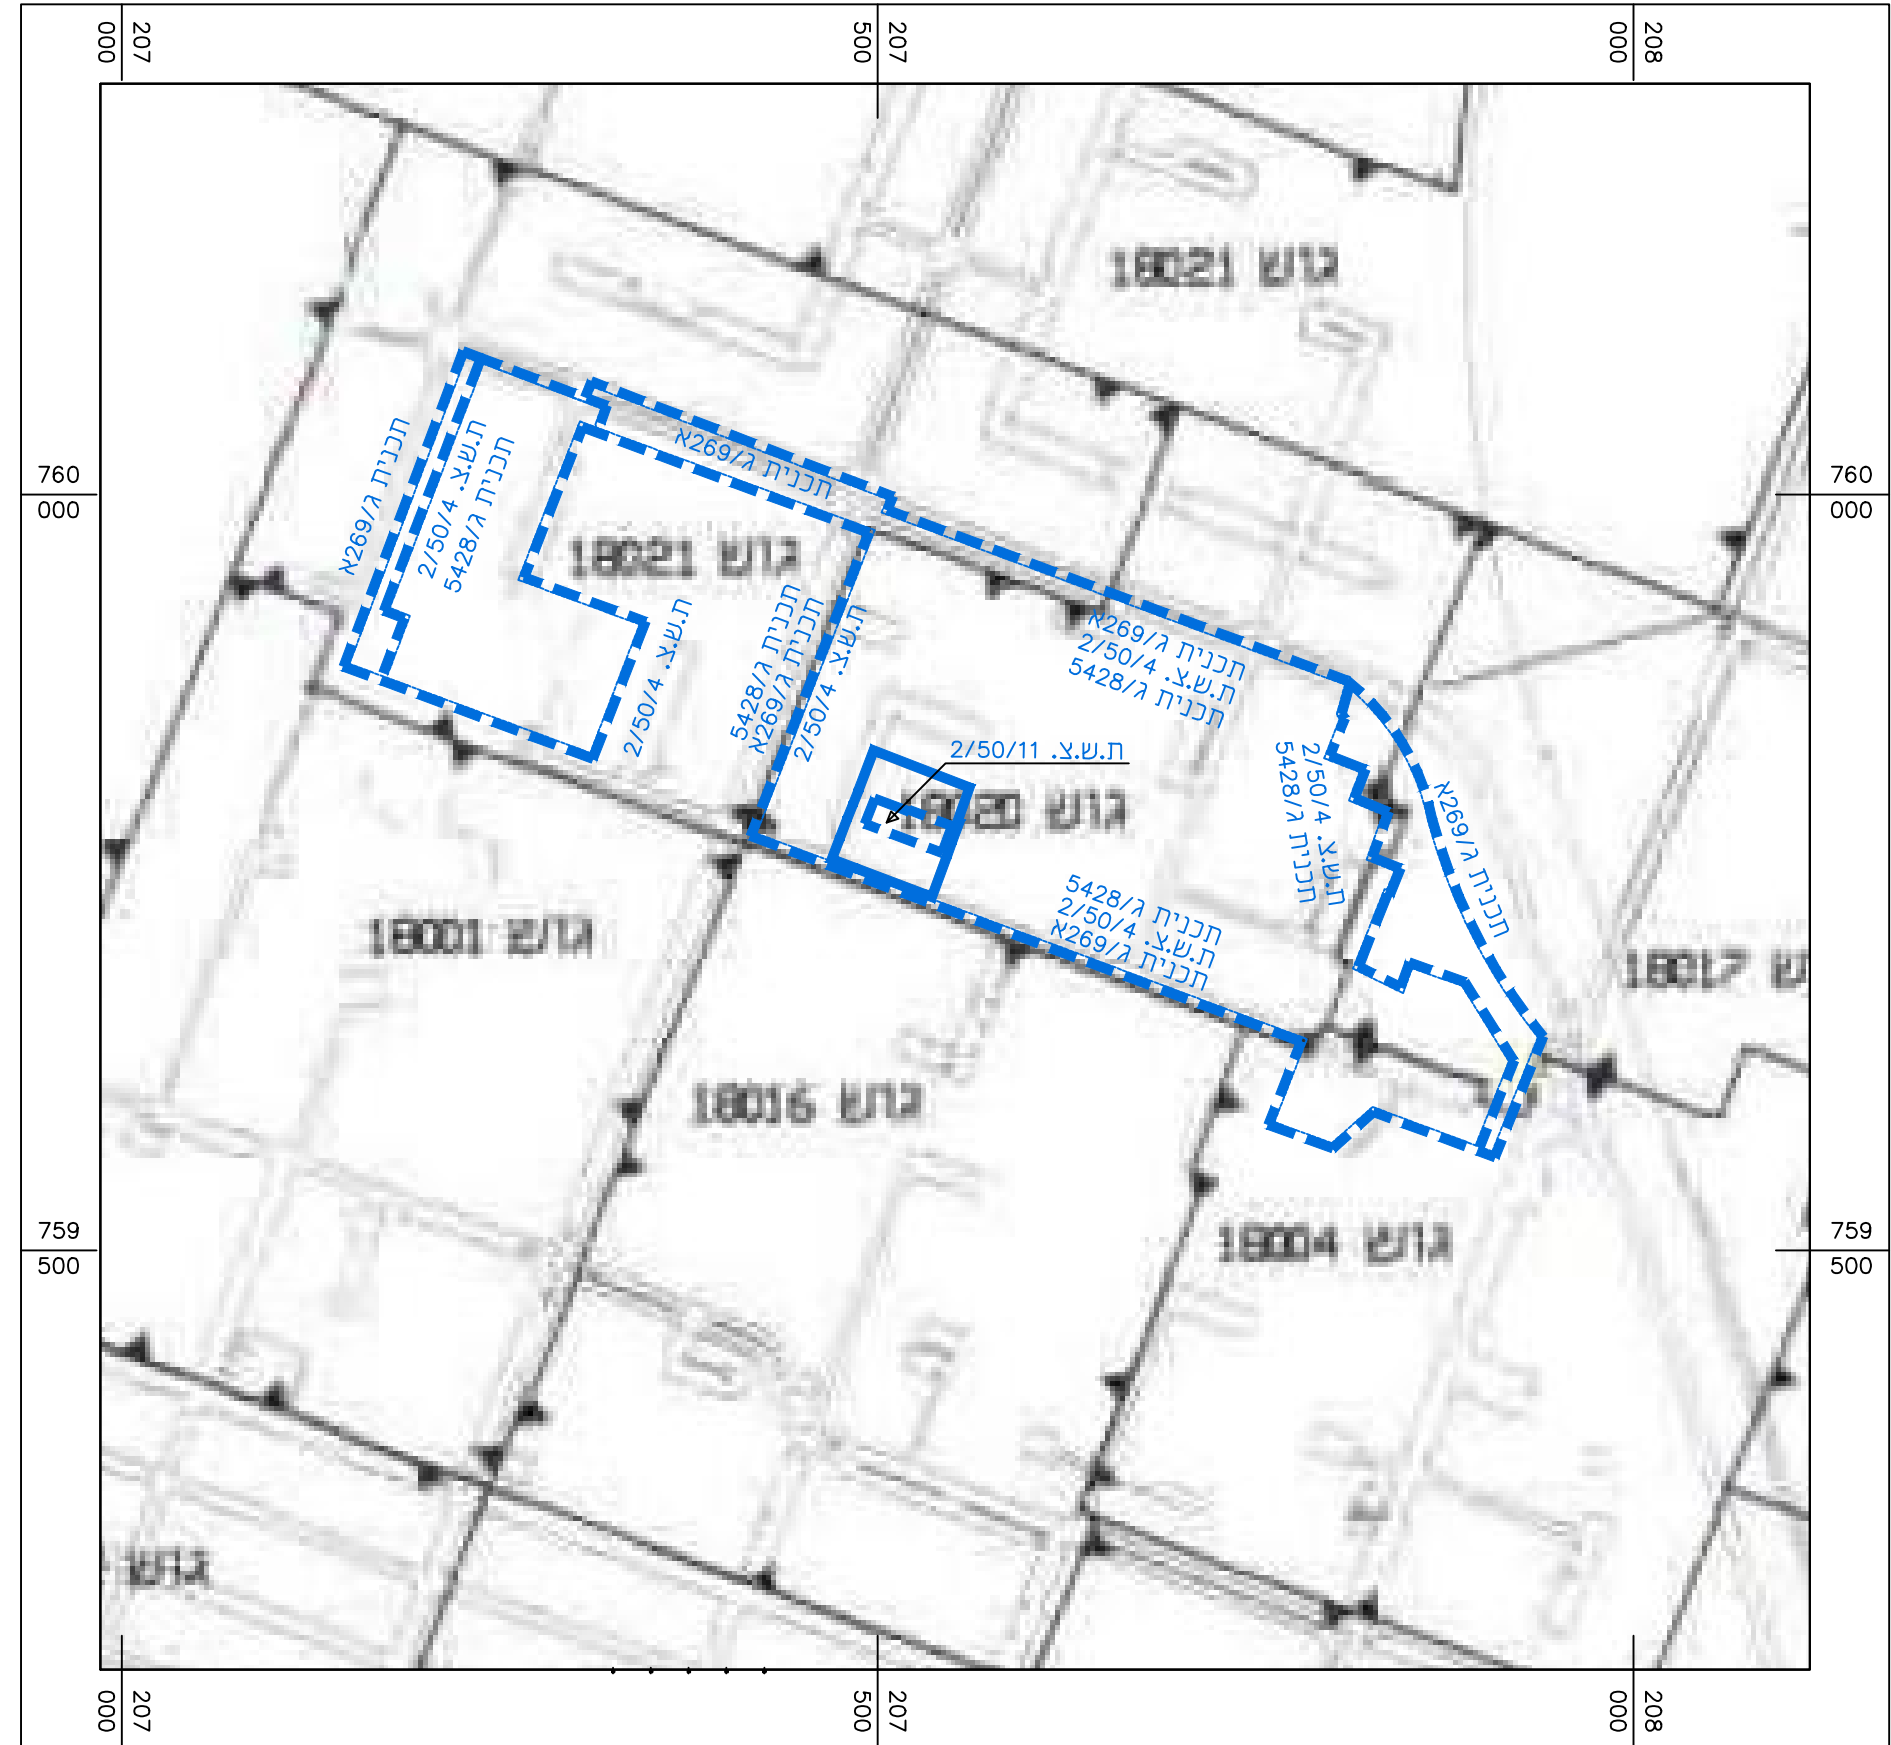

תרשים הסביבה ממפת עיר עכו קנ"מ 1:5000



נספח עצים בוגרים
 213-0700419
 שינוי יעוד ממבני ציבור למגורים
 19684/ג

נספח לתכנית	גליון 1 מתוך 1
תחולה	רקע
תיאור תאריך עריכת הנספח	14/11/2018
רשימת התרשימים	קנ"מ
תמ"א 35 גושים וחלקות	1:100000 1:500
שמות ודתימות:	
עורך הנספח	שם: עזמי אבו חנא תאגיד: עזמי אבו חנא
חתימה:	חתימה: