תפוצה

מס'	חומר ל -	כמות	תאריך

הערות:

משרד הפנים מחוז צפון
חוק התכנון והבניה, תשכ"ה 1965
אישור תכנית מס' 20468
הועדה המחוזית לתכנון ובניה החליטה ביום 6/11/13 לאשר את התכנית
בנהל מינהל התכנון — אלכס שפול, אדריכל
מ.מ. יו"ר הועדה המחוזית

הודעה על אישור תכנית מס' 20468
פורסמה בילקוט הפרסומים מס' .....
מיום .....

מקרא:

קוים מתוכננים

- משטח חניה מרוצף לחלחול
- שטח גינון מונמך לקליטת מרזבים
- מרזב
- צנור שרשורי ø160
- בור חלחול לניקוז מרזב
- שוחת החדרה

קוים קיימים

שינויים ותוספות

מס'	פרוט השינוי	סטטוס	מחדירה	תחיפה	תאריך
10					
9					
8					
7					
6					
5					
4					
3					
2					
1					

לעיון

תאריך: 03.04.13
חתימה: [illegible]

לעיון	למכרז	לביצוע
☑	☐	☐

M. ROSENTHAL
CONSULTING ENGINEERS Ltd.
Agricultural, Civil & Environmental Eng.
Haifa 14 Haim Laskov St. ISRAEL 34590
GILON m.p.o. misgav, ISRAEL 20103
Tel:(972)-4958-0621
Fax:(972)-4958-0225
e-mail: meir@rme.co.il

מ. רוזנטל
מהנדסים יועצים בע"מ
הנדסה חקלאית אזרחית וסביבתית
חיפה, חיים לסקוב 14 34950
גילון ד.נ. משגב 20103
טל': 04-9580621
פקס: 04-9580225
meir@rme.co.il

חוכן עבור	א.א. עילית בנייה ופיתוח בע"מ
אתר	רחי העלייה 40 נהריה
פרויקט	ג\20468 - נספח ניקוז ושימור נגר
תוכן הגליון	תנוחה
תכנית מס'	01.01

עבודה מס'	קובץ מס'	תאריך	קנ"מ
5013	5013A001	03.04.13	1:100
תכנן	שרטט	בדק	אישר
מ.ר.	מ.ר.	מ.ר.	מ.ר.

המבצע אחראי לבדיקת התוכניות. על כל סטיות או אי התאמה עליו להודיע למתכנן ולמפקח. אין לקבוע מידות על מדידה בתוכנית.

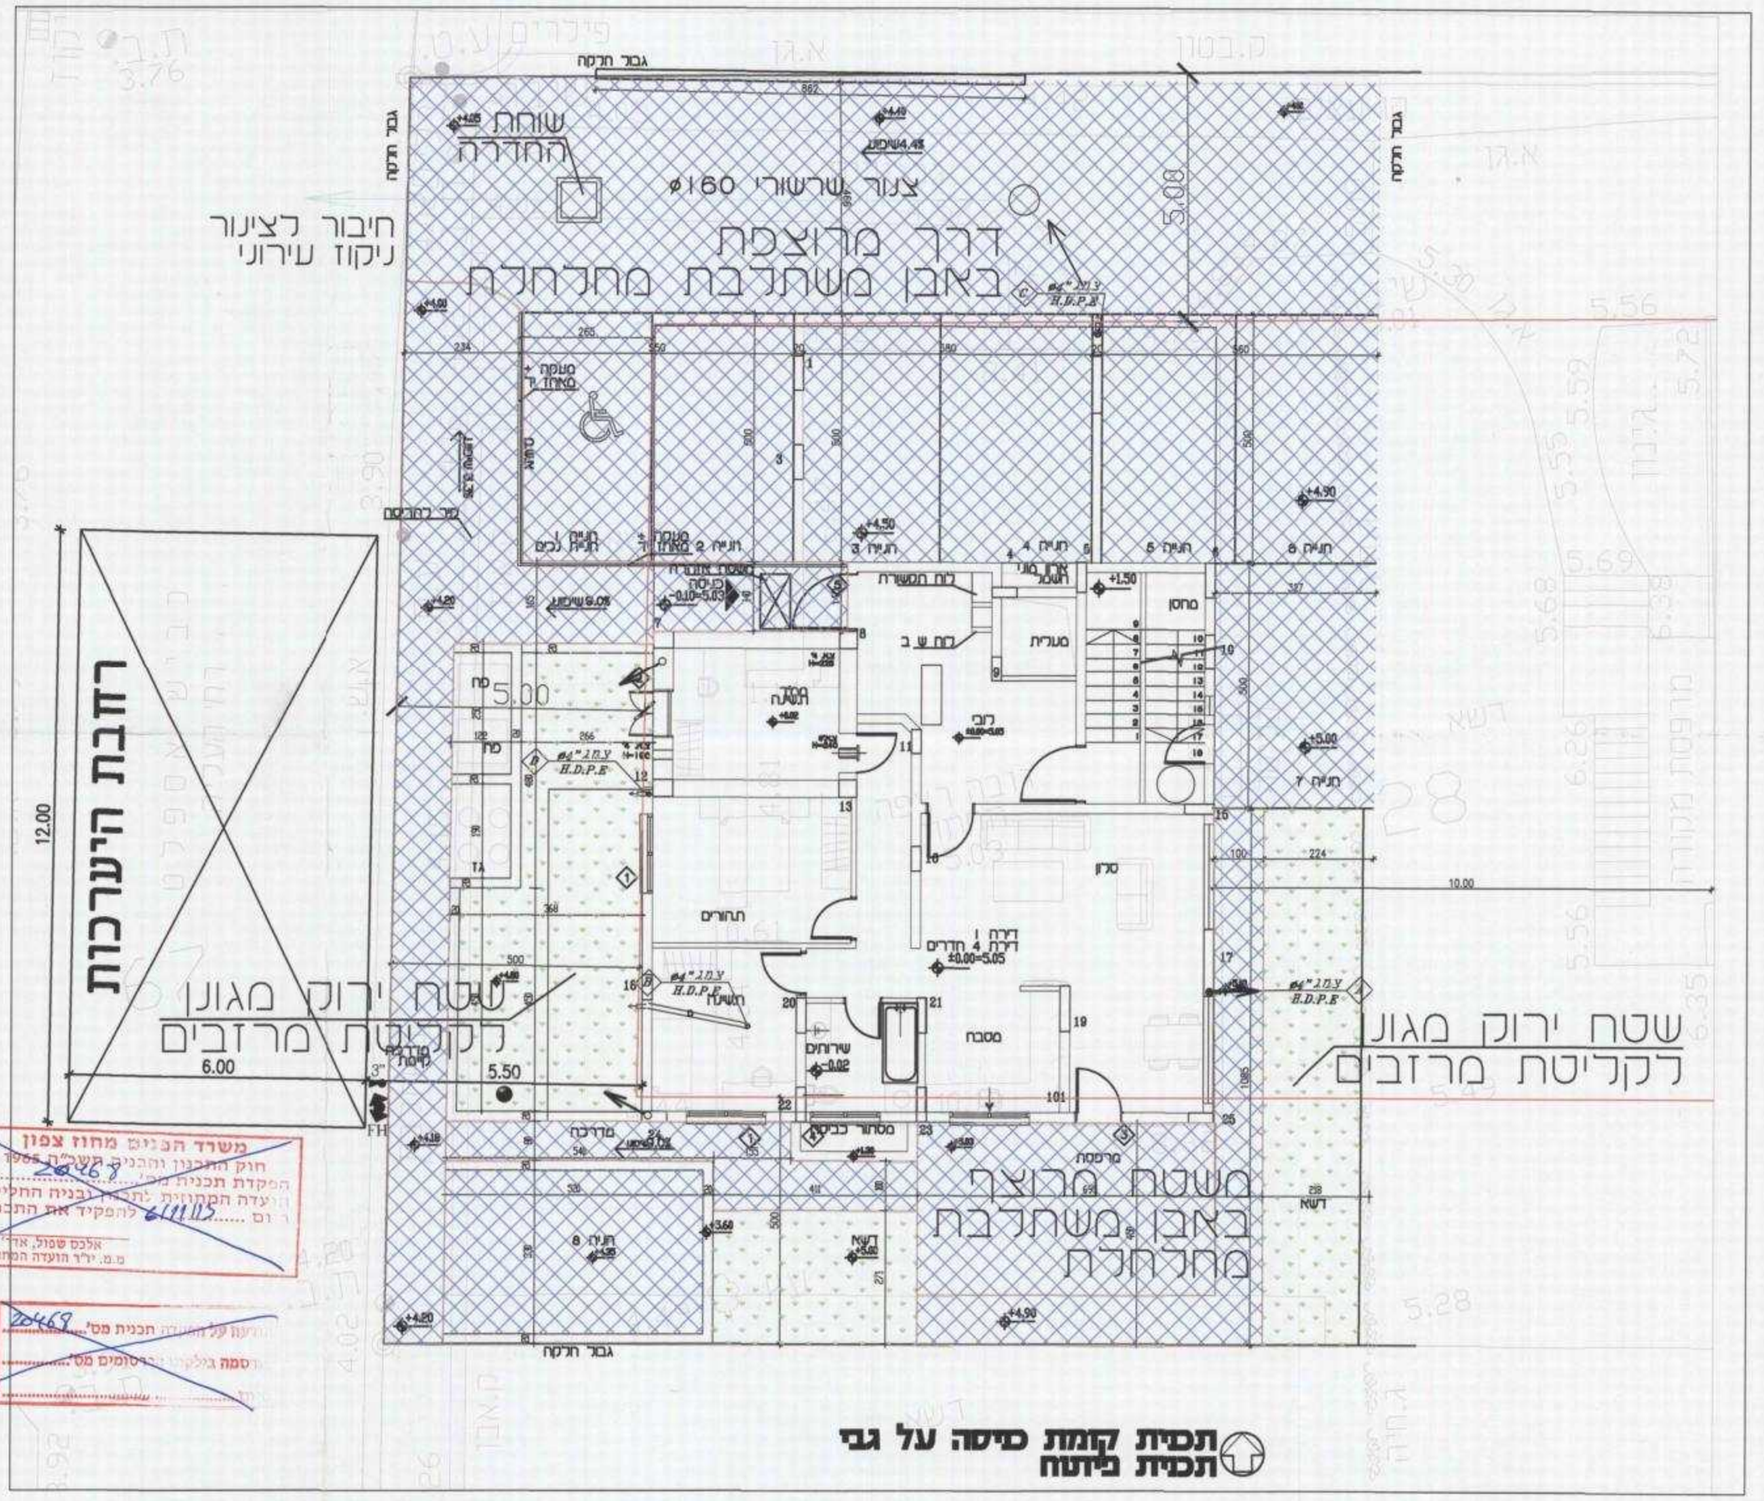

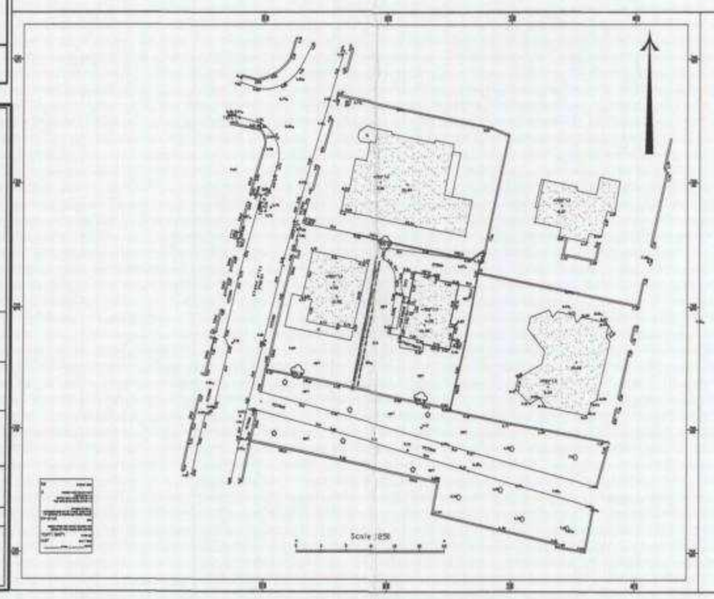

Scale 1:100

Meter 2 0 2 4 6 8 10 Meter