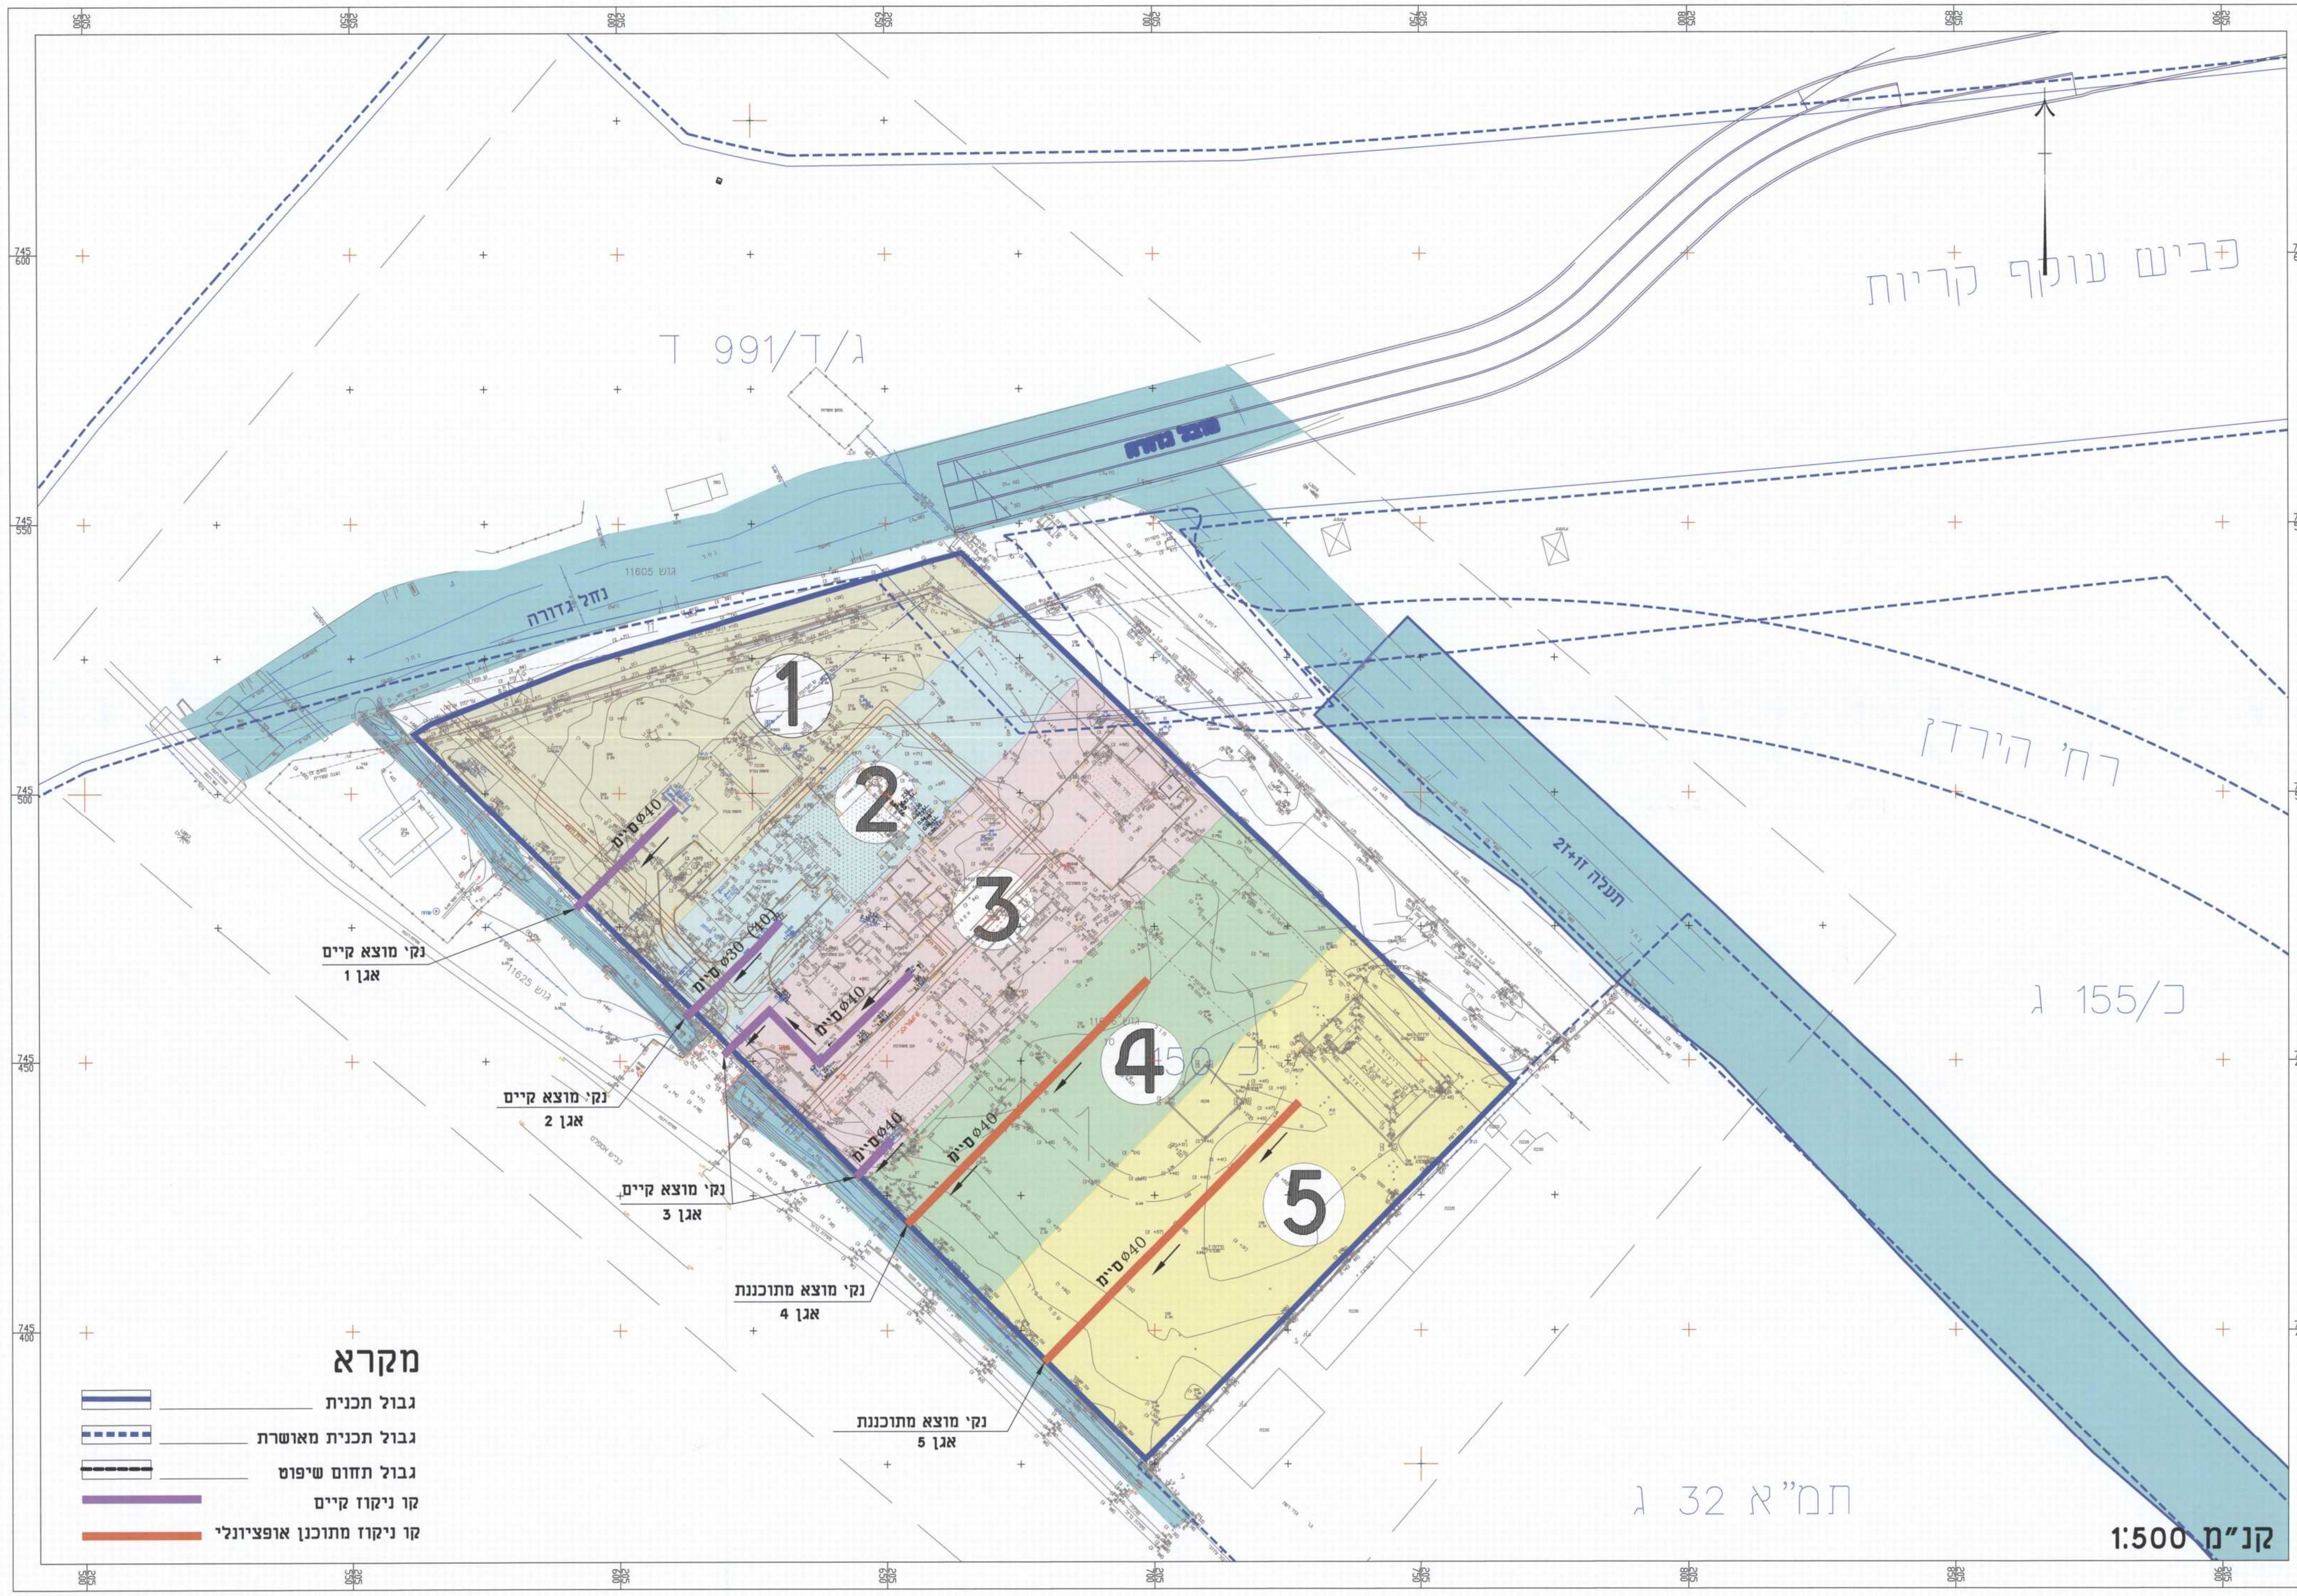
כביש עוקף קריות
ג/ד/991 ד
נחל גדורה
גוש 11605
רח׳ הירדן
תעלה 21+זו
כ/ 155 ג
תמ"א 32 ג
גוש 11625
1
2
3
4
5
סים ø40
סים ø30 (40)
נקי מוצא קיים
אגן 1
נקי מוצא קיים
אגן 2
נקי מוצא קיים
אגן 3
נקי מוצא מתוכננת
אגן 4
נקי מוצא מתוכננת
אגן 5

## מקרא

| | |
|---|---|
| גבול תכנית | ━ |
| גבול תכנית מאושרת | ╍ |
| גבול תחום שיפוט | ╍ |
| קו ניקוז קיים | ━ |
| קו ניקוז מתוכנן אופציונלי | ━ |

קנ"מ 1:500


קבוצות המפרץ
גוש 11604
שד׳ ההסתדרות
גוש 11635
צומת וולקן
נחל גדורה (פראגה)
גוש 11610
גוש 11605
שד׳ ההסתדרות
האתר
אזור תעשיה ק.אתא
גוש 11606
גוש 11625
גוש 610
רח׳ הירדן
חוות הגז
בתי זיקוק

תרשים סביבה קנ"מ 1:5,000

# תכנית מס׳:כ\461 ב

## מרכז שליטה ובקרה - קו מוצרי דלק (קמ"ד) בע"מ, קרית אתא

## נספח ניקוז
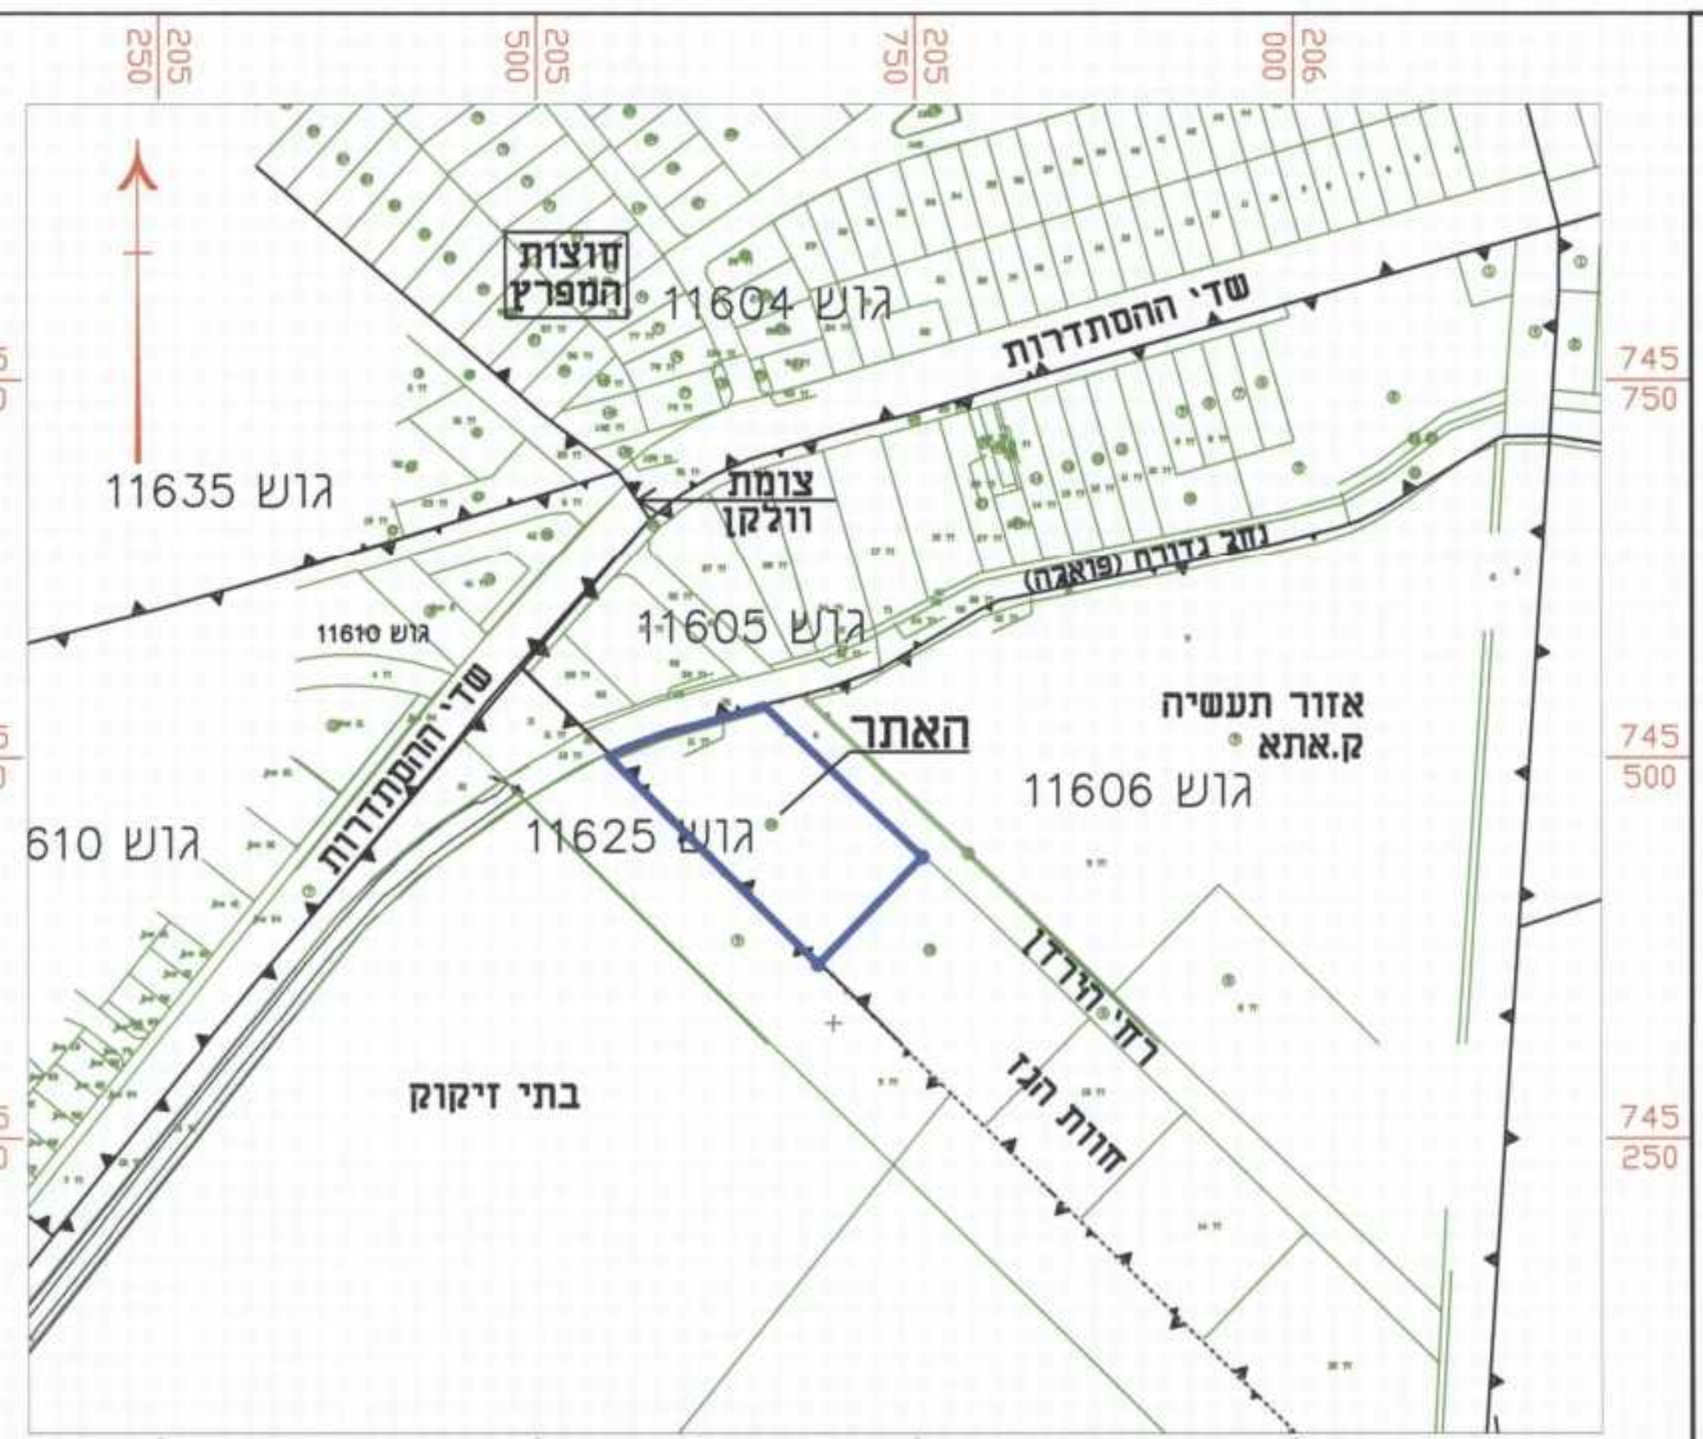
| סוג התכנית | סוג איחוד וחלוקה | סמכות האישור | היתרים או הרשאות |
|---|---|---|---|
| מפורטת | ללא איחוד וחלוקה | ועדה מחוזית | תכנית שמתוכה ניתן להוציא היתרים |

מחוז : חיפה
מרחב תכנון מקומי : ק.אתא
רשות מקומית : ק.אתא
שטח התכנית : 16.37 דונם

משרד הפנים
הועדה המחוזית לתכנון ולבניה
מחוז חיפה
14-05-2015
נתקבל
תיק מס׳

### גושים וחלקות בתכנית:

| חלק מגוש | סוג הגוש | חלקות בשלמותן | חלקי חלקות |
|---|---|---|---|
| 11606 | מוסדר | - | 10 |
| חתימת המודד: | משה מריין<br>מודד מוסמך<br>רישיון מס׳ 640<br>054-3049042 | | |

שלב: מתן תוקף
מהדורה : 0
תאריך : 07.04.15

### שמות וחתימות :

| | שם פרטי ומשפחה : | מספר זהות : | שם ומספר תאגיד/ שם רשות מקומית: | חתימה : | תאריך : |
|---|---|---|---|---|---|
| **מגיש התכנית** | קו מוצרי דלק (קמ"ד) בע"מ | | | קו מוצרי דלק בע"מ | 6.5.15 |
| **יזם בפועל (אם רלוונטי)** | קו מוצרי דלק (קמ"ד) בע"מ | | | קו מוצרי דלק בע"מ | 6.5.15 |
| **בעלי עניין בקרקע** | קק"ל בחכירה לקו מוצרי דלק (קמ"ד) בע"מ | | | | |
| **עורך התכנית** | יעקב מאור מתכנן ערים | 05698832 | | יעקב מאור מתכנן ערים | 30.4.15 |
| **מודד** | משה מריין | מ.ר. 640 | | משה מריין<br>מודד מוסמך<br>רישיון מס׳ 640<br>054-3049042 | |
| **עורך הנספח** | יצחק מאיר<br>ח.ג.מ. תכנון תשתיות (1998) בע"מ<br>hometelem.co.il | | | משה מריין<br>מודד מוסמך<br>רישיון מס׳ 640<br>054-3049042 | |

ח.ג.מ.
תכנון תשתיות (1998) בע"מ
29.4.15

### חתימת מוסדות התכנון :

משרד הפנים מחוז חיפה
חוק התכנון והבניה תשכ"ה-1965
הועדה המחוזית החליטה ביום : 30.12.13
לאשר את התכנית
יוסף משלב
יו"ר הועדה המחוזית
7.6.15
תאריך

הודעה על הפקדת תכנית מס׳ כ/461/ב
פורסמה בילקוט הפרסומים מס׳ 6633
ביום 27.7.13

הודעה על אישור תכנית מס׳ ____
פורסמה בילקוט הפרסומים מס׳ ____
ביום ____

TWם/פרוייקטים\קמ"ד\תשתיות נפט \ ניקוז \plan2500-nikuz