תפוצה

מס'	חופץ ל -	כמות	תאריך

משרד הפנים מחוז צפון
חוק התכנון והבניה תשכ"ה 1965
אישור תכנית מס' 20106
הועדה המחוזית לתכנון ובניה החליטה
ביום 6.11.13 לאשר את התכנית
מנהל מינהל התכנון
אלכס עמית אדרי
מ.מ. יו"ר הועדה המחוזית

הודעה על אישור תכנית מס' 20106
פורסמה בילקוט הפרסומים מס' ______
מיום ______

הערות:

מקרא:

קוים מתוכננים

דרך מרוצפת באבן משתלבת מחלחלת	▨
חנייה מרוצפת באבן משתלבת מחלחלת	▨
שטח גינון מונמך לקליטת מרזבים	▨
צנור שרשורי 160ø	—
שוחת קליטה	○
שוחת החדרה	□

שינויים ותוספות

מס'	מהות השינוי	סטטוס	מהדורה	חתימה	תאריך
10					
9					
8					
7					
6					
5					
4					
3					
2					
1					

לעיון

תאריך: 7.11.12
חתימה:

לעיון ☑ למכרז ☐ לביצוע ☐

מ. רוזנטל
מהנדסים יועצים בע"מ
הנדסה חקלאית אזרחית וסביבתית
חיפה, חיים לסקוב 14 34950
גילון ד.נ. משגב 20103
טל: 04-9580621
פקס: 04-9580225
meir@rme.co.il

M. ROSENTHAL
CONSULTING ENGINEERS Ltd.
Agricultural, Civil & Environmental Eng.
Haifa 14 Haim Laskov St. ISRAEL 34590
GILON m.p.o. misgav, ISRAEL 20103
Tel:(972)-4958-0621
Fax:(972)-4958-0225
e-mail: meir@rme.co.il

הוכן עבור	כהן לייב נדלן ויזמות
אתר	רח' ז'בוטינסקי 21 נהריה
פרויקט	נספח ניקוז ושימור נגר לתב"ע ג\20106
תוכן הגליון	תנוחה

תכנית מס'	עבודה מס'	קובץ מס'	תאריך	קנ"מ	
01.01	27412	27412A001	7.11.12	1:100	המבצע אחראי לבדיקת התוכניות. על כל טעות או אי התאמה עליו להודיע למתכנן ולמפקח. אין לקבוע מידות ע"י מדידה בתוכנית.
	תכנן	שרטט	בדק	אשר	
	מ.ר.	ד.ג	מ.ר.	מ.ר.	

07-11-2013

H:\עבודות 2012\27412\27412A001.dwg, זאקיה, 07/11/2012 16:33:37

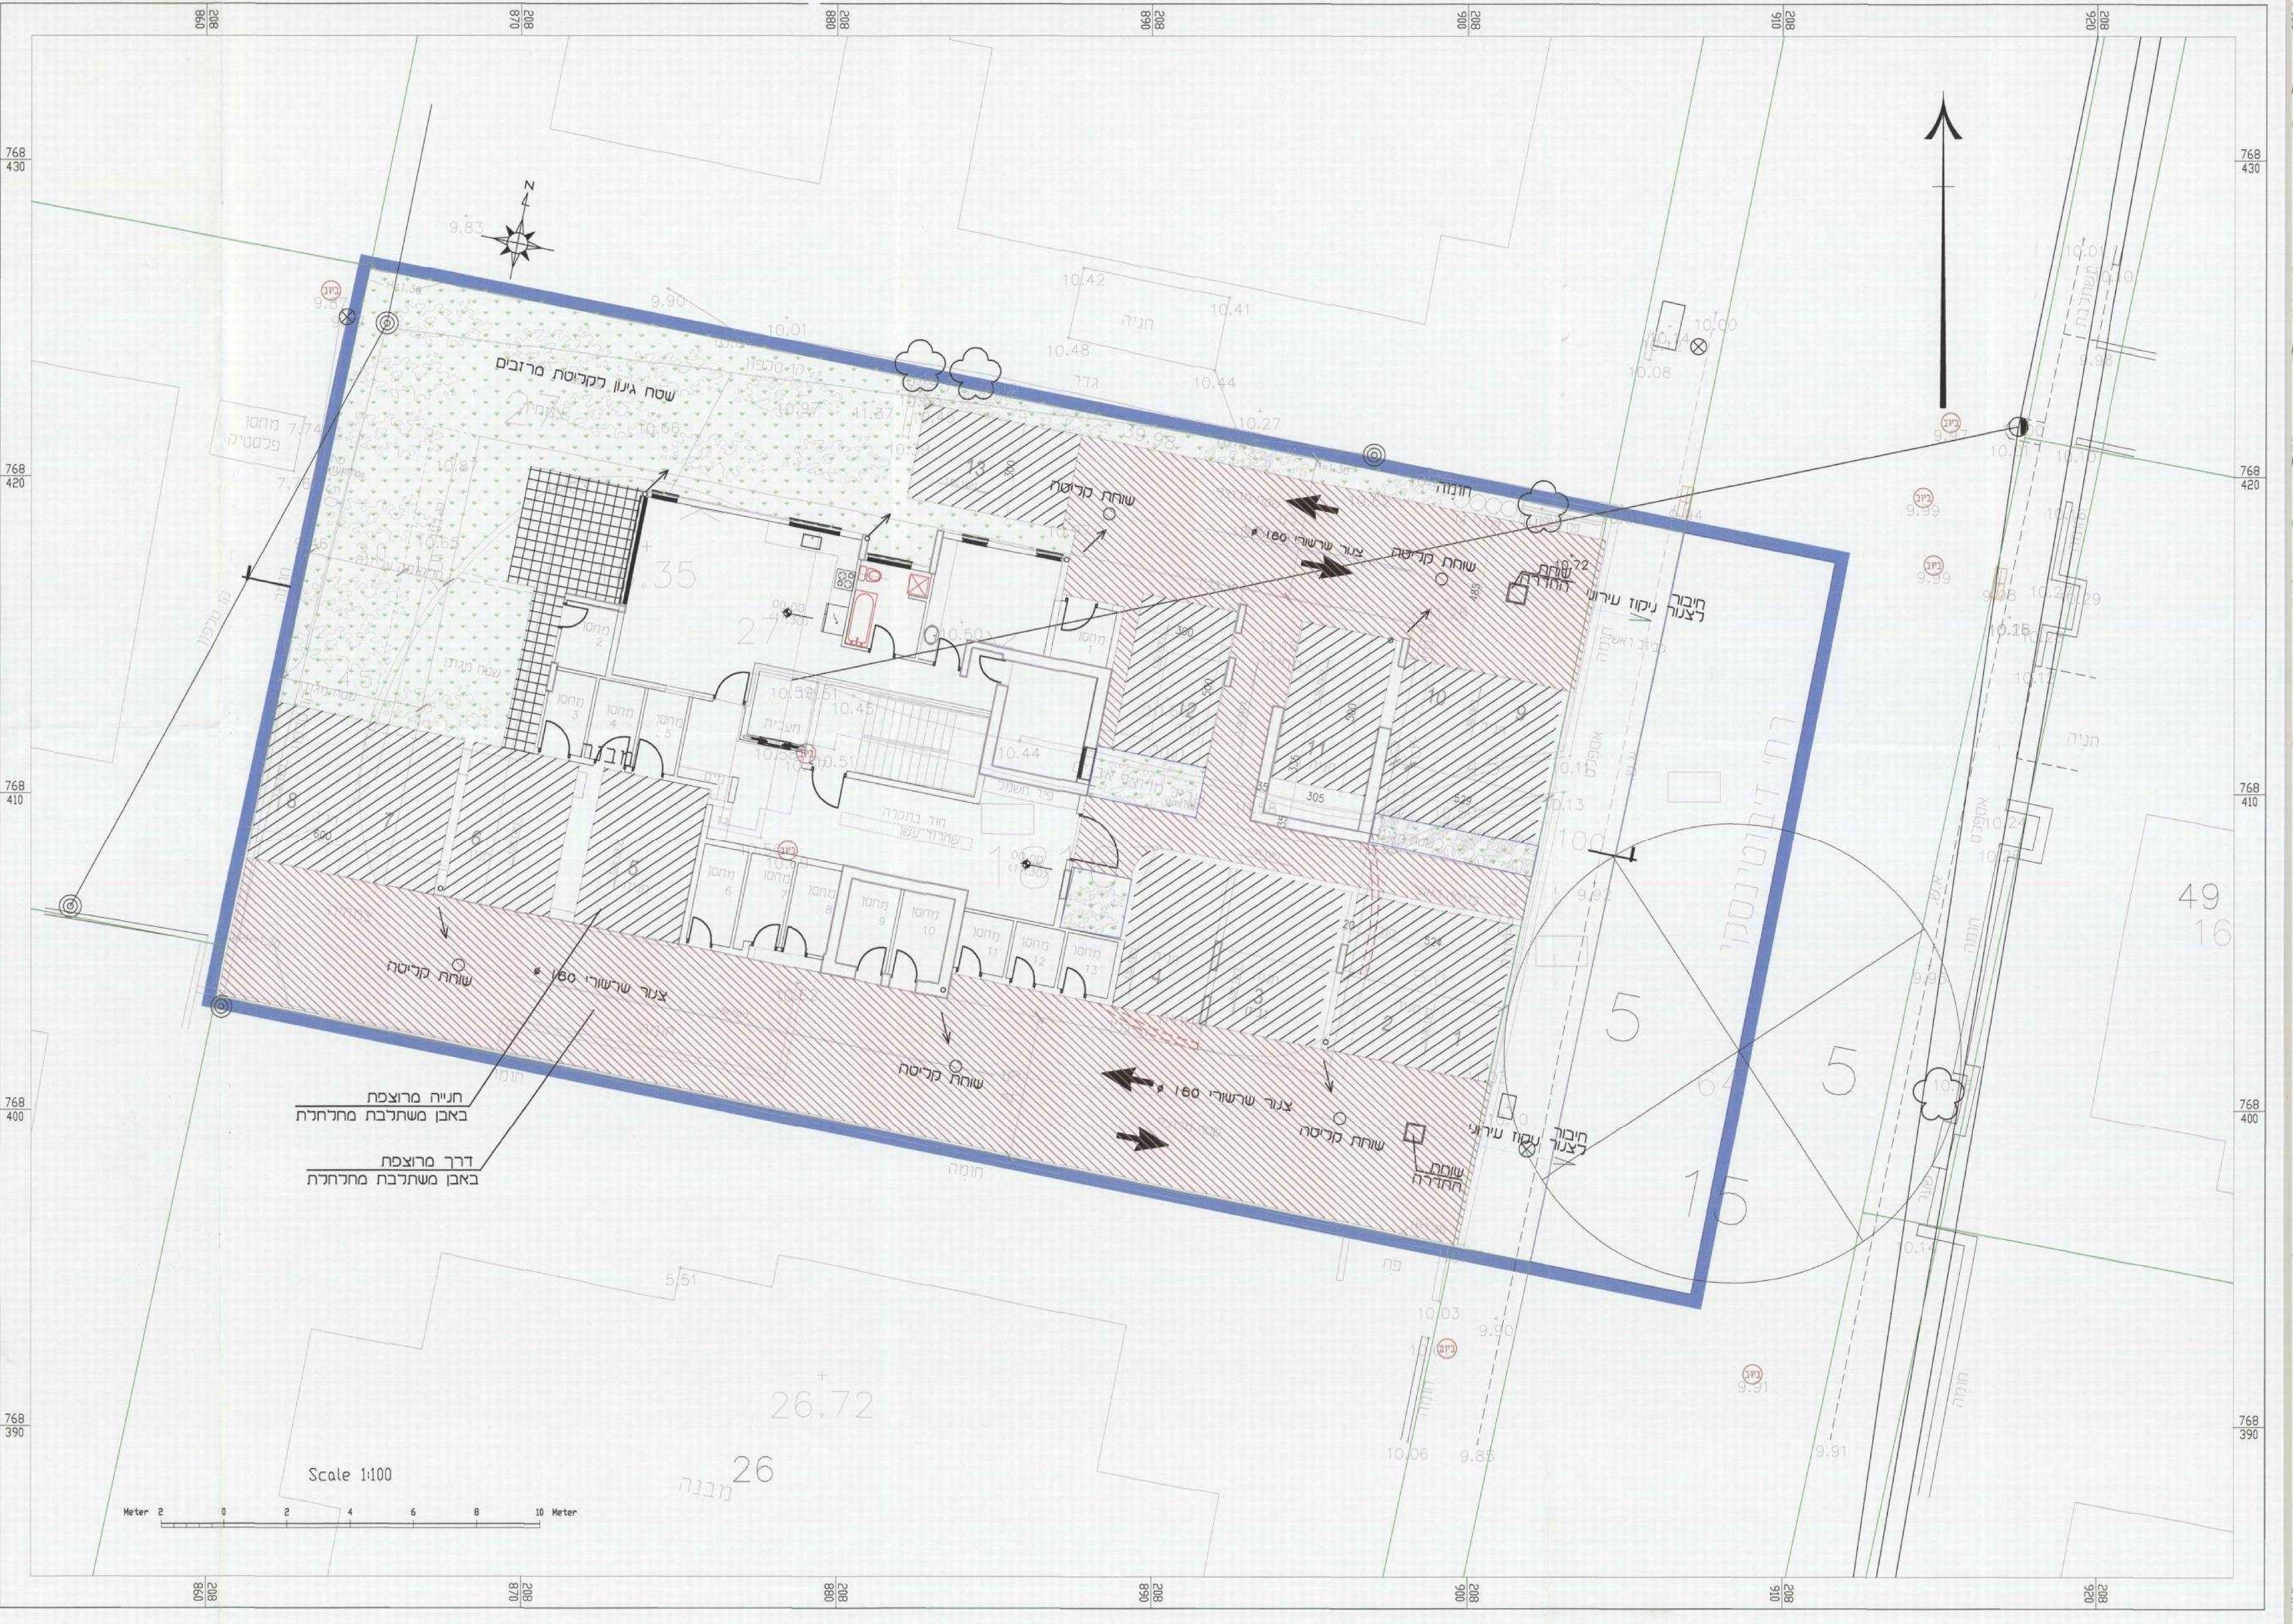
N
שטח גינון לקליטת מרזבים
מחסן פלסטיק
חניה
גדר
חומה
שוחת קליטה
צנור שרשורי 160ø
שוחת החדרה
חיבור לצנור ניקוז עירוני
מחסן
מעבית
חניה מרוצפת
באבן משתלבת מחלחלת
דרך מרוצפת
באבן משתלבת מחלחלת
רח' ז'בוטינסקי
אספלט
מבנה
26.72
26
49
16
5
15
Scale 1:100
Meter 2 0 2 4 6 8 10 Meter
208 860
208 870
208 880
208 890
208 900
208 910
208 920
768 430
768 420
768 410
768 400
768 390