

הועדה המקומית לתכנון ובניה
פרדס חנה - לריכוך
24.05.2014
נת קבל

חוק התכנון והבנייה, התשכ"ה - 1965
תכנית מפורטת

מס' 353-0079350

שם התכנית
תוספת 2 יחידות דיור ושינוי קו בנין
בחלקה 262 גוש 10073, פרדס חנה

נספח בינוי מנחה גליון 1 מתוך 1

מחוז	חיפה
מרחב תכנון מקומי	שומרון
רשות מקומית	פרדס חנה
ישוב	פרדס חנה
תאריך	07/05/14

שם הנספח	קנ"מ
נספח בינוי	1:250
תרשים סביבה	-
תרשים נוסף	-
תרשים נוסף	-
תמונה נוספת	-

שמות וזחתימות:
שם: אסנת אולצוור
תאריך: 27.5.14


הועדה המקומית לריכוך פרדס חנה - כריכוך
אישור תכנית מס' 353-0079350
הועדה המקומית החליטה לאשר את התוכנית בשיעור מס' 230 מיום 16/7/14

הועדה על הקמת תכנית מס' 353-0079350
פורסמה בלוקט הרשומים מס' 6655 מיום 2/9/13 עמוד 3-2932

תכנית בינוי


מקרא תכנית בינוי

- גבול התכנית
- מבנה קיים
- מבנה מוצע
- גבול תא שטח ומספר 2620
- קו בנין
- להריסה
- מס' הדרך
- קו בנין
- זכות הדרך

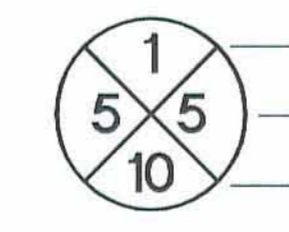

שטח ליחיד	שטח יחיד	שטח יחיד	שטח יחיד	זכויות בניה
144	144	144	144	מ"ר
144	144	144	144	%
144	144	144	144	ש. עיקרי
144	144	144	144	ש. שירות
144	144	144	144	סה"כ

ק.מ 1:250

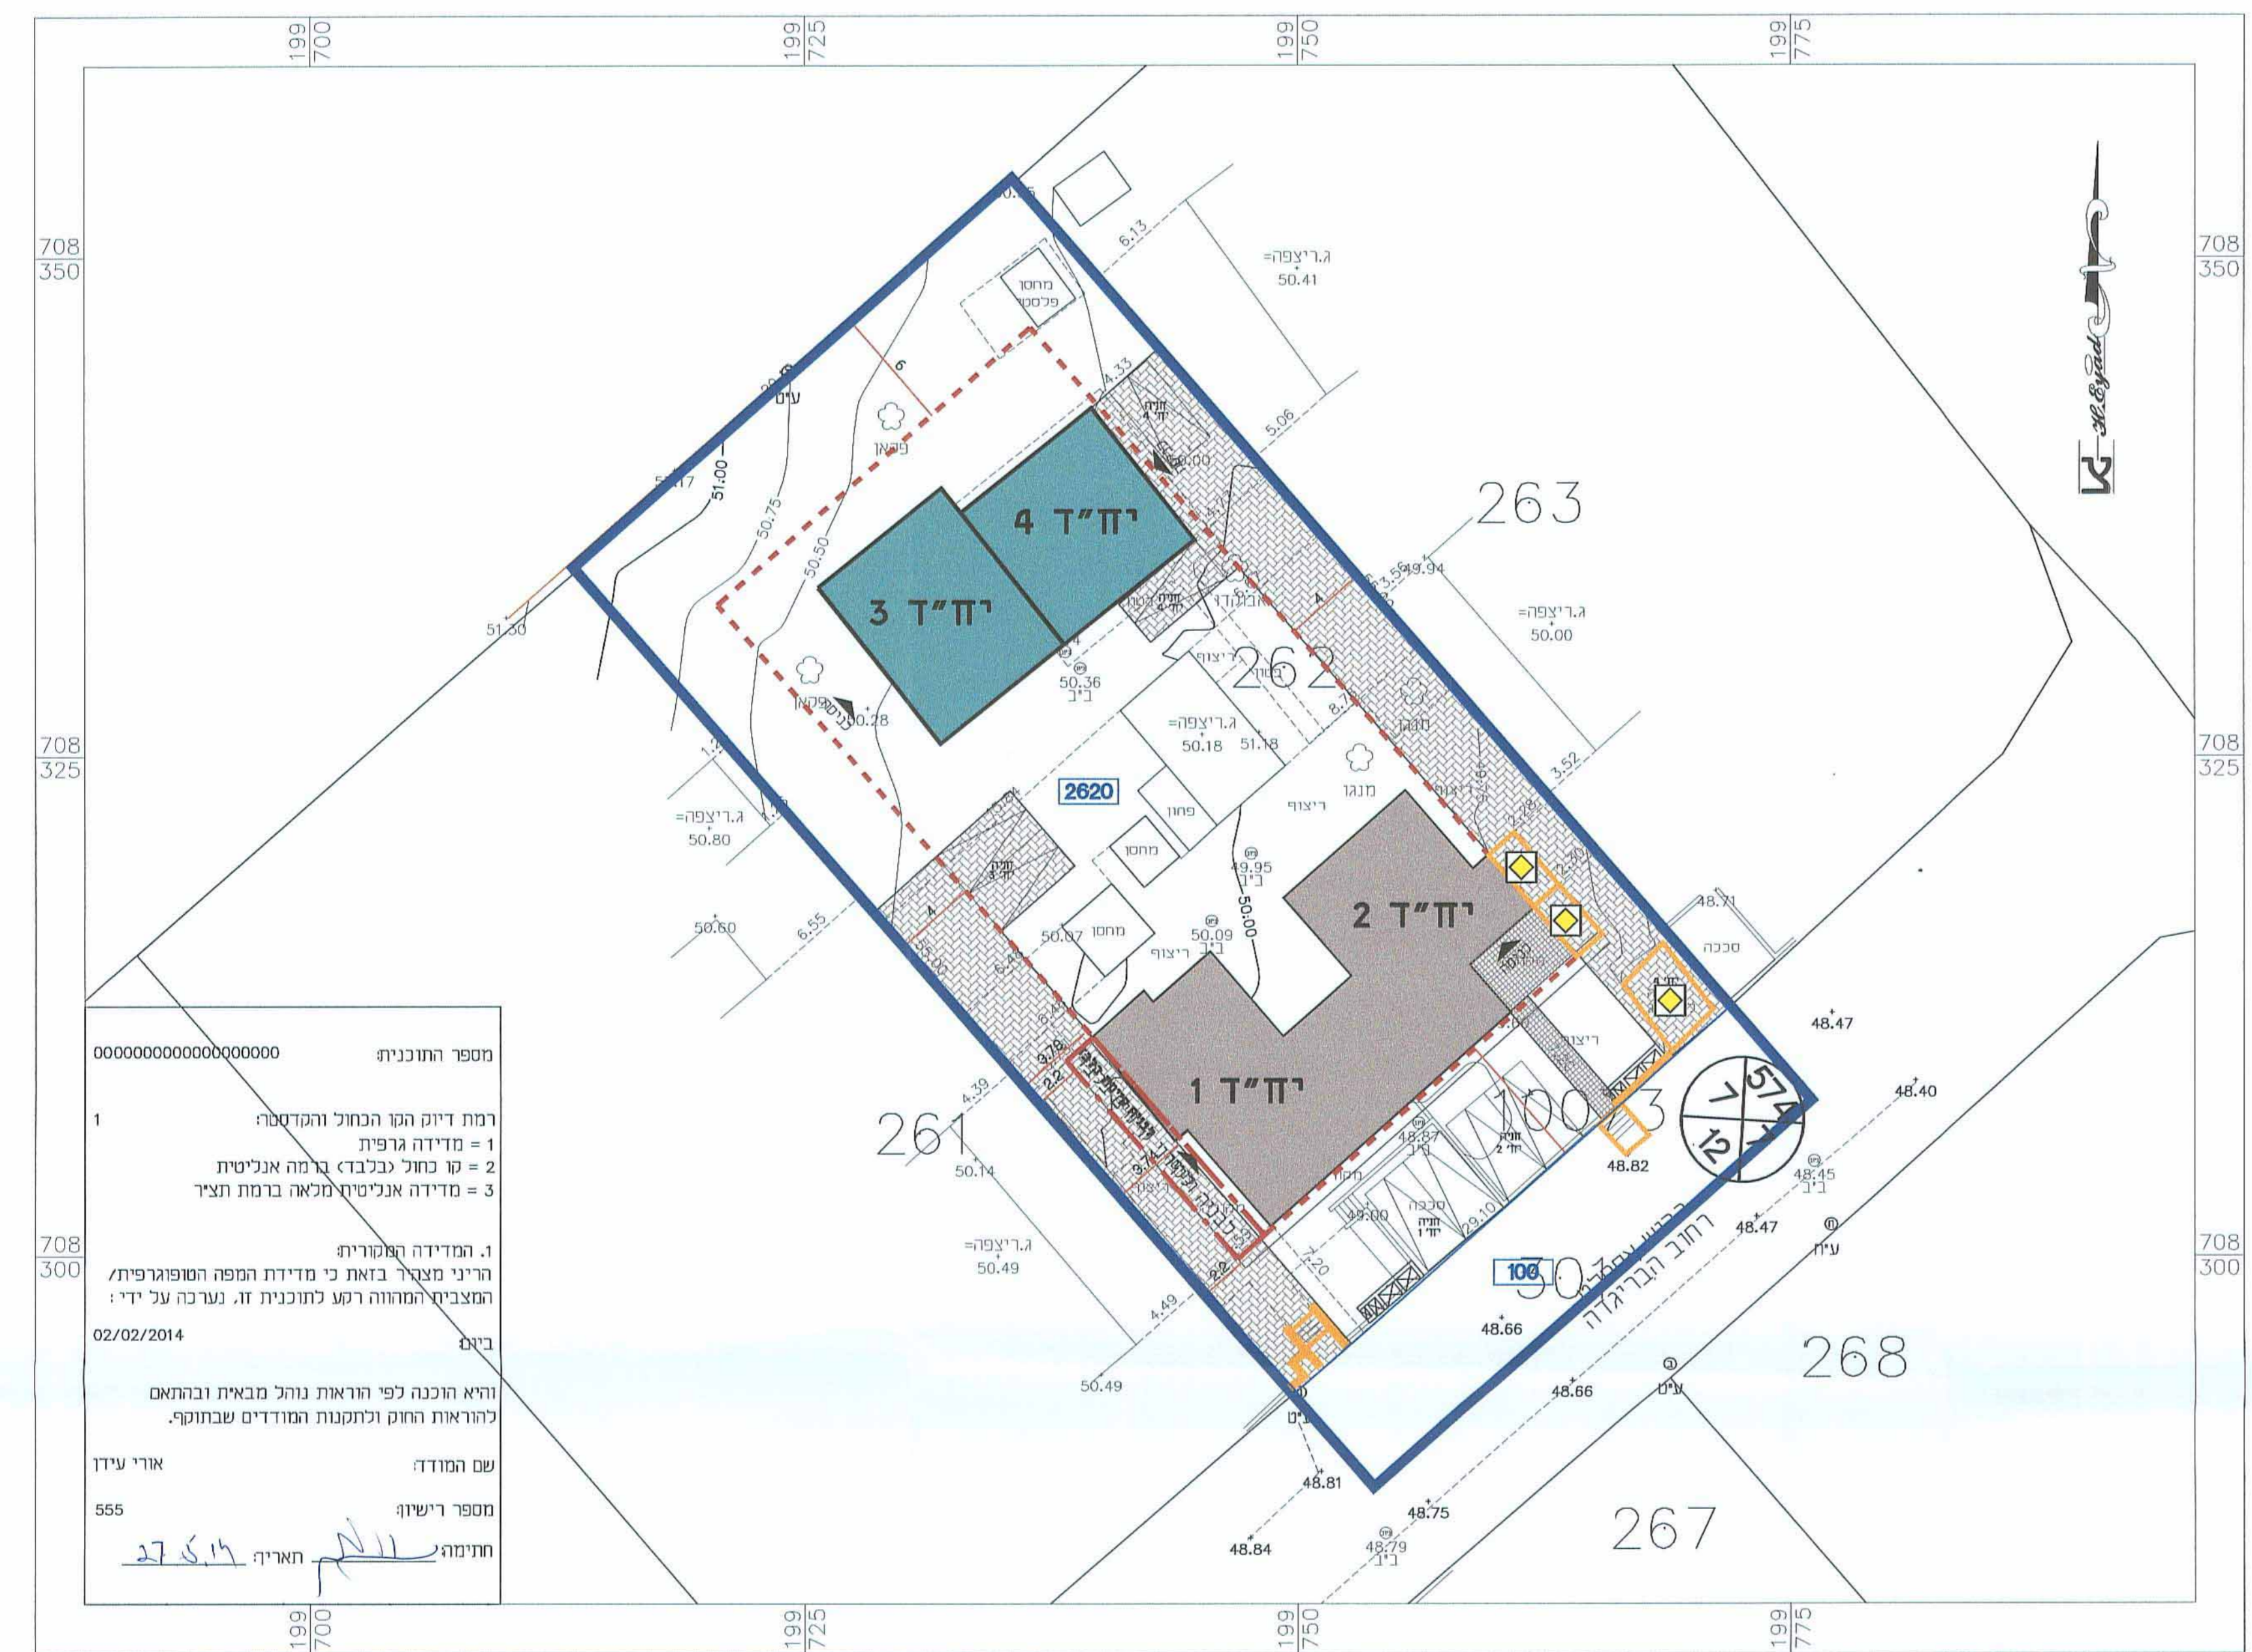

מספר התוכנית: 00000000000000000000
רמת דיוק הגוה הכלול והקדוטה:
1 = מדידה גרפית
2 = קו כחול נבלבד ברמה אנליטית
3 = מדידה אנליטית מלאה ברמת תציר

1. המדידה המקורית
הריני מצהיר בזאת כי מדידת המפה הטופוגרפית/ המצבית המהורה רשע לתוכנית זו, נערכה על ידי:
ביום 02/02/2014

והיא הוכנה לפי הראות נוהל מבאית ובהתאם להוראות החוק ולתקנות המודדים שבתוקף.

שם המודד: אורי עידן
מספר רישיון: 555
חתימה: 27.5.14



מספר תוכנית: 353-0079350-4
מספר תמונה: 12 18 29 27052214 353-0079350-4

