

חוק התכנון והבנייה, התשכ"ה - 1965  
תכנית מפורטת

**מס' 399-0088096**

**תוכנית למגרשים 208 ו-301  
פארק תעשייה קיסריה**

הועדה המרובית להכרזת רישון  
מס' תכ-03-2014  
ת"ח י"ג

**נספח תנועה וחניה גליון 1 מתוך 1**

מחוז	חיפה
מרחב תכנון מקומי	גלילית מחוז חיפה
רשות מקומית	מרחב תכנון מחוזי חיפה
ישוב	
תאריך	21.12.2014
תרשים סביבה כללית	ק"מ 1:50,000
שם תרשים 1	
תרשים נוסף	
תרשים נוסף	



שמות וות'מיות:	קובי סתת
עורך	תדמ - הנדסה אזרחית בע"מ
הנספח	תדמ - הנדסה אזרחית בע"מ
גורם מאשר	חתימה

הודעה על הפקדת תכנית מס' 399-0088096  
פורסמה בילקוט הפרסומים מס' 6664  
ביום 14.5.14

חוק התכנון והבנייה  
מס' תכ-03-2014  
3/3/14

גשרד הפנים מחוז חיפה  
חוק התכנון והבנייה תשכ"ה-1965  
אישור תכנית מס' 399-0088096  
הועדה המחוזית לתכנון ולבניה וחליטה  
ביום 18.11.14 לאשר את התכנית.  
גולדברג  
יושב הוועדה המחוזית

הודעה על אישור תכנית מס' 399-0088096  
פורסמה בילקוט הפרסומים מס' 6728  
ביום 14.11.14

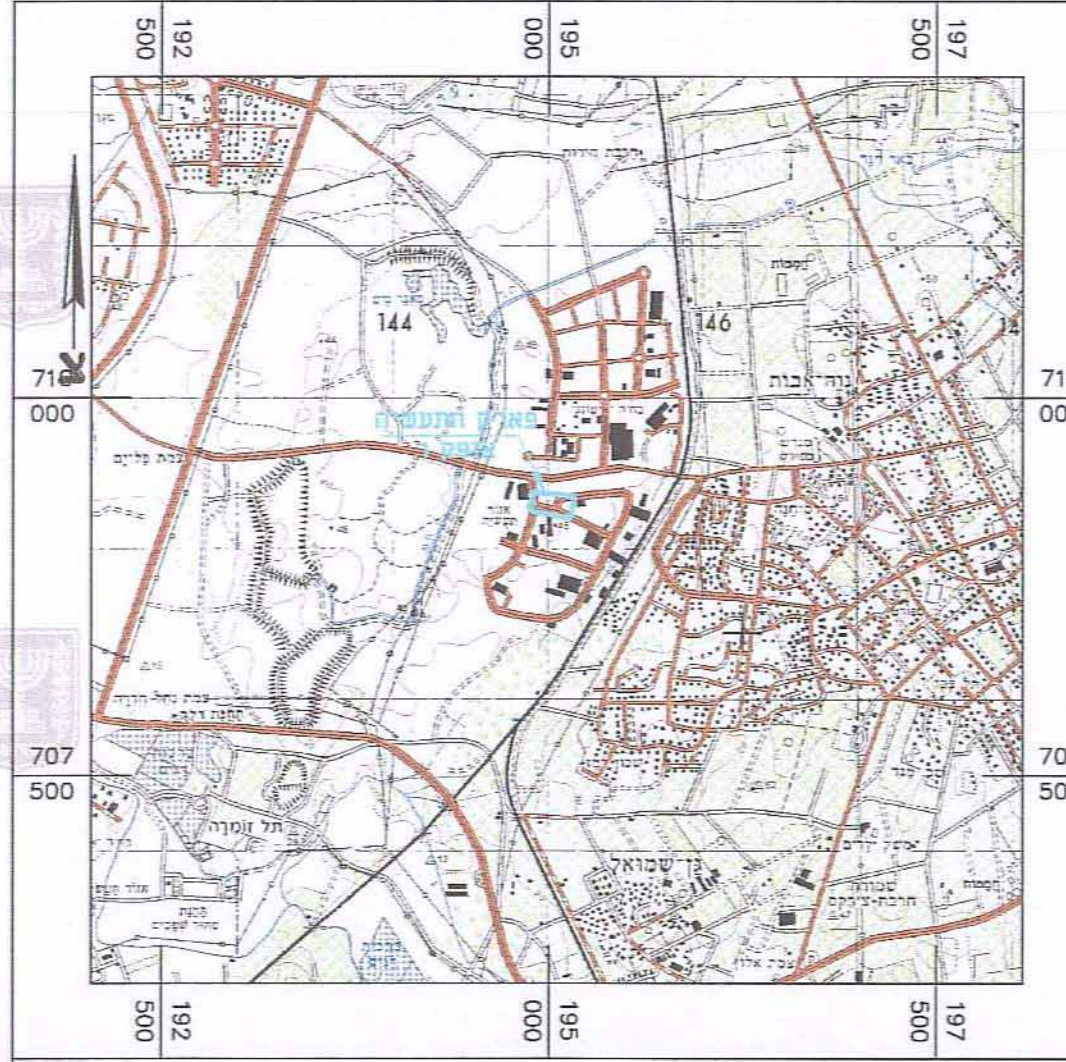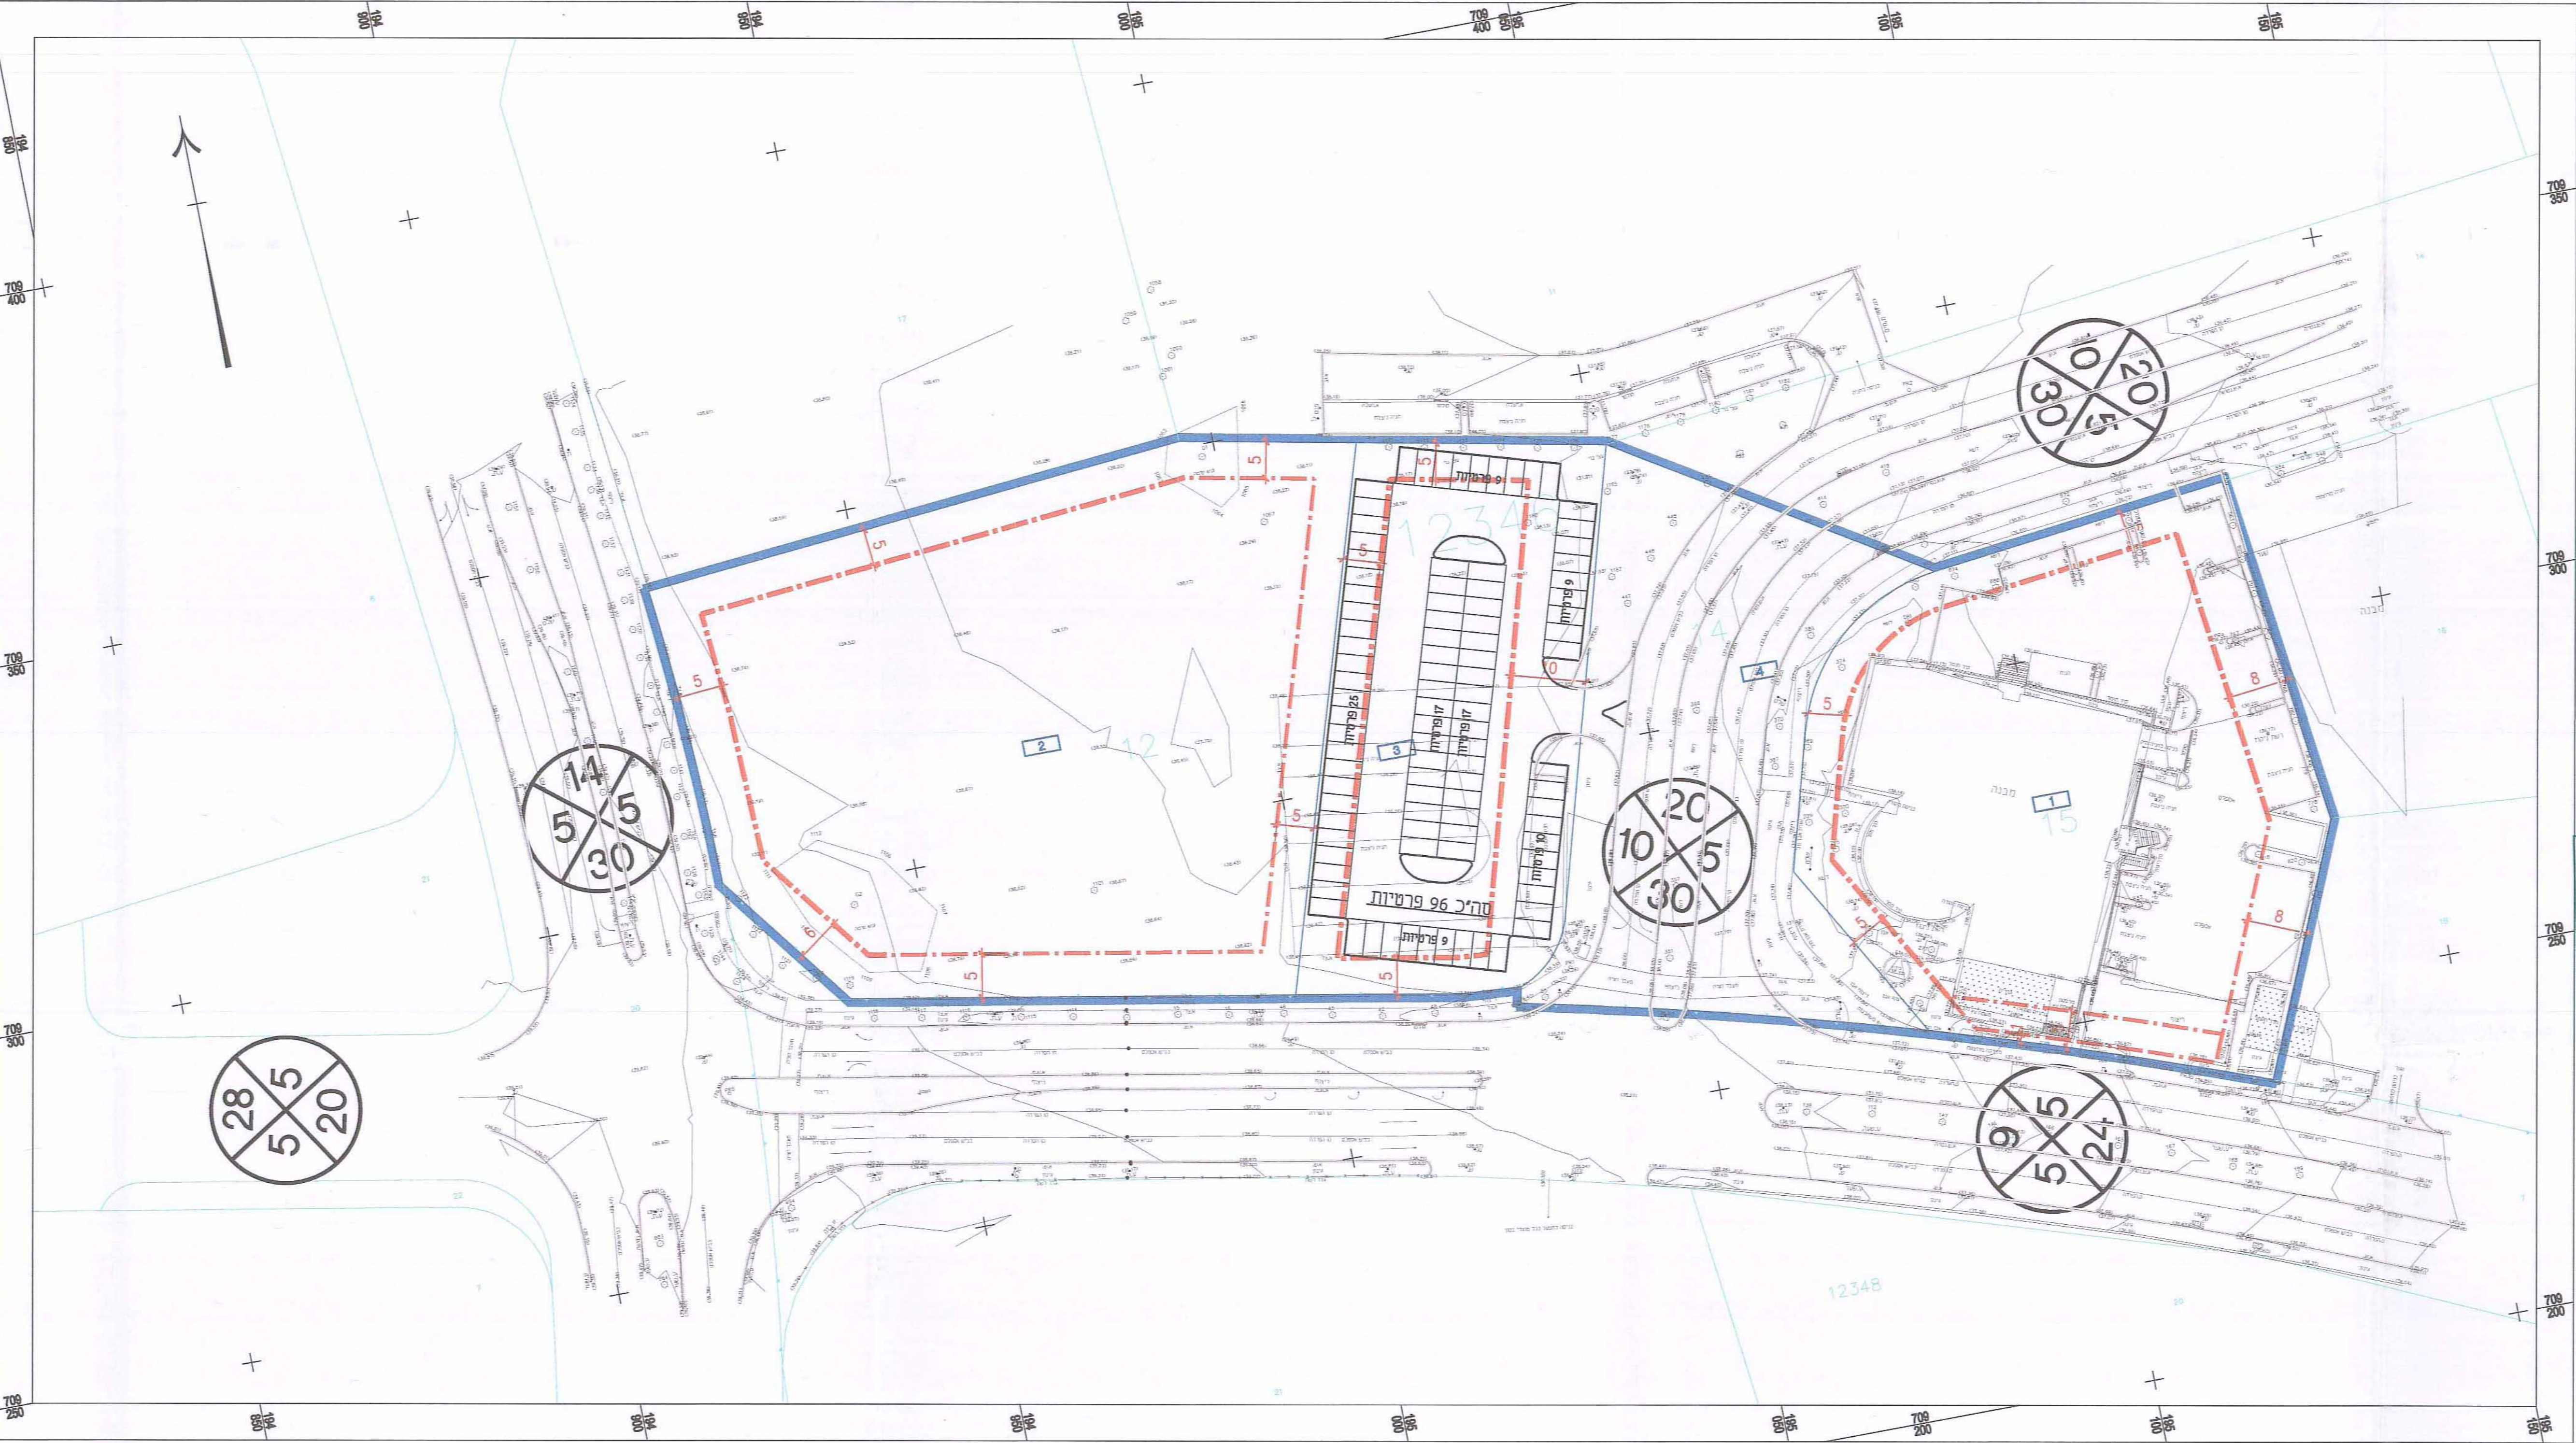

תרשים סביבה כללית ק"מ 1:50000

עדכונים	
עדכון מהות העדכון	תאריך
המזמין	חברה לפיתוח קיסריה
שם הפרויקט	קיסריה - פארק התעשייה - אופק 1
שם התכנית	נספח תחבורתי לתב"ע מס'
מס' גליון: DRWG NO:	לעיון לאישור למכרז לבצוע
3377-101	
קנה מידה: SCALE:	מהדורה: ידומה
1 : 500	
תאריך מהדורה: DATE:	שרטט תכנן אישר
02.10.12	ל.א. א.ג. י.ט.
שם קובץ מחשב: 3377-101.DWG	
<p><b>תדמ-הנדסה אזרחית בע"מ</b> רח' אתגר 2, טירת הכרמל, בין כרמל פארק עסקים כרמל, 30200 טל 04-8577567, 04-8577566 E-mail: kobi@tedem.co.il</p>	