נספח מים וביוב

נספח לתכנית 353-0121889

פרדס חנה-כרכור, שכונת הטריז
תכנית מפורטת

גליון 1 מתוך 1

תחולה	מנחה
תיאור	מים וביוב - תנוחה
תאריך עריכת הנספח	28.01.14
קנ"מ	1:1250
רשימת התרשימים	סכמות זרימה
סכימה מסי 1- מערכת הביוב הקיים והמוצע	1:10000
סכימה מסי 2- מערכת המים הקיימת	1:10000
תרשים התמצאות	1:50000

שמות וחתימות:
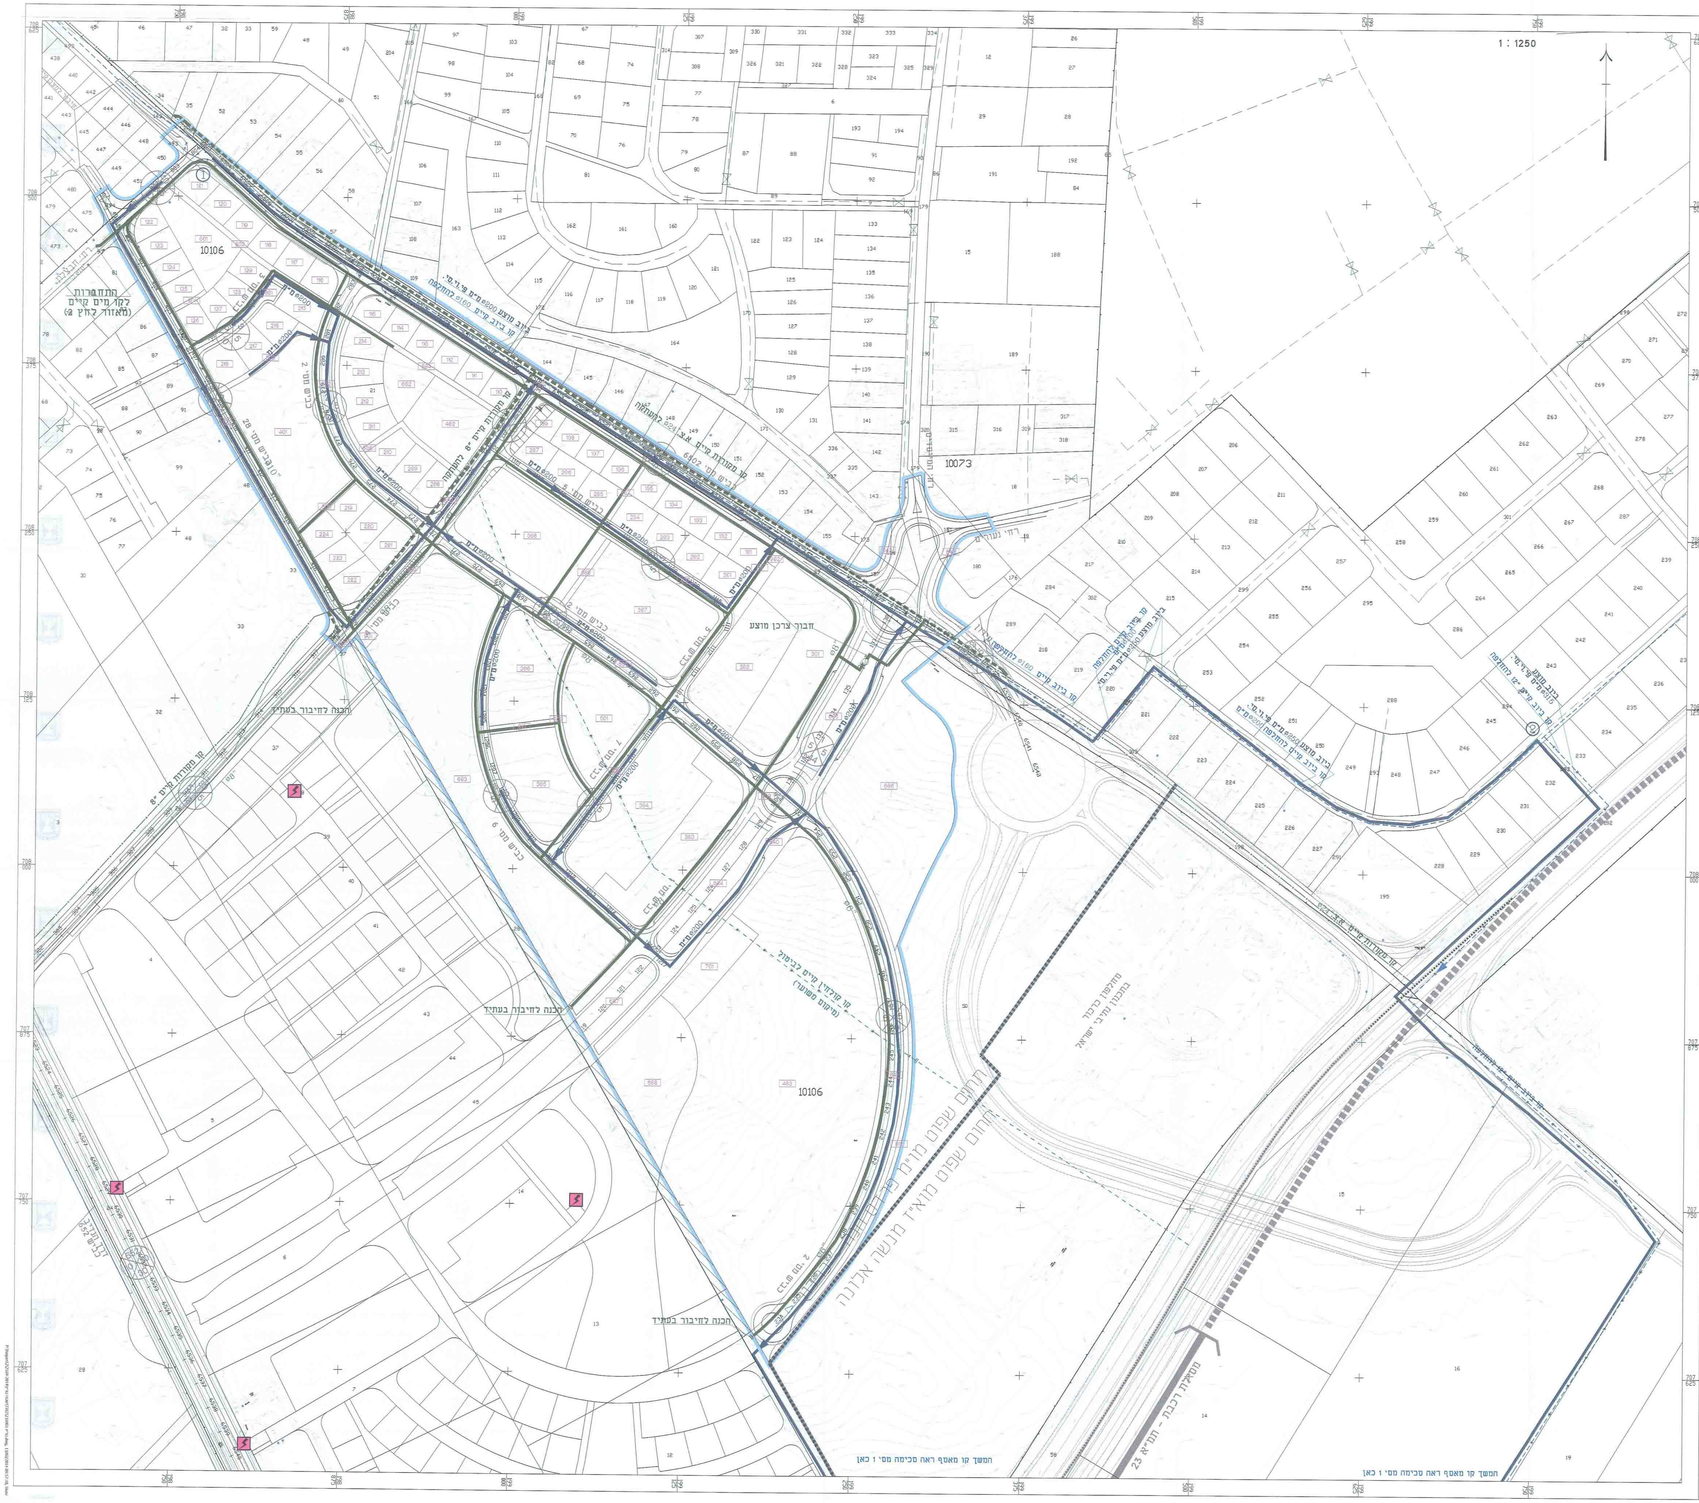
עורך הנספח	שם: נאתה חודורוסקי	חתימה:
	תאגיד:	תכנון ותשתיות (1998) בע"מ