

12/3 30.4.14

304-0079053-39

חוק התכנון והבנייה, התשכ"ה - 1965
תכנית מפורטת

304-0079053

חפ"פ 1135/יז'
הסדרת בניה קיימת
רחי דניה 64, חיפה

נספח תנועה וחניות מחייב חלקית
לאופן בניית החניות לכיוון רחי איטליה

שם הנספח	קני"מ
נספח חניה	1:250
מצב מוצע	1:250
תרשים הסביבה	1:2500

הודעה על הפקדת תכנית מס' 304-0079053-39
פרסומה בילקוט הפרסומים מס' 6179
ביום 24.10.13

שלב: מילוי תנאים למתן תוקף
תאריך: 06.04.2014

נ. שרד הפנים מחוז חיפה
חוק התכנון והבניה תשכ"ה-1965
אישור תכנית מס' 304-0079053
הועדה המחוזית לתכנון ולבניה החליטה
ביום 20.11.2012
בין 81 - ב - 15.10.2012
06.11.2012
יושב ראש הוועדה
חבר (-) א. ארדון
חבר (-) חנין

הודעה על אישור תכנית מס' 304-0079053
פרסומה בילקוט הפרסומים מס' 6181
ביום 1.11.14

סמות וחתימות:

עורך תנועת החניות
שם: שרון לבנברג-דנגור
כ.ד. שרון - הנסת תנועה וכבישים
חתימה: [Signature]


סבלת איזון חניות:

יעד	מס' יחיד	הקטן חניה / דרושה חניה מוצעת
מגורים מעל 120 מ"ר	2	4 x 24
א. 2 חניות קיימות מרחי דניה 64 + 2 חניות מתוכננות מרחי איטליה		4*


מקרא

- גבול תכנית
- הריסה
- מאוש לפי רחוב
- קווי בניין
- הסדרת בניה קיימת - מוצע לנלקח
- חניות מוצעות ישנונים כפיתוח

תרשים הסביבה 1:2500

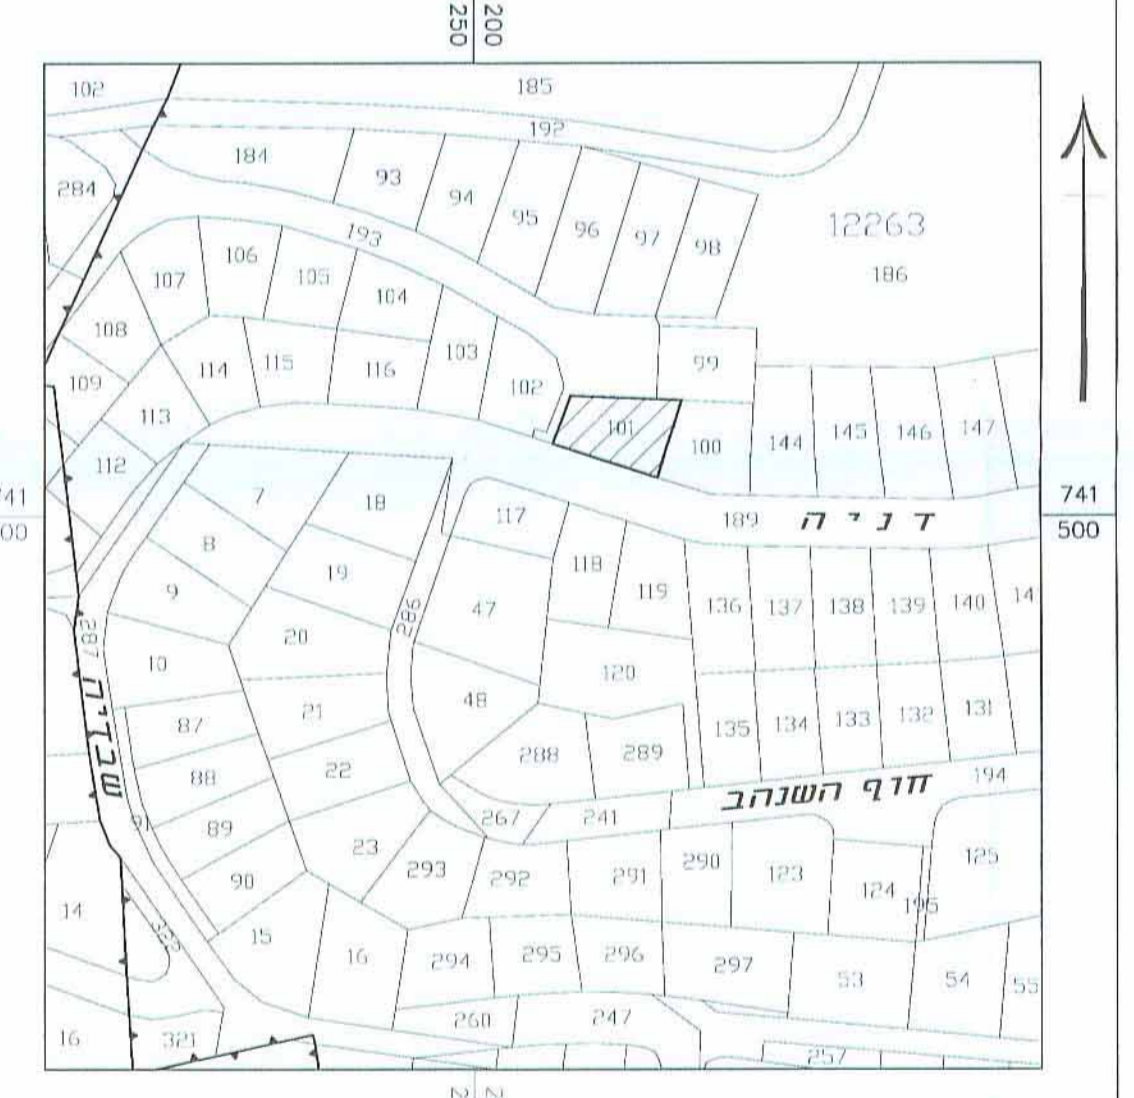

מצב קיים 1:250

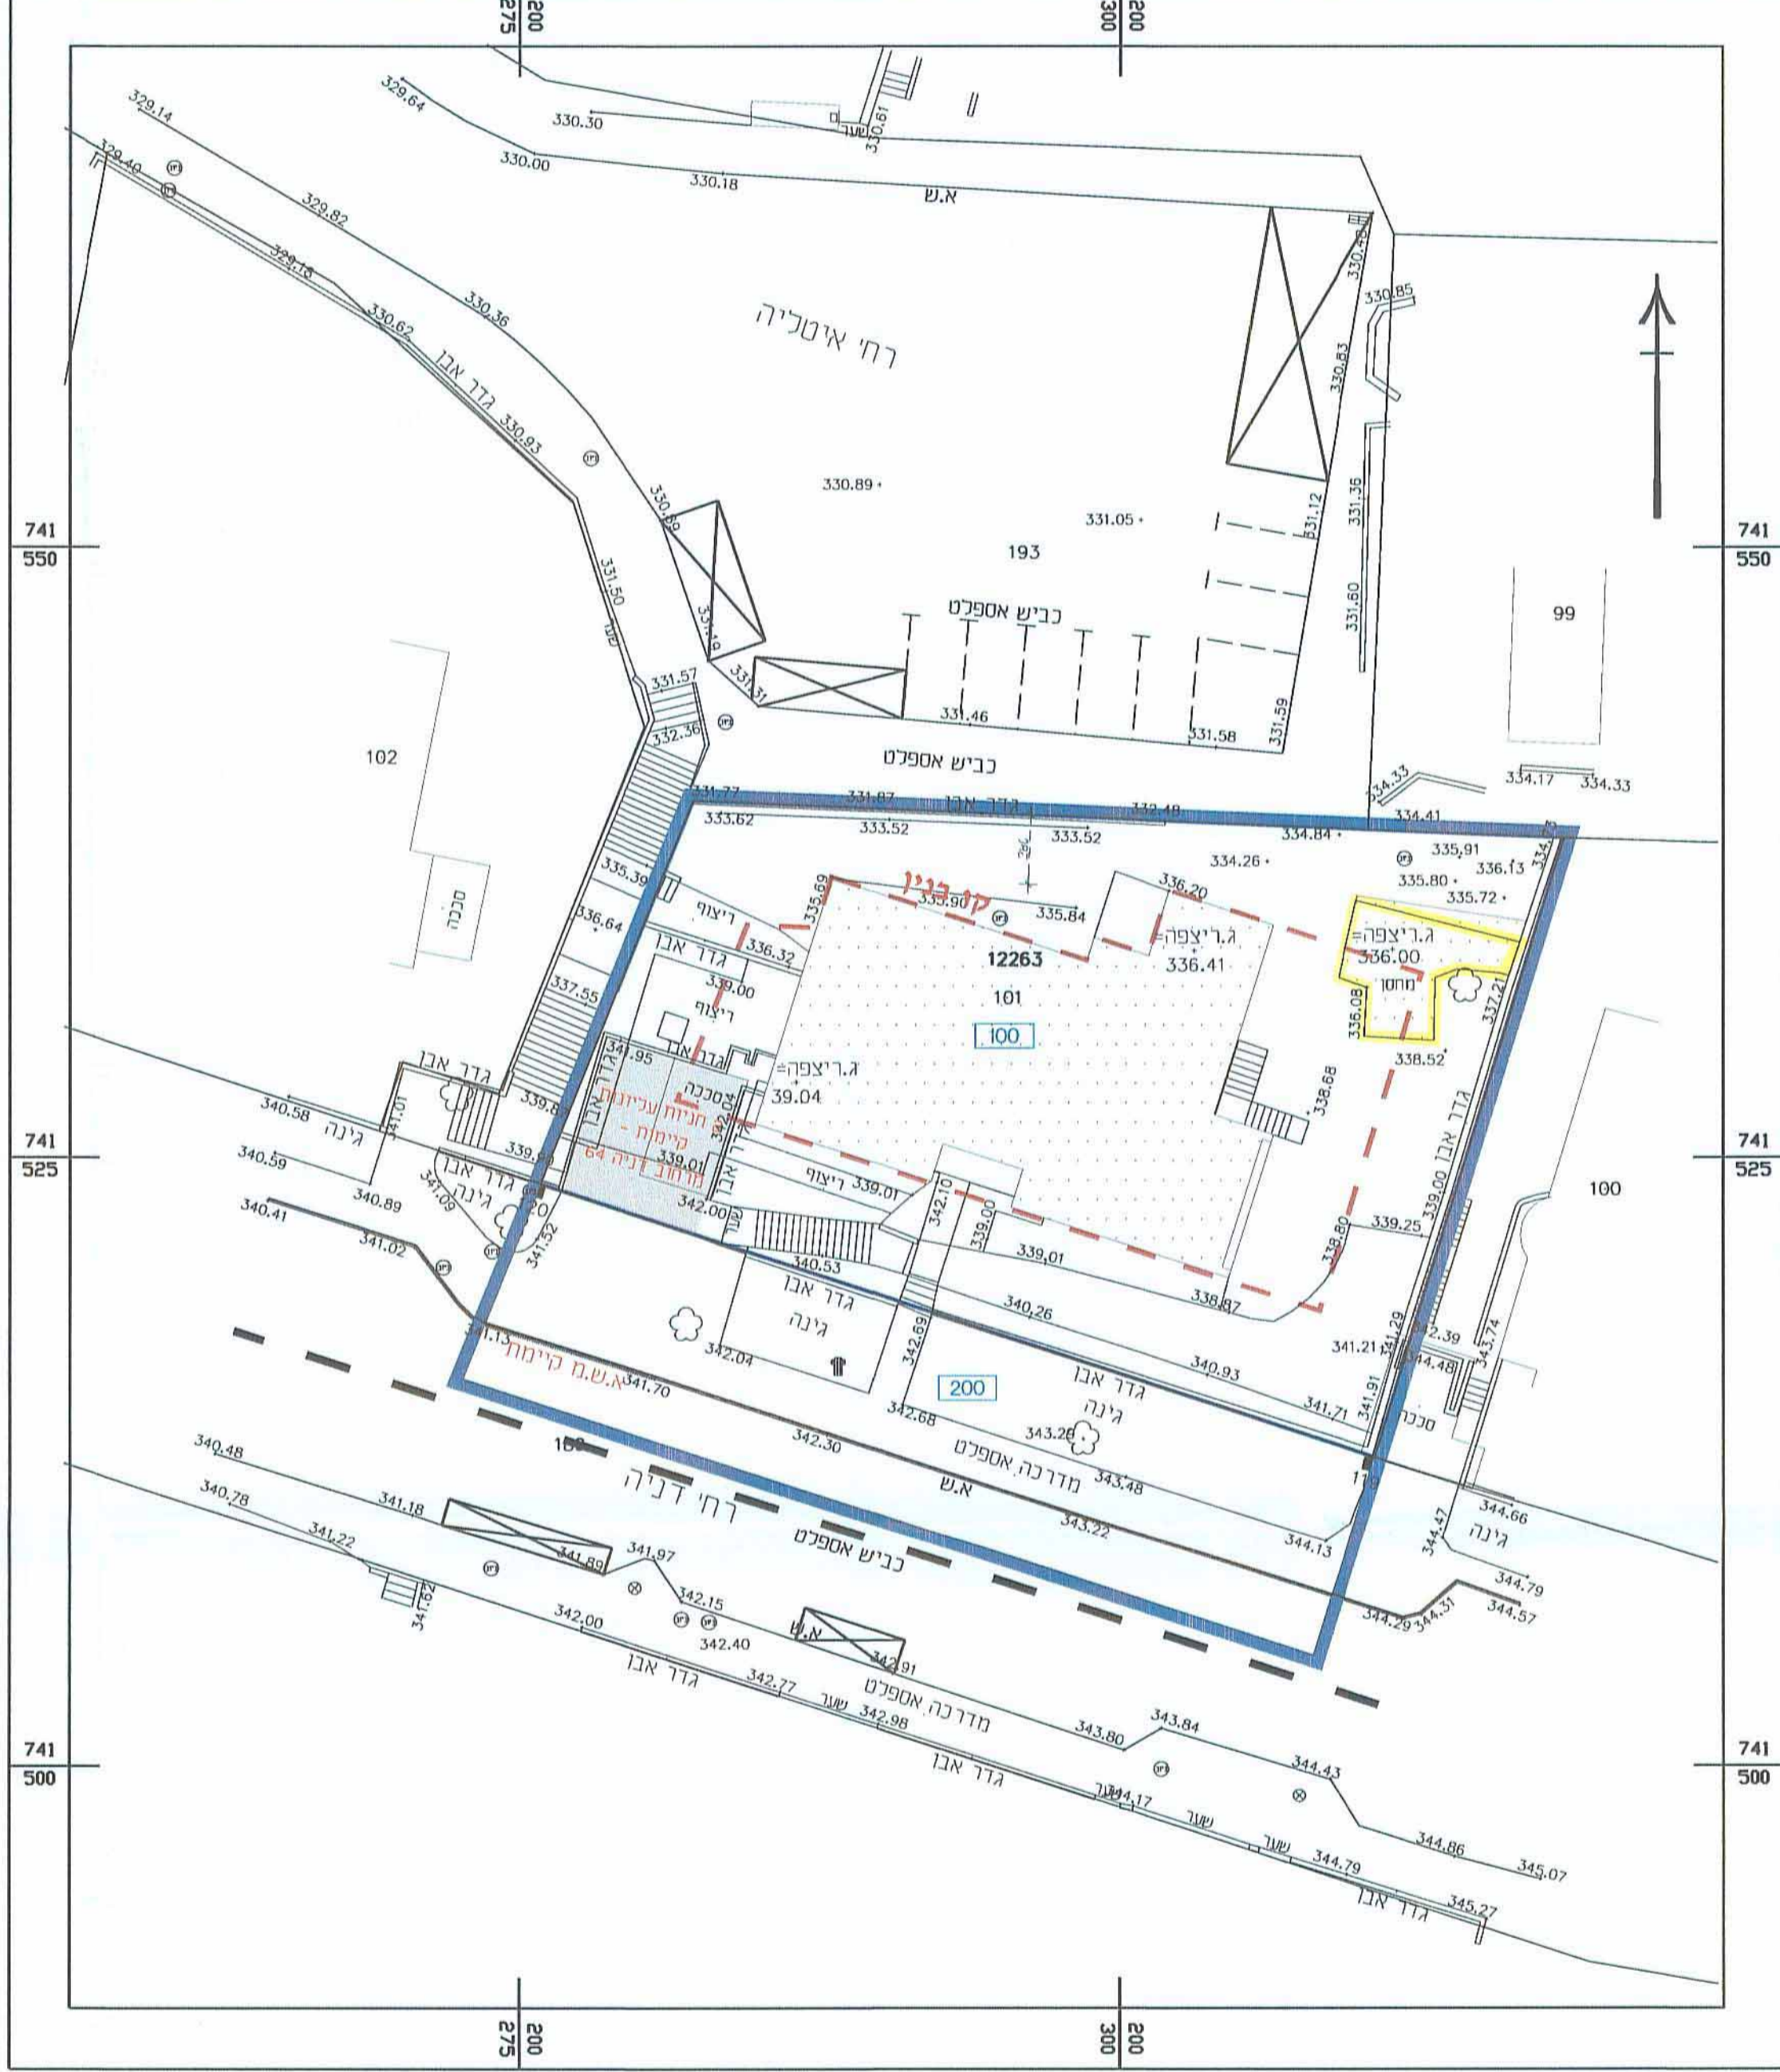

מצב מוצע 1:250

