

ק.מ 1:250

# תכנית בינוי


# מקרא תכנית בינוי

-  גבול התכנית
-  גבול תא שטח ומספרו
-  להריסה
-  מבנה קיים
-  מבנה מוצע
-  עץ לשימור
-  קו בנין
-  מס' הדרך
-  קו בנין
-  זכות הדרך

## טבלת שטחים:

זכויות בניה לפי תכנית מאושרת		שטח קיים בפועל	
עיקרי	שירות*	סה"כ	עיקרי
160	42	202	144
160	42	202	80
160	42	202	—
160	42	202	—
640	168	808	—

\* חניה, 10 מחסן, 5 אחר, 12 ממ"ד

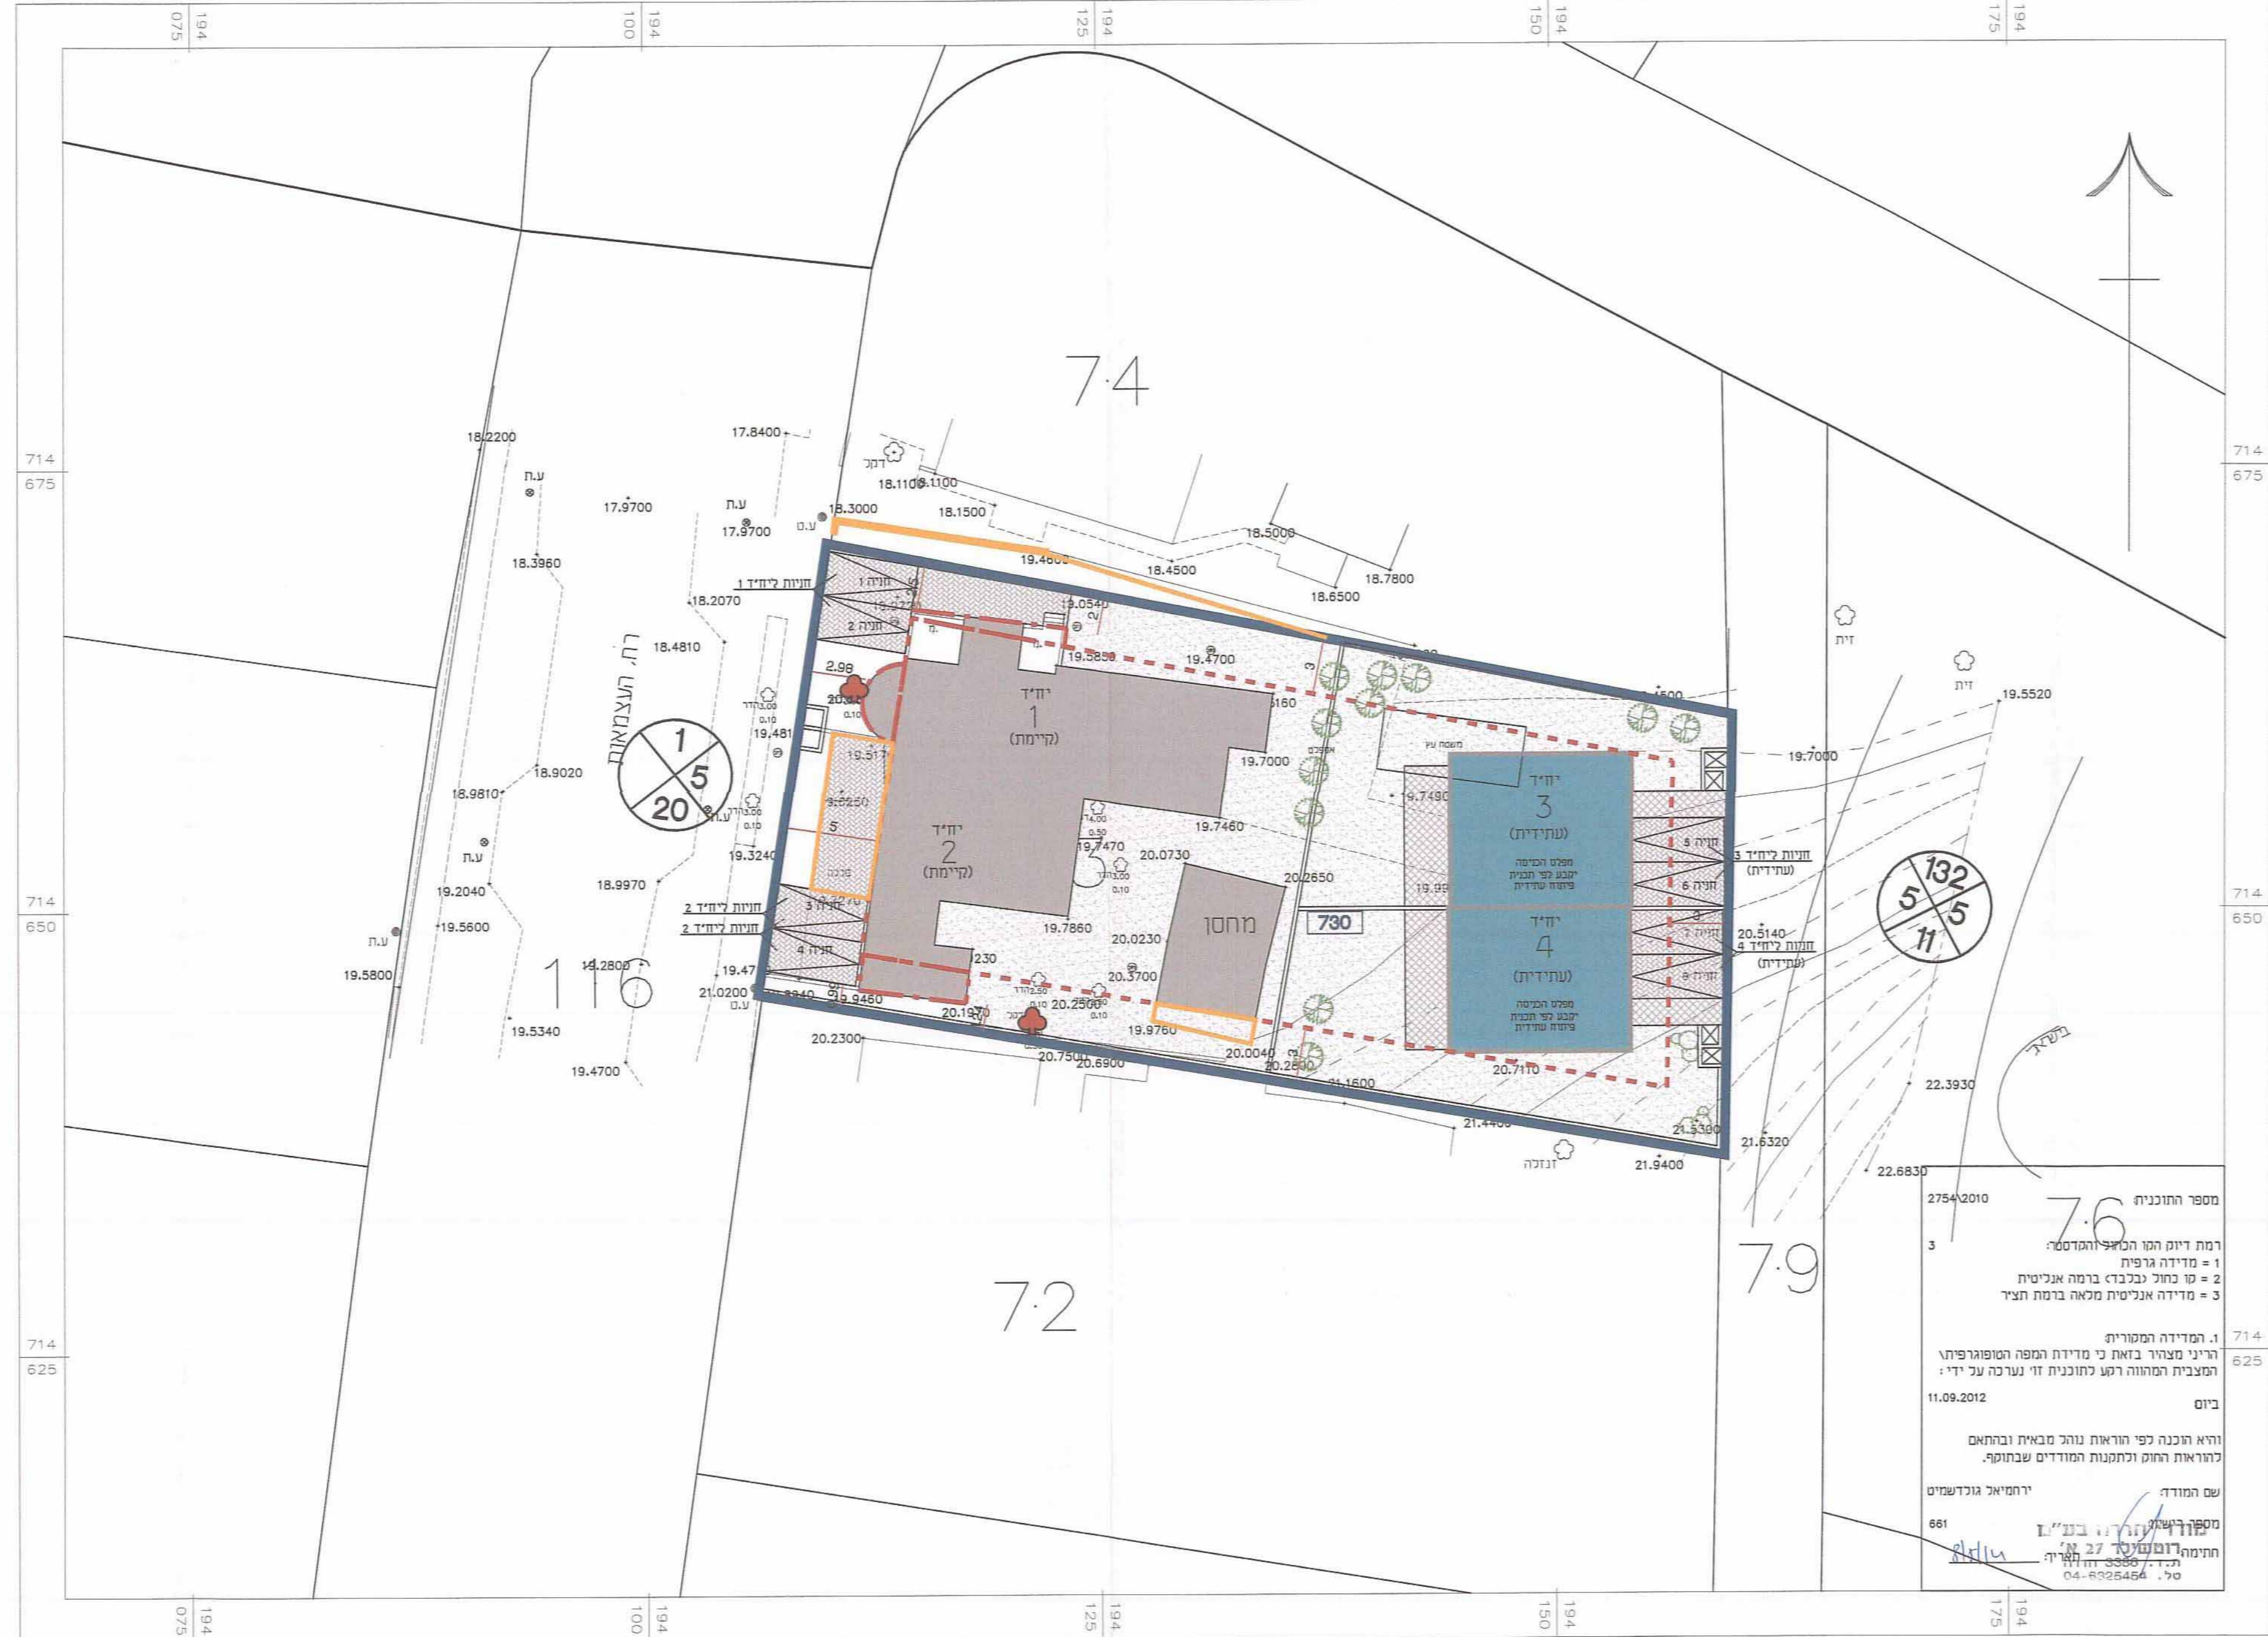

מספר התוכנית: 7.6  
 רמת דיוק המדידה והמדידה: 1/500  
 1 = מדידה גרפית  
 2 = סך כחול בגלגל ברמה אנכית  
 3 = מדידה אנכית מראה ברמה אנכית  
 11.09.2012  
 שם המודד: ירחמיאל גולדשמיט  
 מספר רישום: 661  
 חתימה: דומעני 27  
 ת.ד. 3358, תל אביב  
 טל. 04-8925454

חוק התכנון והבנייה, התשכ"ה - 1965  
**תכנית מפורטת**

**353-0063099**

**שינוי קווי בנין בחלקה 73 בגוש 10152, בנימינה**

משרד המבנים והערים והמחוזית לתכנון ולבנייה  
 09-09-2014  
 נתקבל  
 תיק מס' 22-08-2014

**נספח בינוי מנחה גליון 1 מתוך 1**

מחוז	חזקה
מרחב תכנון מקומי	שומרון
רשות מקומית	בנימינה
ישוב	בנימינה
תאריך	03/04/14

שם התרשים	קני"ם
תכנית בינוי	1:250
תרשים נוסף	-
תרשים נוסף	-

שמות וזחיתמות:	
עורך הנספח	שם: אסנת אולצוור
גורם מאשר	תאריך: ליר
	שם: אסנת אולצוור
עורך הנספח	תאריך: ליר
	שם: חתימה:

טבלת גושים וחלקות			
מס' גוש	חלק	מספרי חלקות כל הגוש	מספרי חלקות בשלמותן
10152	חלק 73	-	-

ועדה מקומית "השומרון" אושר תכנית מס' 353-0063099 תועדה המוקדמת החליטה לאשר את התכנית בשיעור מס' 45% מיום 29-08-12

ועדה מקומית גליל ועדה מקומית חבל הירדן החליטה להפיק את התכנית בשיעור מס' 45% מיום 25-06-12

הודעה על אישור תכנית מס' 353-0063099 פורסמה בלוקט הפרסומים מס' 469 מיום 30-07-14

הודעה על הפקדת תכנית מס' 353-0063099 פורסמה בלוקט הפרסומים מס' 469 מיום 24-10-13