
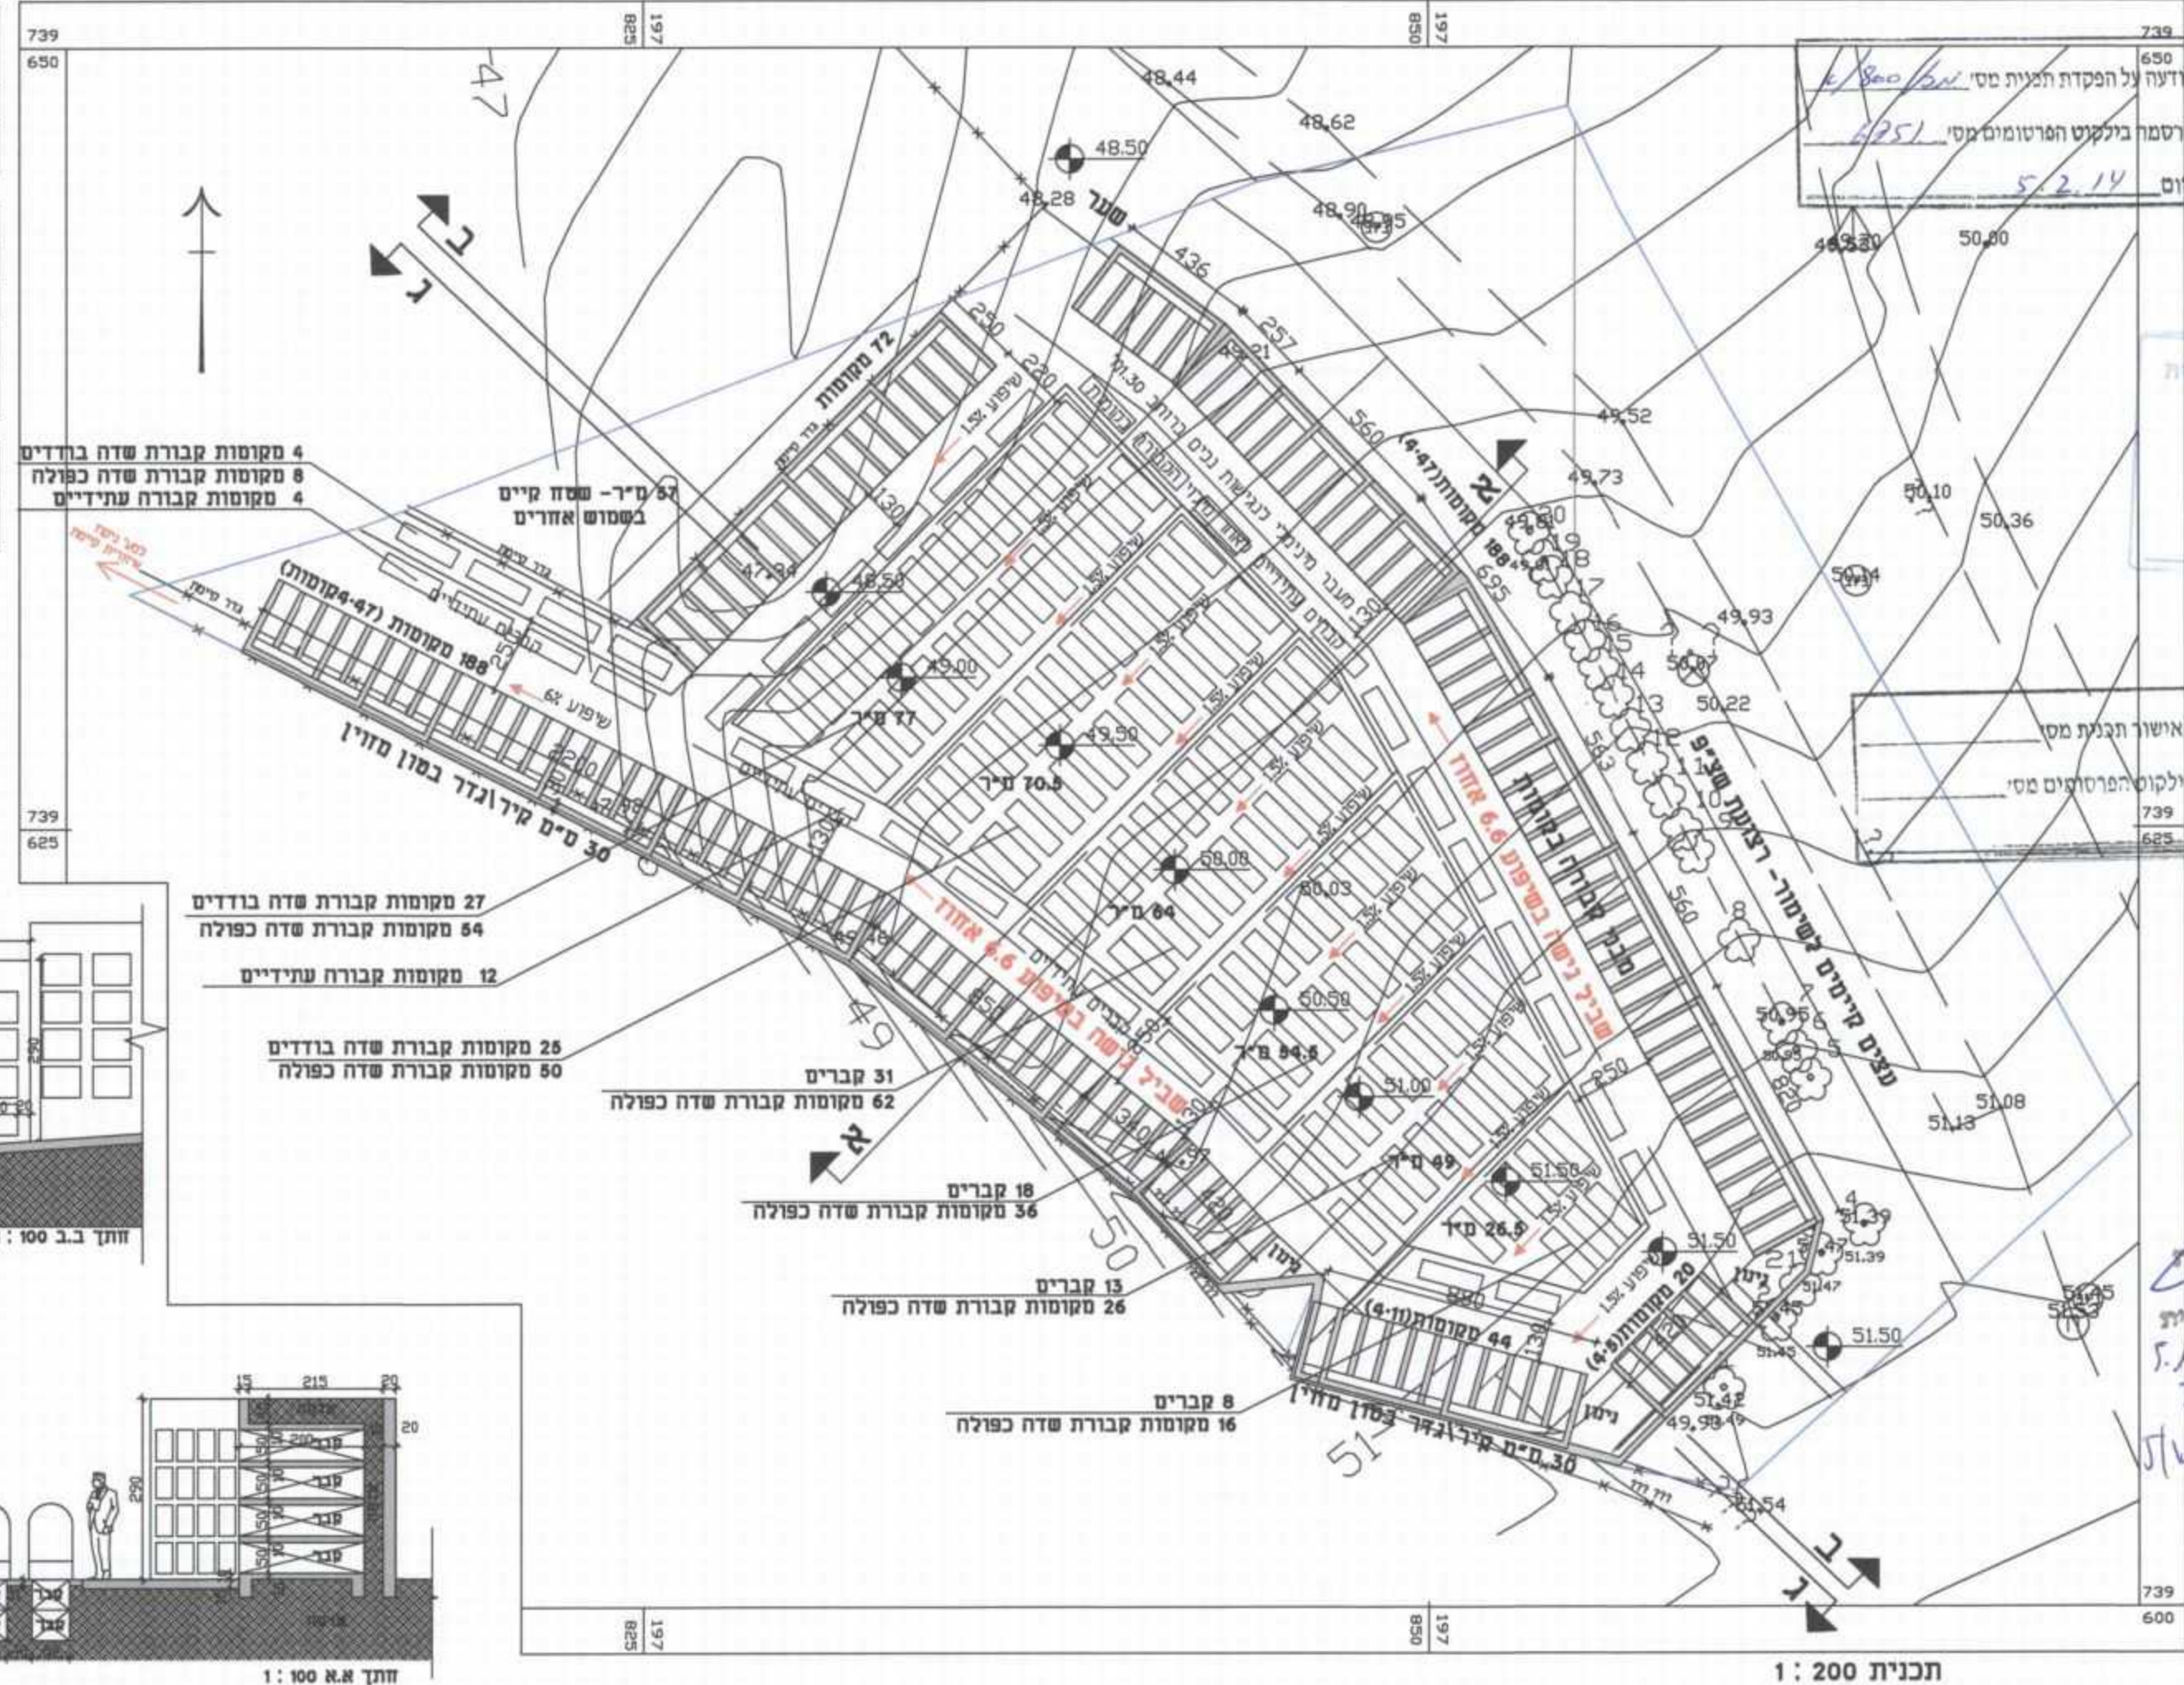
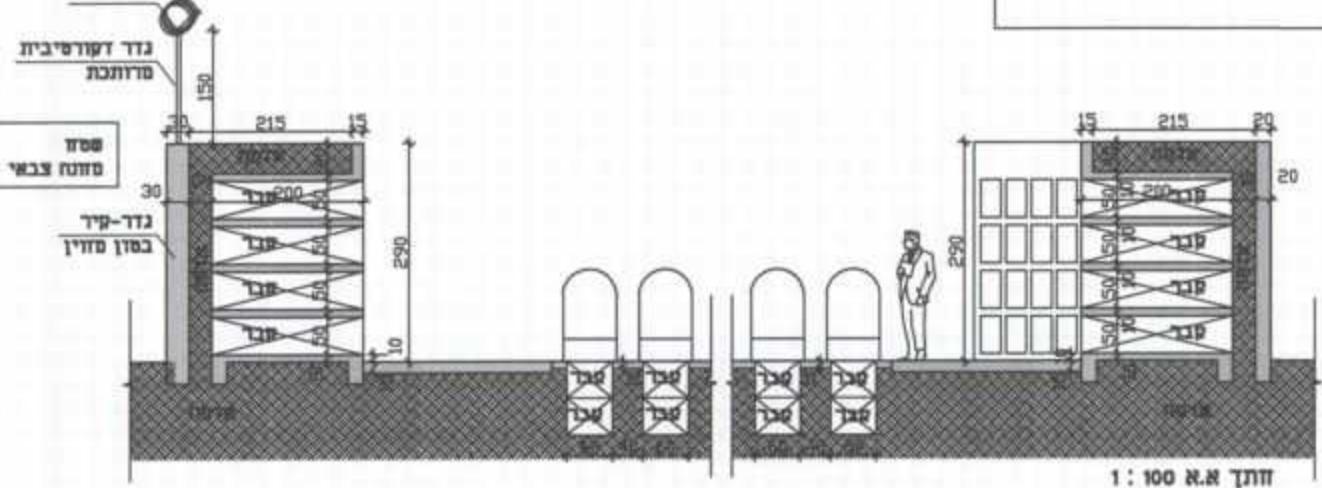
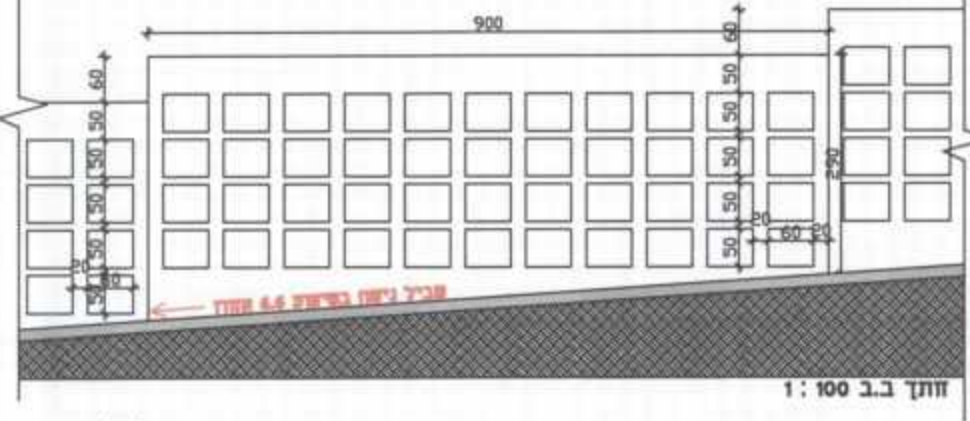


שטח מודול לצרכי קבורה בתכנית	951 מ"ר
שטח בשימוש אחרים - להפחתה	57 מ"ר
סה"כ שטח ברוטו לקבורה	894 מ"ר
בצפיפות 700 מקומות קבורה לדונם יש לספק 626 מקומות קבורה	

מקומות קבורה מוצעים	
קבורת שדה - בודדים (10 אחוזים)	48
קבורת שדה כפולה	144
קבורת בקומות	436
סה"כ מקומות קבורה	628

מקומות קבורה עתידית לאחר מילוי הקבורה במקומות	23
צפיפות עתידית 728 מ. לדונם	

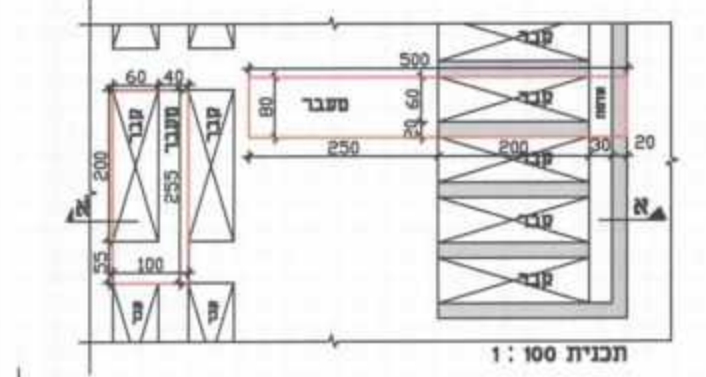

תכנית מס' מכל\800\א
"הרחבה בי לבית עלמין קיים -
סירת כרמל"
 תכנית מפורטת
נספח בינוי וניקוז

שטח	מסלול	מסלול	מסלול
במסלול	במסלול	במסלול	במסלול
102	10689	10707	

תחנת סודר:

שלב: מתן תעפי

מחזור: 1

תאריך: 18.06.2013

מחזור:	ח"פח
נפת:	ח"פח
מרחב תכנון מקומי:	מורדות הכרמל
רשות מקומית:	סירת כרמל
ישוב:	סירת כרמל
שטח התכנית:	1.412 דונם
קנה מידה:	1:200

הודעה על אישור תכנית מס' 4/800/א
 מרסמה בילקוט הפרסומים מס' 4251
 ביום 5.2.14

הודעה על אישור תכנית מס' מרסמה בילקוט הפרסומים מס' 4251

משרד הפנים מחוז חיפה
 חוק התכנון והבניה תשכ"ה-1965
 הועדה המחוזית ההליטה ביום: 19.5.14
 לאשר את התכנית
 יוסף משלכ
 תאריך: 11.11.14

שם פרטי	שם משפחה	מספר זהות	שם ומספר תעודת זהות	תחומת	תאריך
מנחם	הובנר	05744568	מנחם הובנר	חיפה	19.5.14
צבי	שקלר	065607913	צבי שקלר	חיפה	19.5.14
רוי	אשף	034771634	רוי אשף	חיפה	19.5.14

הצורת המודד:

ח"פח מס' 4/800/א
 תכנית מס' 4/800/א
 תאריך: 07.02.14