

# תכנית גנ/19974

## נספח בינוי













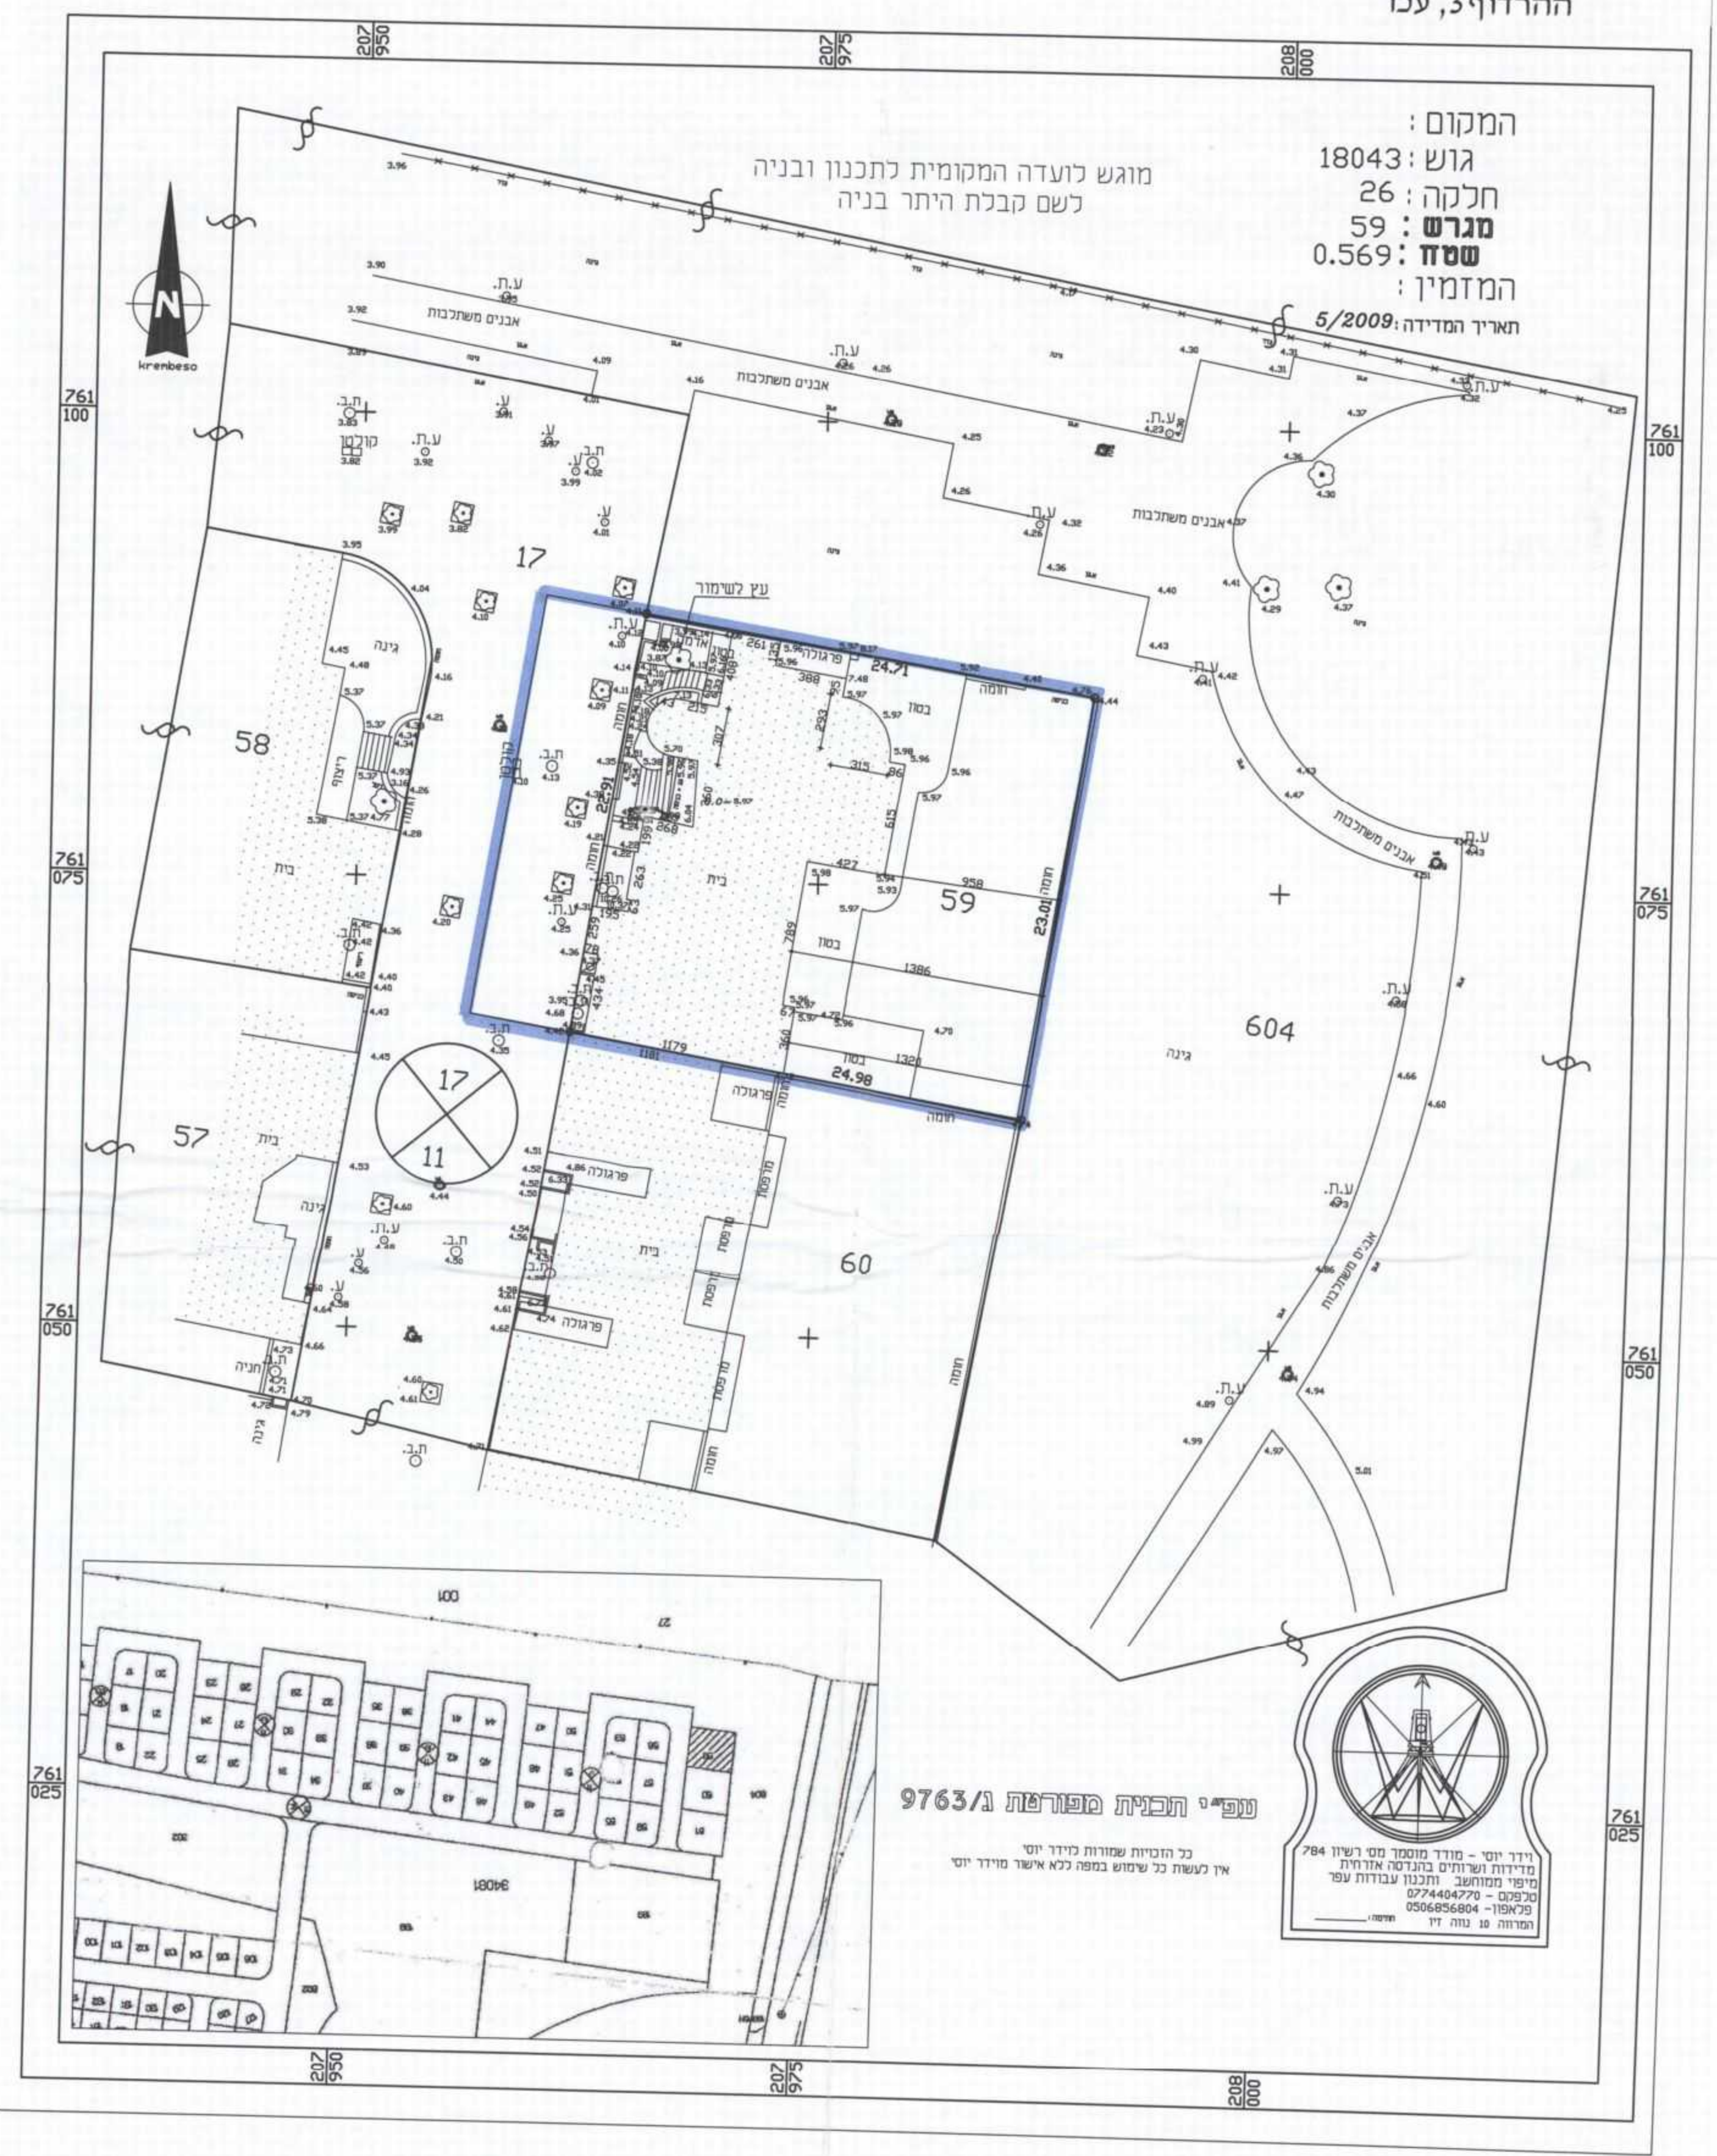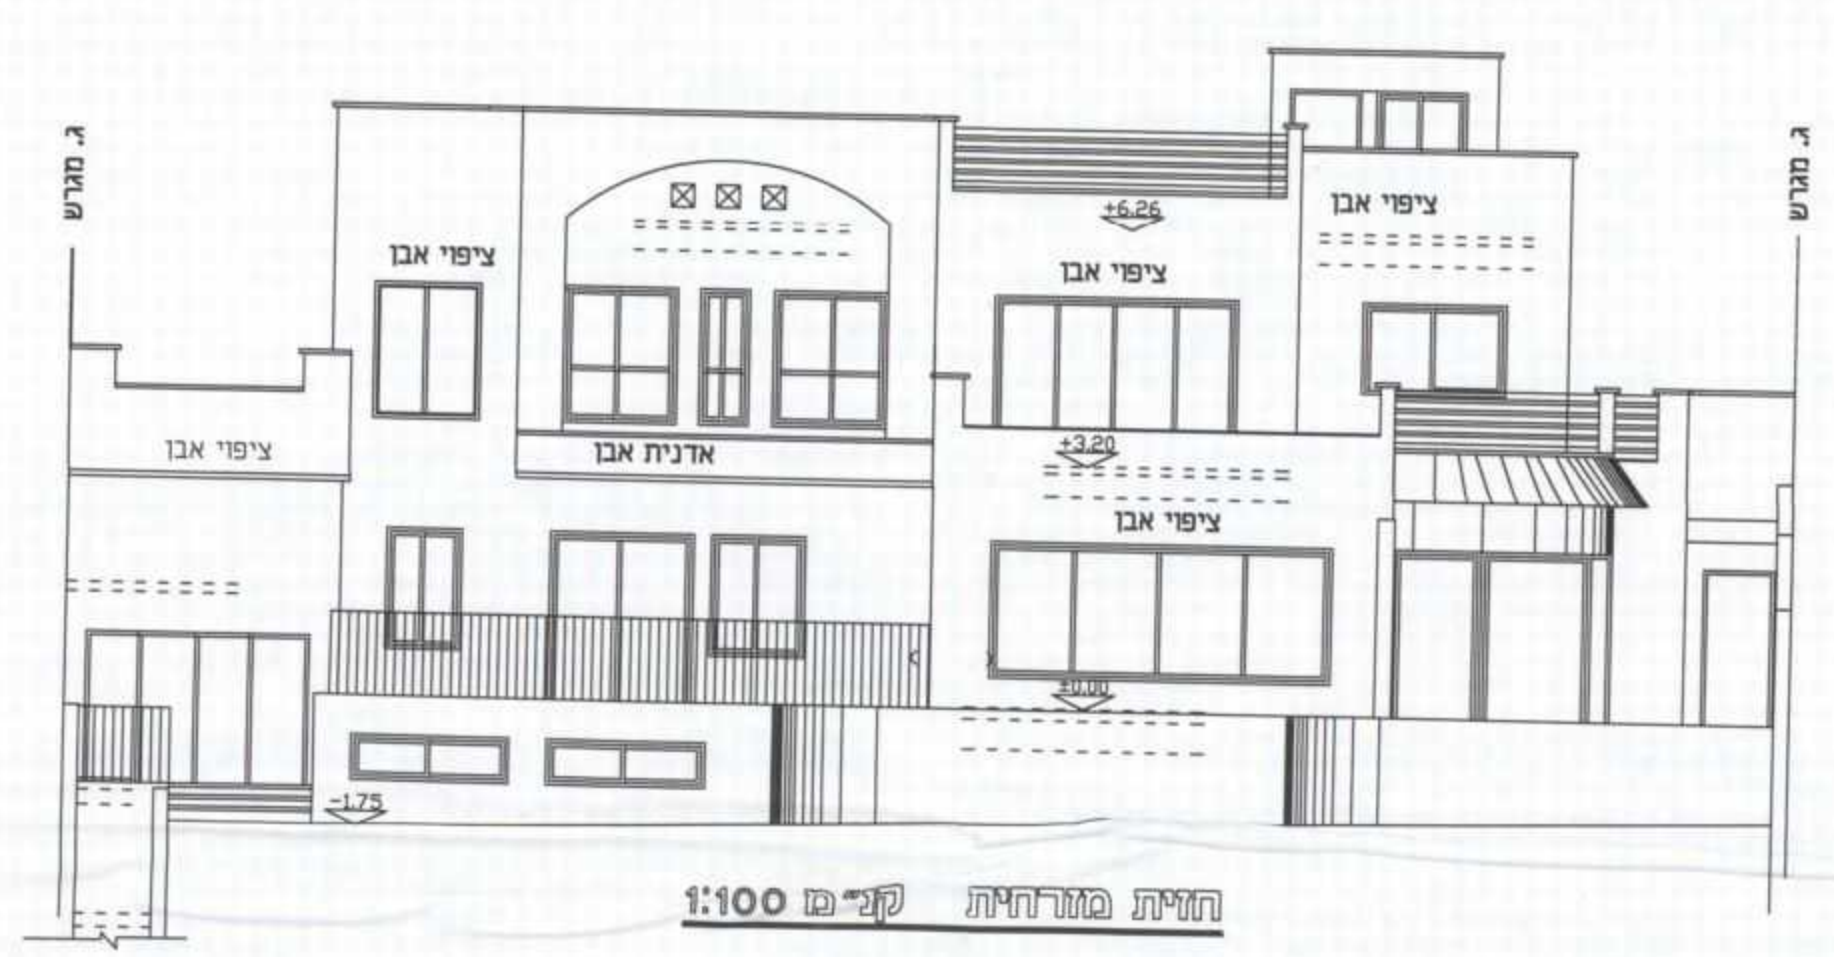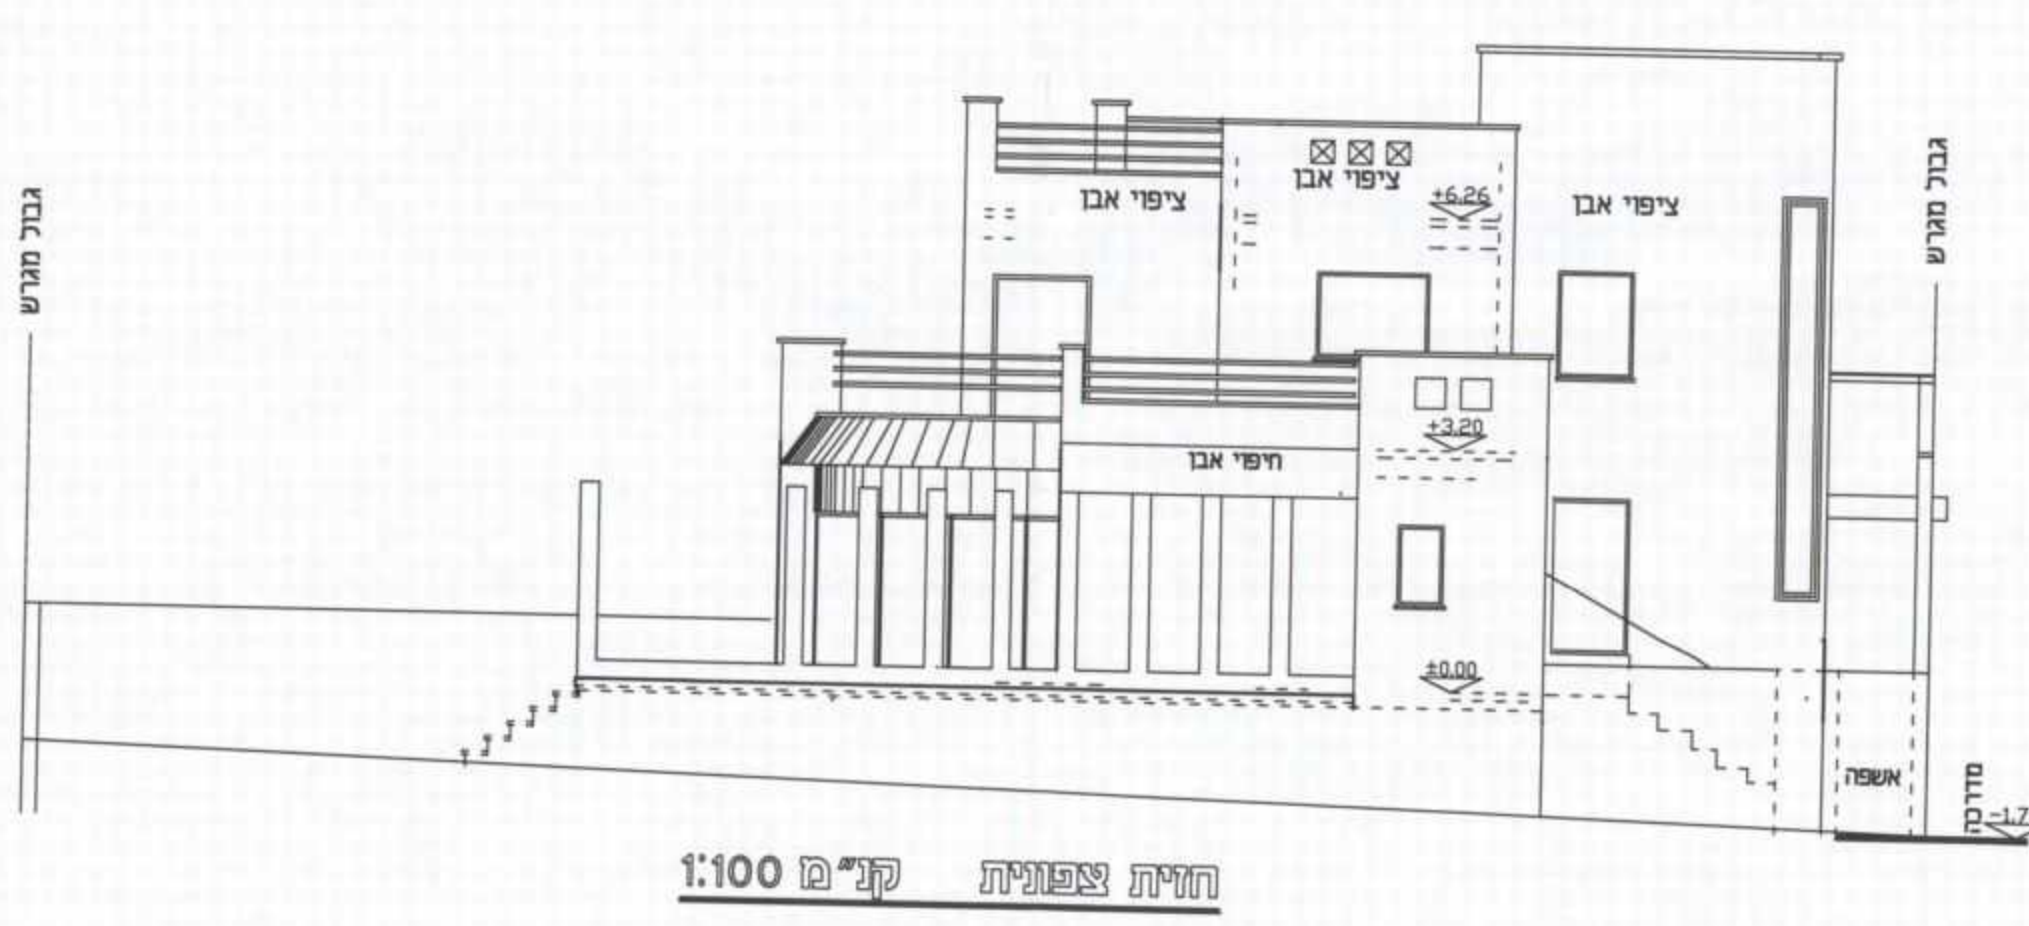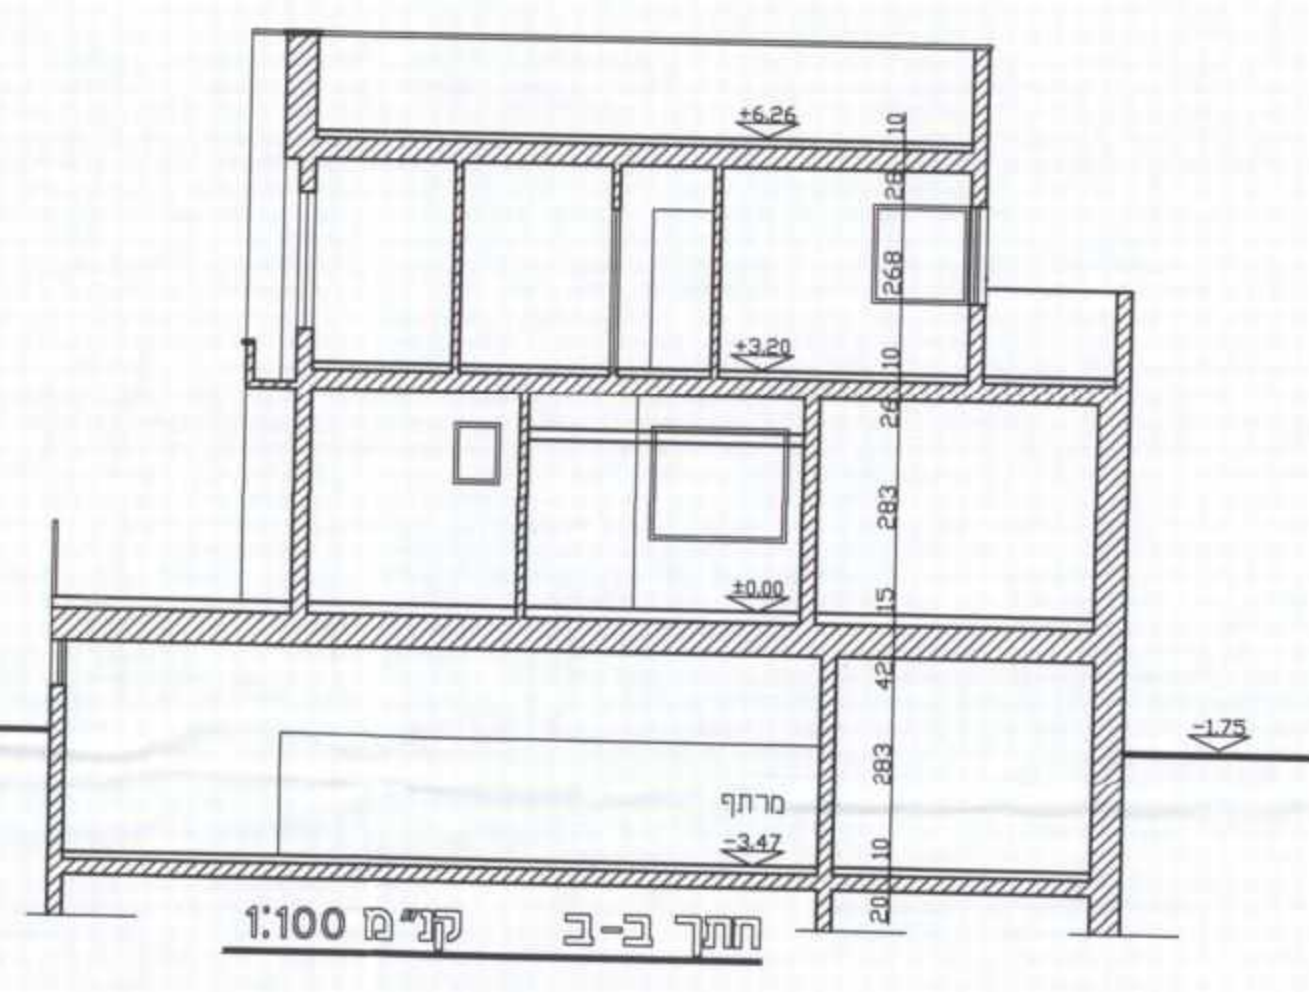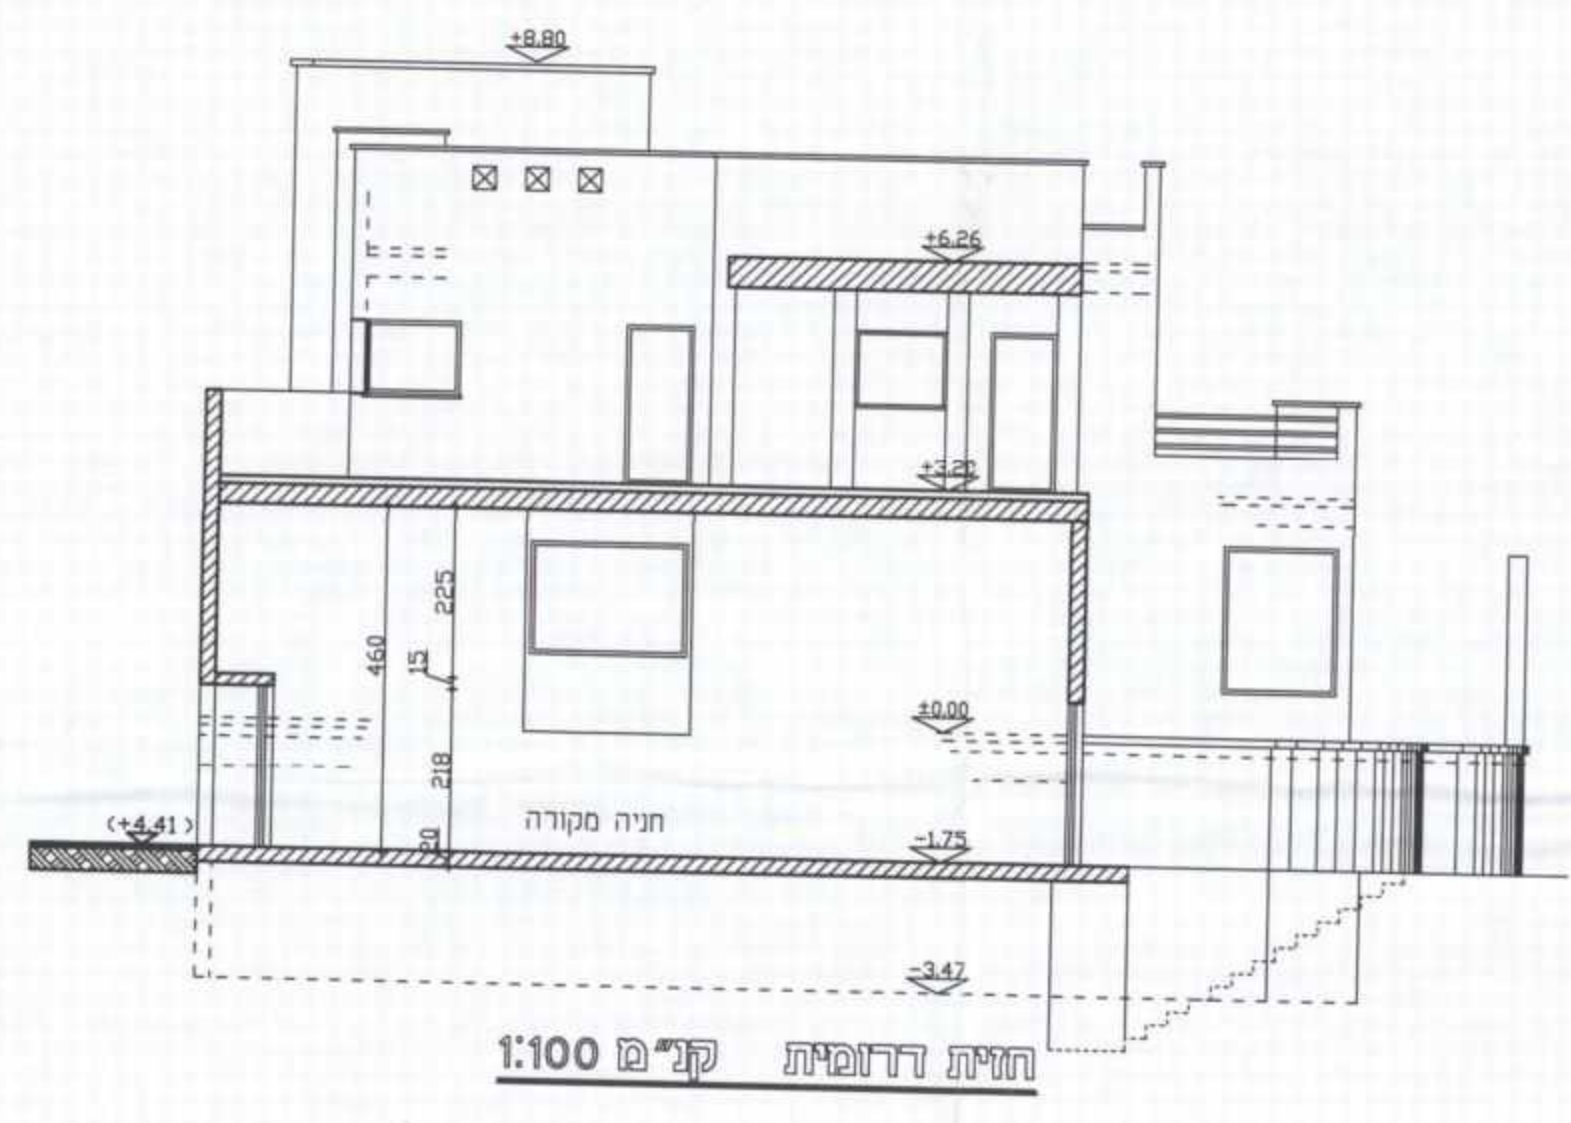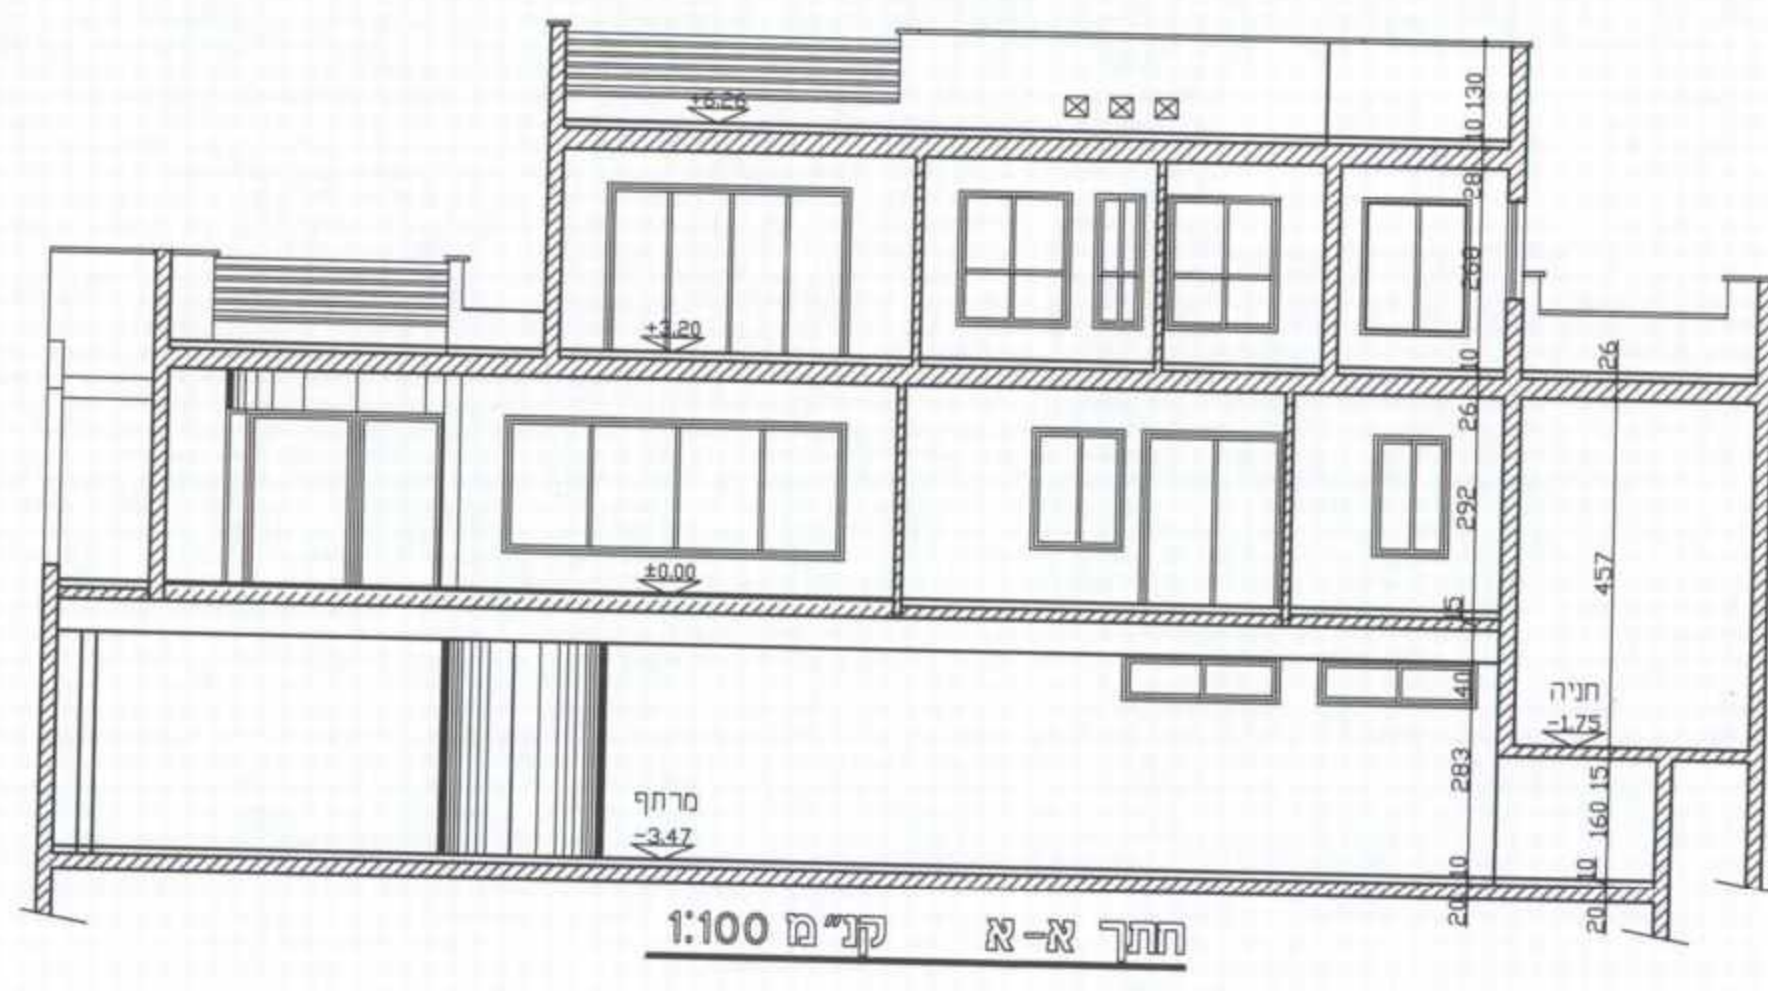

תכנית מפורטת א/9763


