



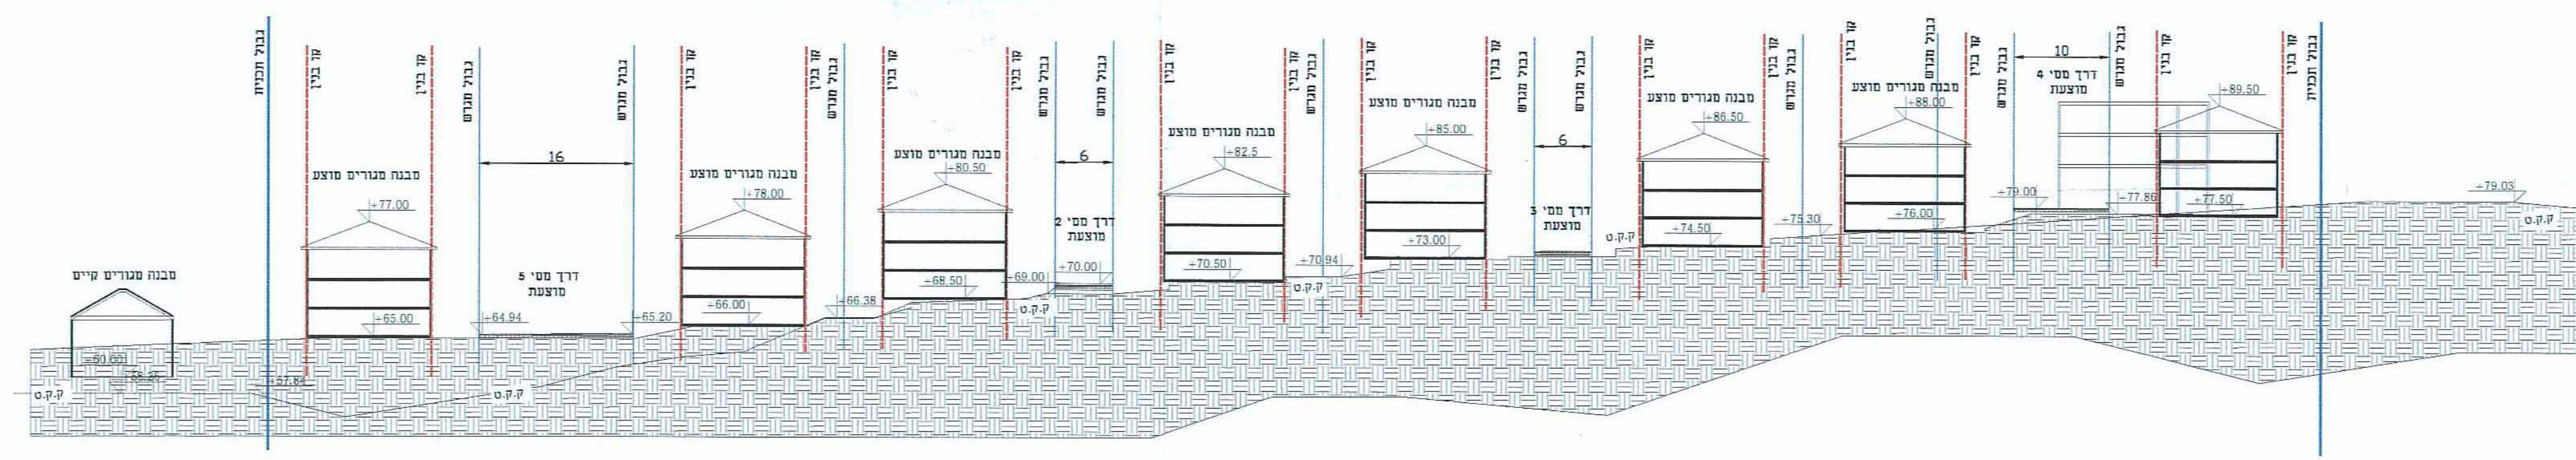


חזית אי-א'

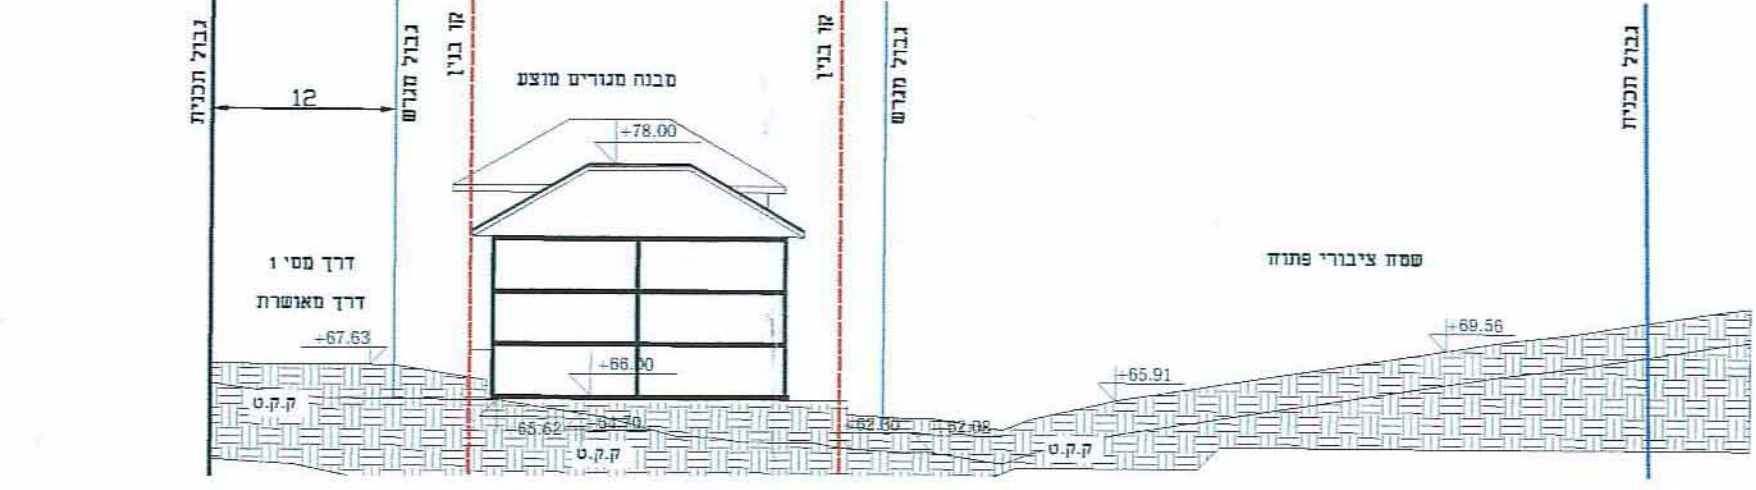

חזית בי-ב'



חזית ג-ג'

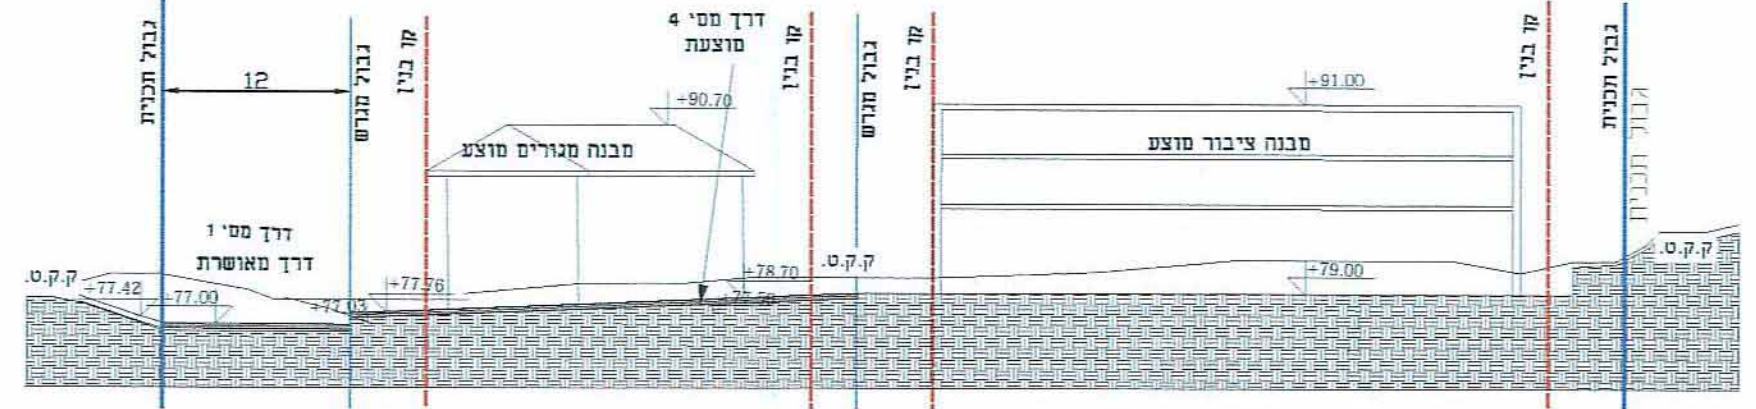

|                                  |                       |
|----------------------------------|-----------------------|
| חוק התכנון והבניה, התשכ"ה - 1965 |                       |
| תכנית מפורטת                     |                       |
| מס' 301-0176321                  |                       |
| שם התכנית:                       |                       |
| מגורים במזרח איבטין              |                       |
| משרד המגורים                     | גילי 14-1 מתוך 2      |
| מחזור                            | 25-05-2014            |
| מרחב תכנון מקומי                 | זבולון                |
| רשות מקומית                      | מועצה אזורית זבולון   |
| ישוב                             | איבטין                |
| איחוד וחלוקה                     | ללא איחוד וחלוקה      |
| תוכנית בסמכות                    | מחוזית                |
| הוראות לתכנון                    | לא                    |
| תאריך                            | 1.5.2014              |
| שלב                              | מילוי תנאים למתן תוקף |
| מהדורה                           | 1                     |
| שטח התוכנית                      | 20.774                |
| דונם                             | קנה מידה 1:500        |


