

תכנית מס' 355-0173633 שינוי חלוקת שטחי בניה במגרש 2016 ממכ"מ 448 במסגרת תכנון


נספח בינוי

אזור תכנון	מסמך ראשי	אופי התכנית
ללא איחוד חלוקה	ועדה מקומית	תכנית שמכוחה ניתן להוציא חיתוך או חישוק

מחזור: ח"פ
מרחב תכנון מקומי: מורדות כרמל
רשות מקומית: מירת כרמל
שטח התכנית: 10.177 דונם
קנה מידה: 1:250, 1:500, 1:1000

גוש	סוג חשב	חלקות בשלטון	חלקי חלוקה
10717	מוסדר		73, 101

חזיתות מוסד התכנון:

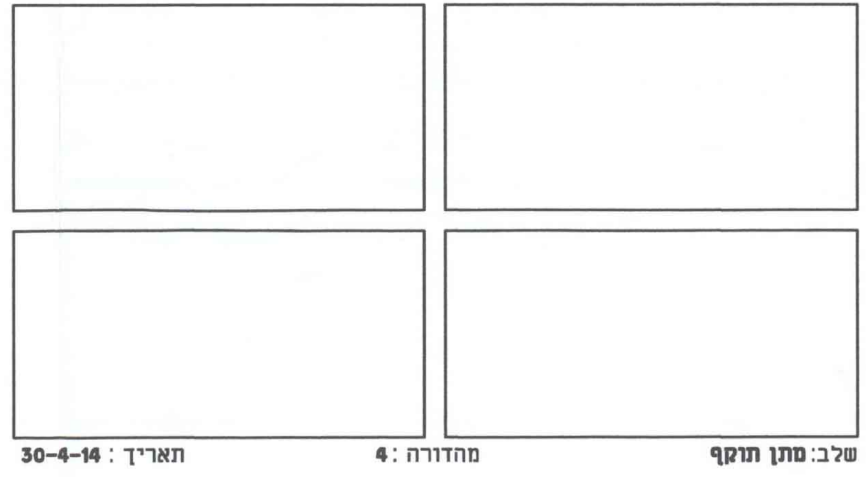


מחזור: 4

תאריך: 30-4-14

שמות וזיהוי תוכנית:





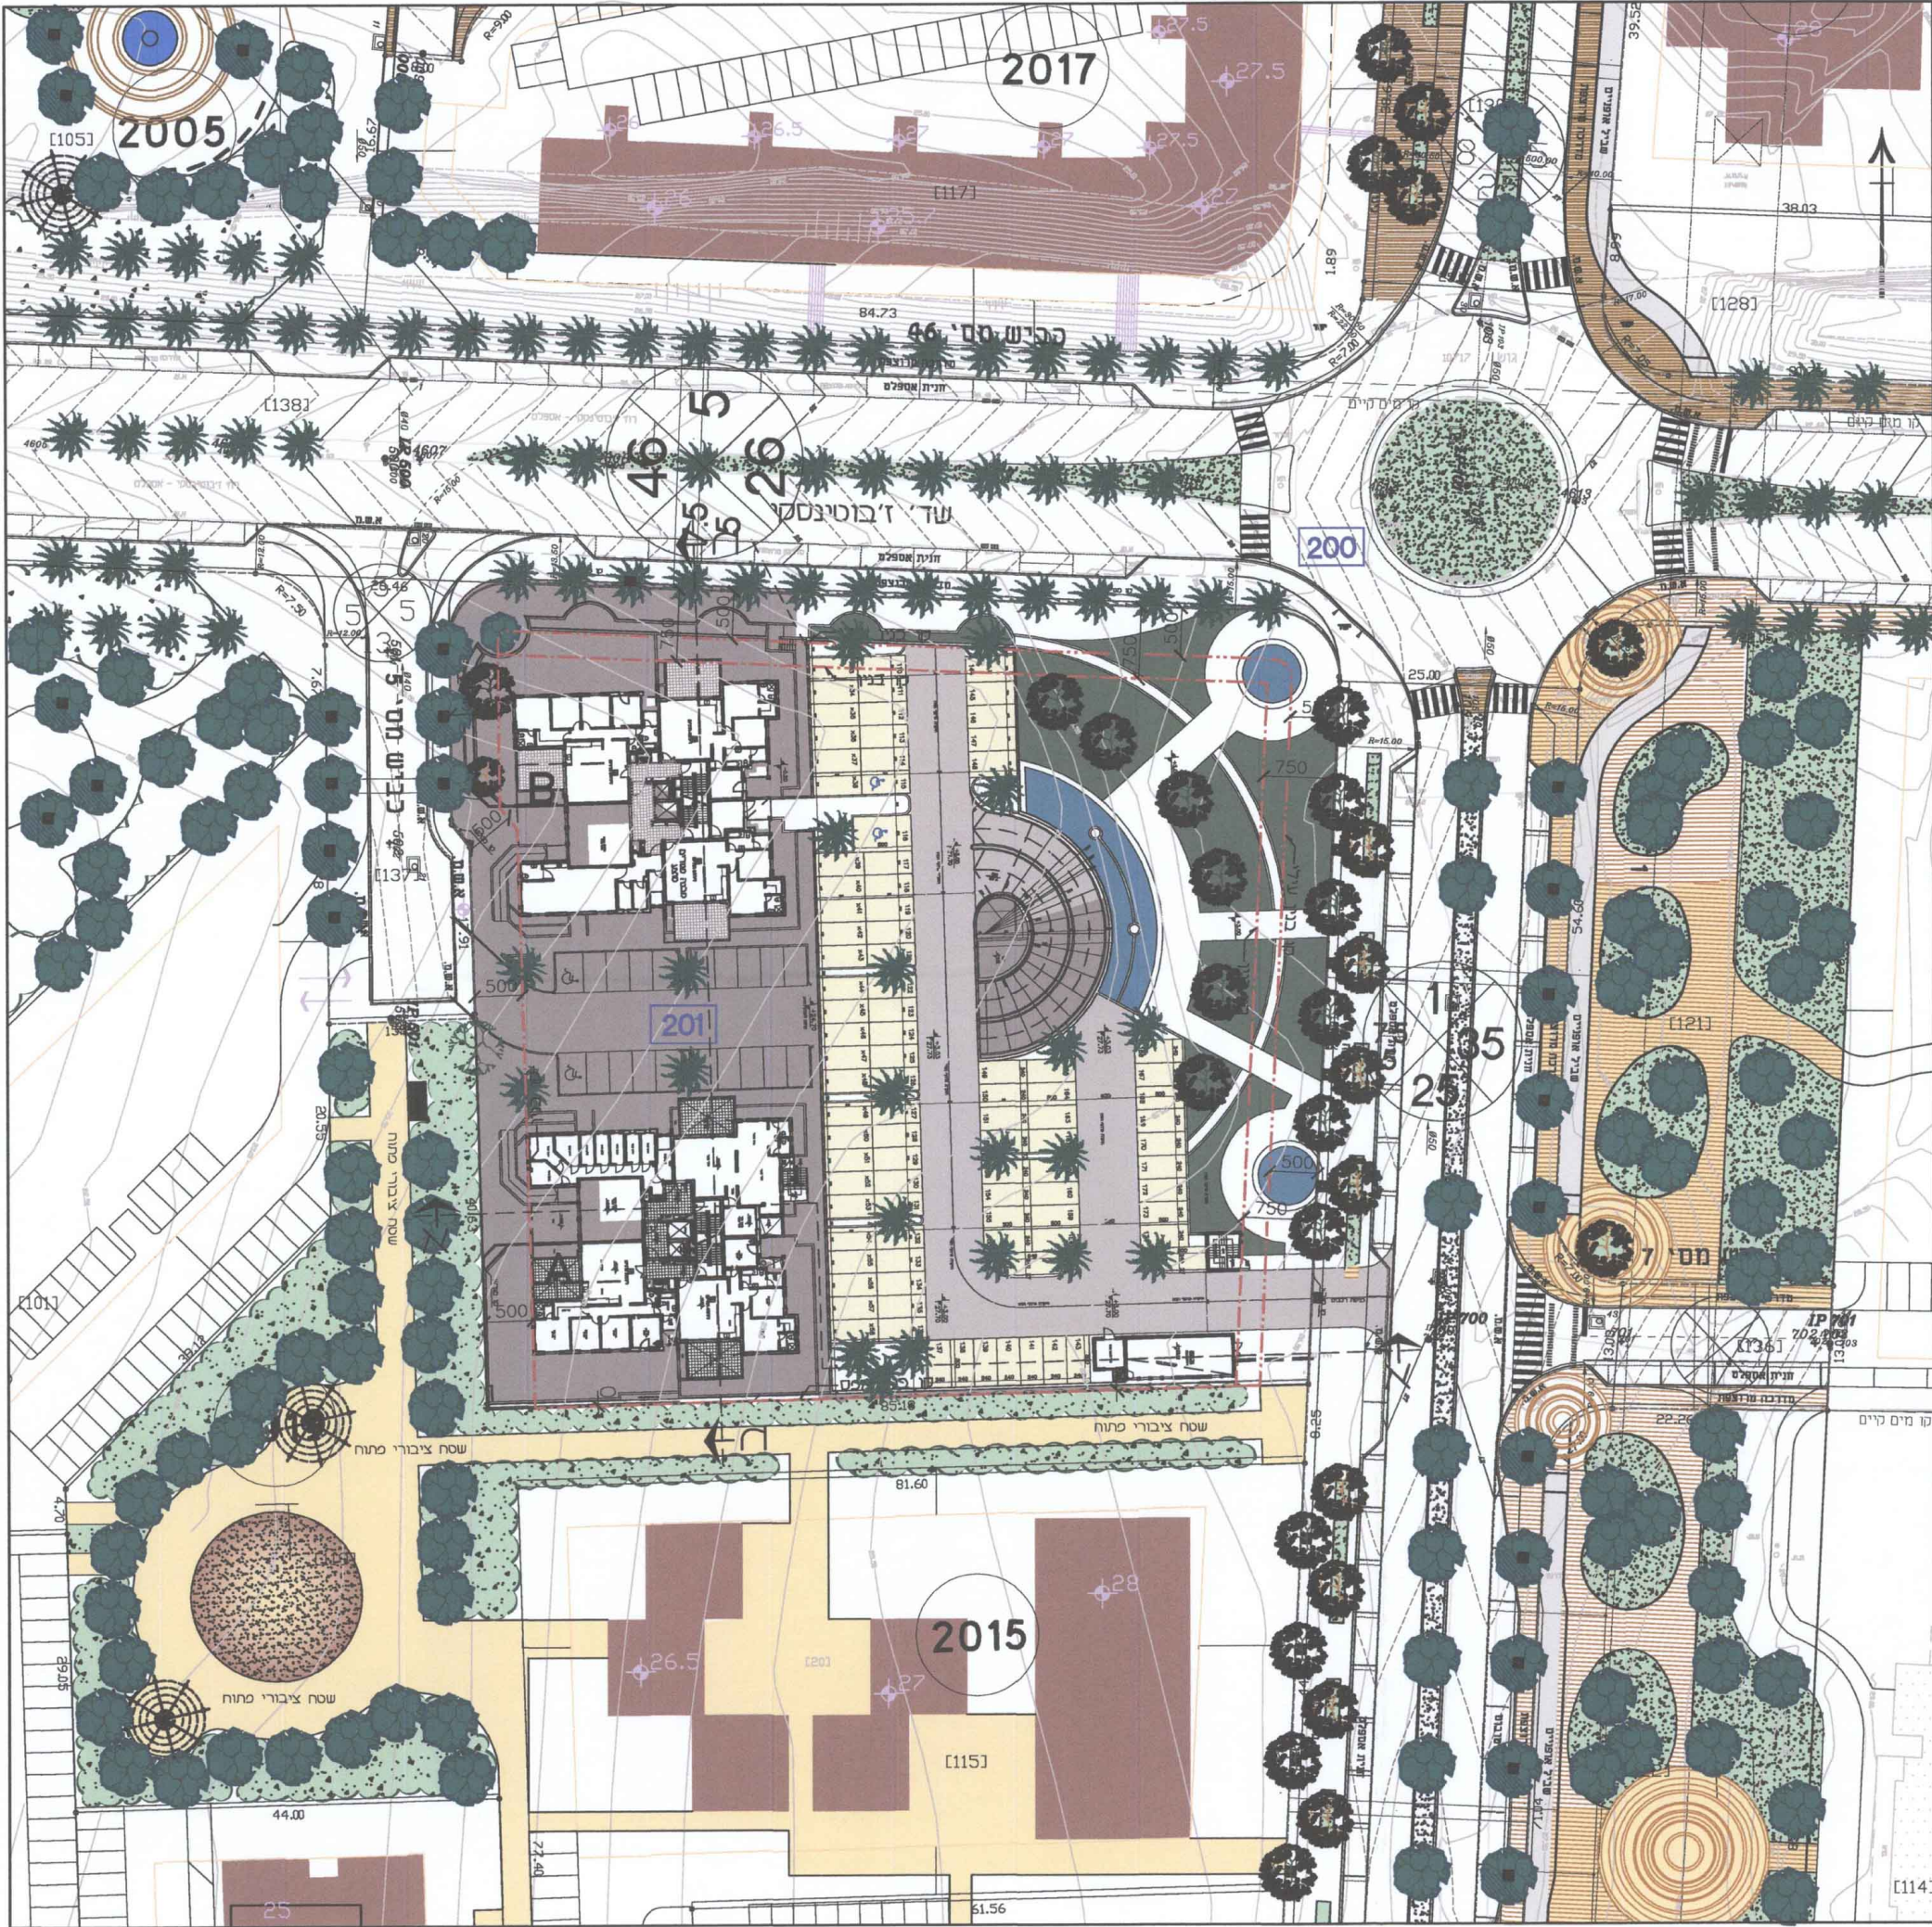

קנה מידה 1:500

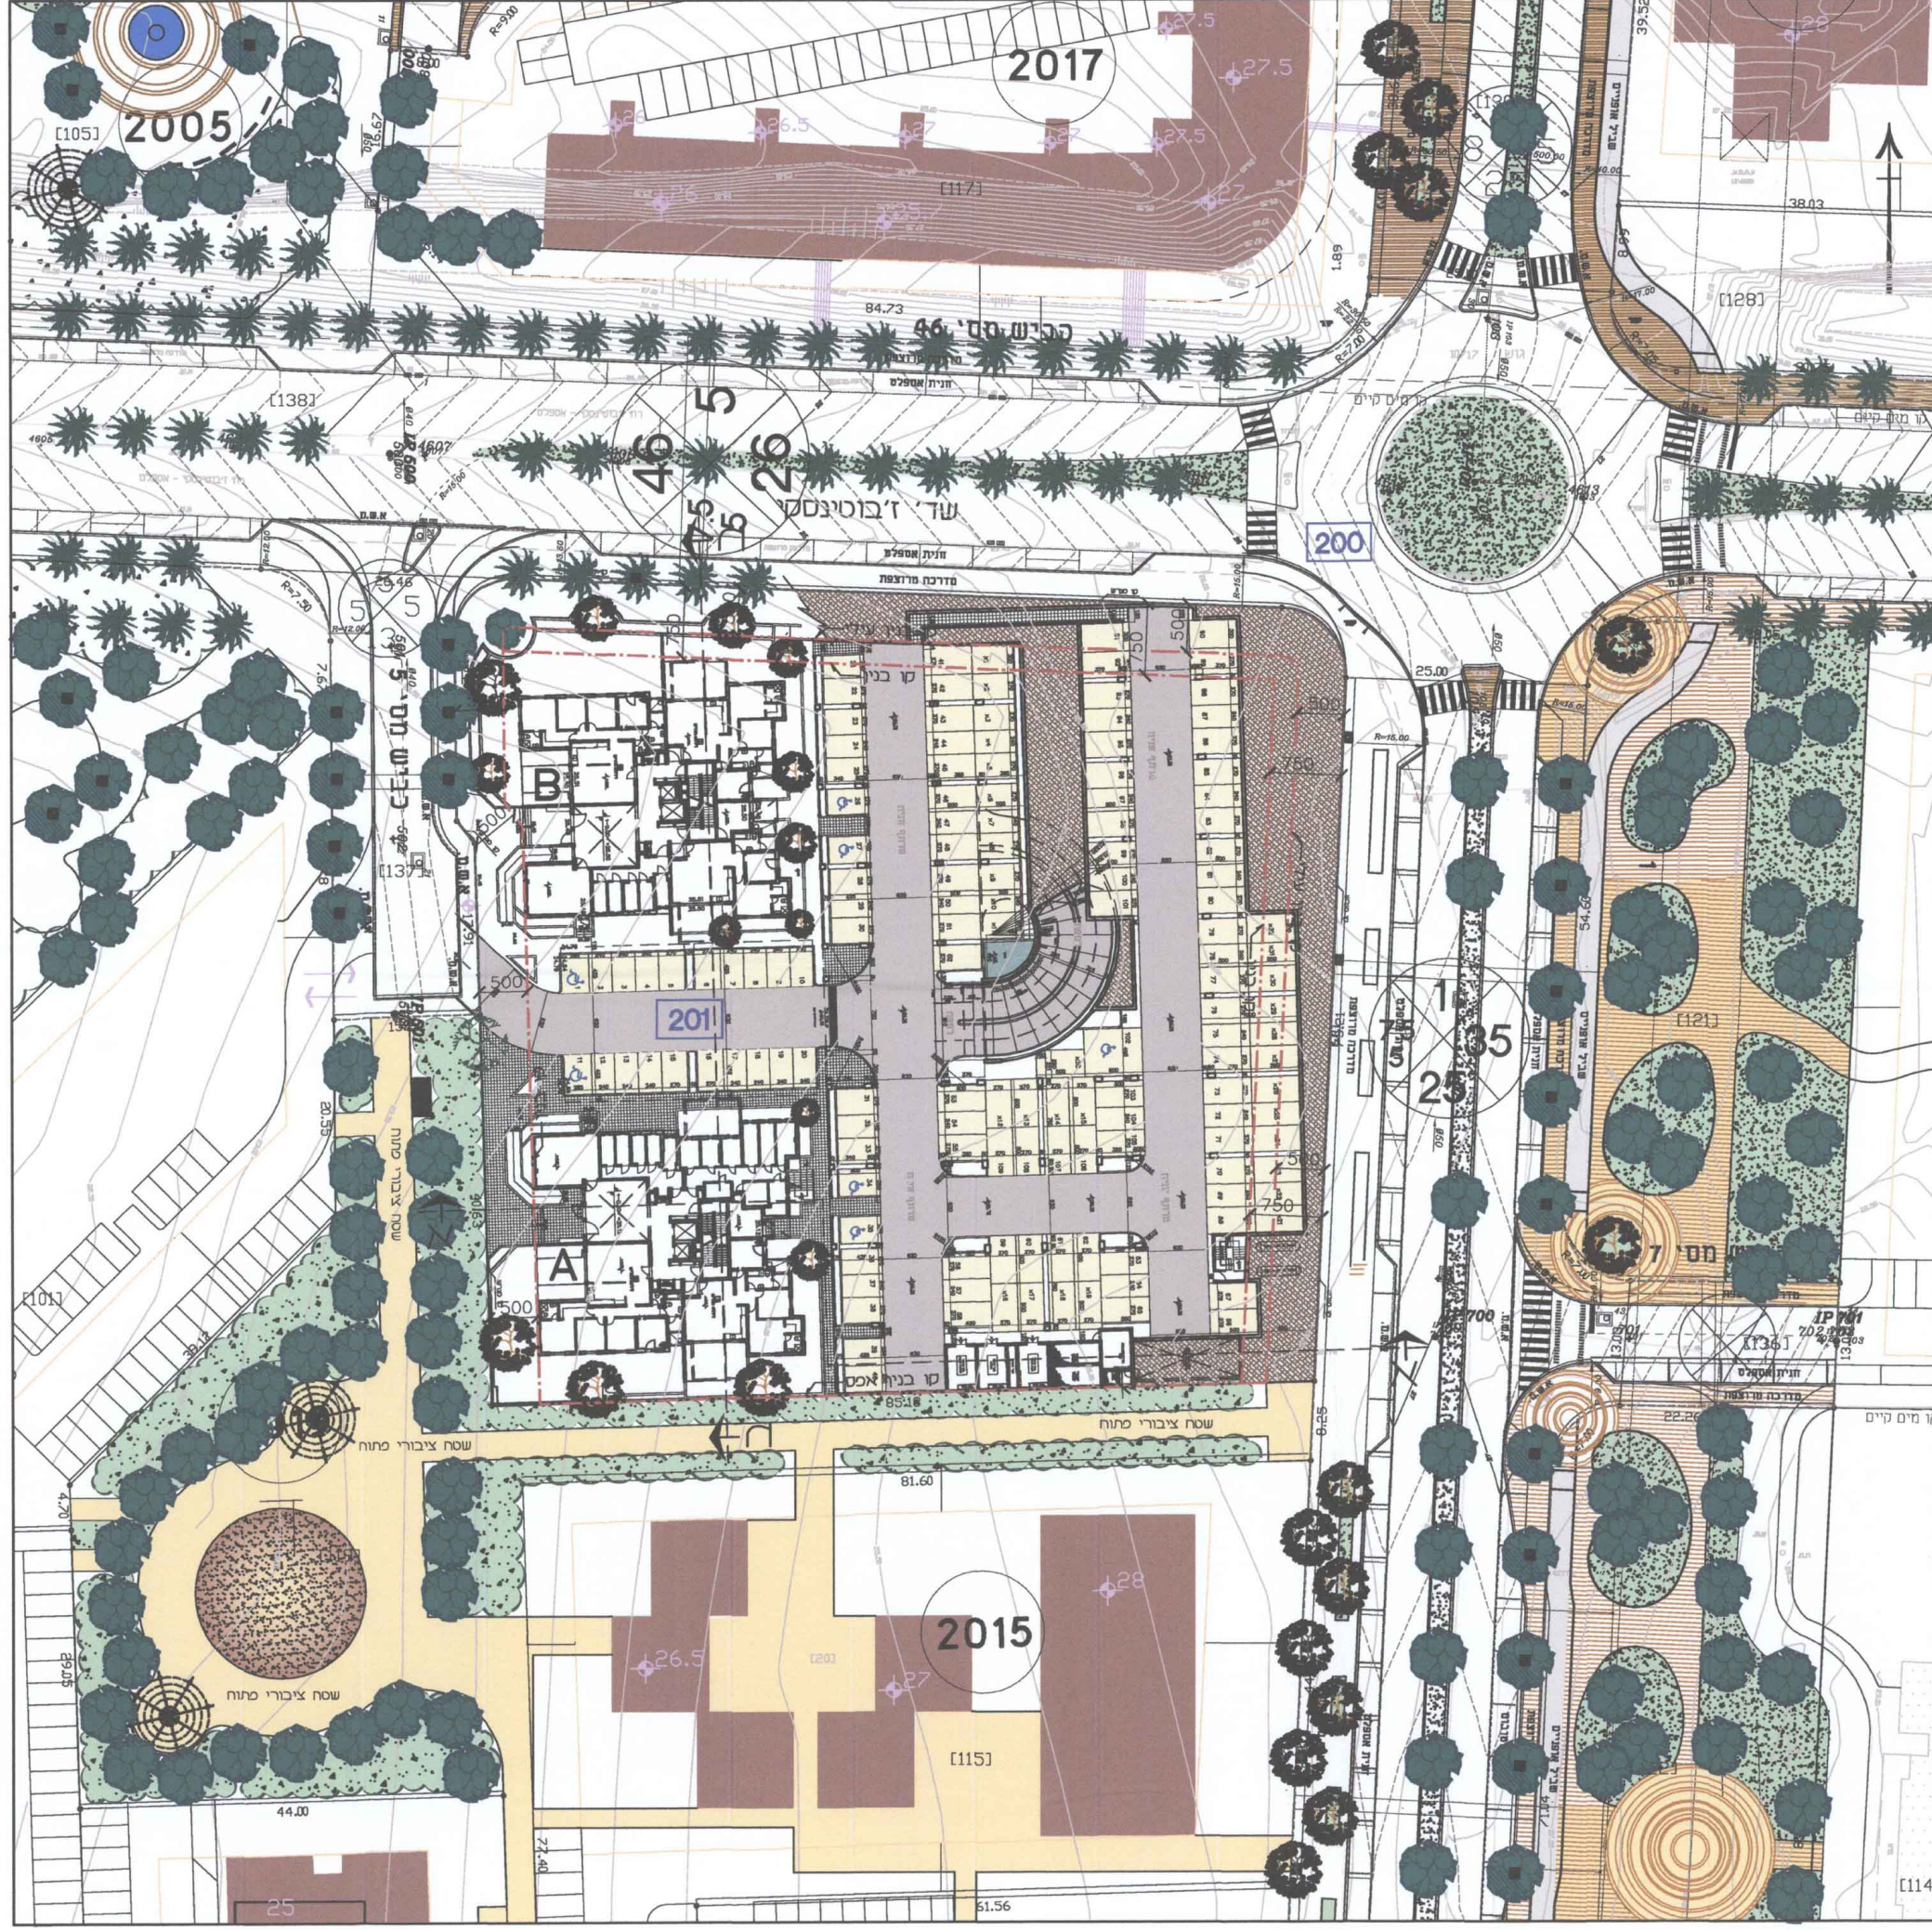


קנה מידה 1:500

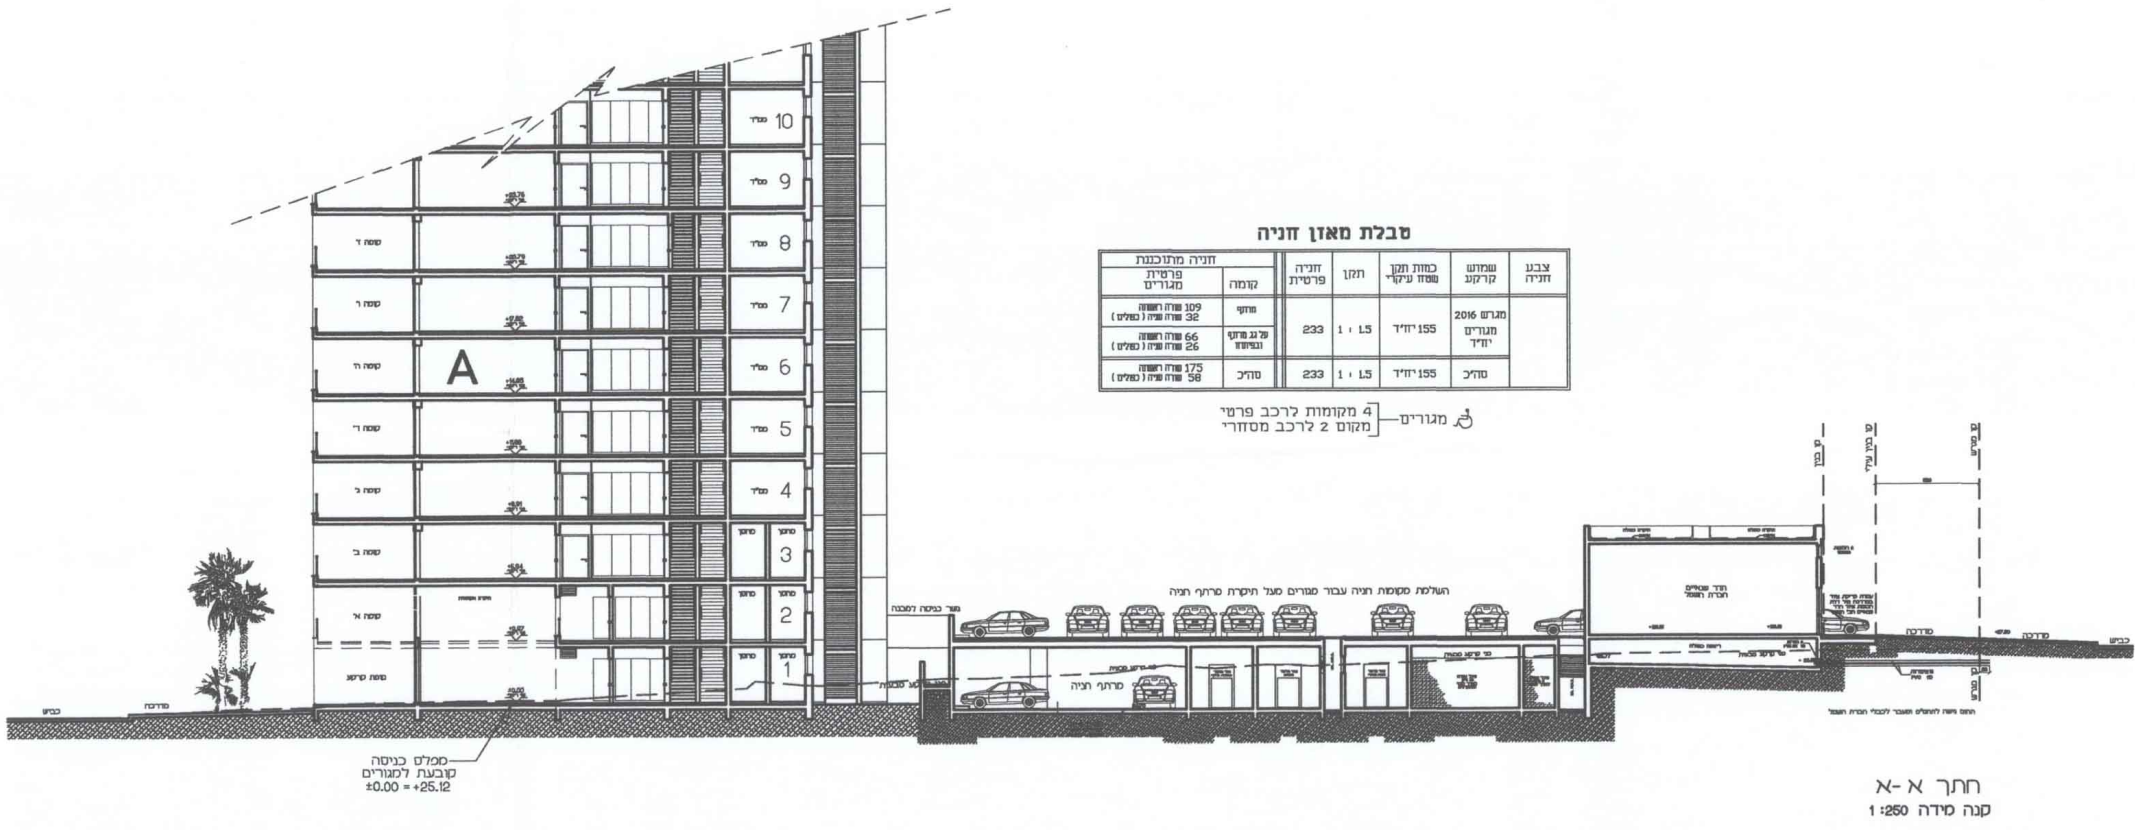


חיתוך א-א


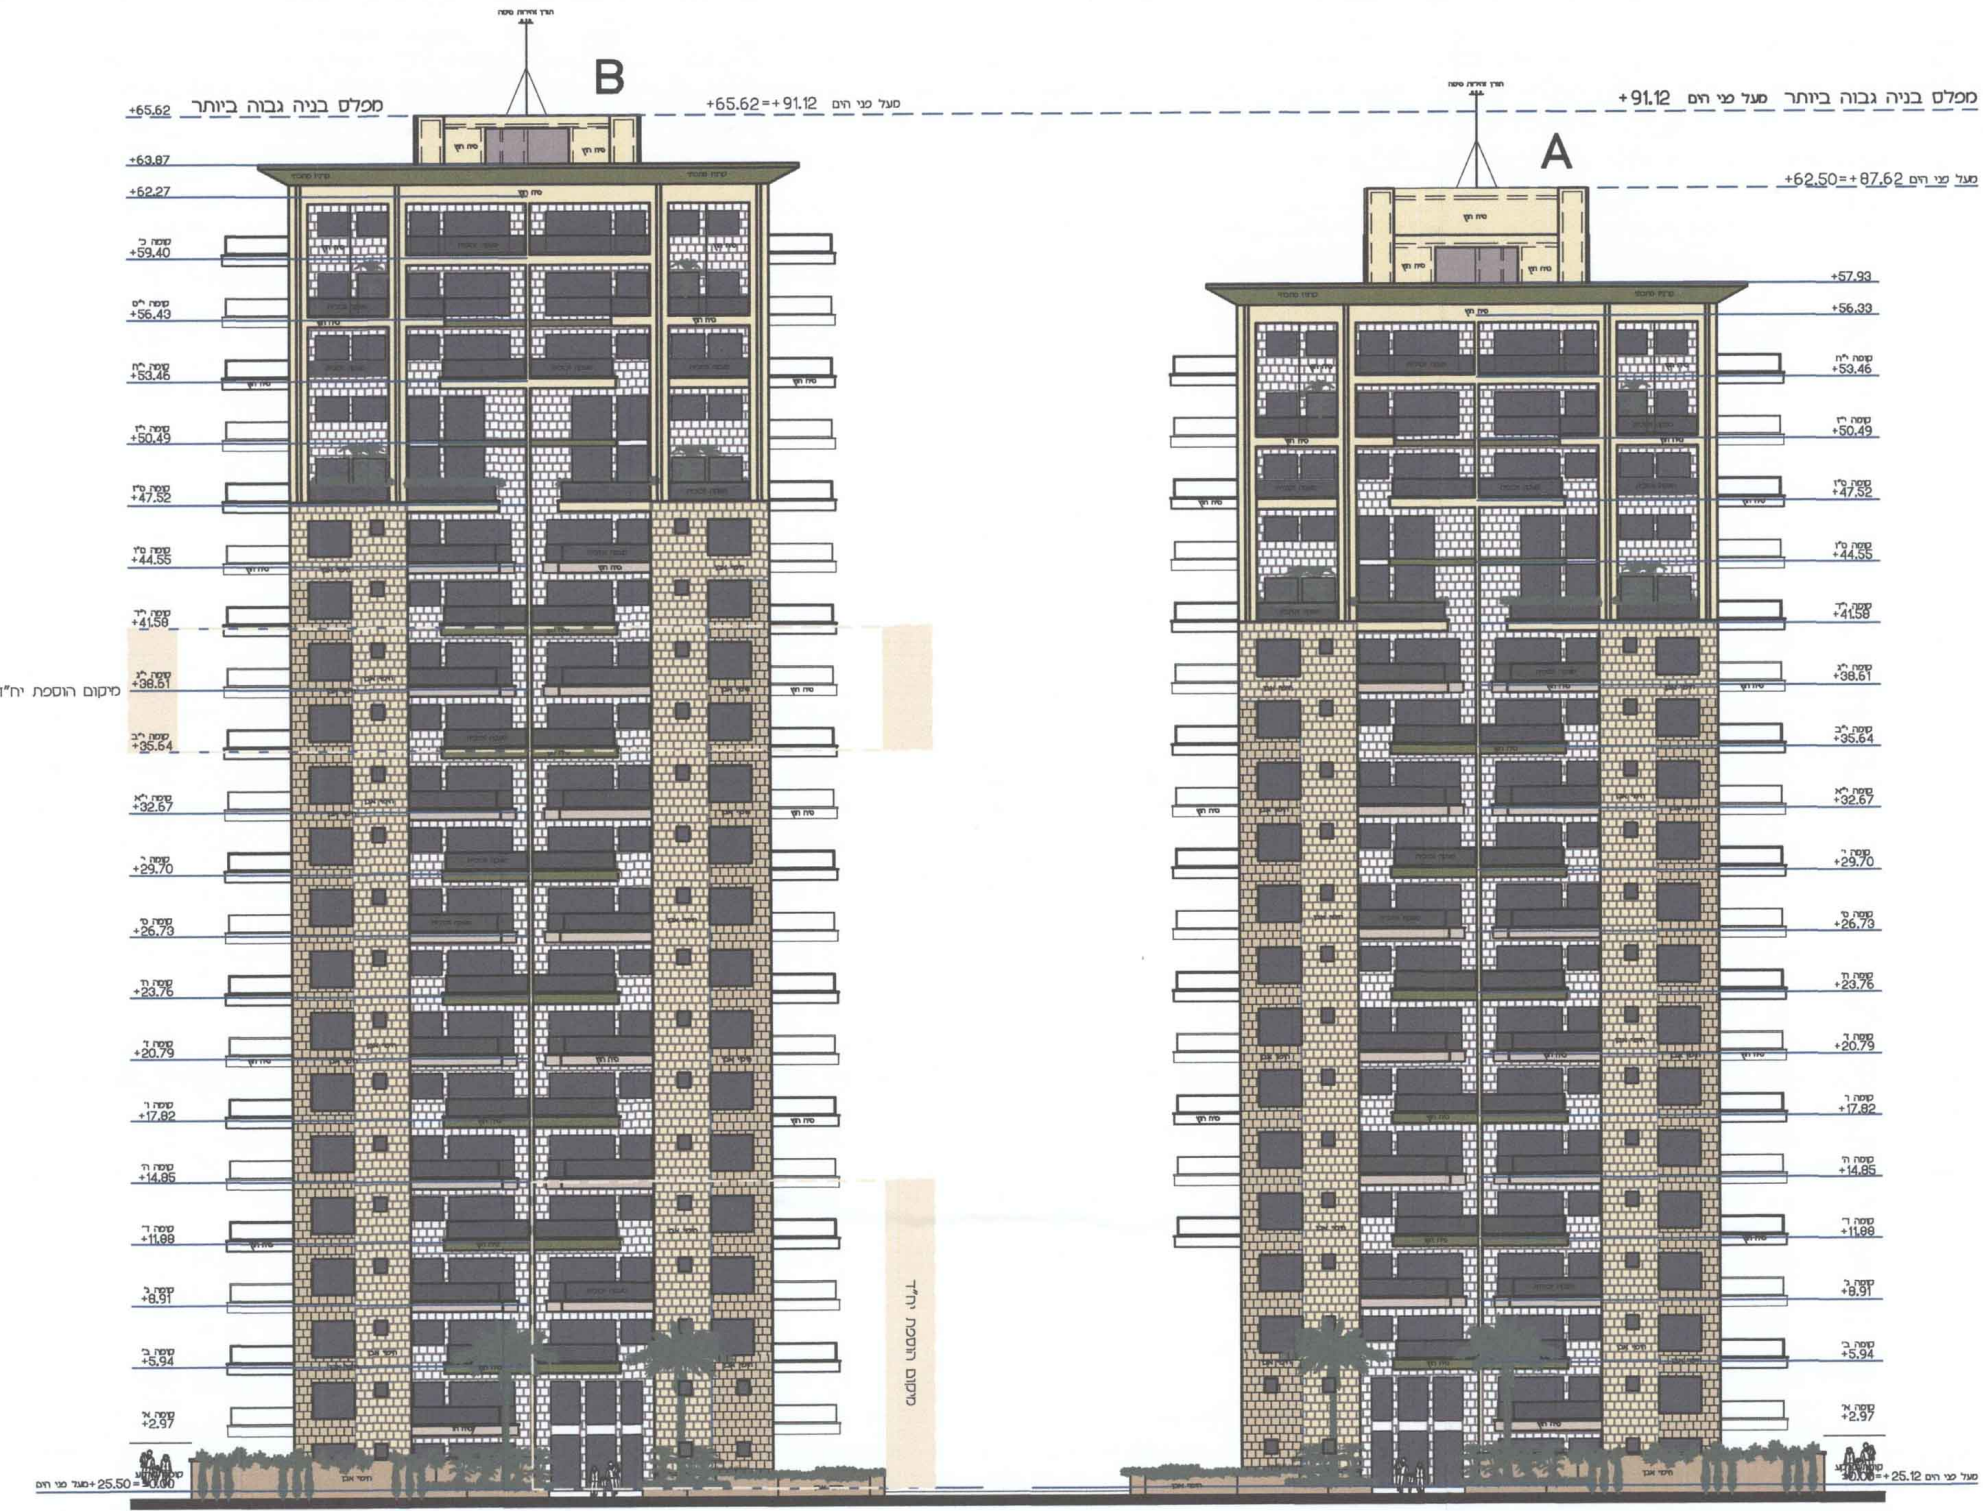


קנה מידה 1:250

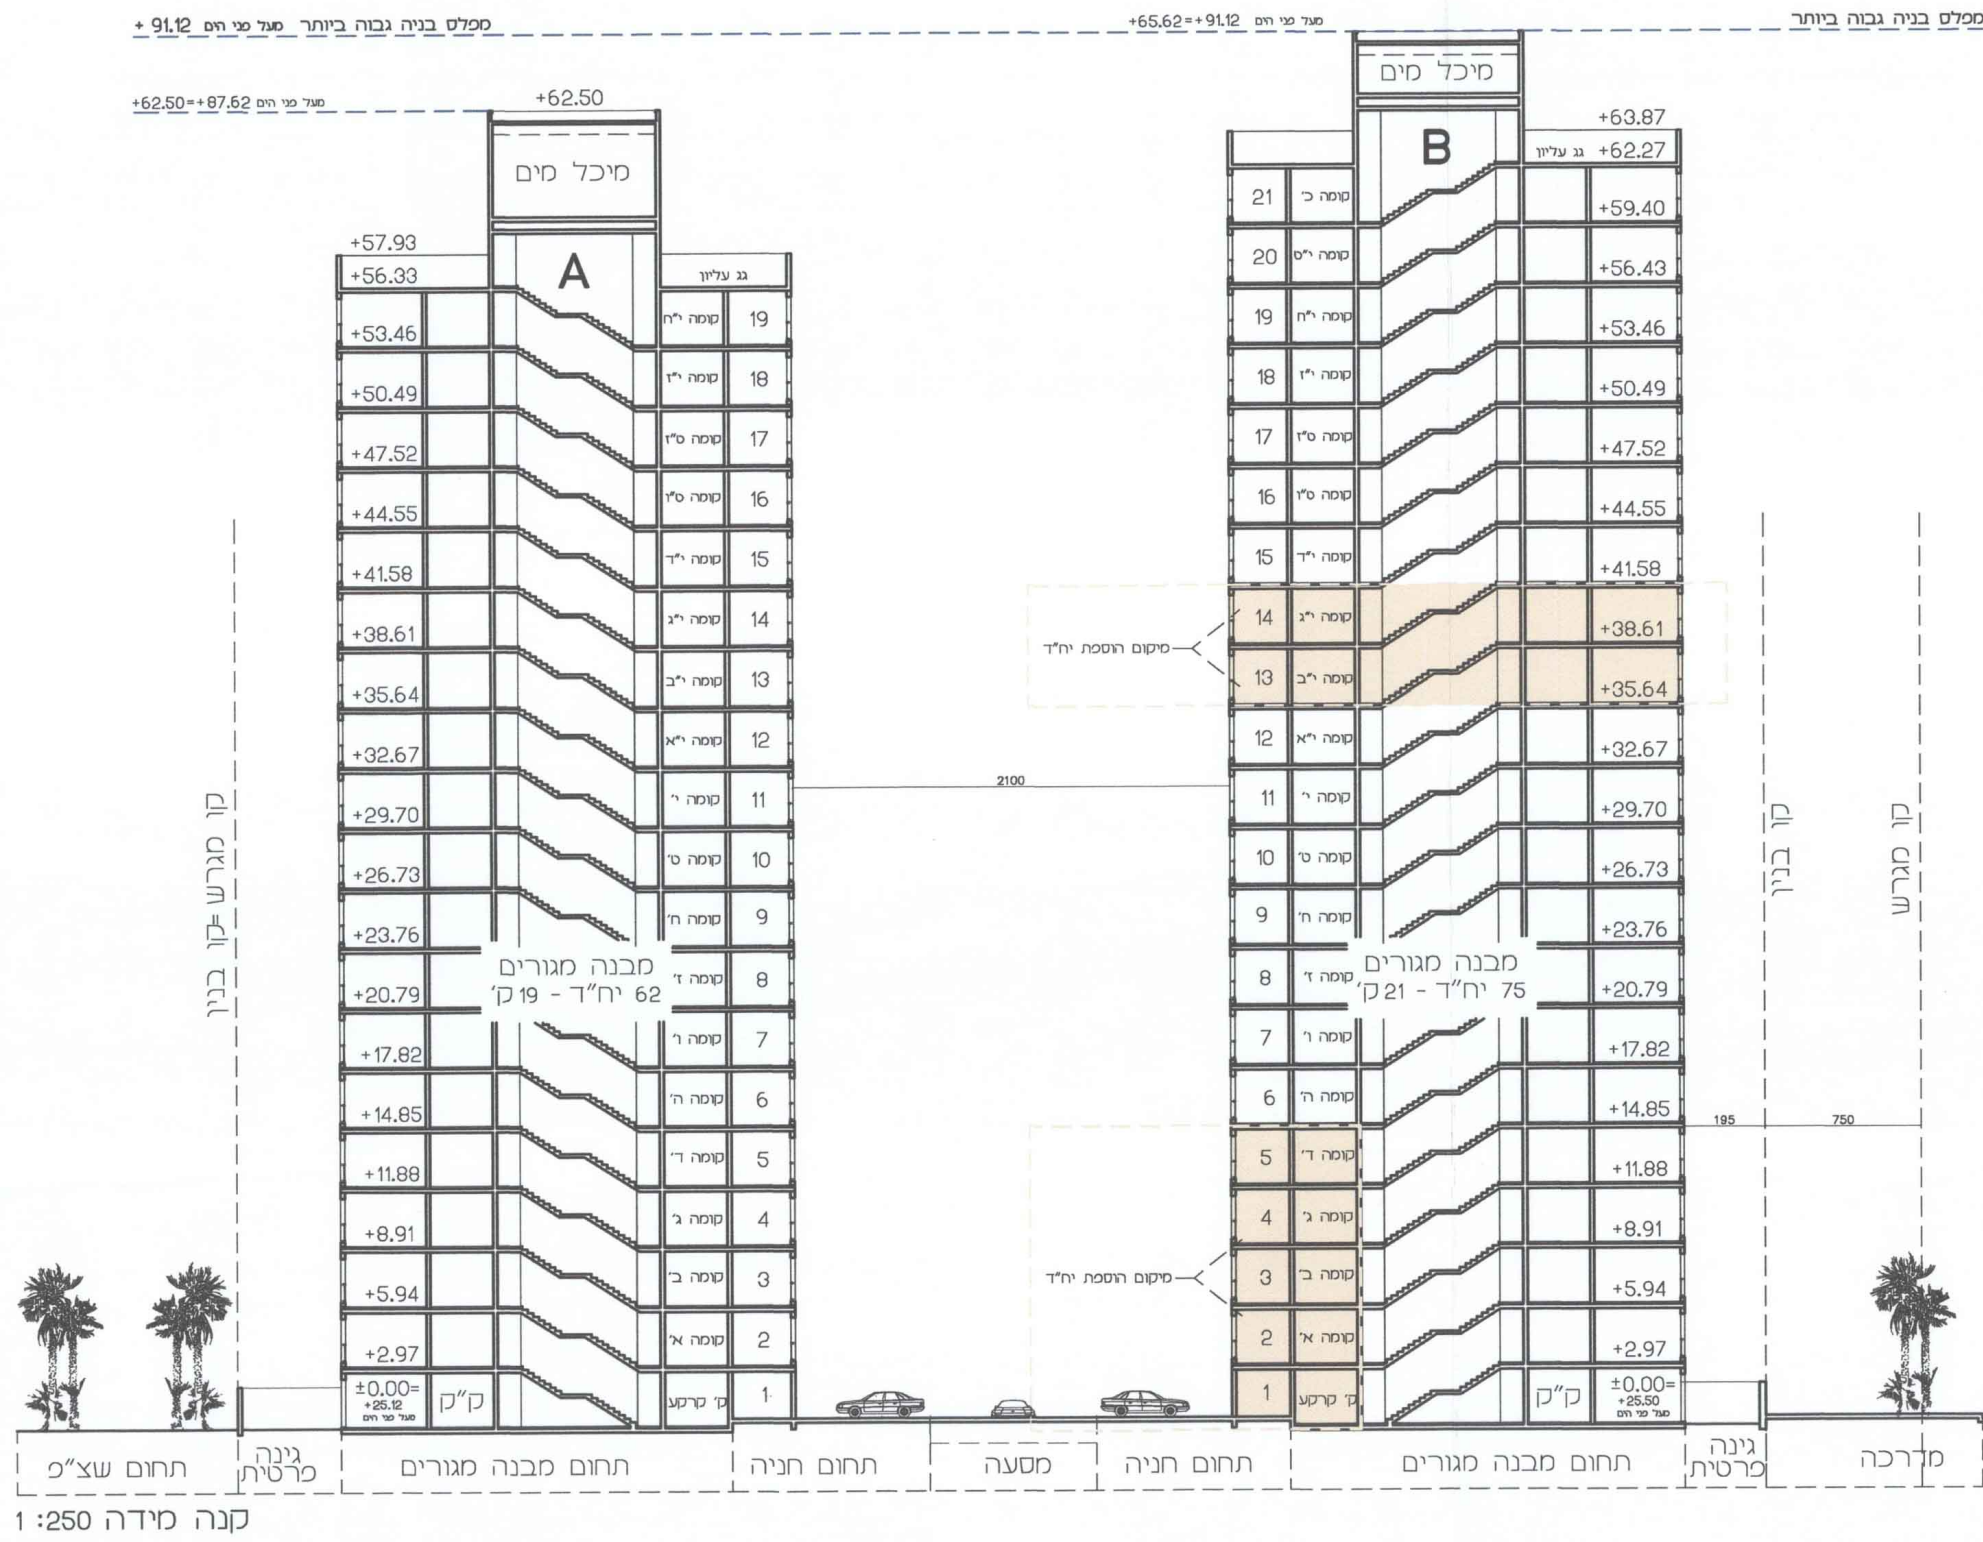

חיתוך מרבית

קנה מידה 1:250