
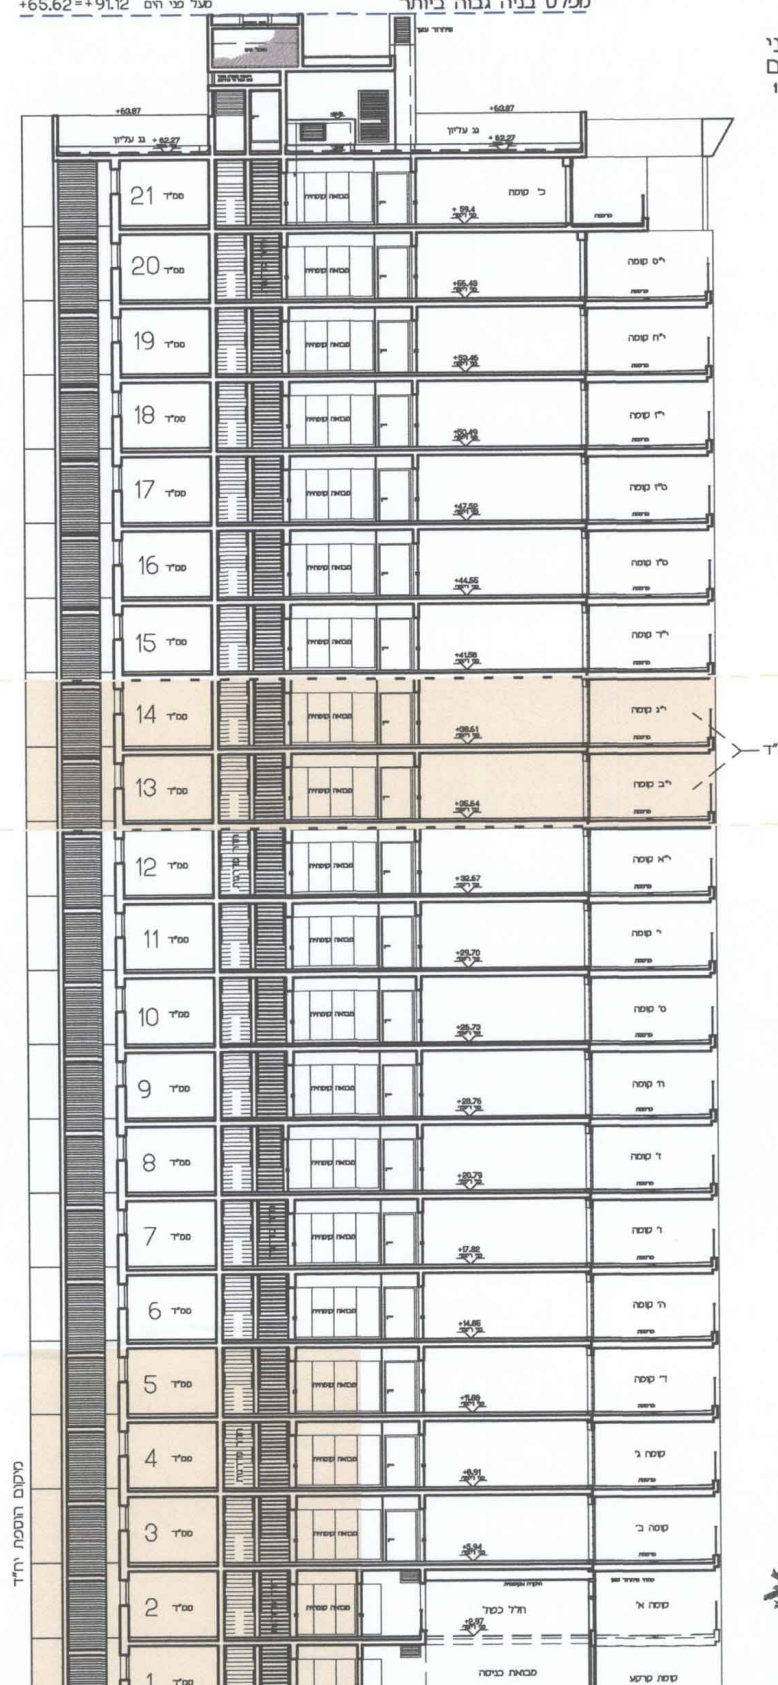
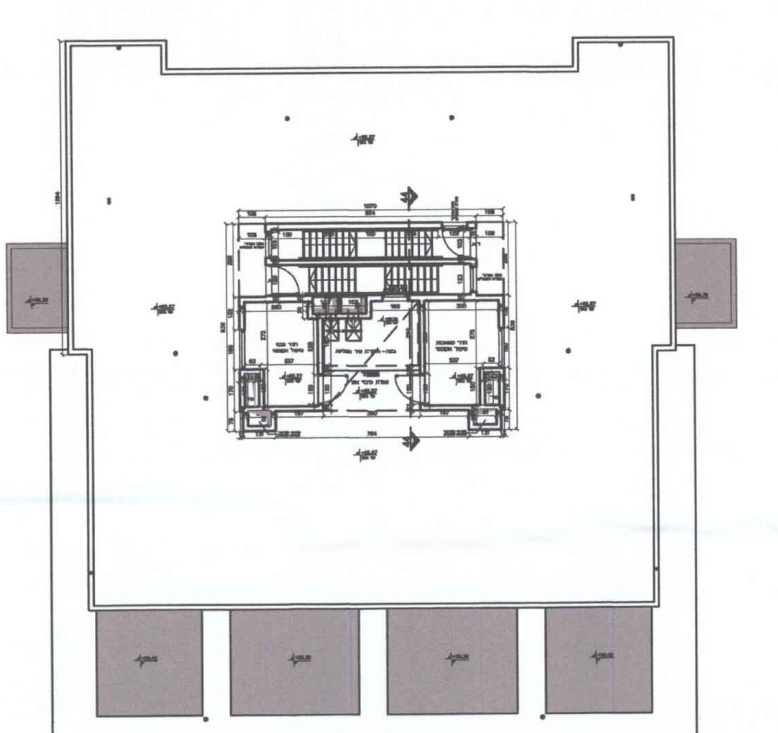
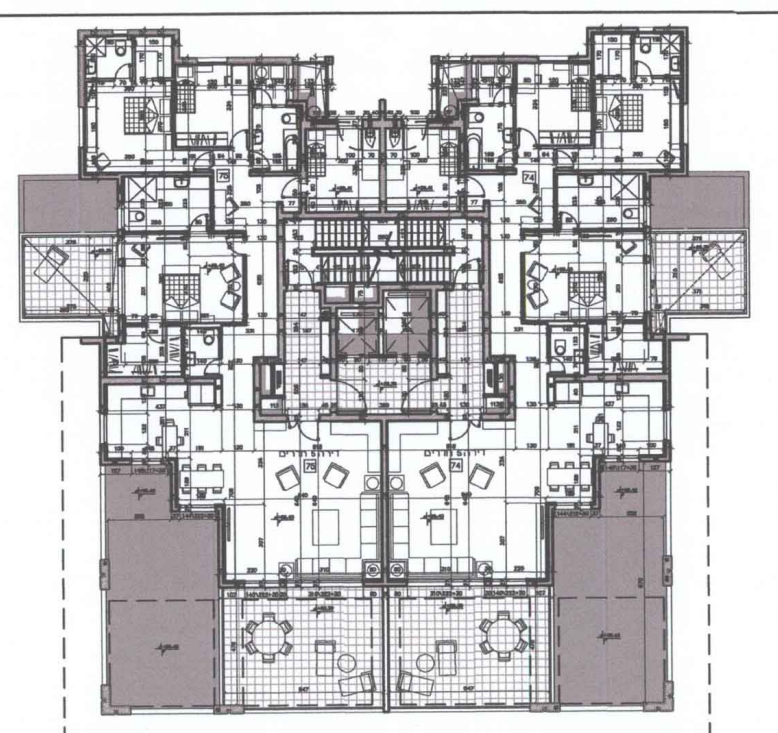
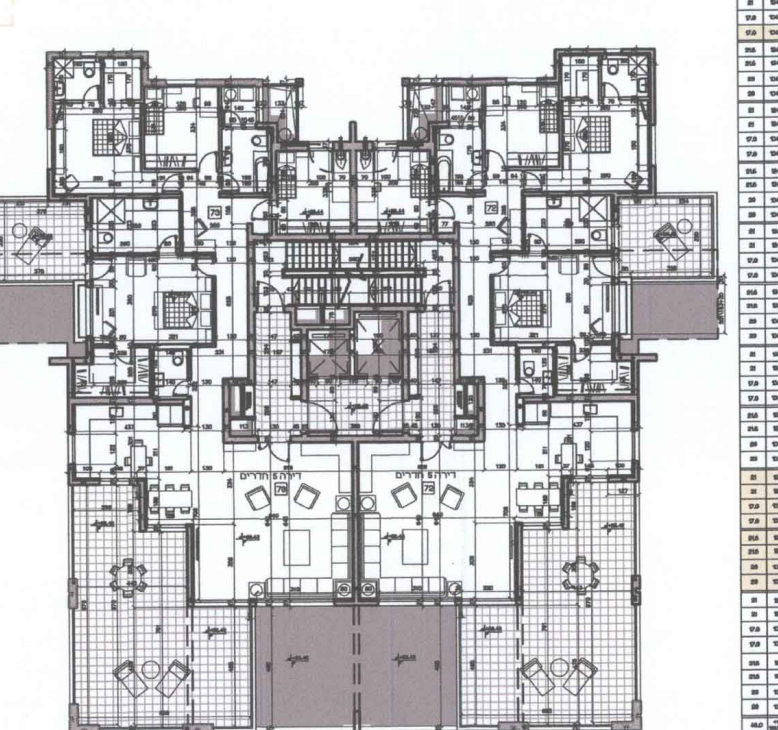
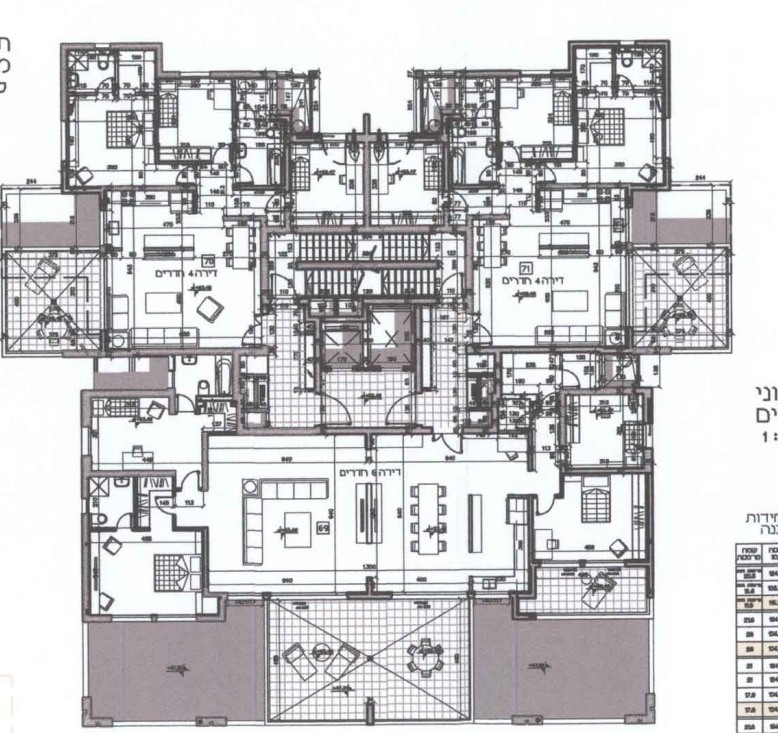
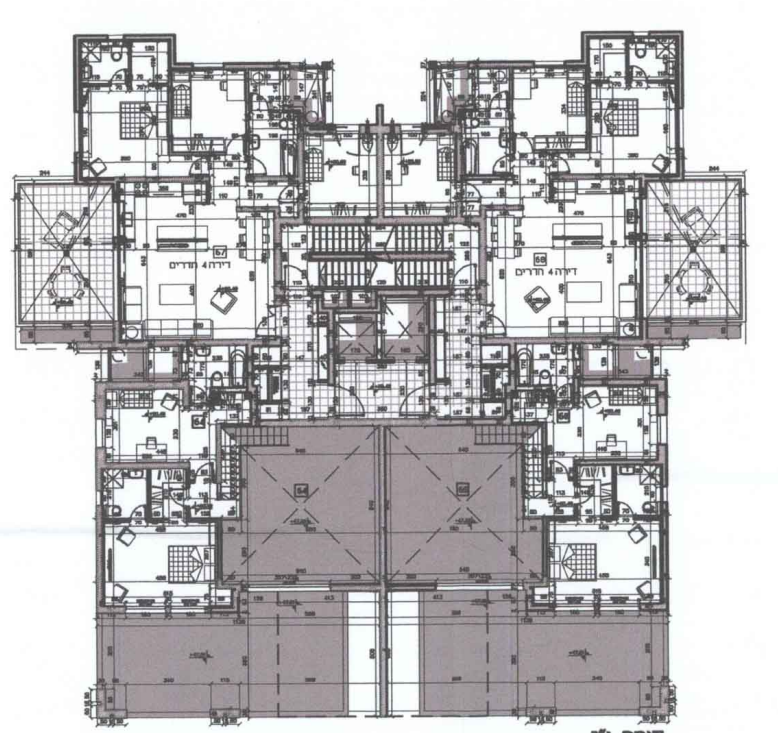
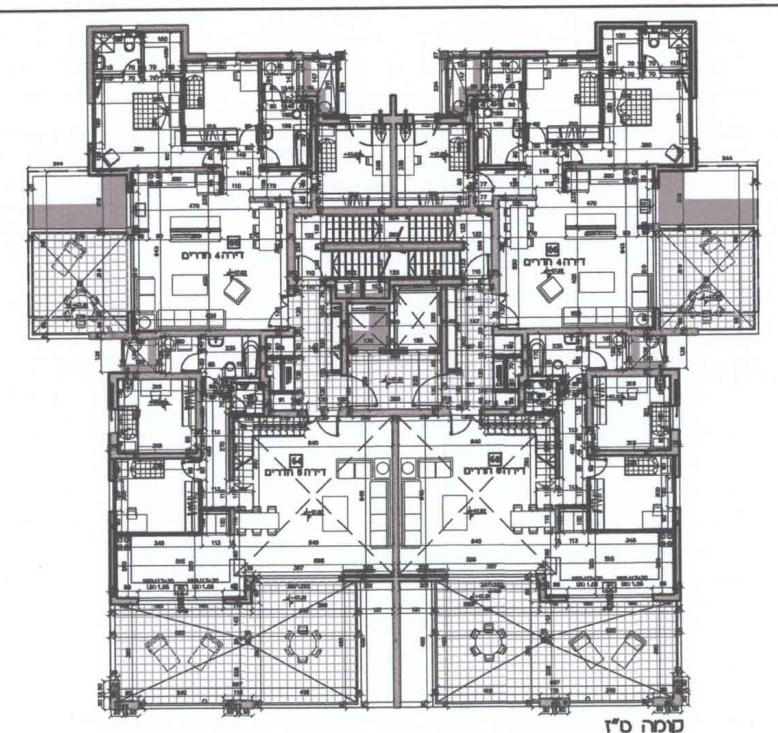
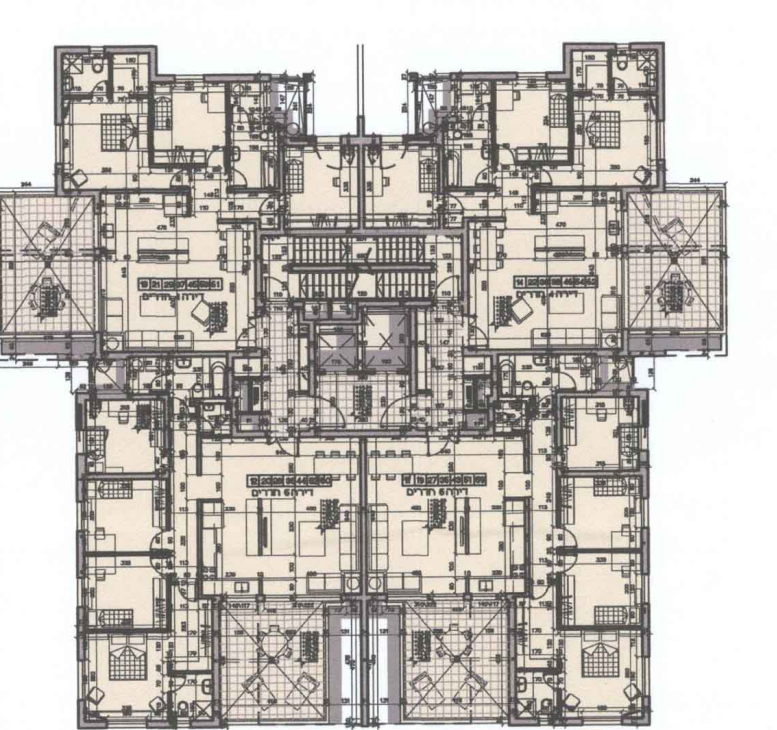
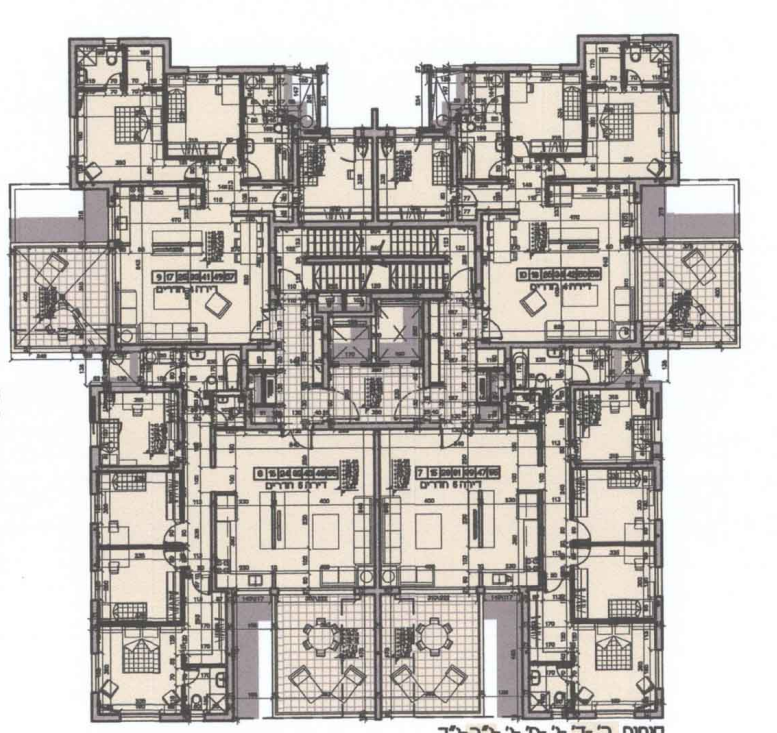
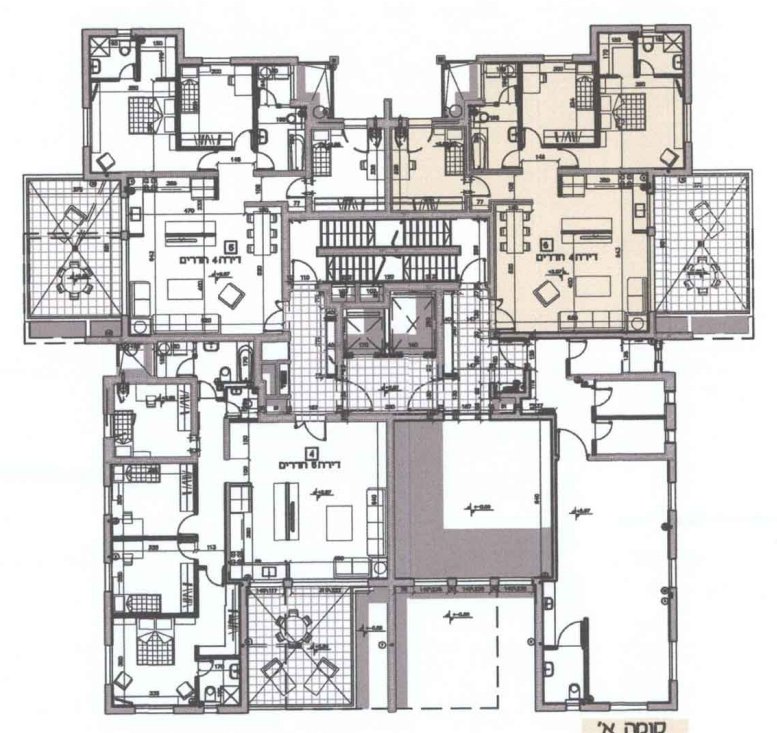
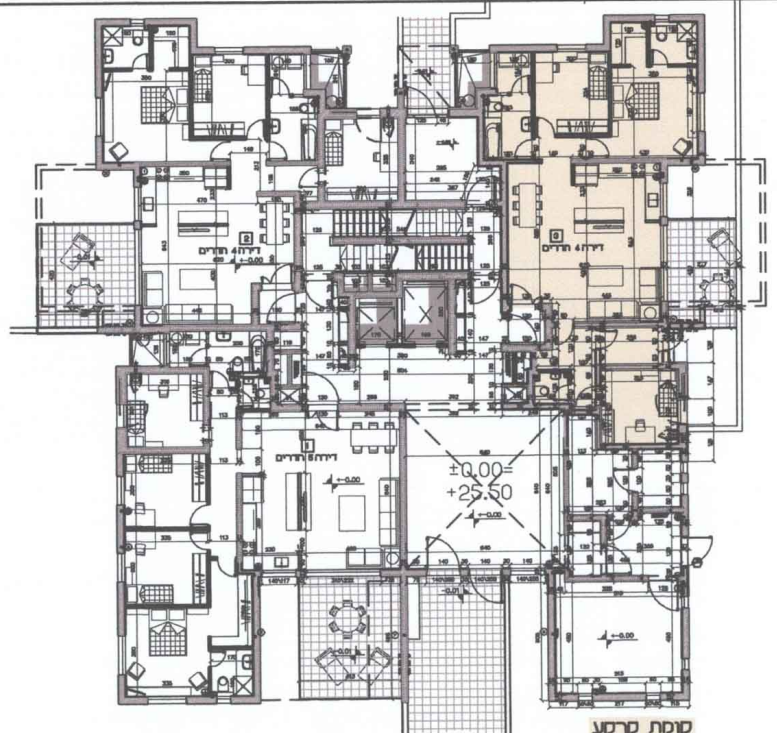
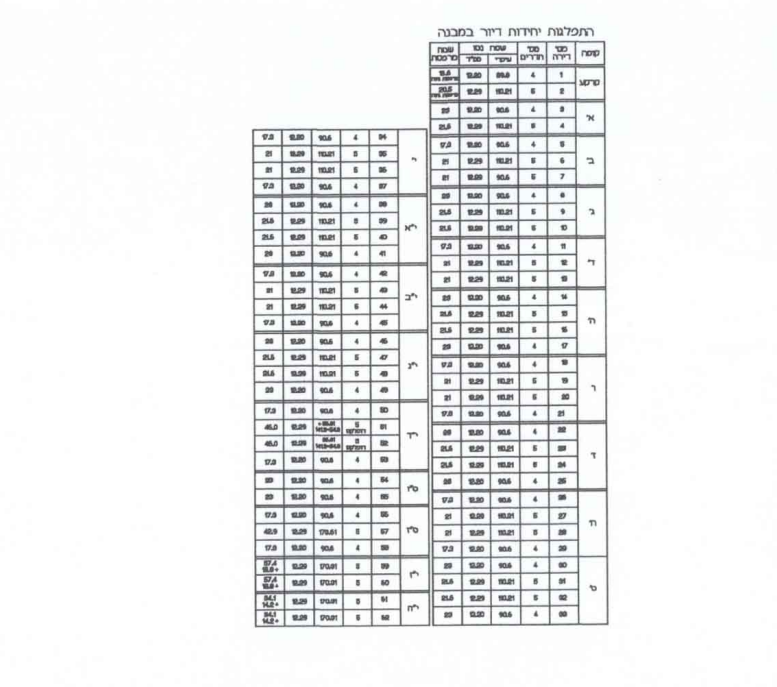
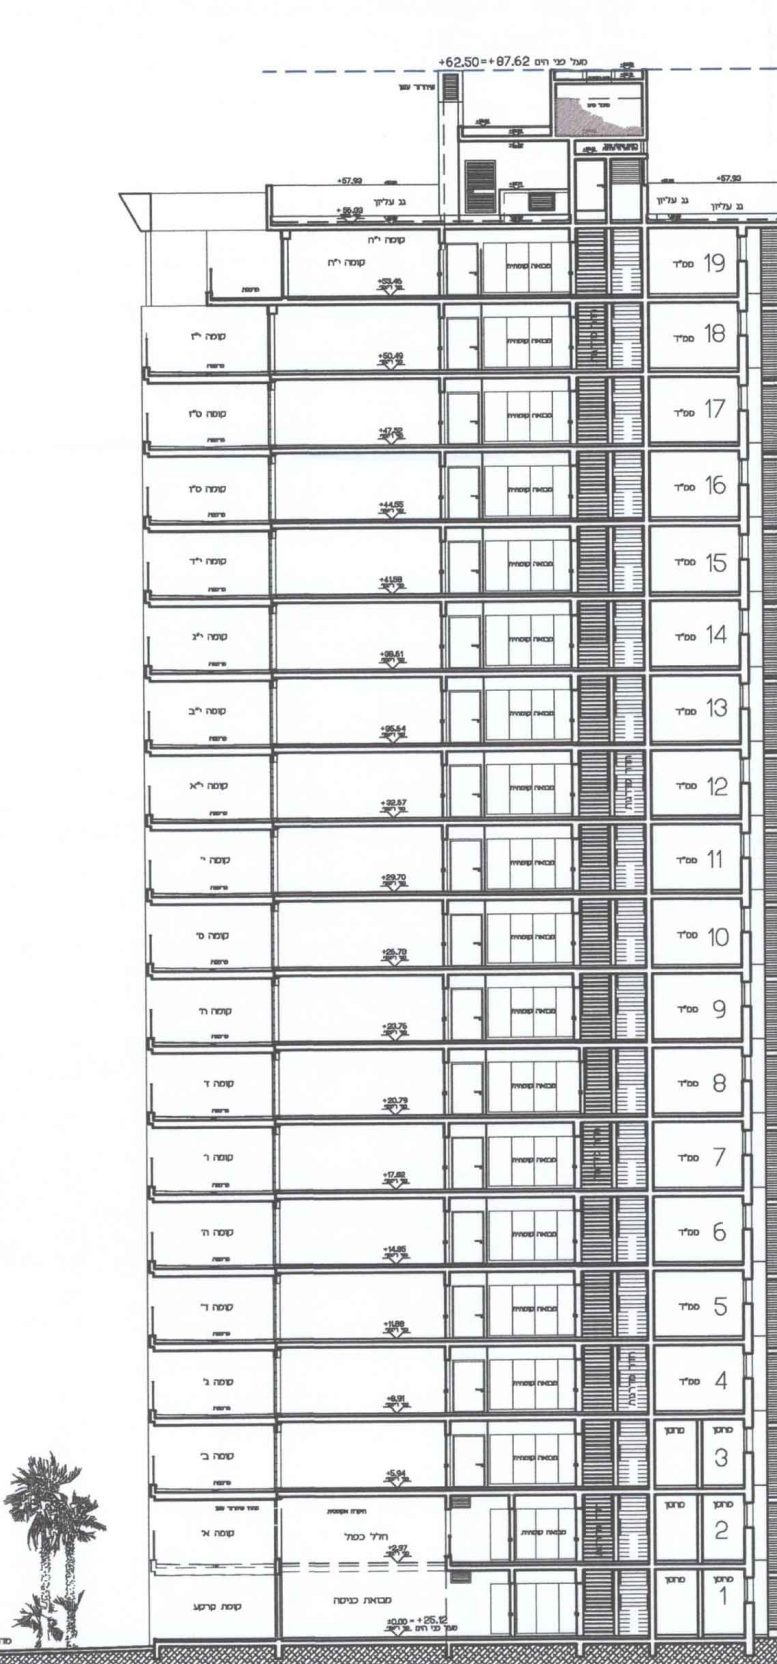
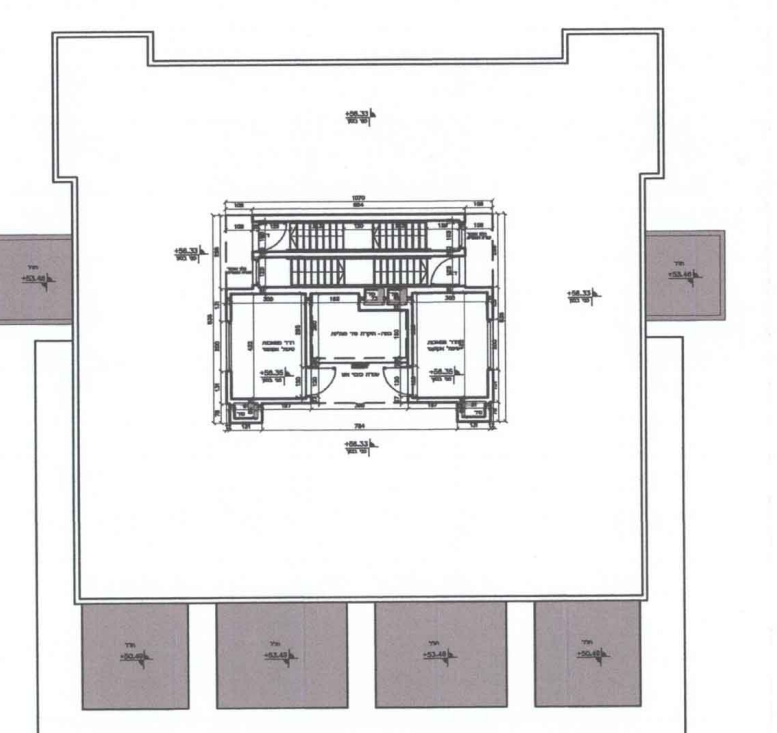
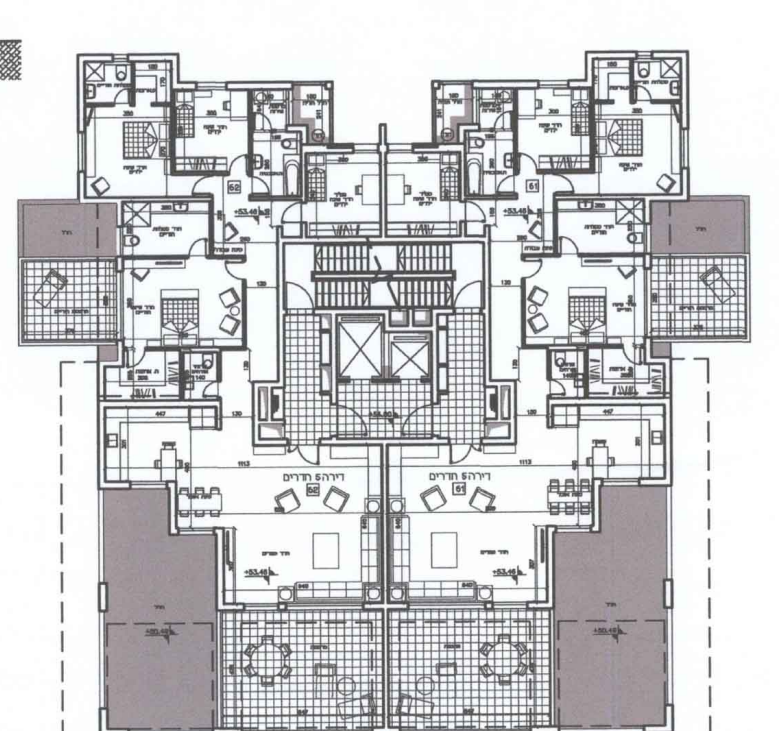
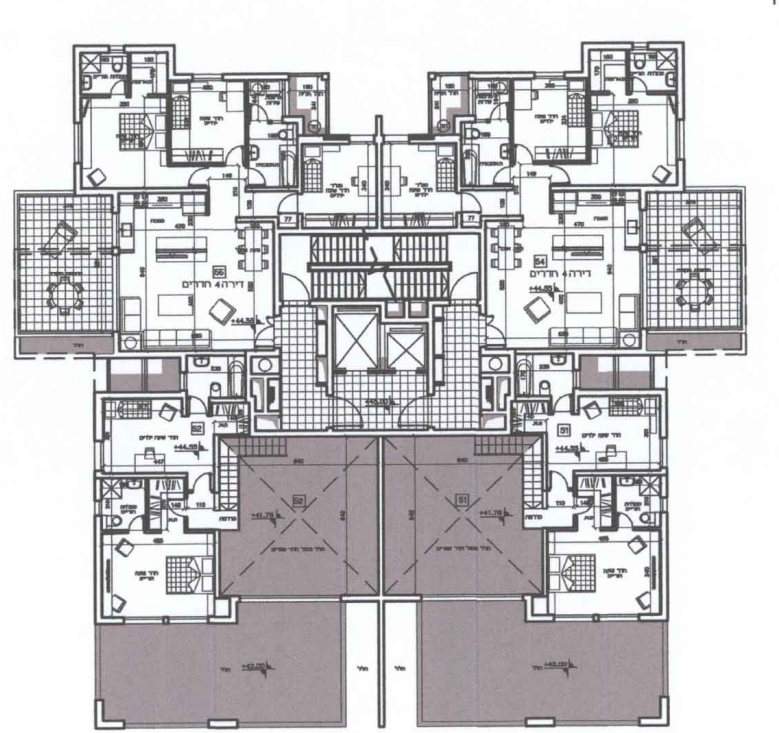
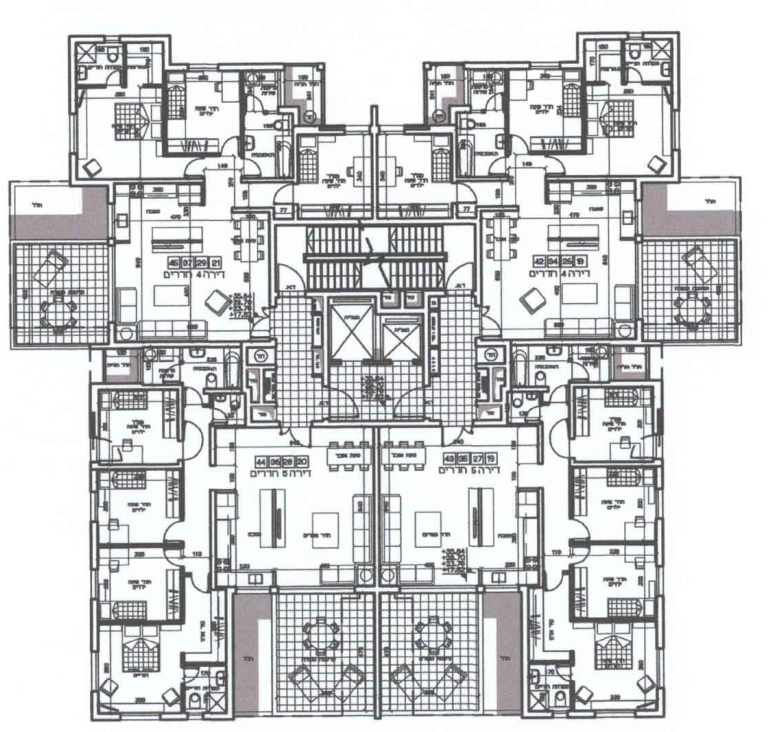
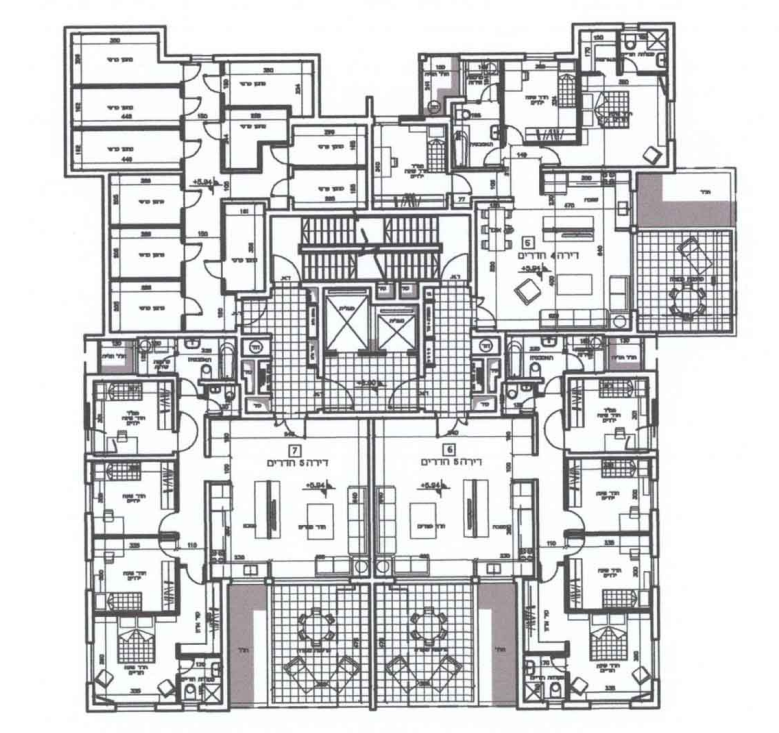
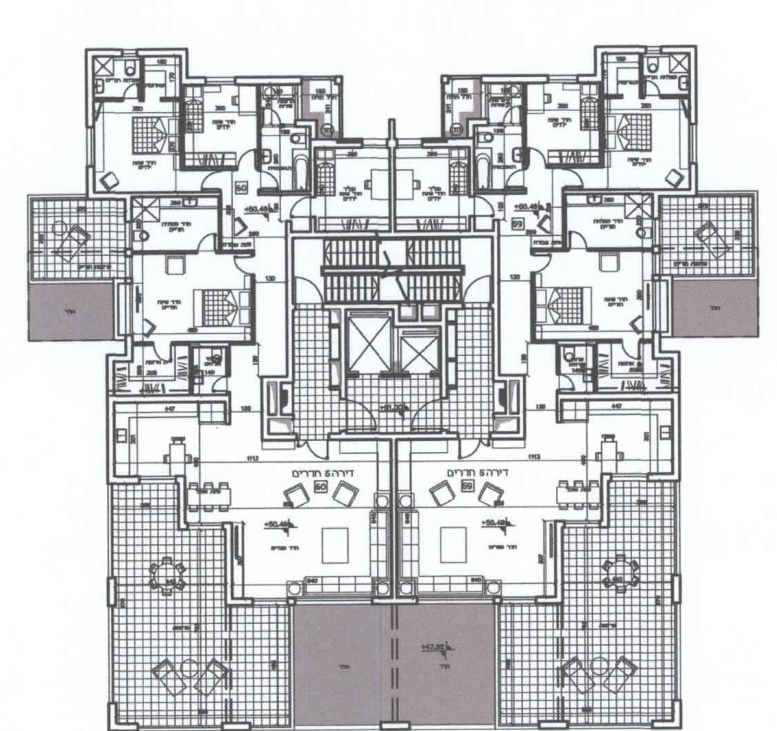
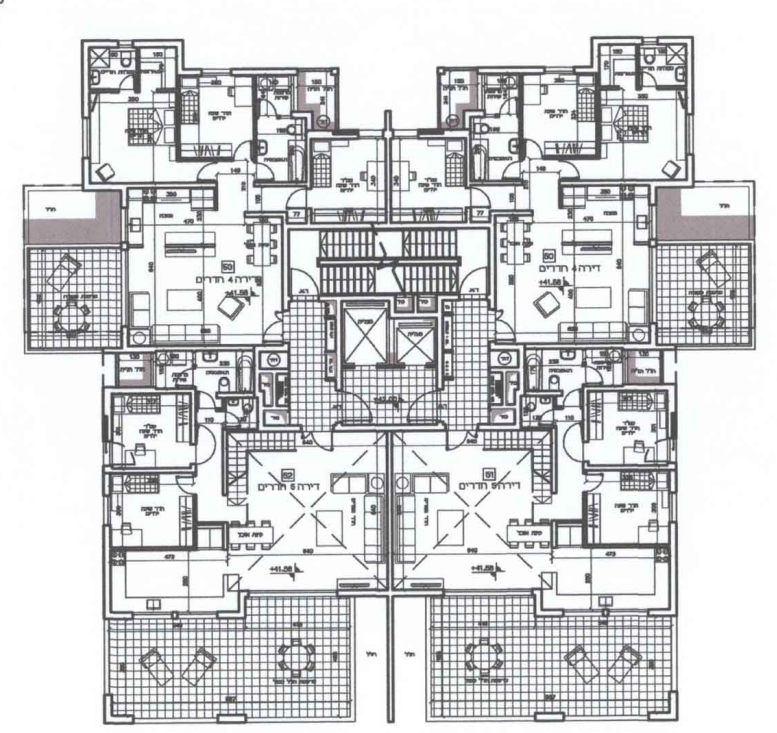
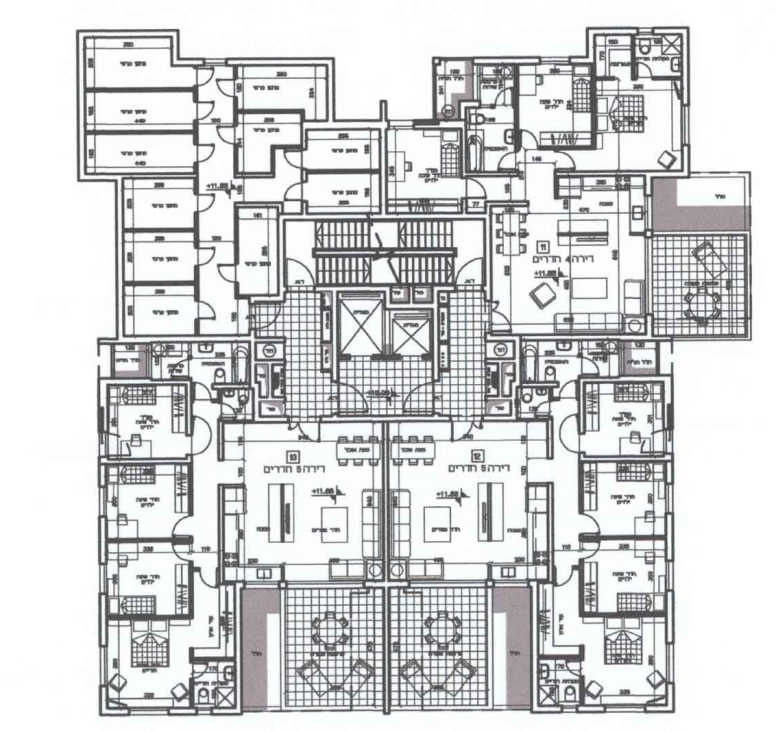
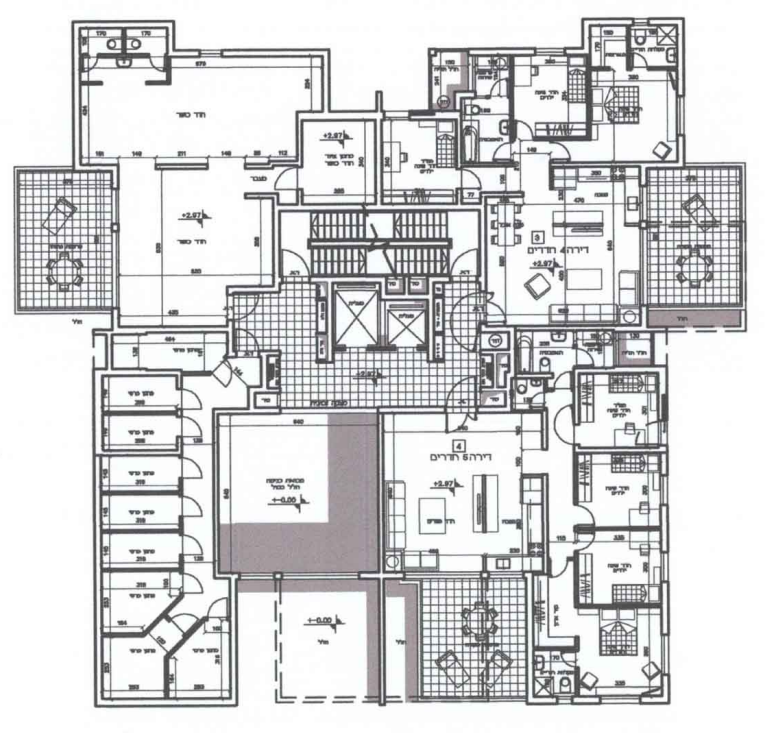
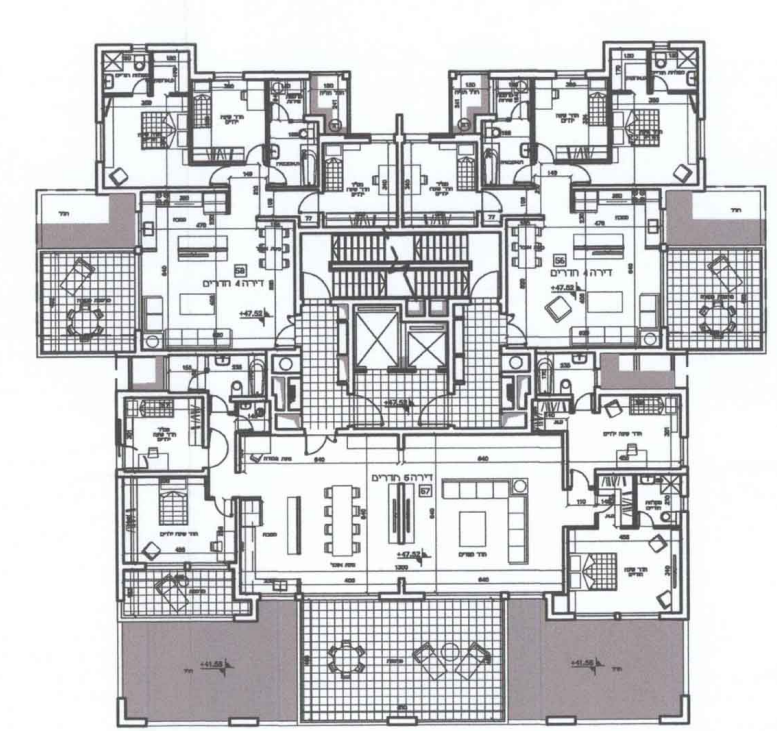
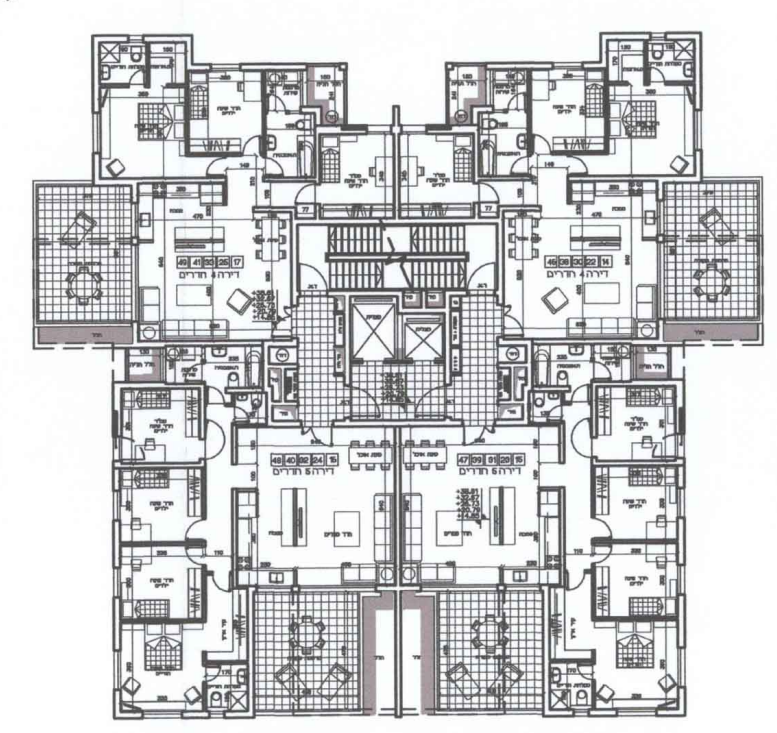
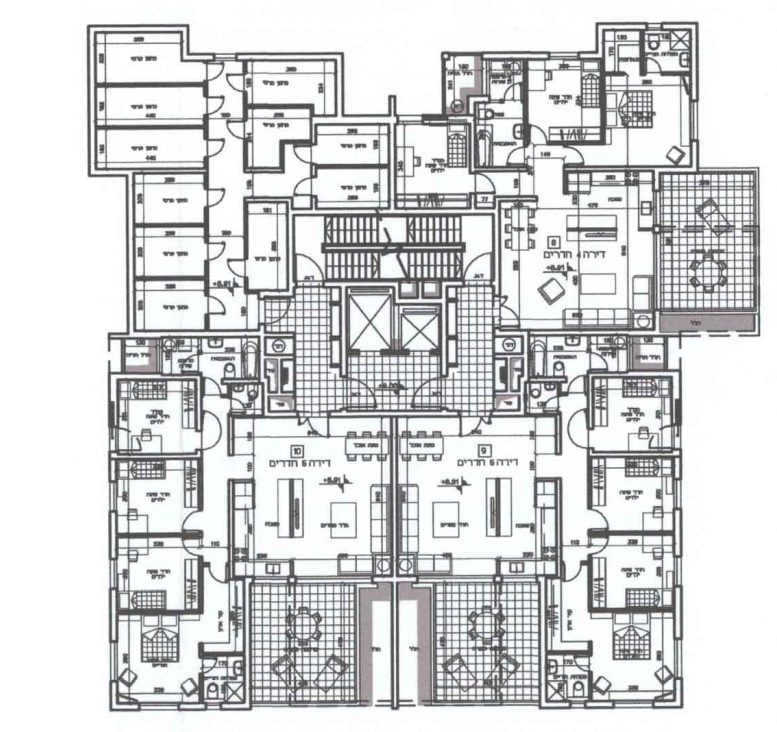
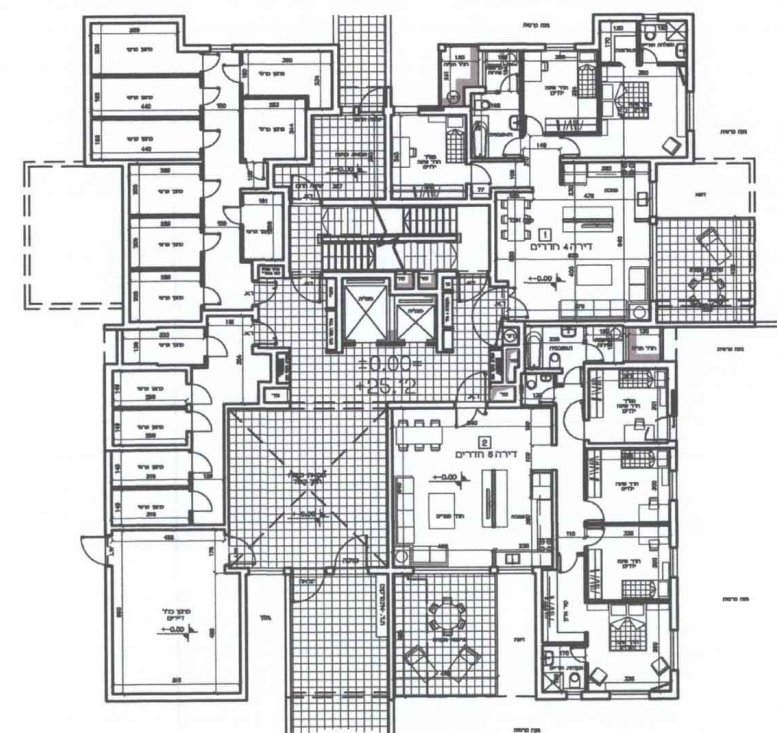
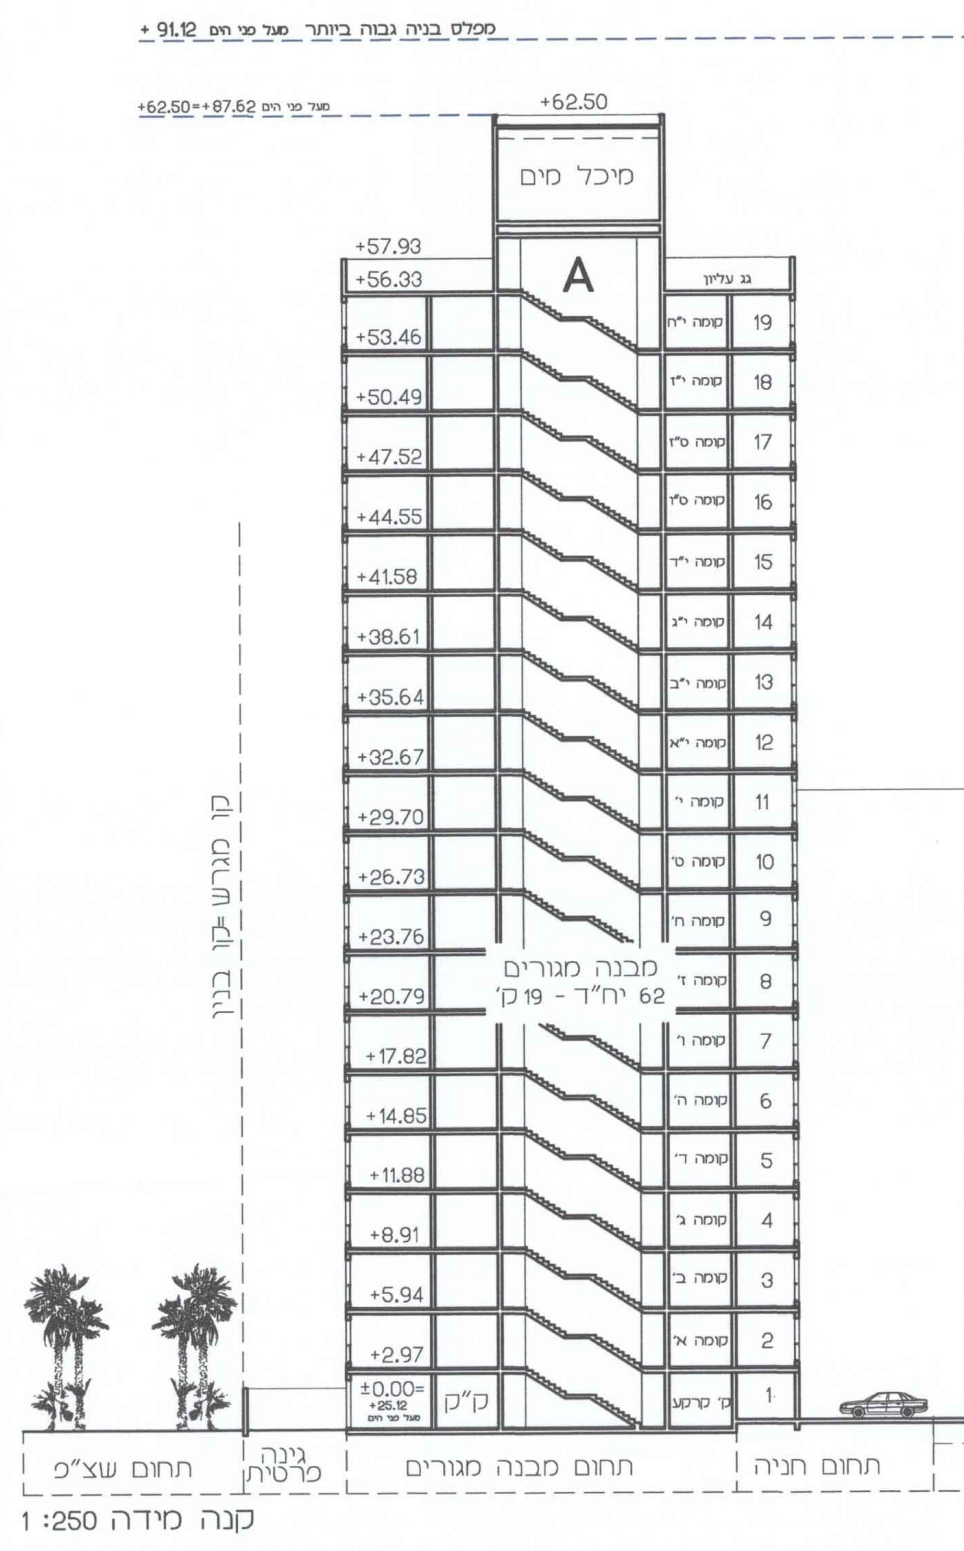


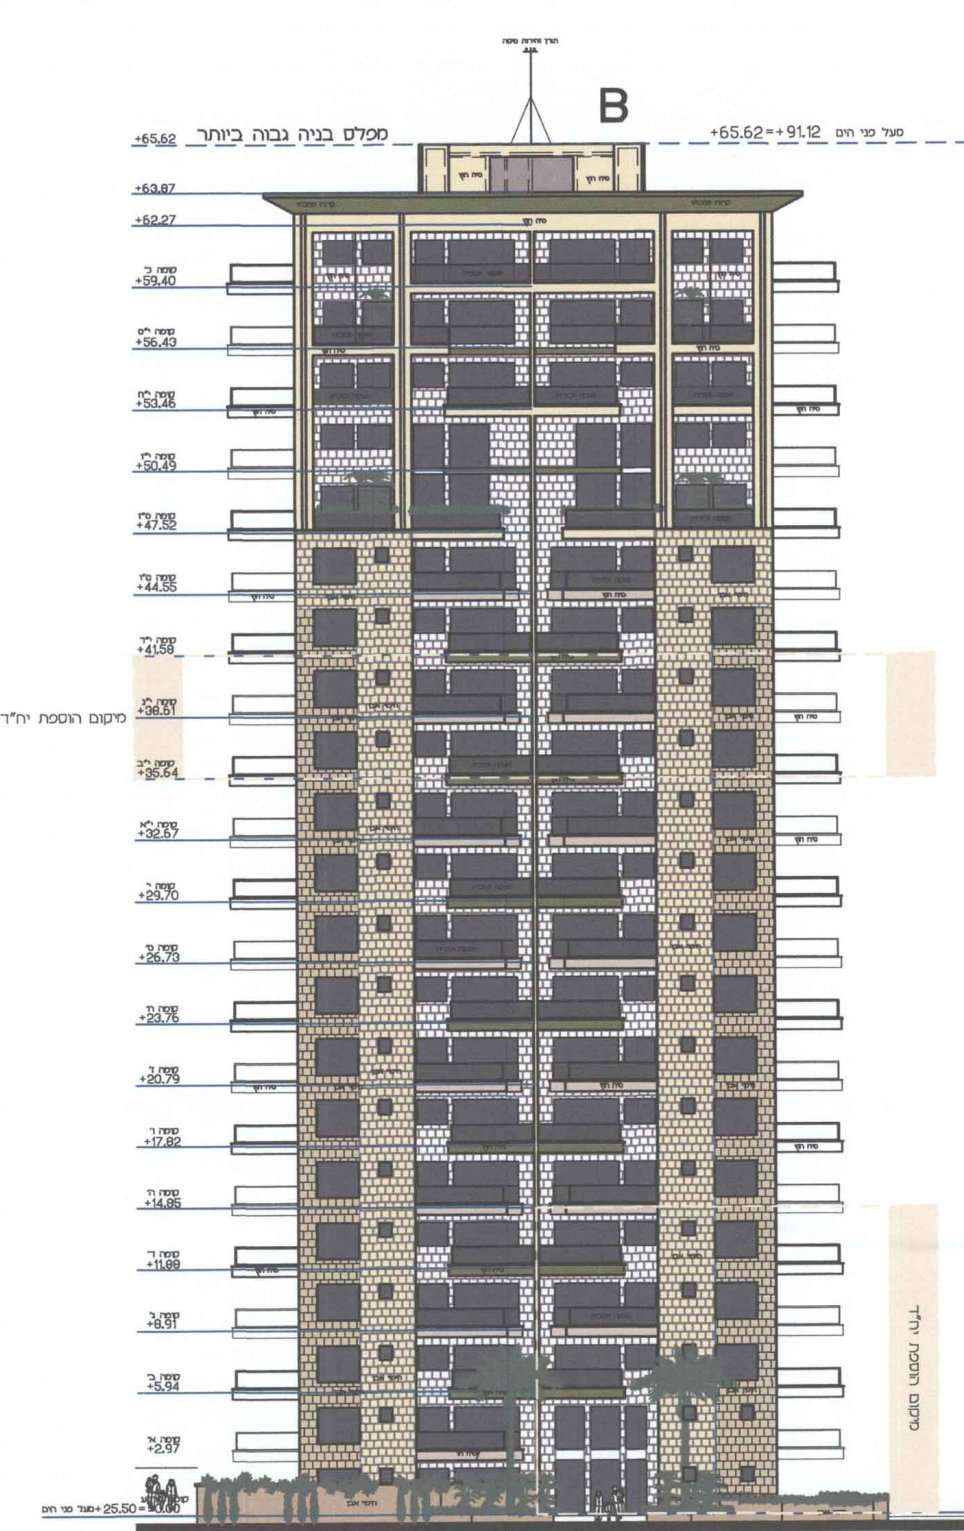

מבנה מנורים - 21 קומות - ת"ד

מבנה מנורים - 21 קומות - ת"ד

מבנה מנורים - 19 קומות - ת"ד

מבנה מנורים - 19 קומות - ת"ד

קומה ב'

קומות ו-ח, י-יב

קומה ט"ו

מפלס גג עליון

קומה י"ז

קומה ט"ז

קומה א'

קומות ב-ד, ו-ז, י-יב

קומה ט"ו

קומה ט"ז











