תוכנית עצים קנ"מ : 1:250

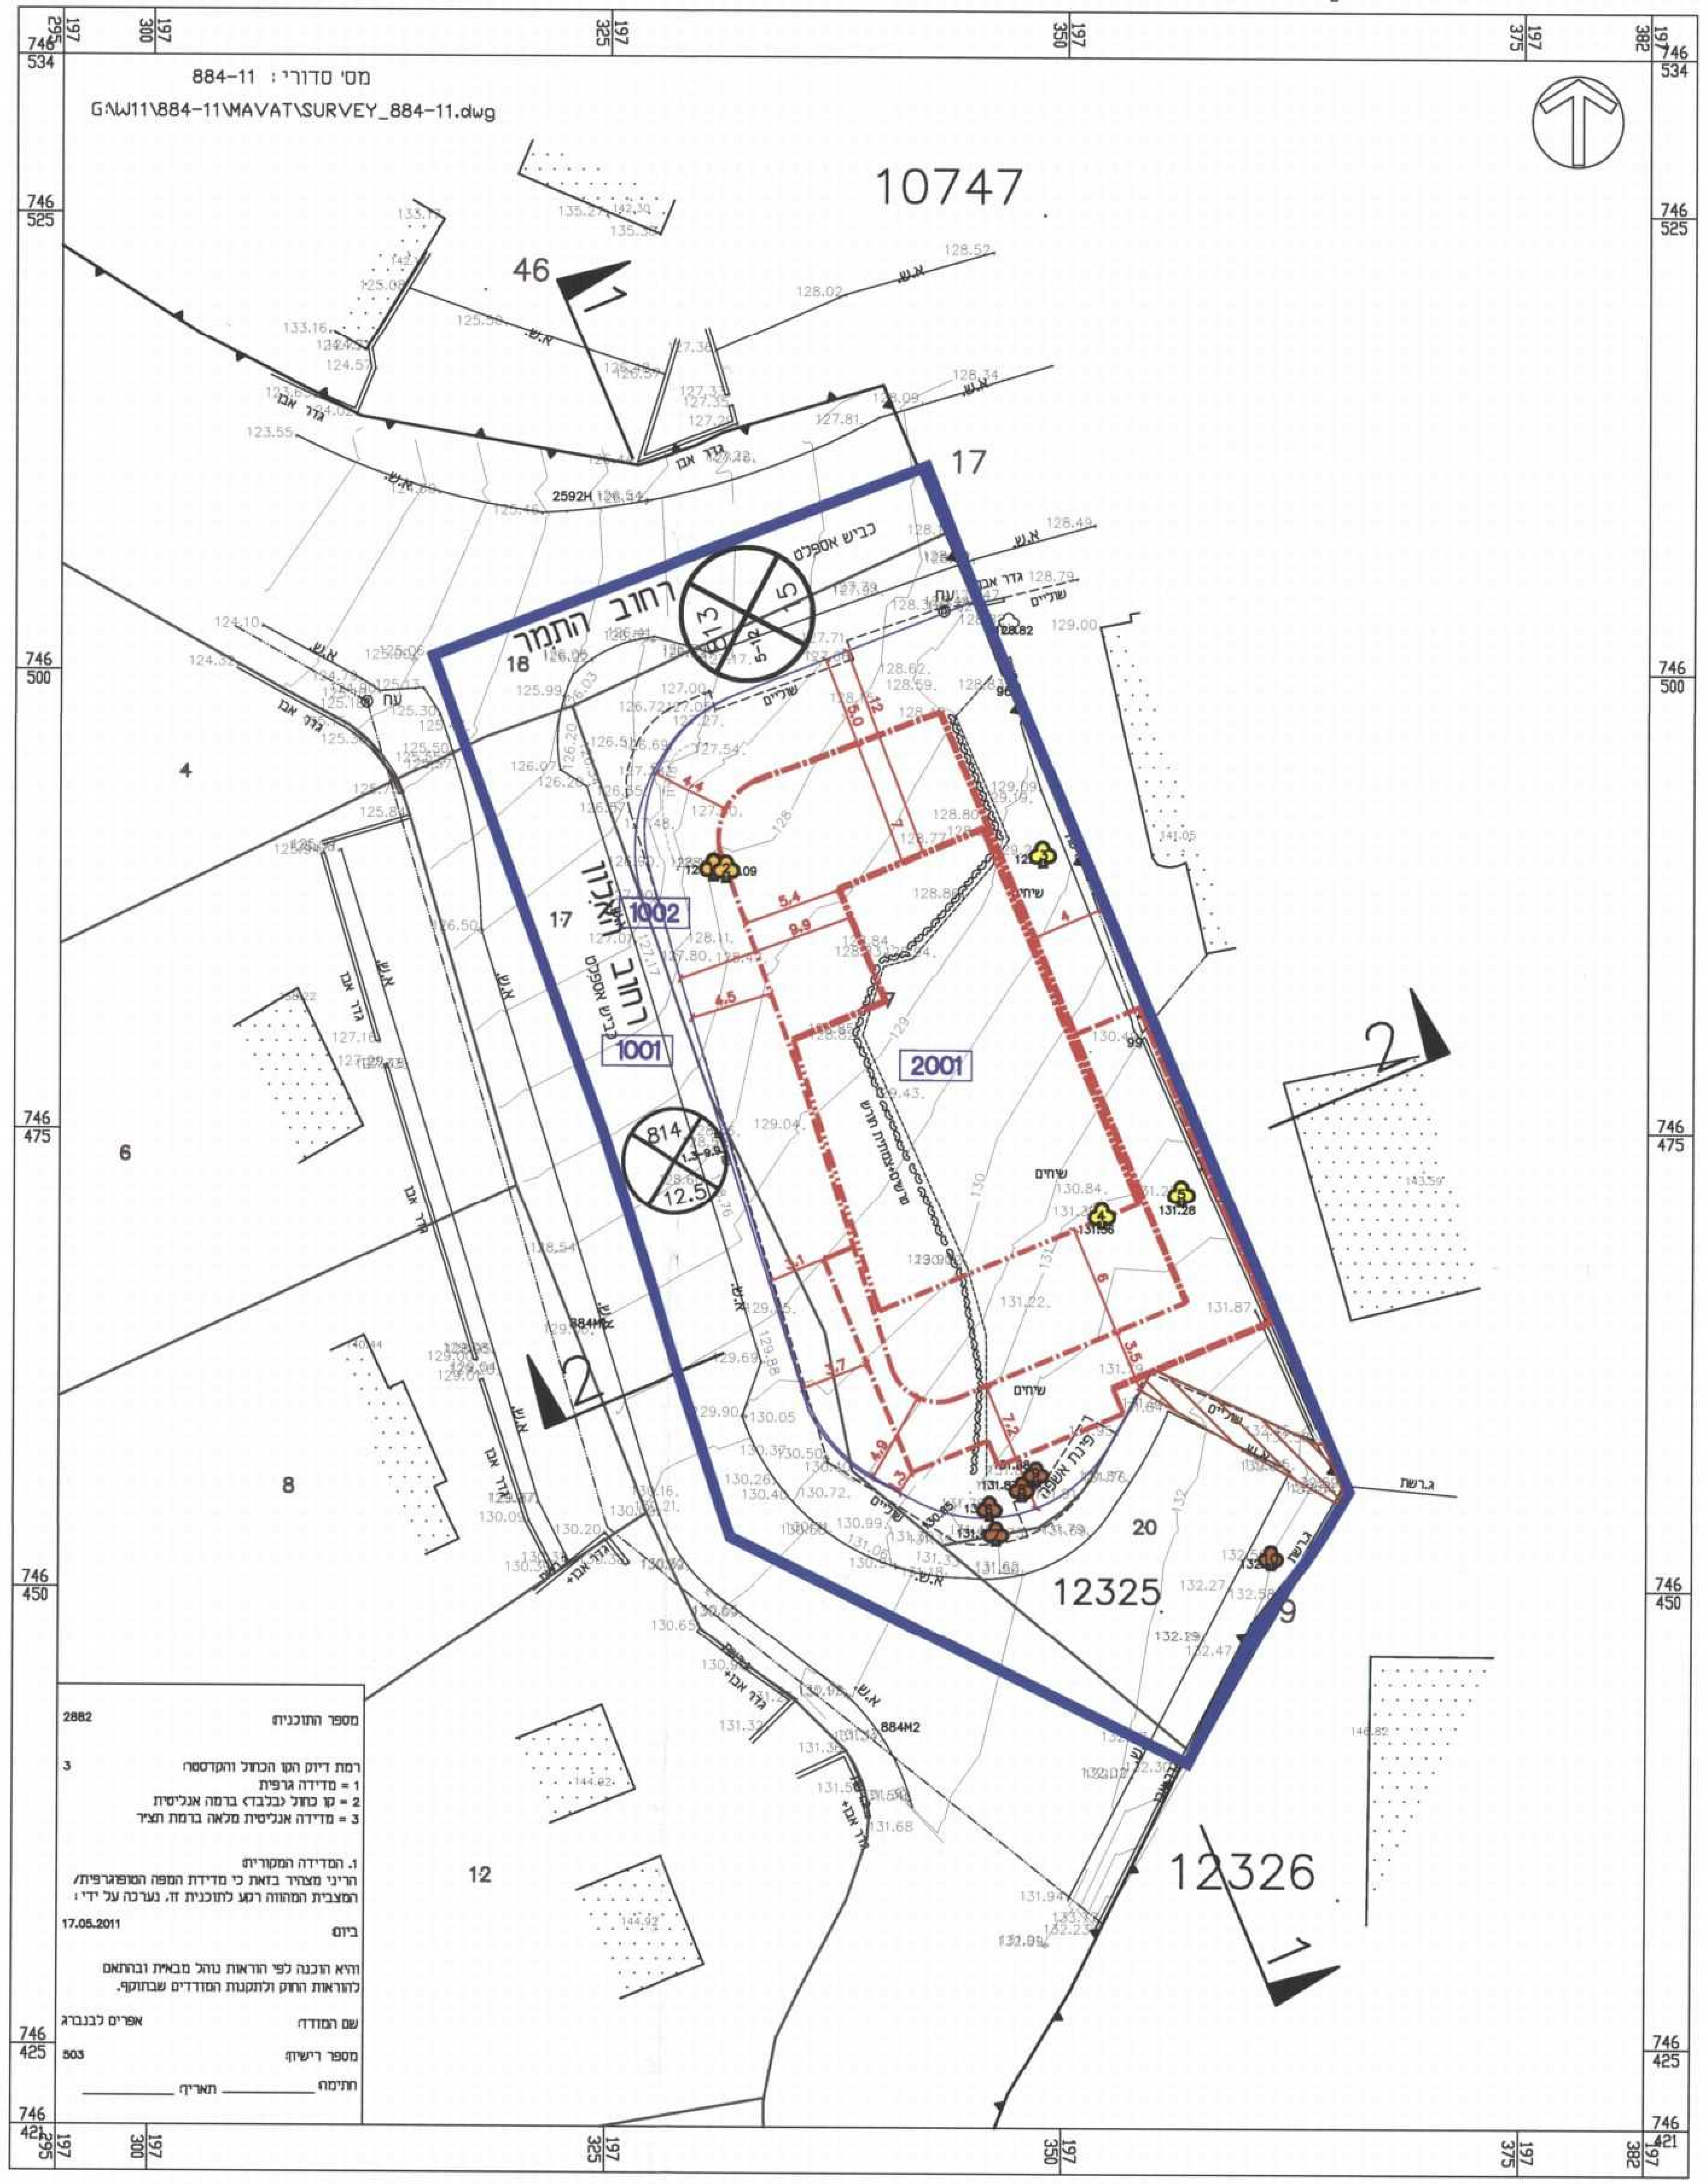

מקרא :

- גבול תכנית
- גבול תא שטח ומספרו (2001)
- מספר הדרך
- קו בניין
- רוחב הדרך
- גבול חלקה רשומה ומספרה (85)
- גבול גוש
- מספר גוש (10428)
- עץ להעתקה
- עץ לשימור
- עץ לעקירה
- קו בניין
- קו בניין תת קרקעי
- קו בניין עילי

ניתוח עצים

מס' עץ	סוג עץ	יעוד
1	חרוב מצוי	להעתקה
2	חרוב מצוי	להעתקה
3	מיכנף נאה	לעקירה
4	מיכנף נאה	לעקירה
5	מיכנף נאה	לעקירה
6	חרוב מצוי	לשימור
7	חרוב מצוי	לשימור
8	חרוב מצוי	לשימור
9	חרוב מצוי	לשימור
10	חרוב מצוי	לשימור

(15/4) 30.10.14

חוק התכנון והבנייה, התשכ"ה - 1965
תכנית מפורטת

מס' 304-0093336

חפ\930 ב'-מתחם מגורים בפינת הרחובות תמר ואלון

נספח ב'-
מספח עצים בוגרים מחייב גליון 1 מתוך 1

מחוז	חיפה
מרחב תכנון מקומי	חיפה
רשות מקומית	חיפה
ישוב	חיפה
תאריך	26/11/2013

משרד הפנים הוועדה המחוזית לתכנון ולבניה מחוז חיפה 02-11-2014 נתקבל תיק מס'

שם הנספח	קנ"מ
תוכנית עצים	1 : 250
תרשים נוסף	-
תרשים נוסף	-
תרשים נוסף	-
תמונה נוספת	-

אישורים

הפקדה	מתן תוקף
הועדה המקומית לתכנון ובניה - חיפה תכנית ת.ע. מס' חפ\ 930 ב' הומלץ להפקדה בישיבה מ - 90 ב - 12.11.2012 יושב ראש הועדה / מהנדס העיר	
פרסום הפקדת תכנית - תאריך קובע המועד הקובע להפקדת תכנית ע"פ סעיפים 89 ו-102 לחוק התכנון והבניה הוא מועד הפרסום בעתון, המאוחר מבין השלושה. התכנית חפ________ פורסמה להפקדה בעתון________ ביום________	משרד הפנים מחוז חיפה חוק התכנון והבניה תשכ"ה-1965 הועדה המחוזית החליטה ביום: 23.7.14 לאשר את התכנית יוסף משלב יו"ר הוועדה המחוזית תאריך 1.12.14
הודעה על הפקדת תכנית מס' 304-0093336 פורסמה בילקוט הפרסומים מס' 6263 ביום 26.2.14	הודעה על אישור תכנית מס'________ פורסמה בילקוט הפרסומים מס'________ ביום________

שמות וחתימות:

עורך התוכנית	שם:	פנינה רוזנברג	חתימה: רוזנברג פנינה אדריכלות ובנוי ערים
	תאגיד:		
אגרונום	שם:	איל שפירא	חתימה:
	תאגיד:		