

9/ב 4.8.14

תכנית מס' 304-0135210

חפ"מקו\1104\אלא
שינוי קוי בנין והוראות בניה
ברחי הולנד 47

תכנית מפורסת

נספח עצים בוגרים

נספח מחייב

איחוד וחלוקה	סמכות ראשית	אופי התכנית
ללא איחוד וחלוקה	ועדה מחוזית	תכנית שניתן מכוחה להוציא היתרים

מחוז :
מרחב תכנון מקומי :
רשות מקומית :
ישוב :

שטח התכנית : 0.929 דונם
קנה מידה : 1 : 250


גושים וחלקות בתכנית:

גוש	סוג הגוש	חלקות בשלמותן	חלקי חלקות
12254	מוסדר	119	-
12256		84	

שלב: מילוי תנאים למתן חוקף מהדורה 1 : תאריך: 12.06.2014

מפה מצבית

מחוז : חיפה
העיר : חיפה
המקום : הוד הכרמל
גוש : 12254
החלקה : 119
גוש : 12256
החלקה : 84

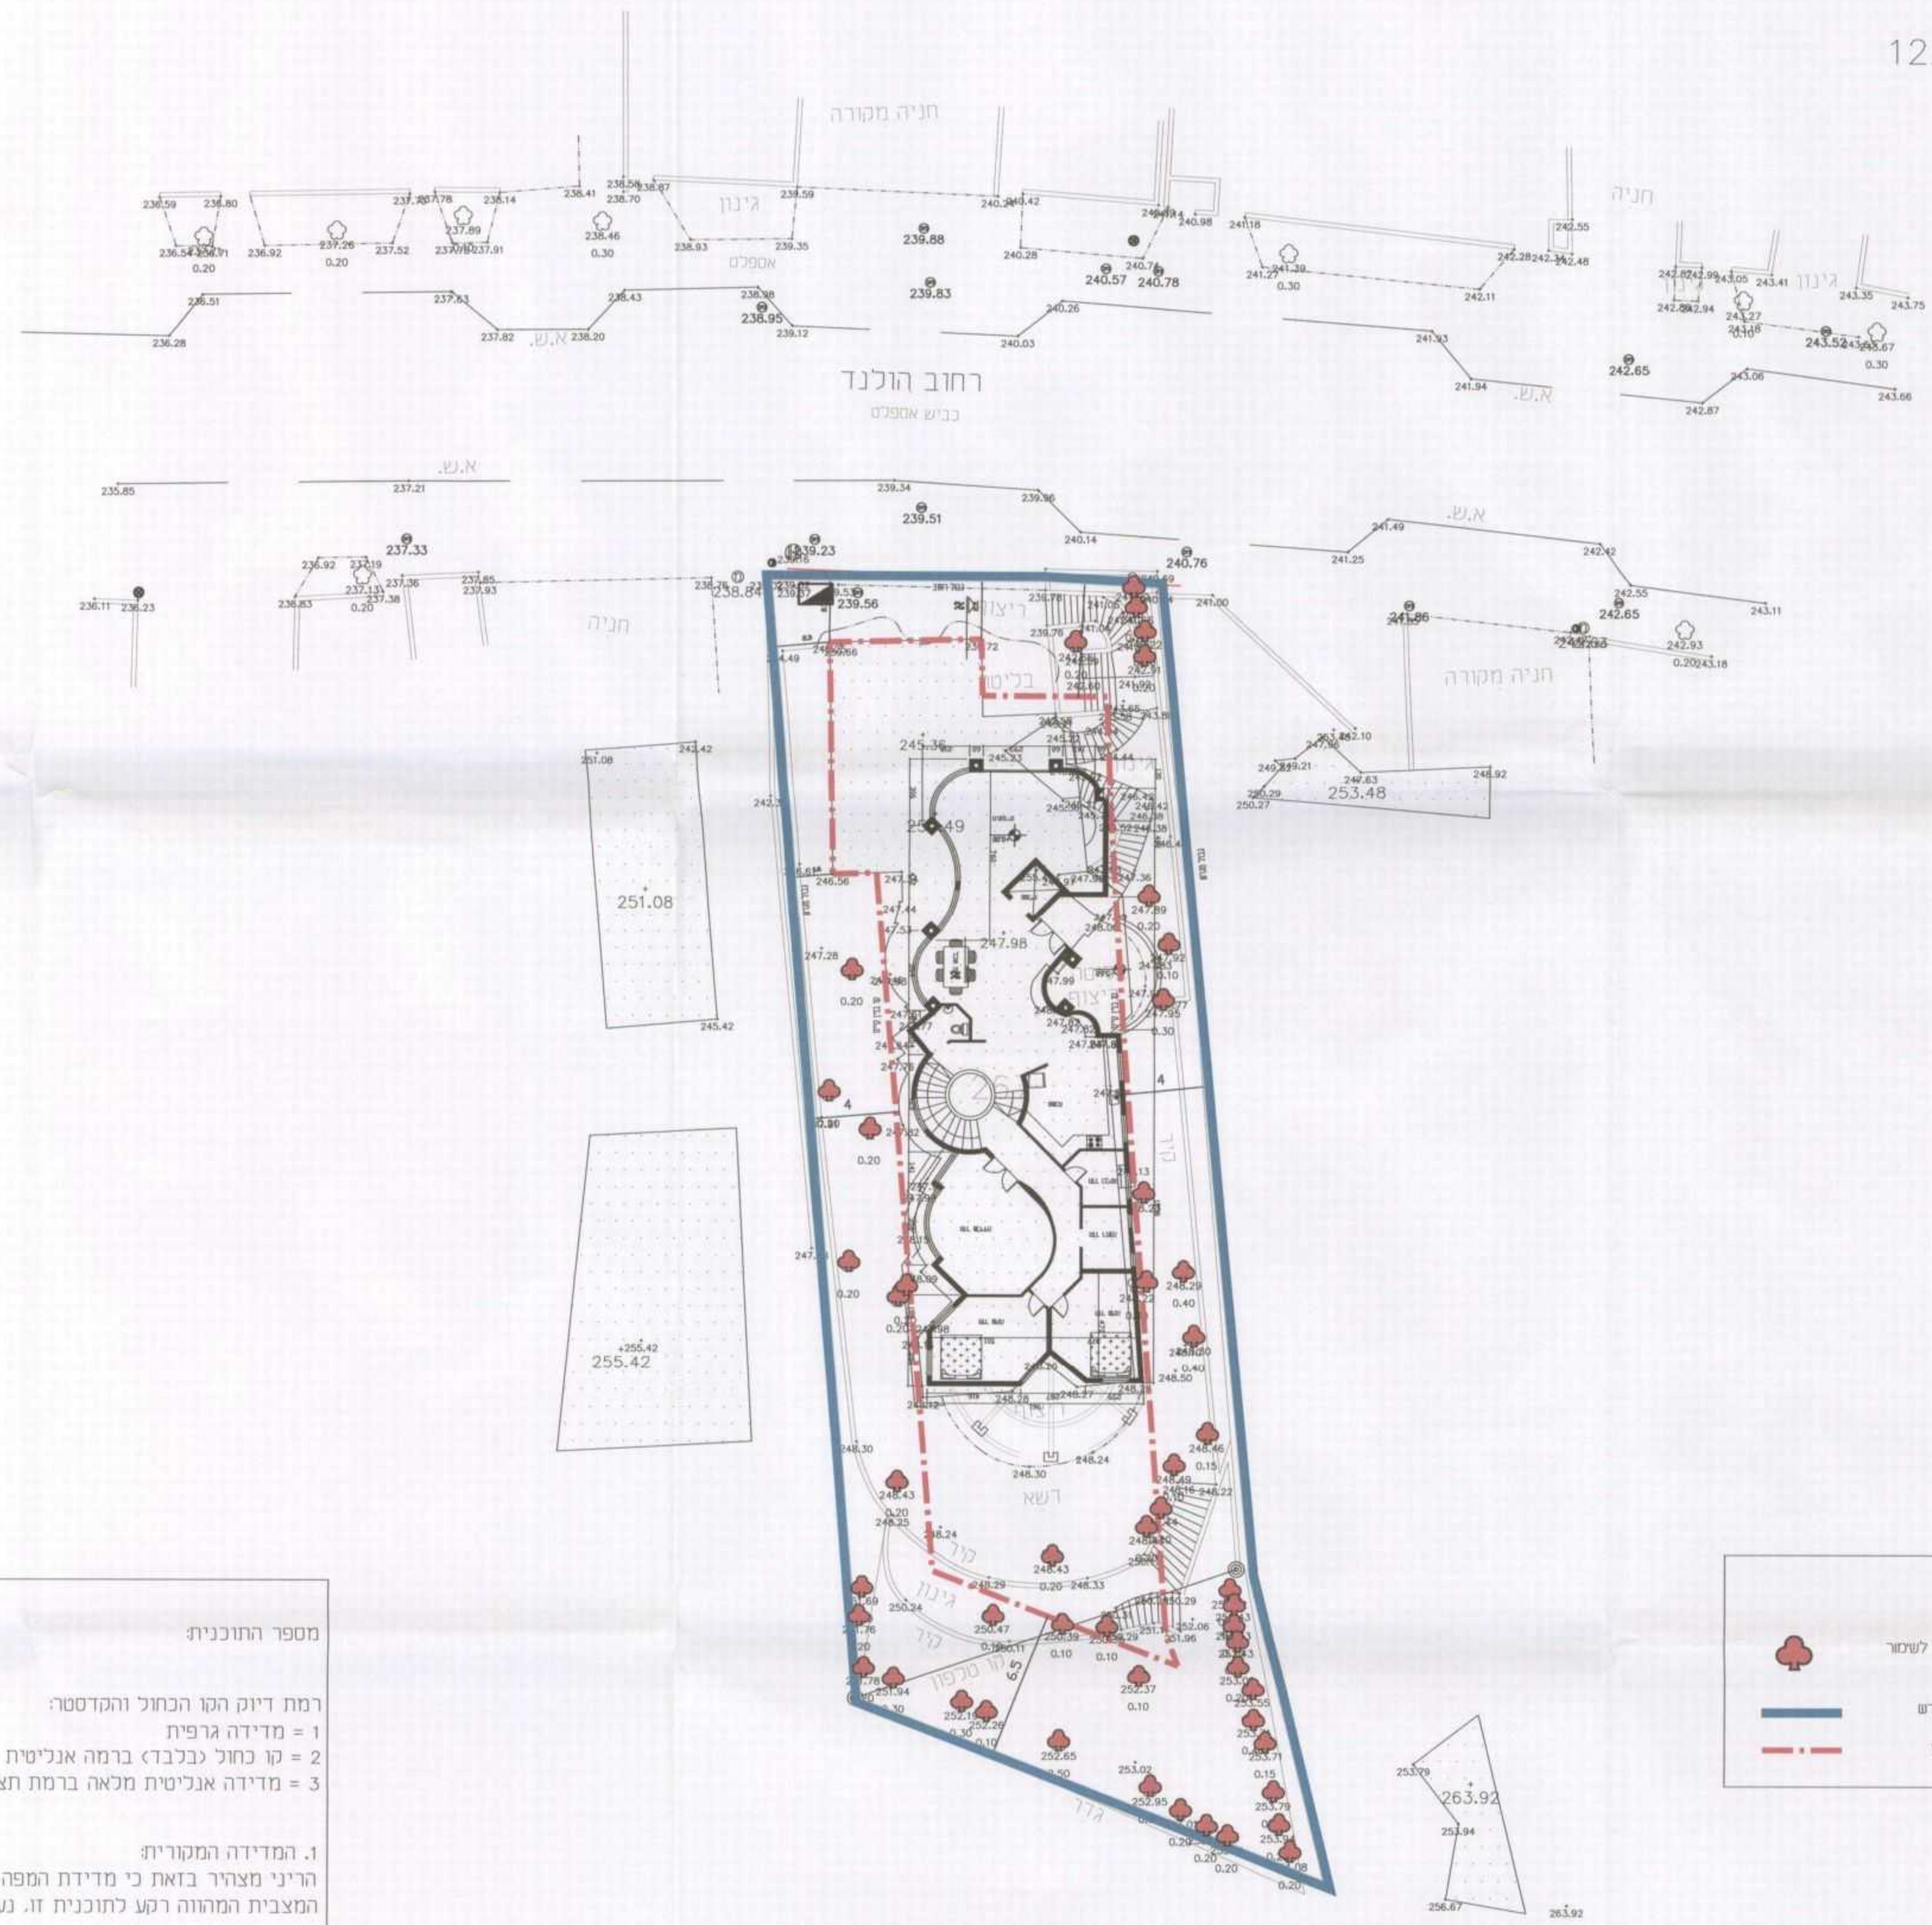

מקרא:

- עץ/נצים לשימור
- גבול תגרש
- קו בניין

מספר התוכנית: 3984
רמת דיוק הקו הכחול והקודסטו:
1 = מדידה גרפית
2 = קו נחול (בלבד) ברמה אנליטית
3 = מדידה אנליטית מכאה ברמת תציר

1. המדידה המקורית
הריני מצהיר בזאת כי מדידת המפה הטופוגרפית/
המצבית המהווה רקע לתוכנית זו, נערכה על ידי:

ביום 01.2013
וריא הוכנה לפי הוראות נוהל מבאית ובהתאם
להוראות החוק ולתקנות המודדים שבתוקף.

שם המודד: אפרים לבנברג
מספר רישיון: 503
חתימה: [Signature] תאריך: 16.7.2014

חותמות מוסד התכנון:

פרטום מתן חוקף לתכנית חפ"מ 304-0135210
המועד הקובע לתחילה של תכנית ע"פ סעיף 119
לחוק הוא בתוס' 15' זמן סיום פרטום ההודעה ברשומות
או בעמדת על לב אישורה, לפי המועד שבו פרטומה
ההודעה התמלכה וכן ההודעה ה"א"
ההודעה פרטומה: לוחת חוקף בעמדת (א) ה"א"
מיום 28.8.14, ההודעה פרטומה ב"פ 16.7.14
מיום 2.9.14, לענין סעיף 197 לחוק המועד הקובע
היה פרטום ההודעה בדבר אישור התכנית ברשומות

שמות וזוהימות:

תאריך	חתימה	שם ומספר תאגיד/שם רשות מקומית	מספר זווית	שם פרטי ומשפחה	
26.05.2013	[Signature]	-	-	רופא, אמנון	מגיש התכנית
26.05.2013	[Signature]	-	-	רופא, עדנה	מגיש התכנית
					יוסם בפועל
26.05.2013	[Signature]	-	006135396	רופא, אמנון	בעלי עניין בקרקע
26.05.2013	[Signature]	-	006261721	רופא, עדנה	בעלי עניין בקרקע
26.05.2013	[Signature]	-	000854059	יוסי נבו	עורך התכנית