


תכנית מס' 304-0112508
חפ"מ/2295 א
שינוי קווי בנין והגדלת השטח המסווגי ברז"ז מוריה 46
תכנית מפורטת

נספח בינוי וחניה
מדויב בנושא קווי בנין


חוזמות מוסד התכנון

תאריך: 06/07/2014

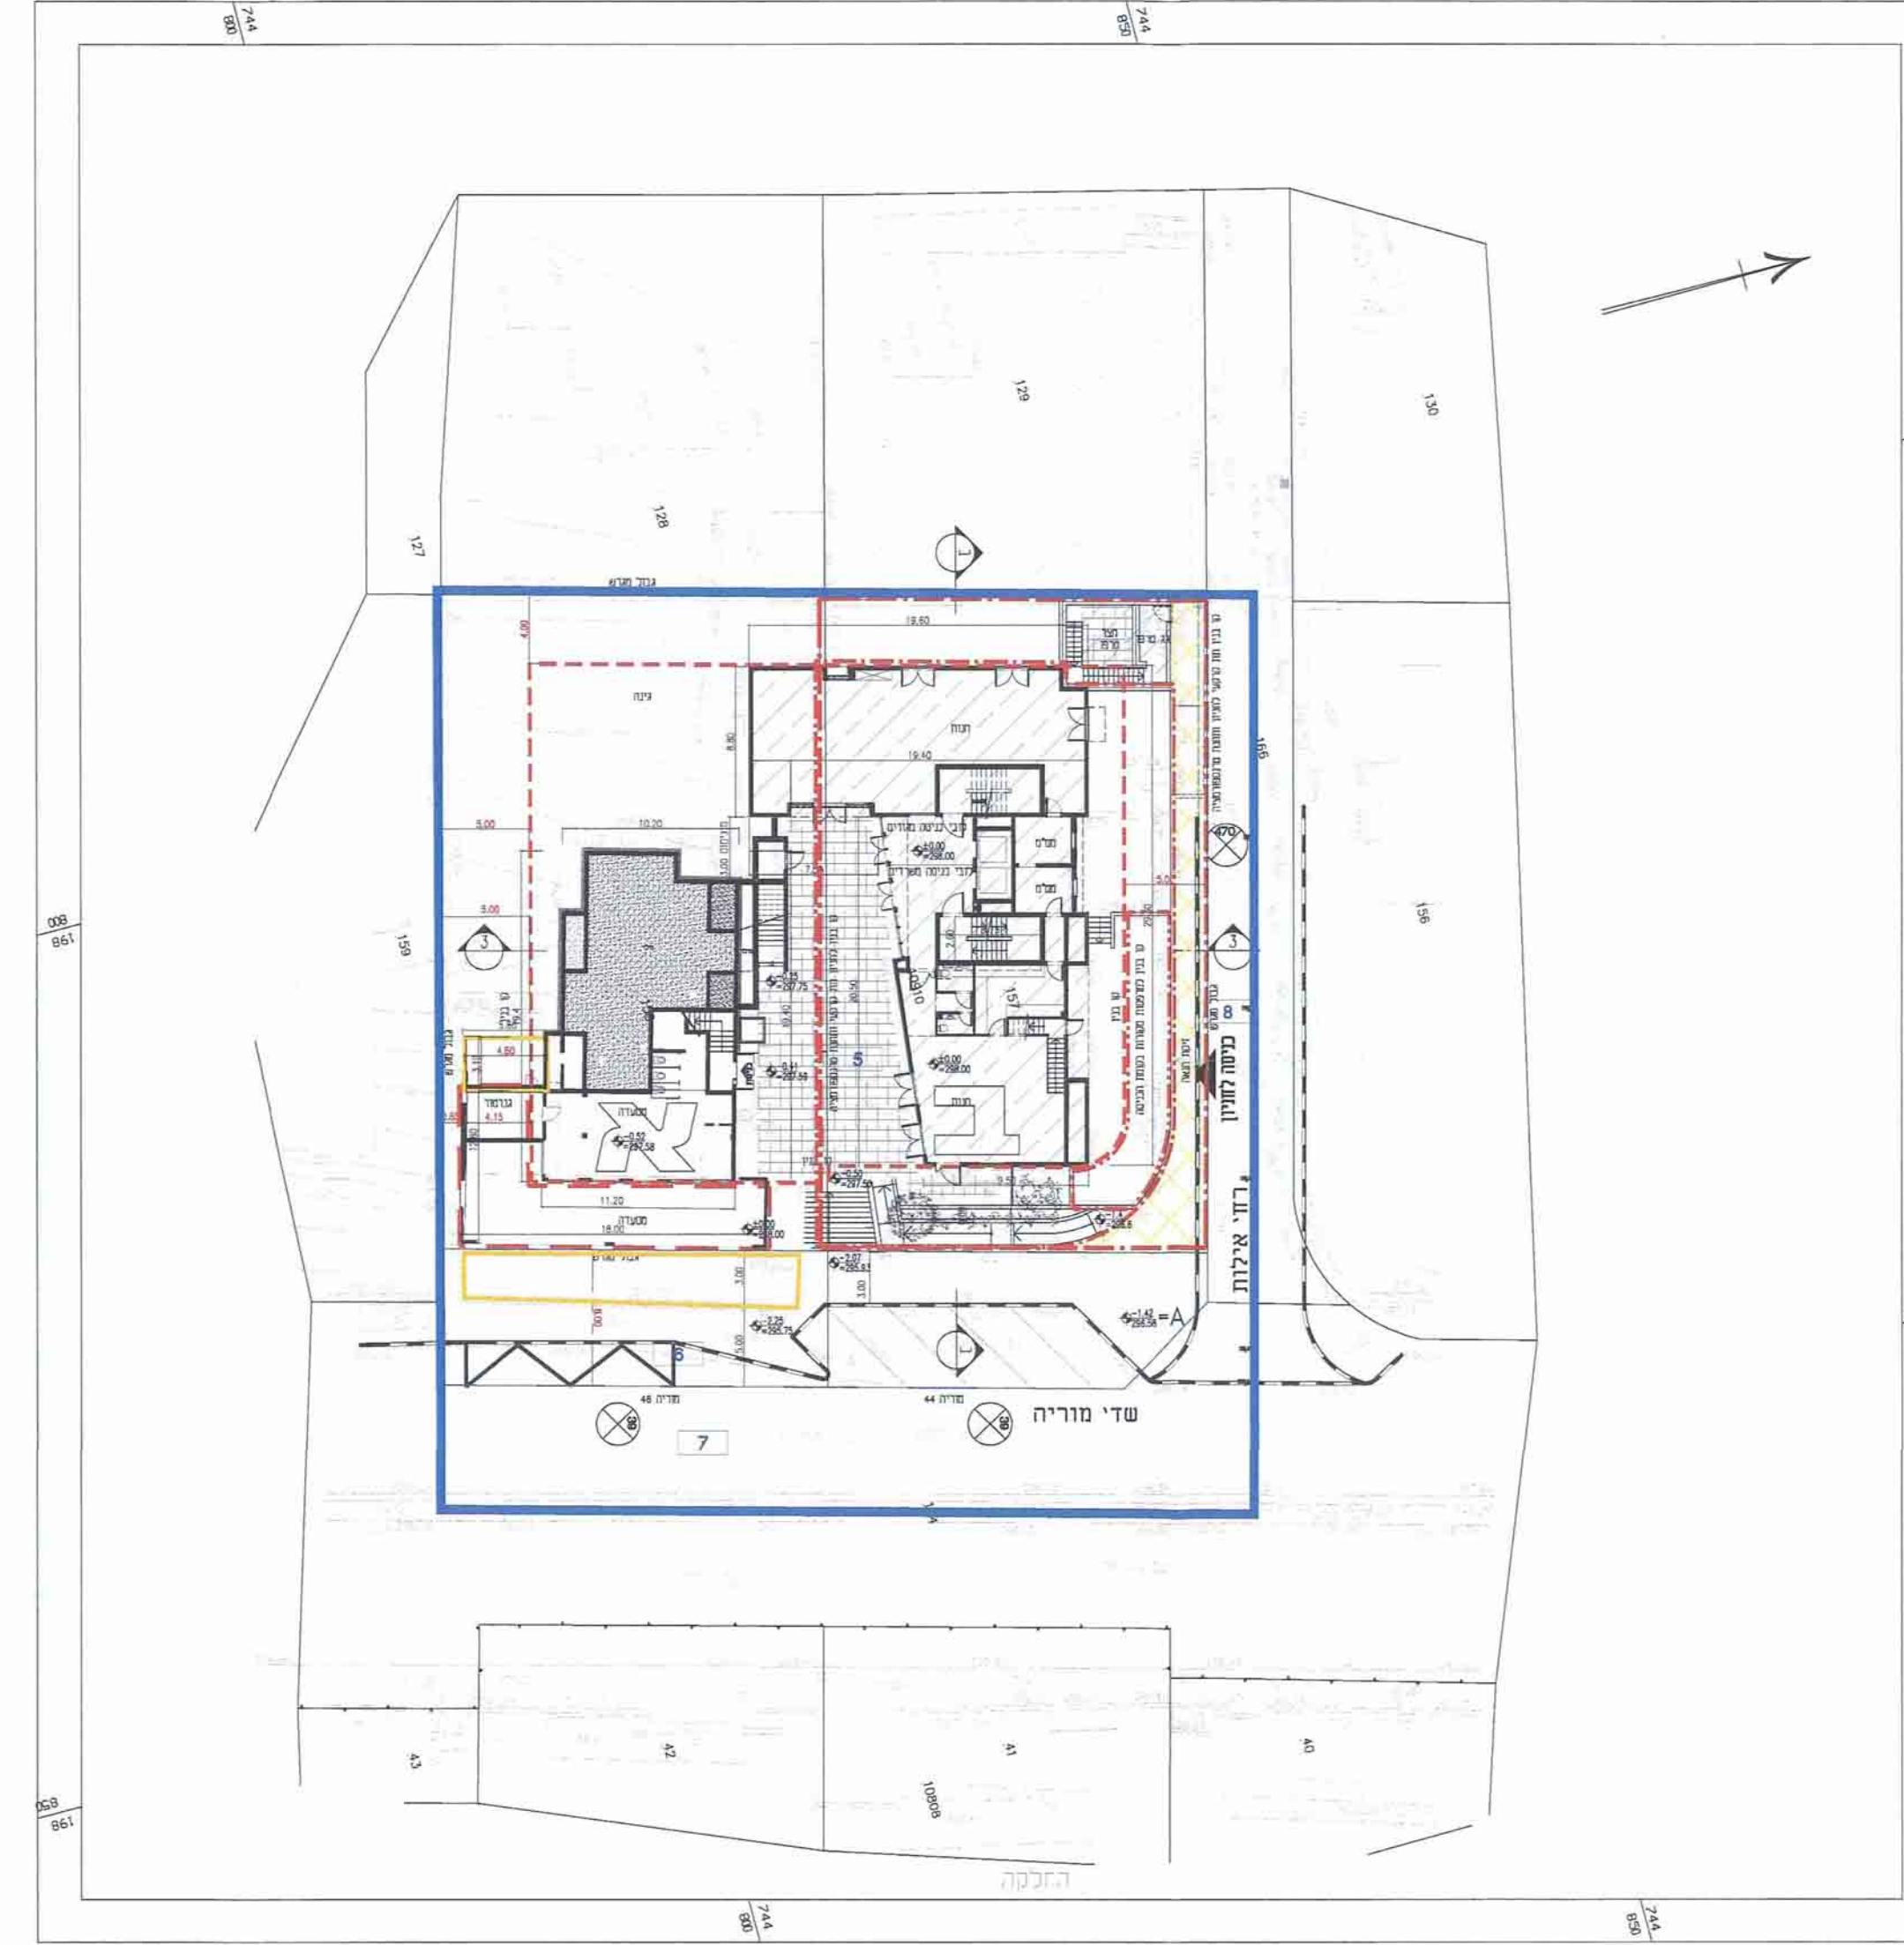

קומת כניסה

פירוט חניית בכל קומה













טבלת חניה נדרשת בהתאם לחוק לפי שימוש קרקע


מקרא

- 5 - חנייה
- 6 - חנייה
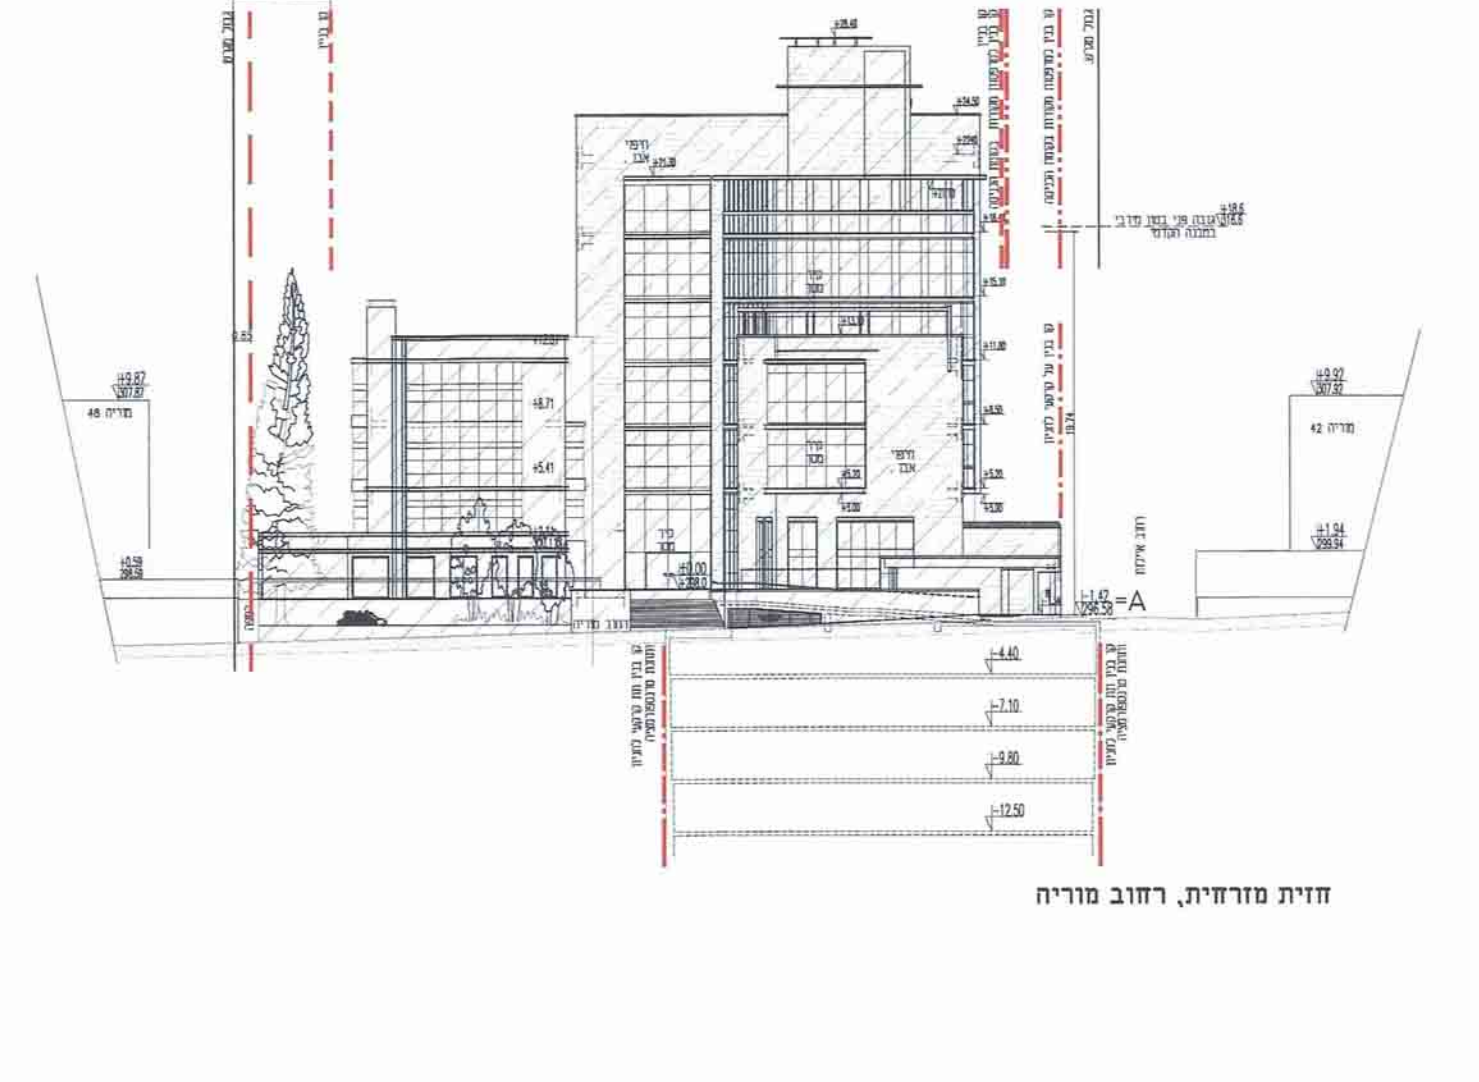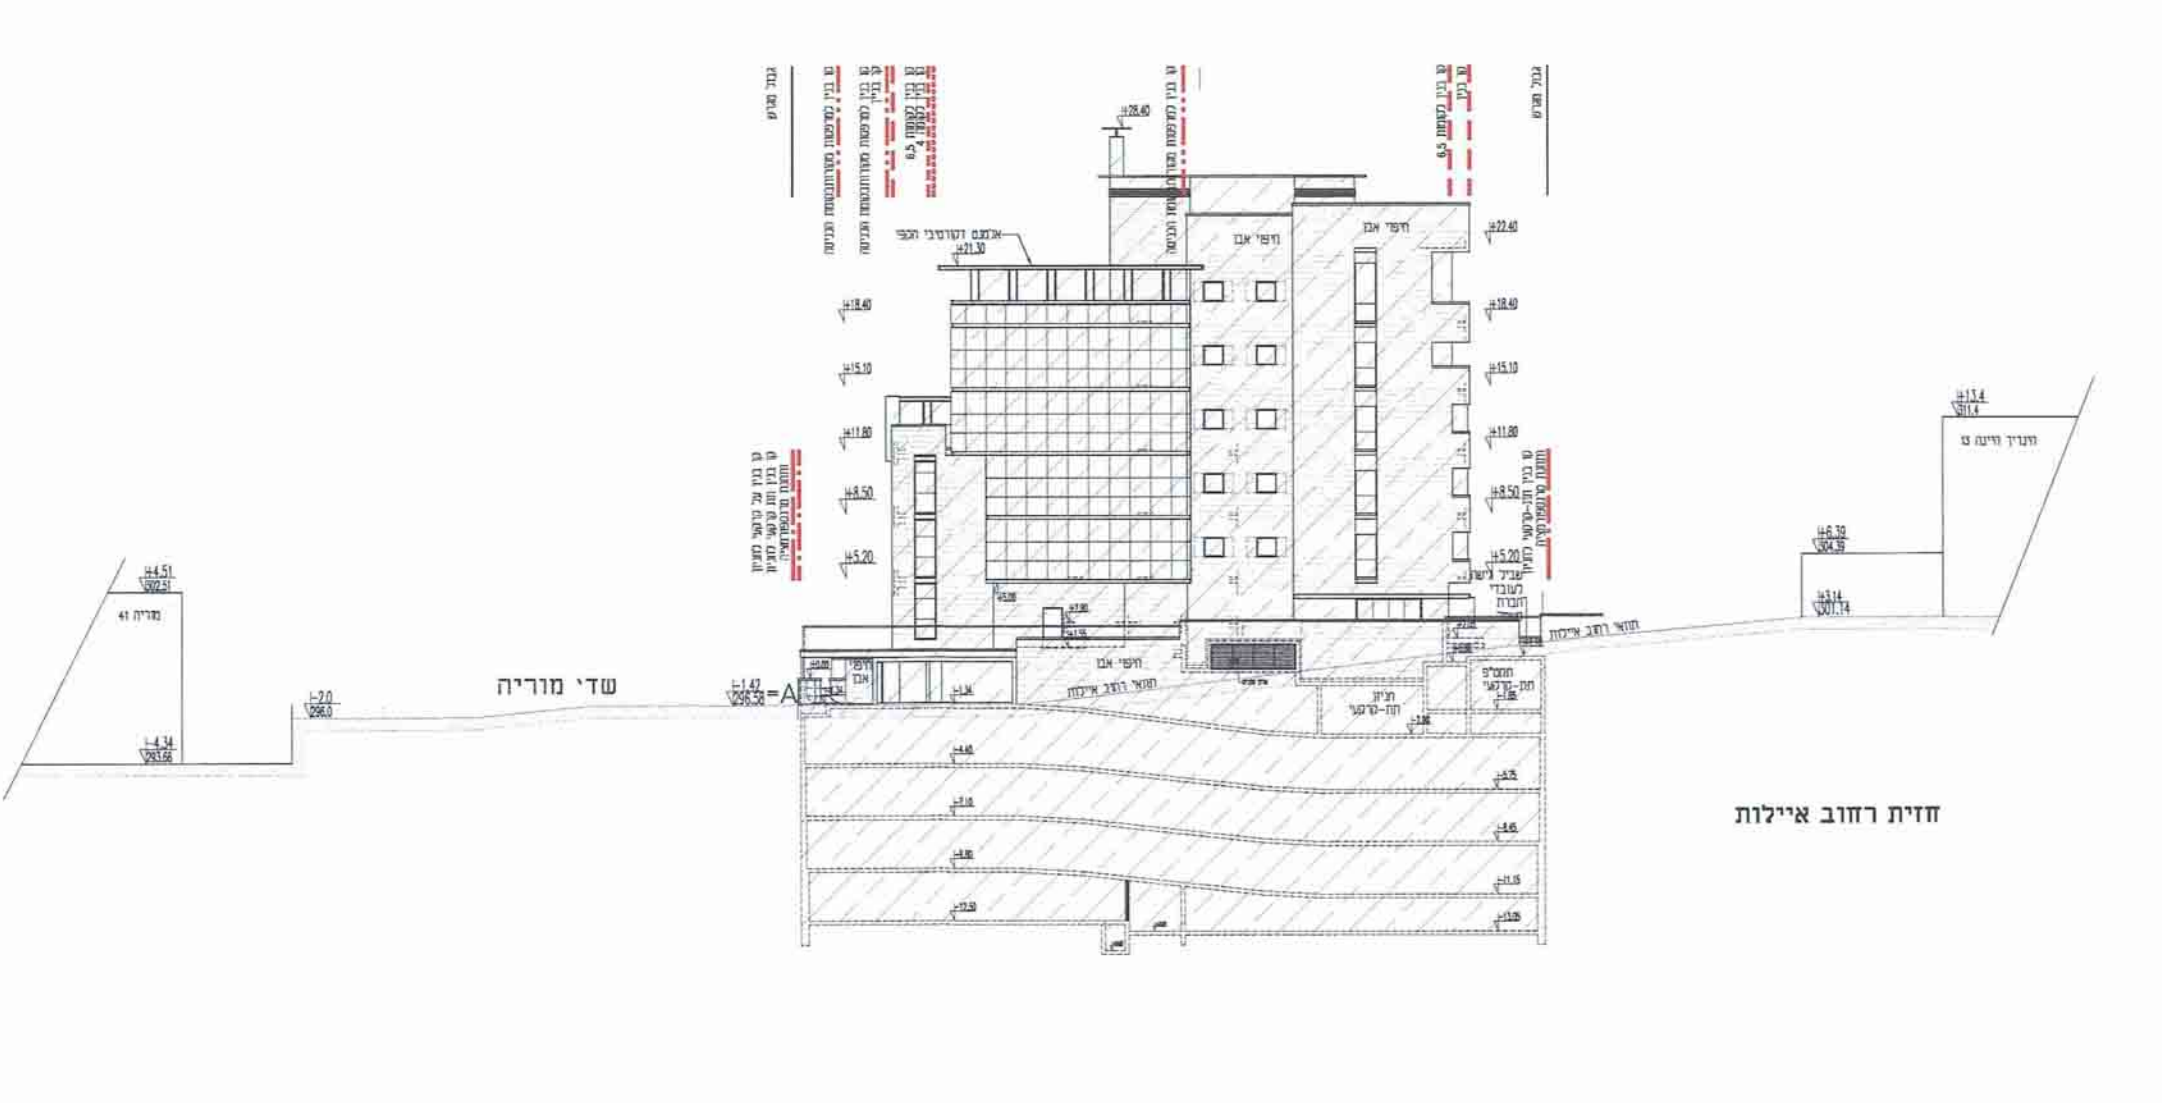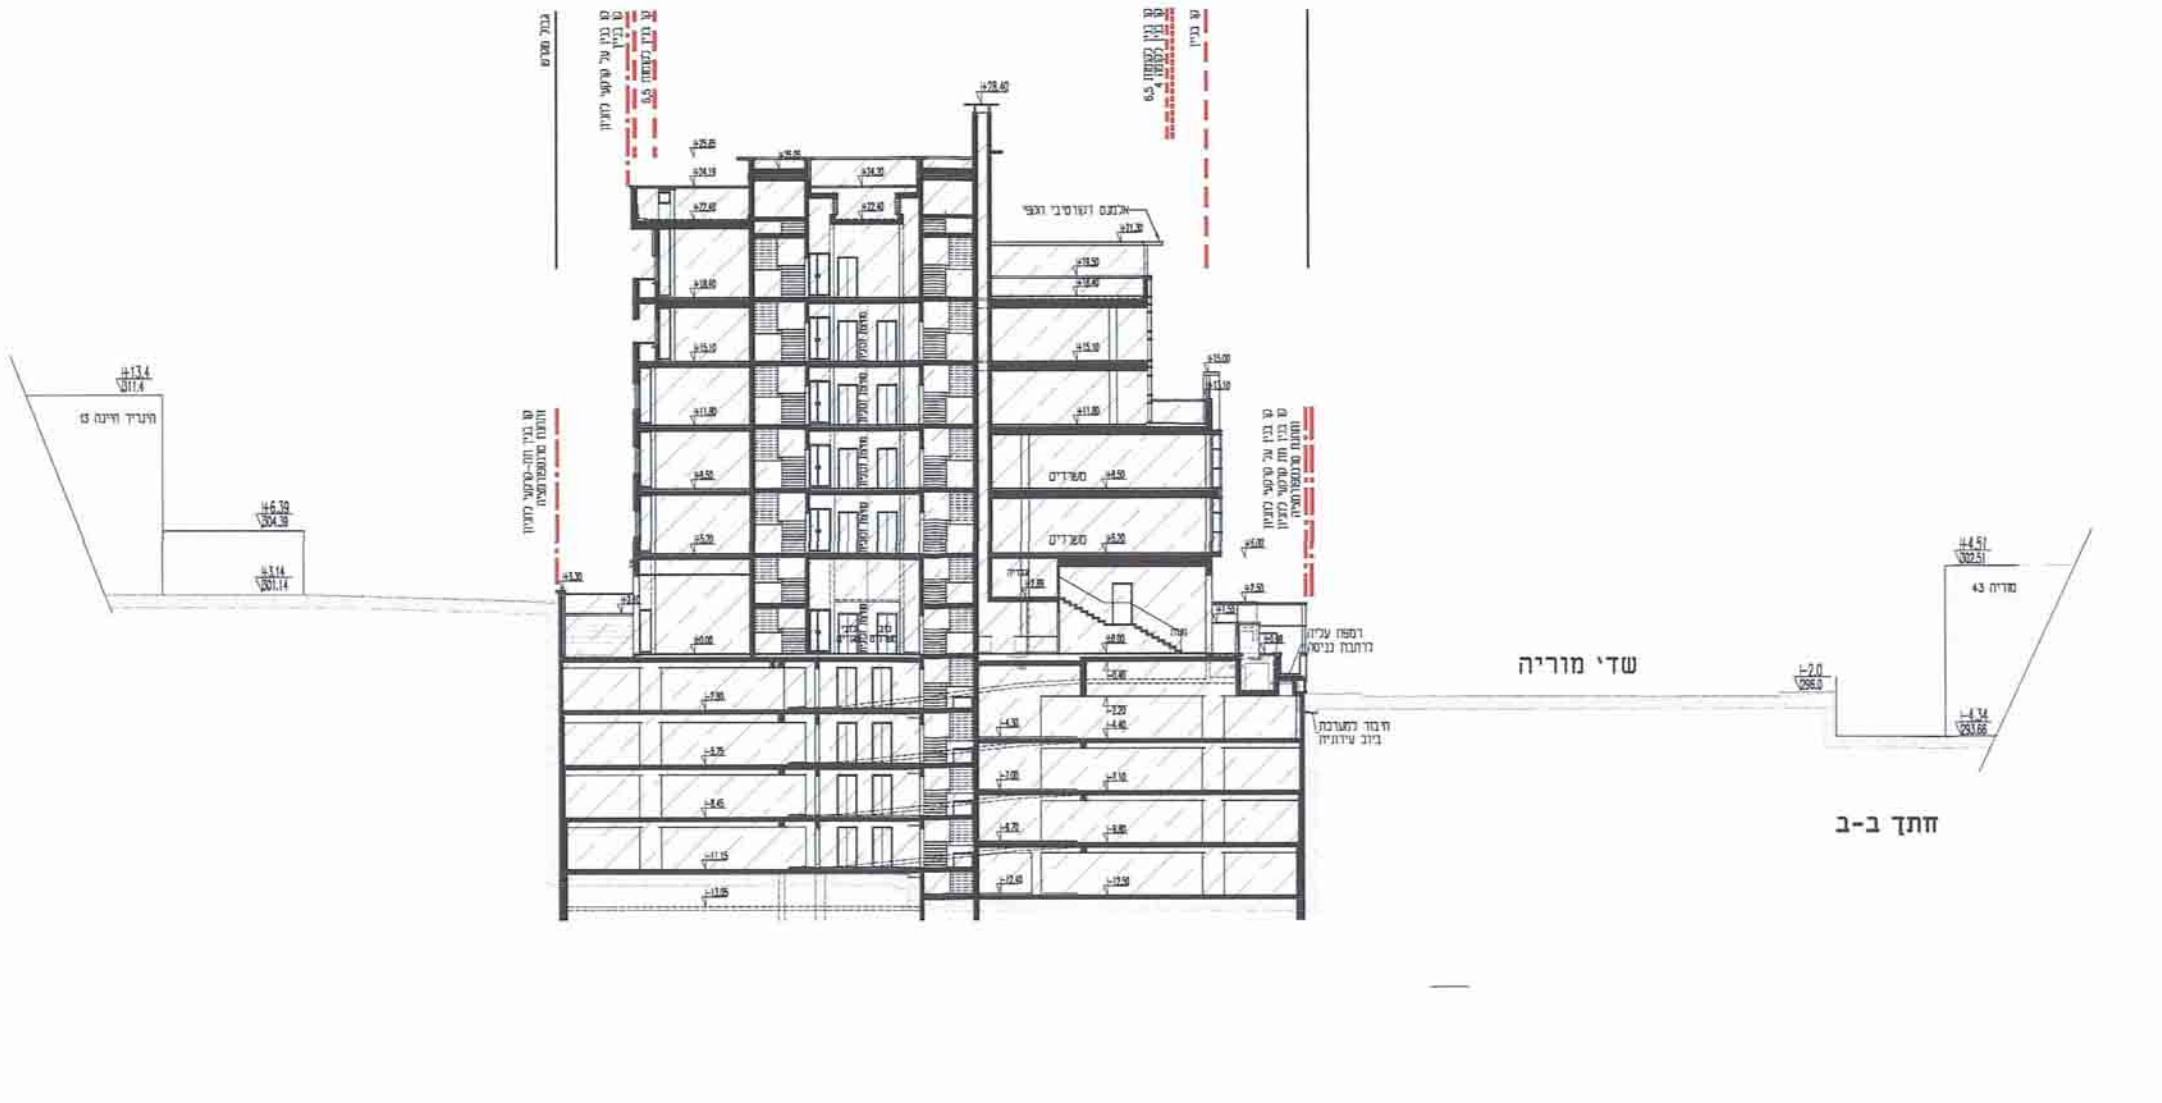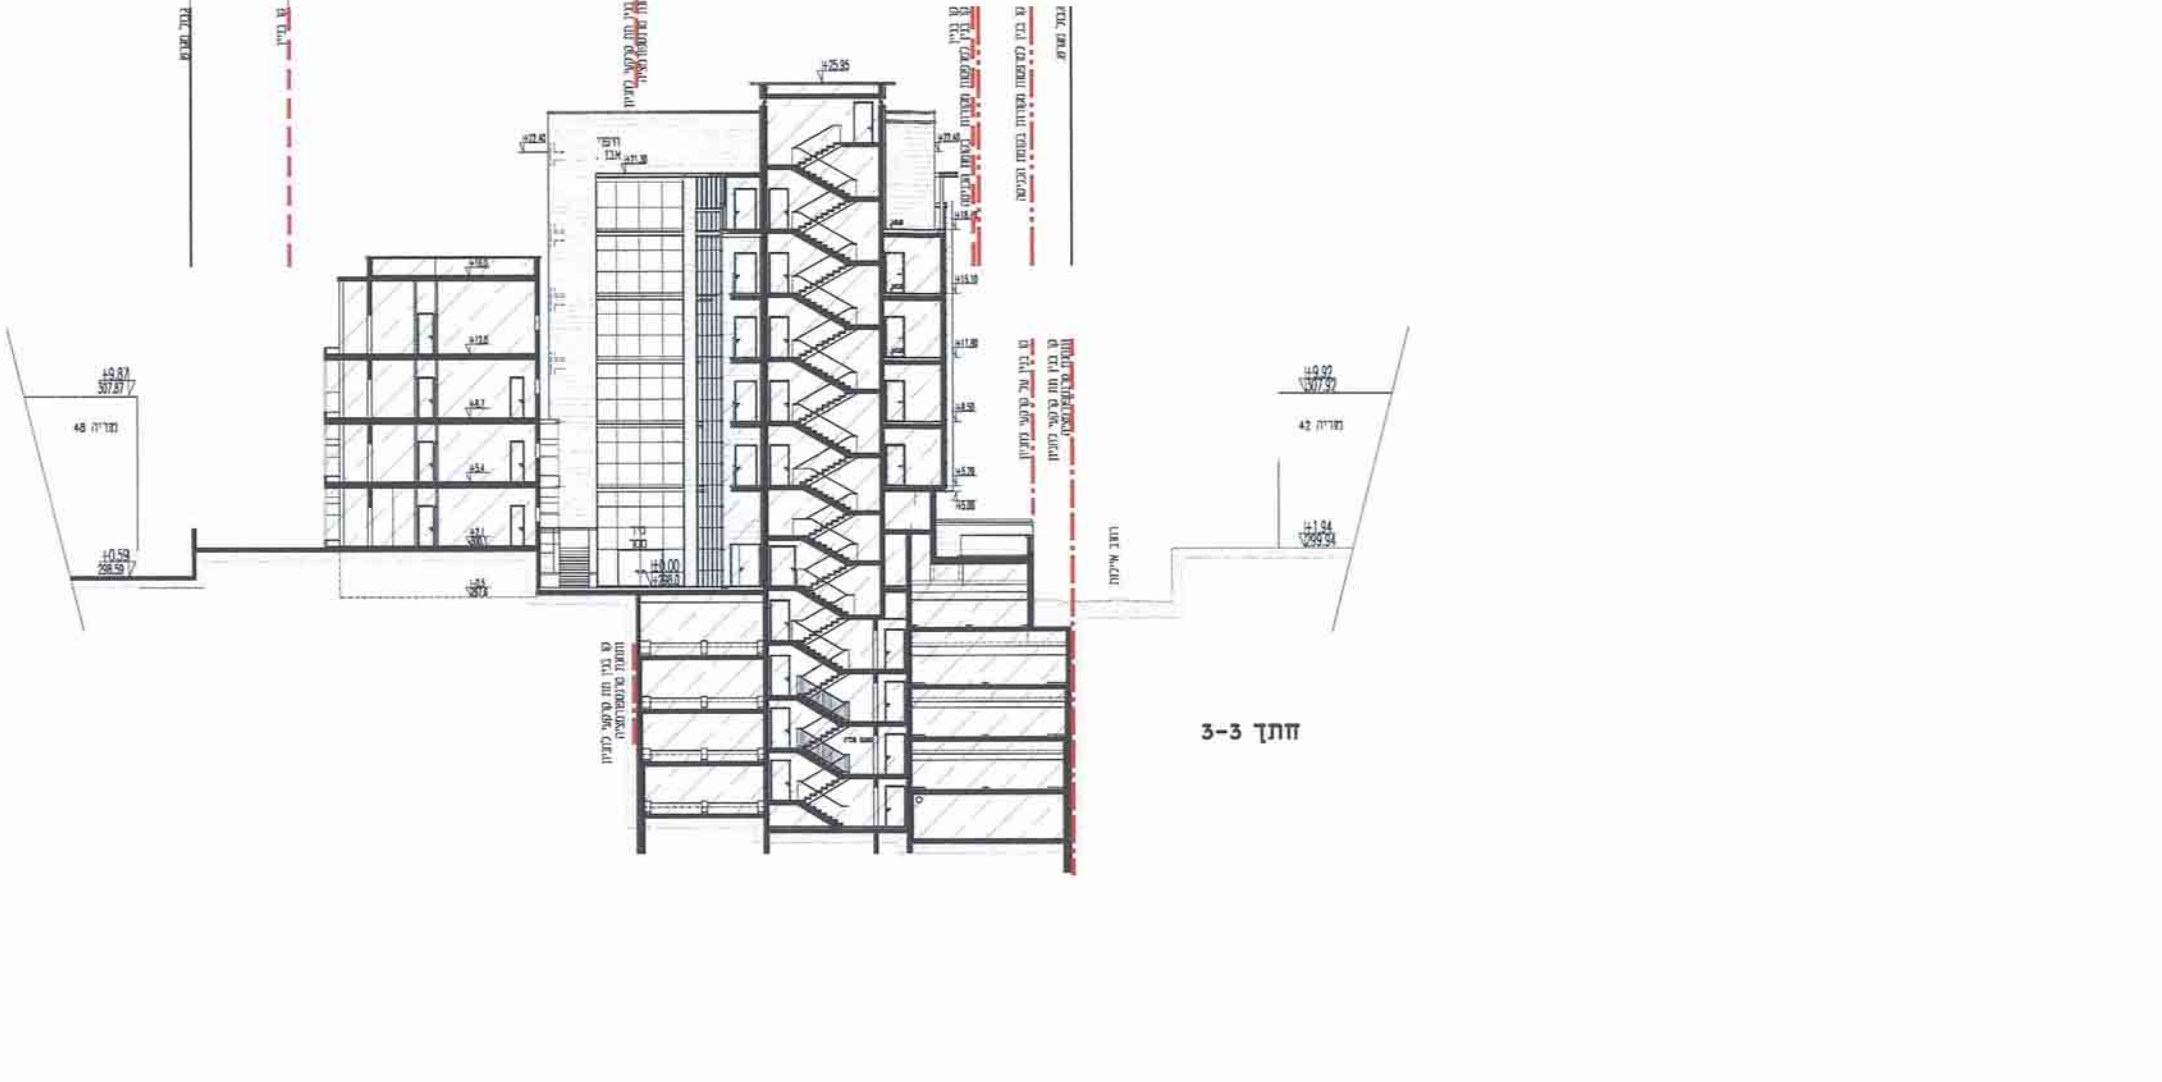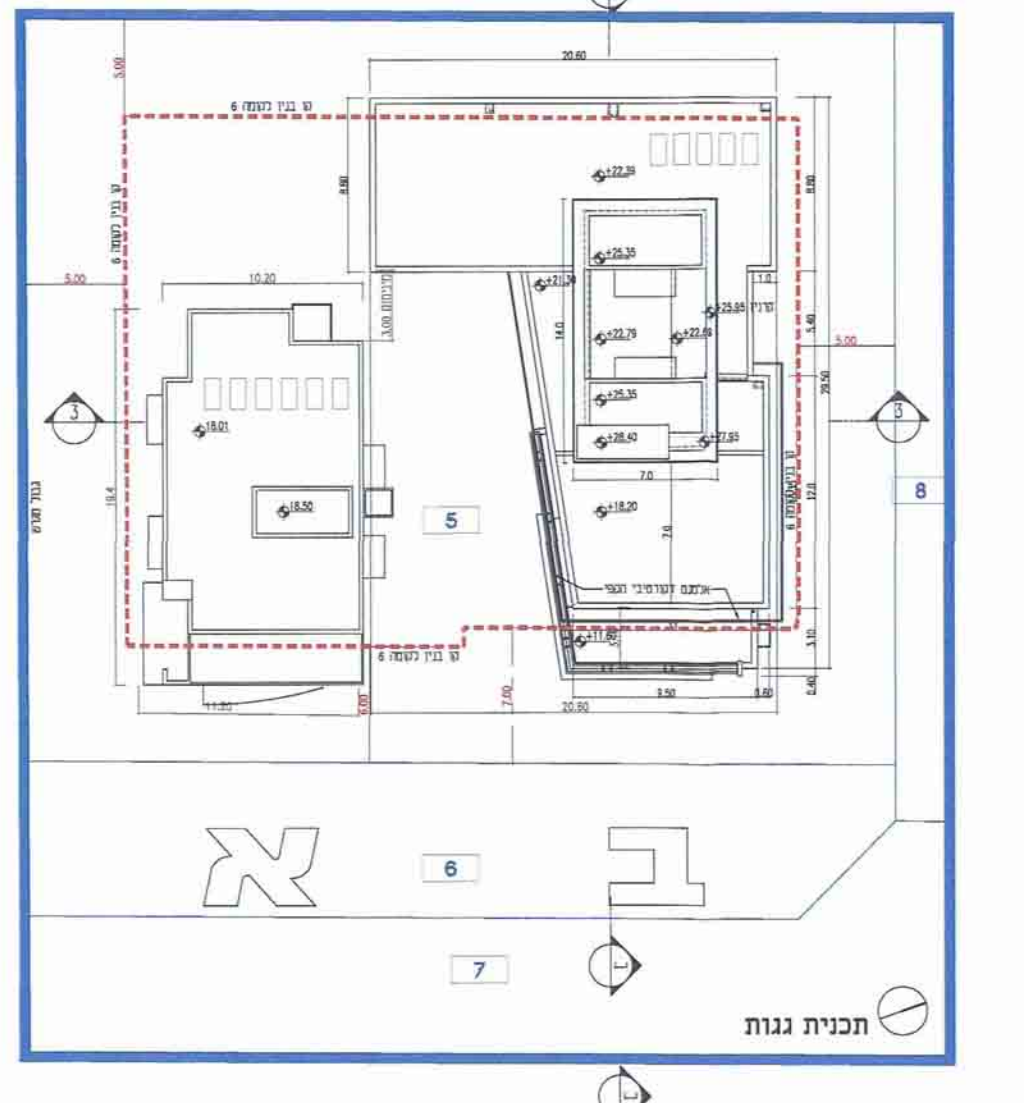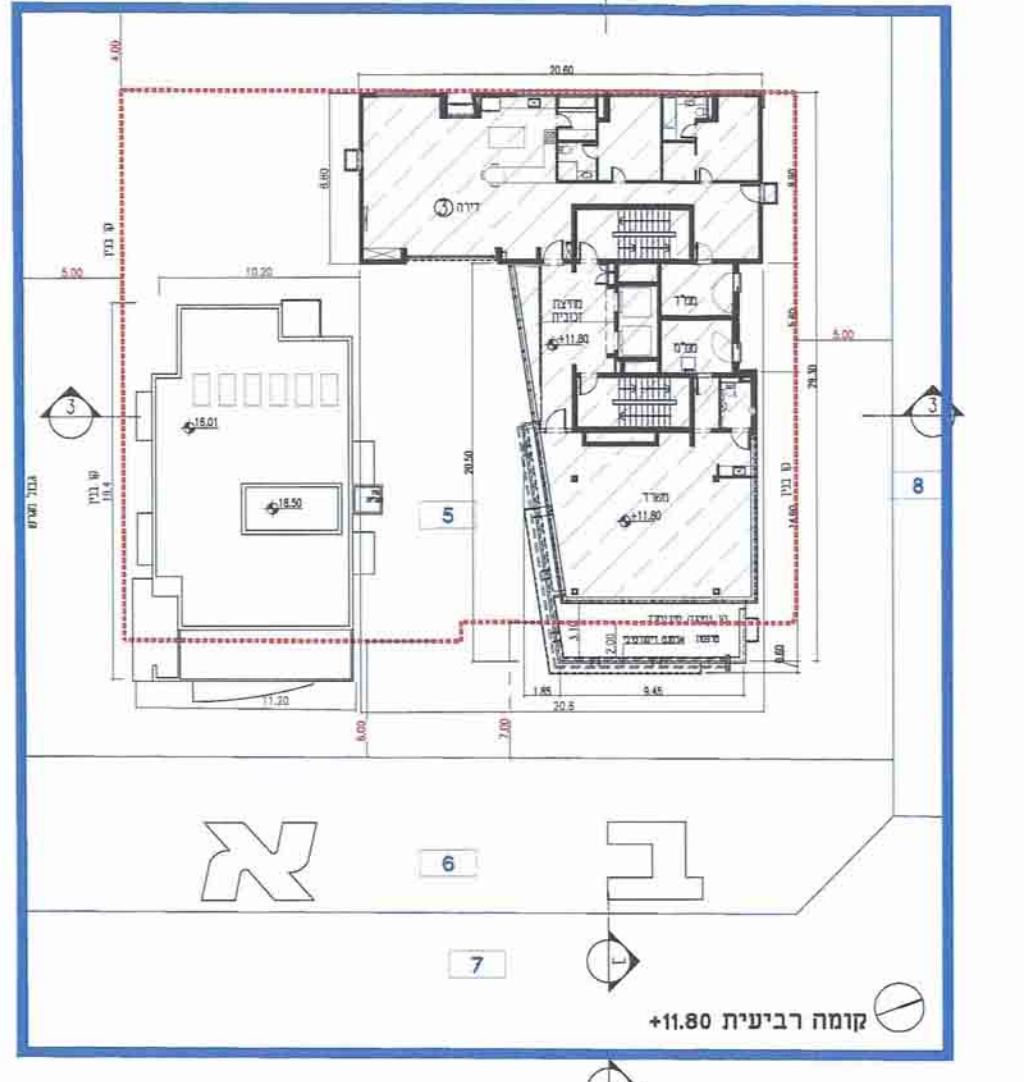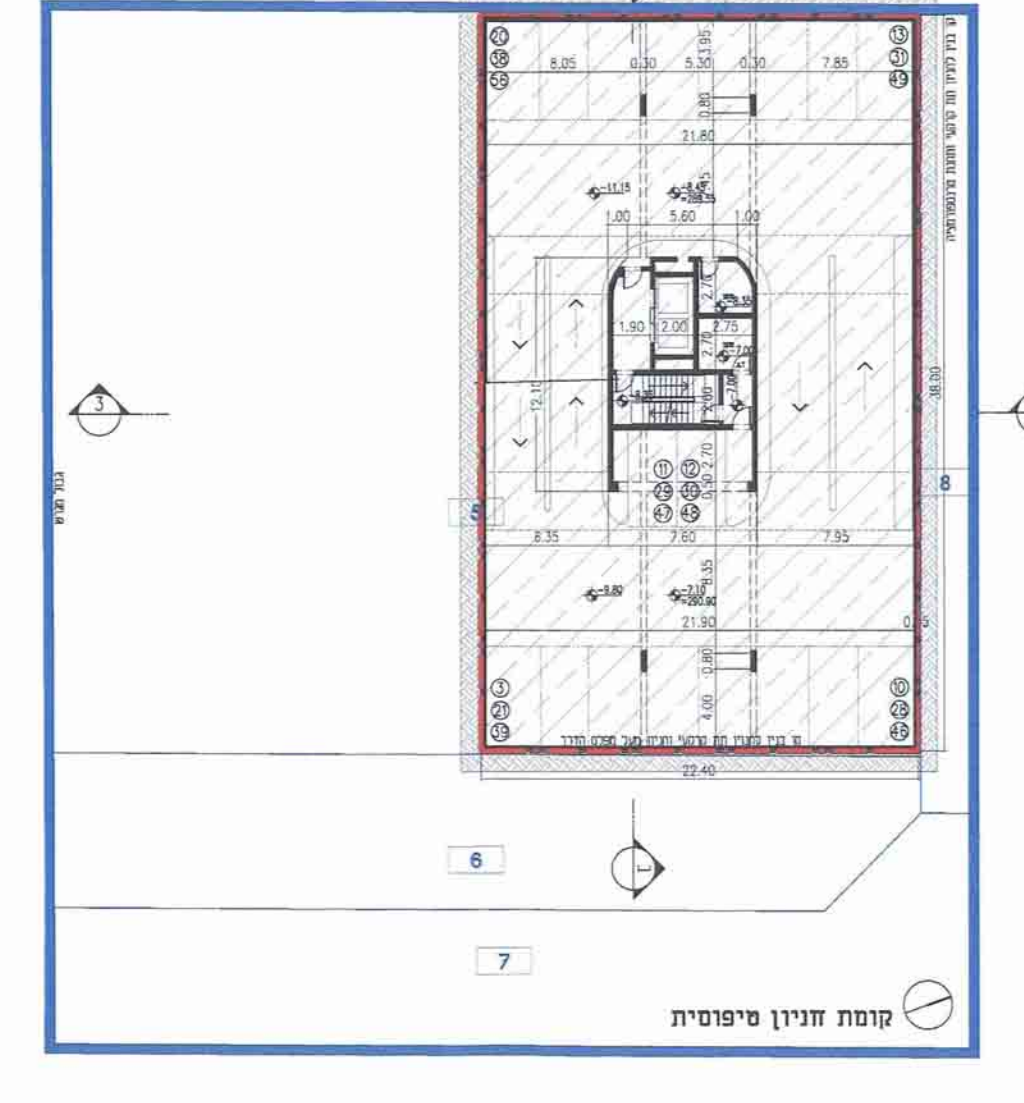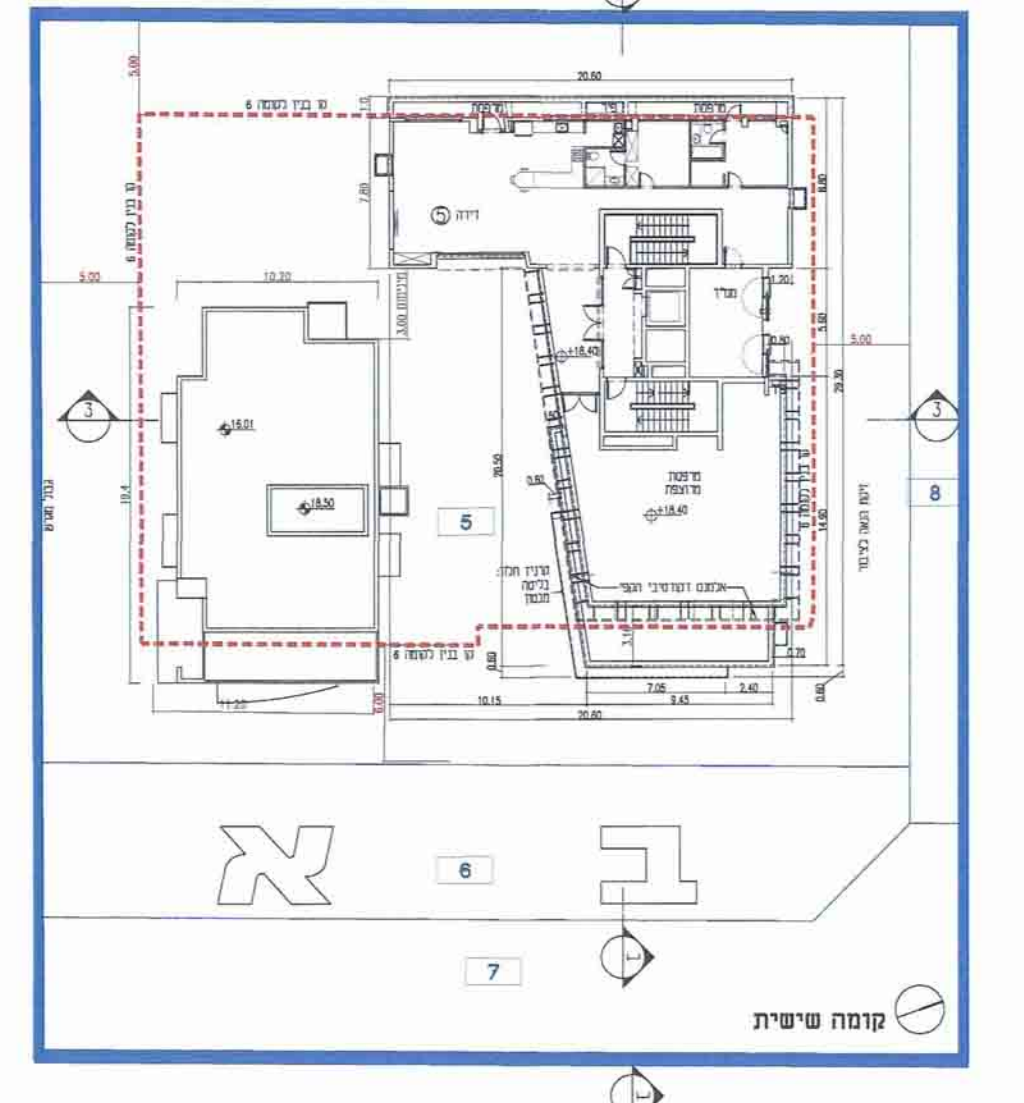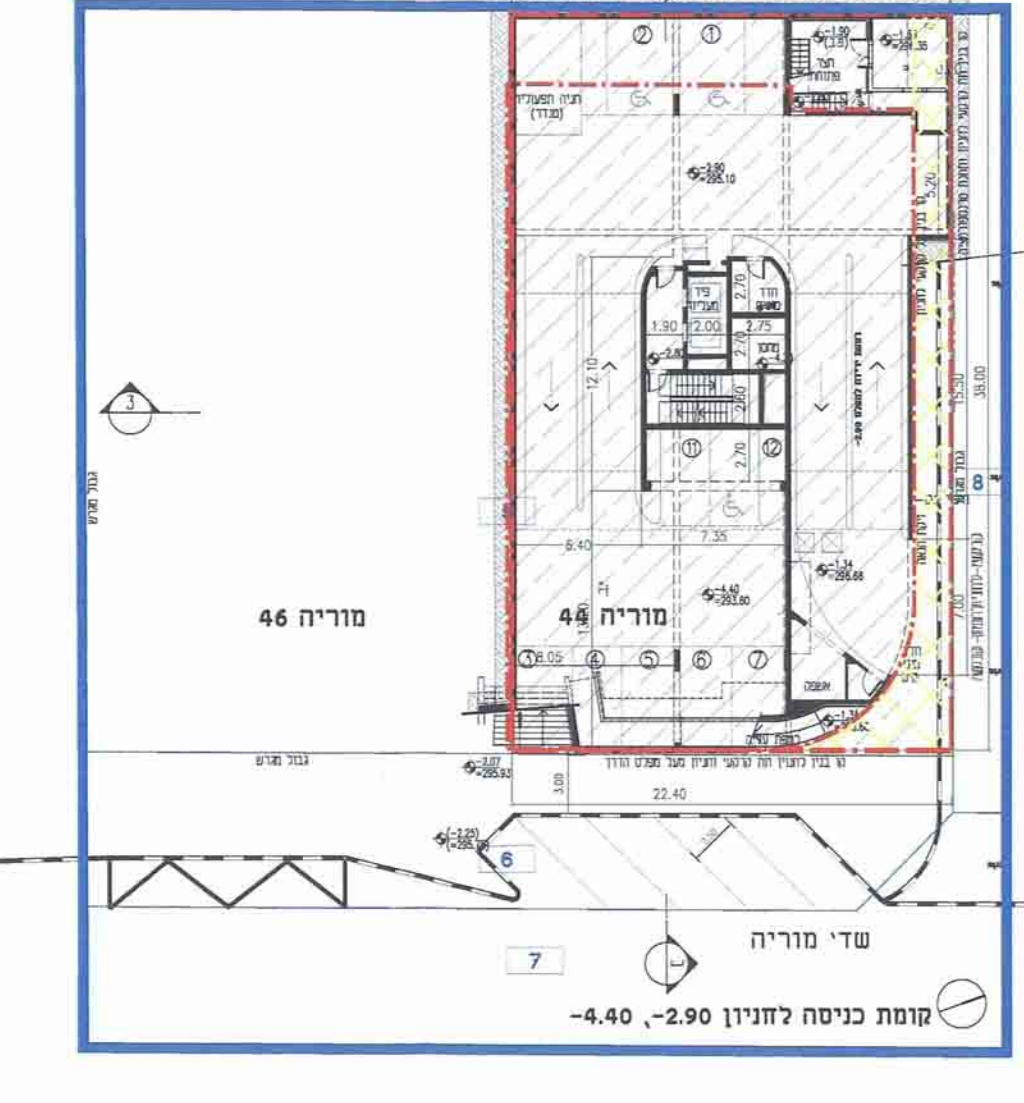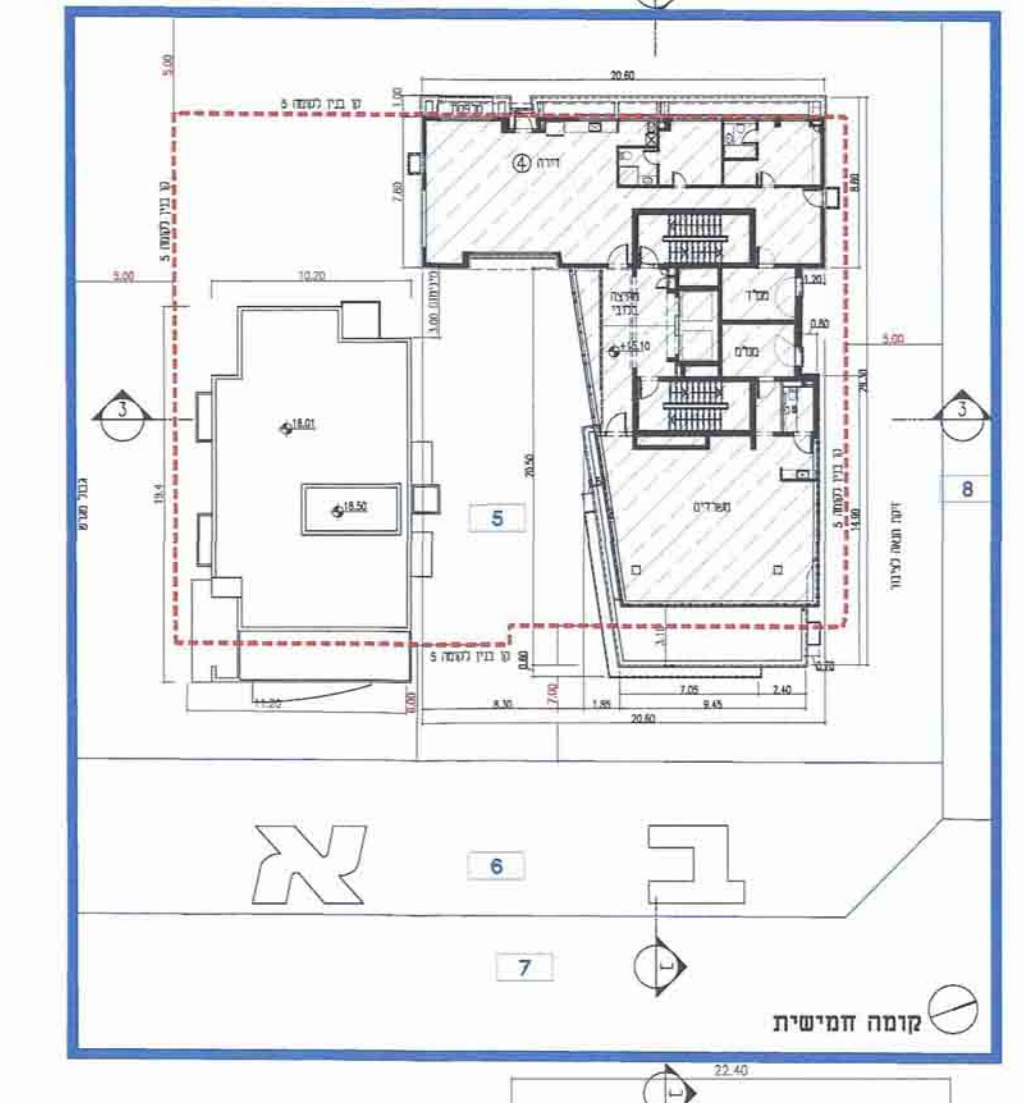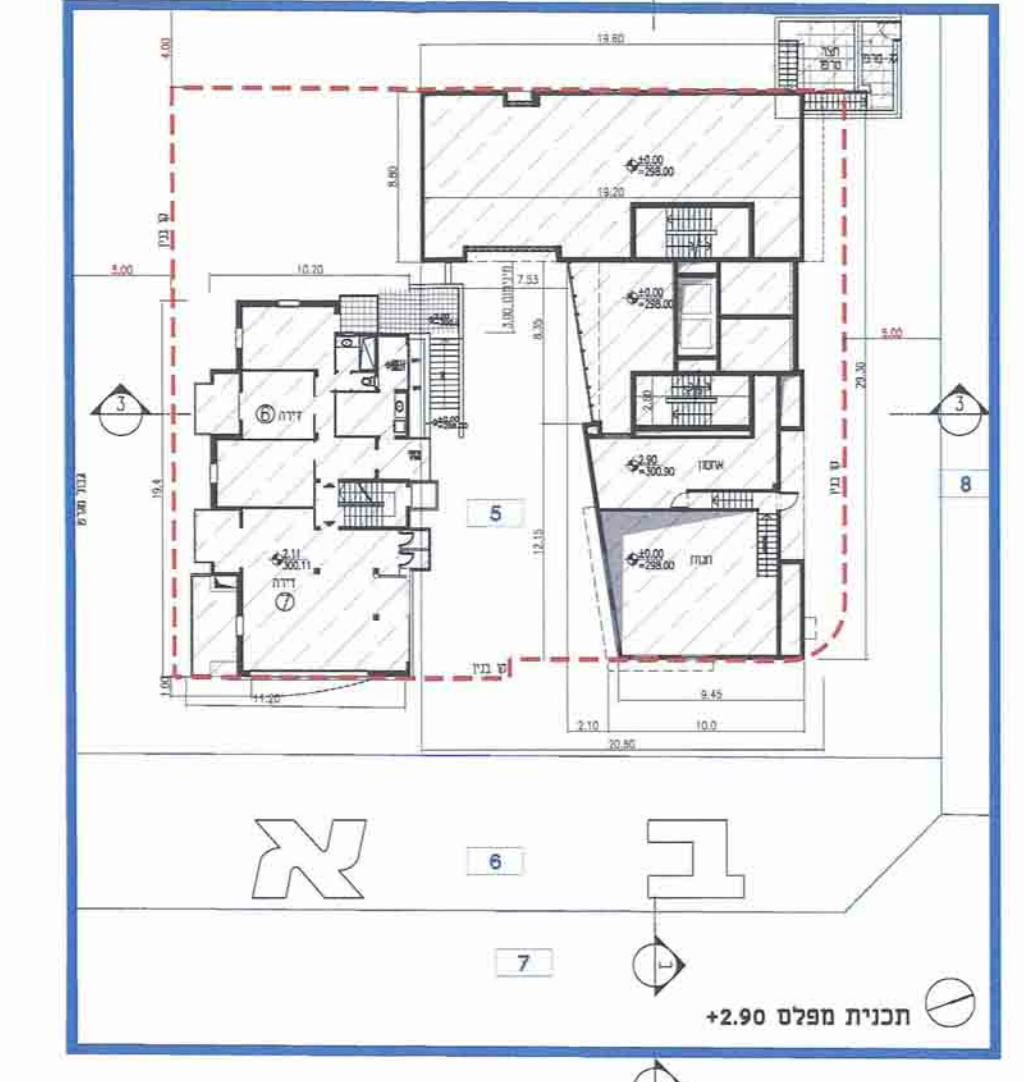

שמות וחתימות:

מגיש התכנית	היום בפועל	בעל המזכירות המקצועית	עורך התכנית	העושה חנייה	מודד
...