


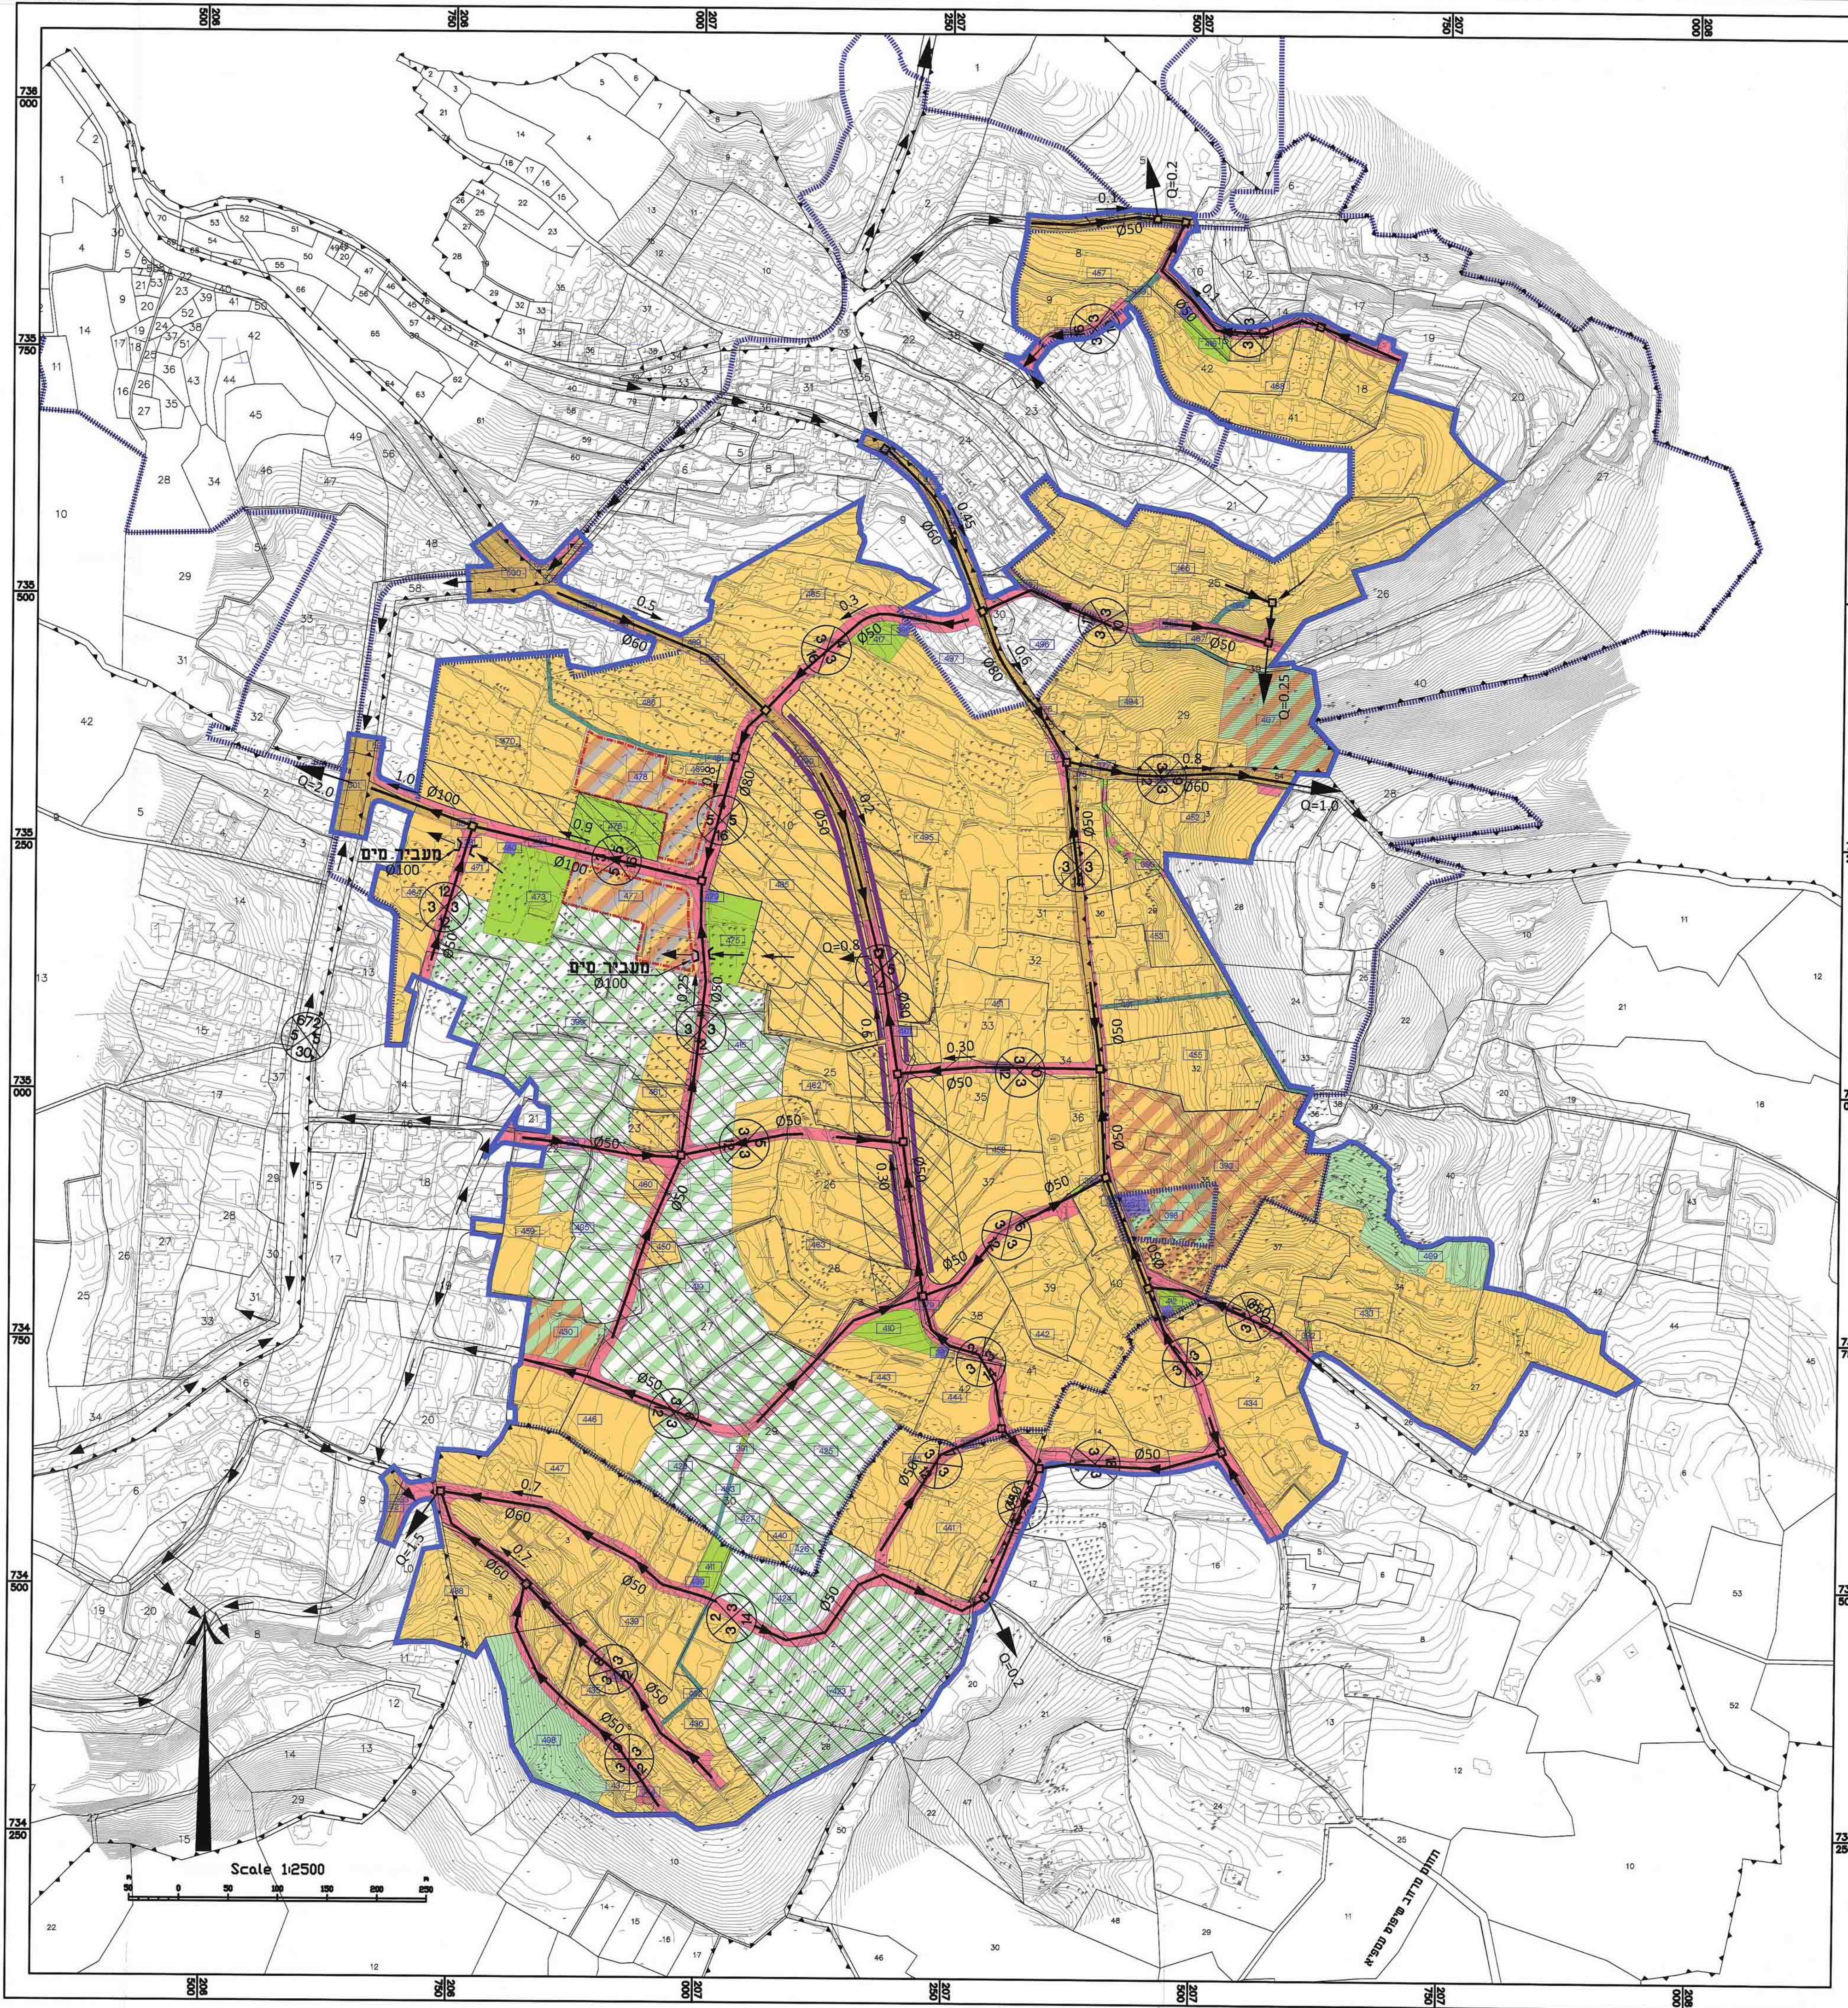

מקרא מצב מוצע

- גבול תוכנית
- דרך/מסלול כביסול
- קו עזר
- גבול תכנית מאושרת
- חזית מסחרית
- קו בנין
- שטח לאיחוד ותכנון חדשה
- הנחיות מיוחדות
- גבול תא שטח

- מגורים
- מתקנים הנדסיים
- שטחים פתוחים
- קרקע חקלאית
- שטח ציבורי פתוח
- דרך מאושרת
- דרך מוצעת
- דרך משולבת
- שביל
- עוד ע"פ תכנית מאושרת אחרת
- מגורים ומבנים ומסודות ציבור
- מגורים, מסחר ומבנים ומסודות ציבור
- שטחים פתוחים ומבנים ומסודות ציבור

מספר תא שטח

מספר תכנית מאושרת

מספר הדרך
קו בנין
רוחב הדרך


רזומה

משרד הפנים מחוז חיפה
חוק התכנון והבניה תשכ"ה-1965
הועדה המחוזית לחליטה ביום:
20.11.15
לאשר את התכנית

הוועדה המחוזית לתכנון ולבניה רמת השרון
תכנית מס' 356-0096750
חוק התכנון והבניה תשכ"ה-1965
בשיבת מס' 201203
יום 25.11.15
יו"ר הוועדה: **ד"ר חגית**

הרשמה לעיריית רמת השרון
חוק התכנון והבניה תשכ"ה-1965
פרוטוקול בליקוט הפרוטוקול מס' 286
יום 28.11.15

מקרא

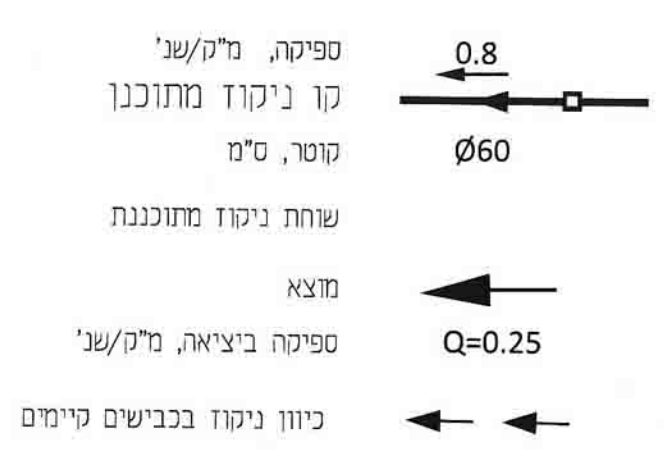

נספח ניקוז	
נספח לתכנית מס' 356-0096750	
עוספיא עמק הזיתים	
תחולה	מנחה
תאריך עריכת הנספח	03/06/2015
קנ"מ	1: 2500
תרשימים נוספים	קנ"מ
שם תרשים	
שמות והתימות:	
עורך הנספח	שם: ג. יום טוב
לביא-מ"ף מתודים יועצים בע"מ	חתימה: ג. יום טוב לביא-מ"ף