

תכנית מס' ק/427/1

ביאליק על הפארק

תכנית מתאר מקומית

נספח מס' 10 - מים

איחוד וחלוקה	סמכות ראשית	היתרים או הרשות
תכנית הקובעת היא תכנית עירונית	ועדה מחוזית	תכנית שמכוחה ניתן להוציא היתרים או הרשות לצרכי ציבור בכבד הנגזרת מתכנית זו

מחוז: מרחב תכנון מקומי
רשות מקומית: קרית ביאליק
שטח התכנית: 947.776 דונם
קנה מידה: 1:2500


מינהל התכנון - מחוז חיפה
 ת.ד. 3965 - חיפה
 הוועדה המקומית לחליטה ביום:
לאשר את התכנית
 מועד: 27.11.16
 מס' ת.ד. 3722
 התיר: 10.2.16

הודעה על אישור תכנית מס' 1/427/1
 פורסמה בלוח הפורסומים מס' 3722
 תאריך: 10.2.16

זמנות מוסד התכנון:

שלב:	מתן תוקף	מהדורה:	1	תאריך:	14/01/2016
------	----------	---------	---	--------	------------

שמות וחתימות:	
יוזם התכנית	שם: עיריית קרית ביאליק כתובת: ש"י ירושלים 16 קריית ביאליק מספר: 04-8716386 מס' ת.ד. 04-8716386
מגיש התכנית	שם: עיריית קרית ביאליק כתובת: ש"י ירושלים 16 קריית ביאליק מספר: 04-8716386 מס' ת.ד. 04-8716386
בעלי עניין בקרקע (בעלים)	שם: עיריית קרית ביאליק כתובת: ש"י ירושלים 16 קריית ביאליק מספר: 04-8716386 מס' ת.ד. 04-8716386
עורך התכנית	שם: אפאל, אגוסט אדרינס ומתכנני ערים מימ כתובת: הרחובות אדרינס 101 יבנה מספר: 03-5619253 מס' ת.ד. 03-5619253 malofgel-shaham.co.il
מודד	שם: חן חפץ - מיפ"ה והנדסה בע"מ כתובת: רח' ורודסה 2 ת.ד. 2054 פארק והעשרה סודת הרבנות 30200 מספר: 04-8580377 מס' ת.ד. 04-8580355 office@hetz-haza.com
מים	שם: בלשה ילון - מערכת חשופית בע"מ כתובת: רח' העצמאות 31 חיפה מספר: 04-8603601 מס' ת.ד. 04-8603601 bolasha@bj-lyon.com

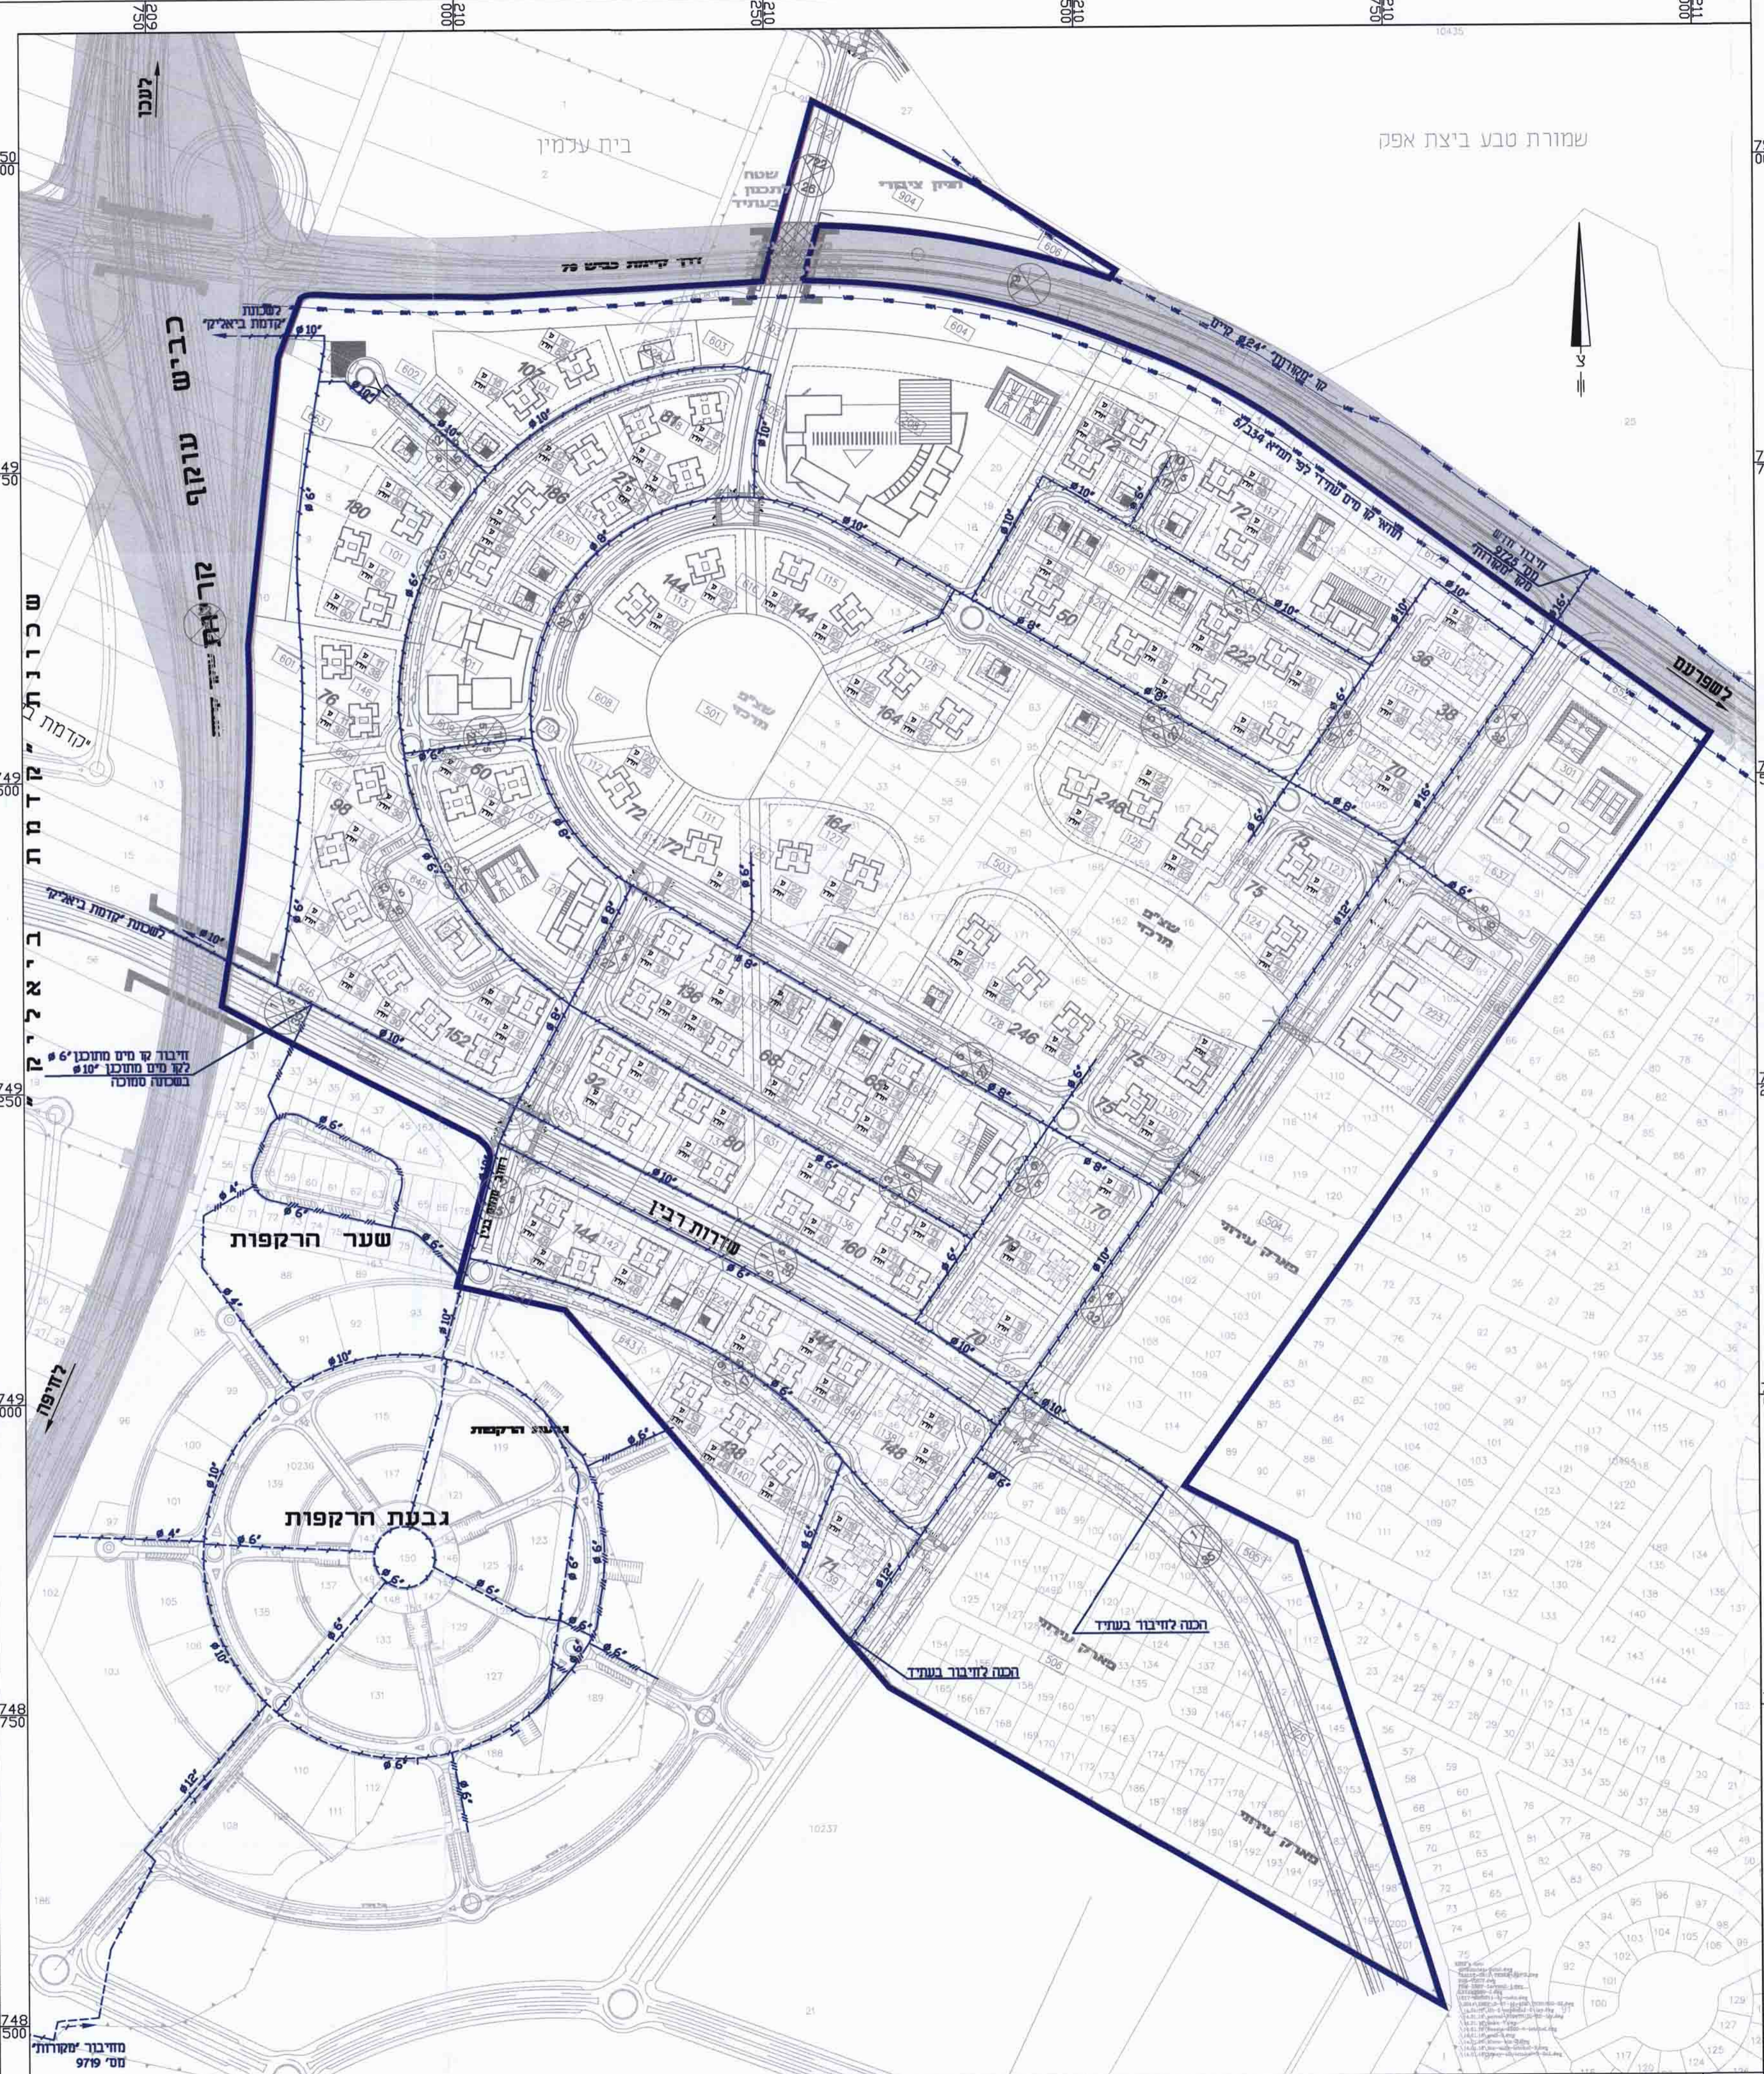

מפת:

קו מים קיים - תחום משער	10"
קו מים מתוכנן	8"
קו מים מתוכנן במסלול סמוכה	6"
קו מעקרות קיים - תחום משער	10"
קו מים עשוי במסגרת תמ"א 6/2-34	10"
גבול שטח התכנית	10"

מס' ת.ד.	תאריך	שם	תיאור
13.01.16	10.1.16	א.י.	1. עיבוד רעג - תוכנית האדריכל פגל-שורם והמסדכת שתיים ועדכון תוכן לפי תוכנית חשוד אור פגל-שורם
6.07.14	10.1.16	א.י.	2. עיבוד רעג - תוכנית האדריכל פגל-שורם והמסדכת לתאריך 2014, ושתיים בוחם
10.04.14	10.1.16	א.י.	3. עיבוד רעג - תוכנית האדריכל פגל-שורם והמסדכת לתאריך 2014, ושתיים בוחם
29.04.13	10.1.16	א.י.	4. עיבוד רעג - תוכנית האדריכל פגל-שורם והמסדכת לתאריך 2014, ושתיים בוחם
26.02.13	10.1.16	א.י.	5. עיבוד רעג - תוכנית האדריכל פגל-שורם והמסדכת לתאריך 2014, ושתיים בוחם
25.12.11	10.1.16	א.י.	6. עיבוד רעג - תוכנית האדריכל פגל-שורם והמסדכת לתאריך 2014, ושתיים בוחם
23.02.10	10.1.16	א.י.	7. עיבוד רעג - תוכנית האדריכל פגל-שורם והמסדכת לתאריך 2014, ושתיים בוחם
08.11.09	10.1.16	א.י.	8. עיבוד רעג - תוכנית האדריכל פגל-שורם והמסדכת לתאריך 2014, ושתיים בוחם
20.08.09	10.1.16	א.י.	9. עיבוד רעג - תוכנית האדריכל פגל-שורם והמסדכת לתאריך 2014, ושתיים בוחם
30.01.02	10.1.16	א.י.	10. עיבוד רעג - תוכנית האדריכל פגל-שורם והמסדכת לתאריך 2014, ושתיים בוחם

REVISIONS	FOR CONSTRUCTION	FOR TENDER	FOR REVIEW
10	10	10	10
30.01.03	30.01.03	30.01.03	30.01.03

בלשה ילון
 INFRASTRUCTURE SYSTEMS LTD.
 מערכת חשופית בע"מ
 ת.ד. 3965 חיפה 313402 ISRAEL
 TEL: 04-8603600 FAX: 04-8603601 E-MAIL: bolasha@bj-lyon.com Web site: www.bj-lyon.com

קרית ביאליק

שם הפרויקט: **תכנית 'ביאליק על הפארק' (תוכנית מס' ק/427/1)**

המוציא לאור: **עיריית קרית ביאליק**

נושא הפרויקט: **נספח מס' 10 - מערכת חשופית מים מתכנן כללי**

DESIGNED	DRAWN	CHECKED	APPROVED
א.י.	א.י.	א.י.	א.י.
08.12.02	08.12.02	08.12.02	18.12.11

SCALE: 1:2500

FILE: 40892500-13
 FILE: 40892500-3