


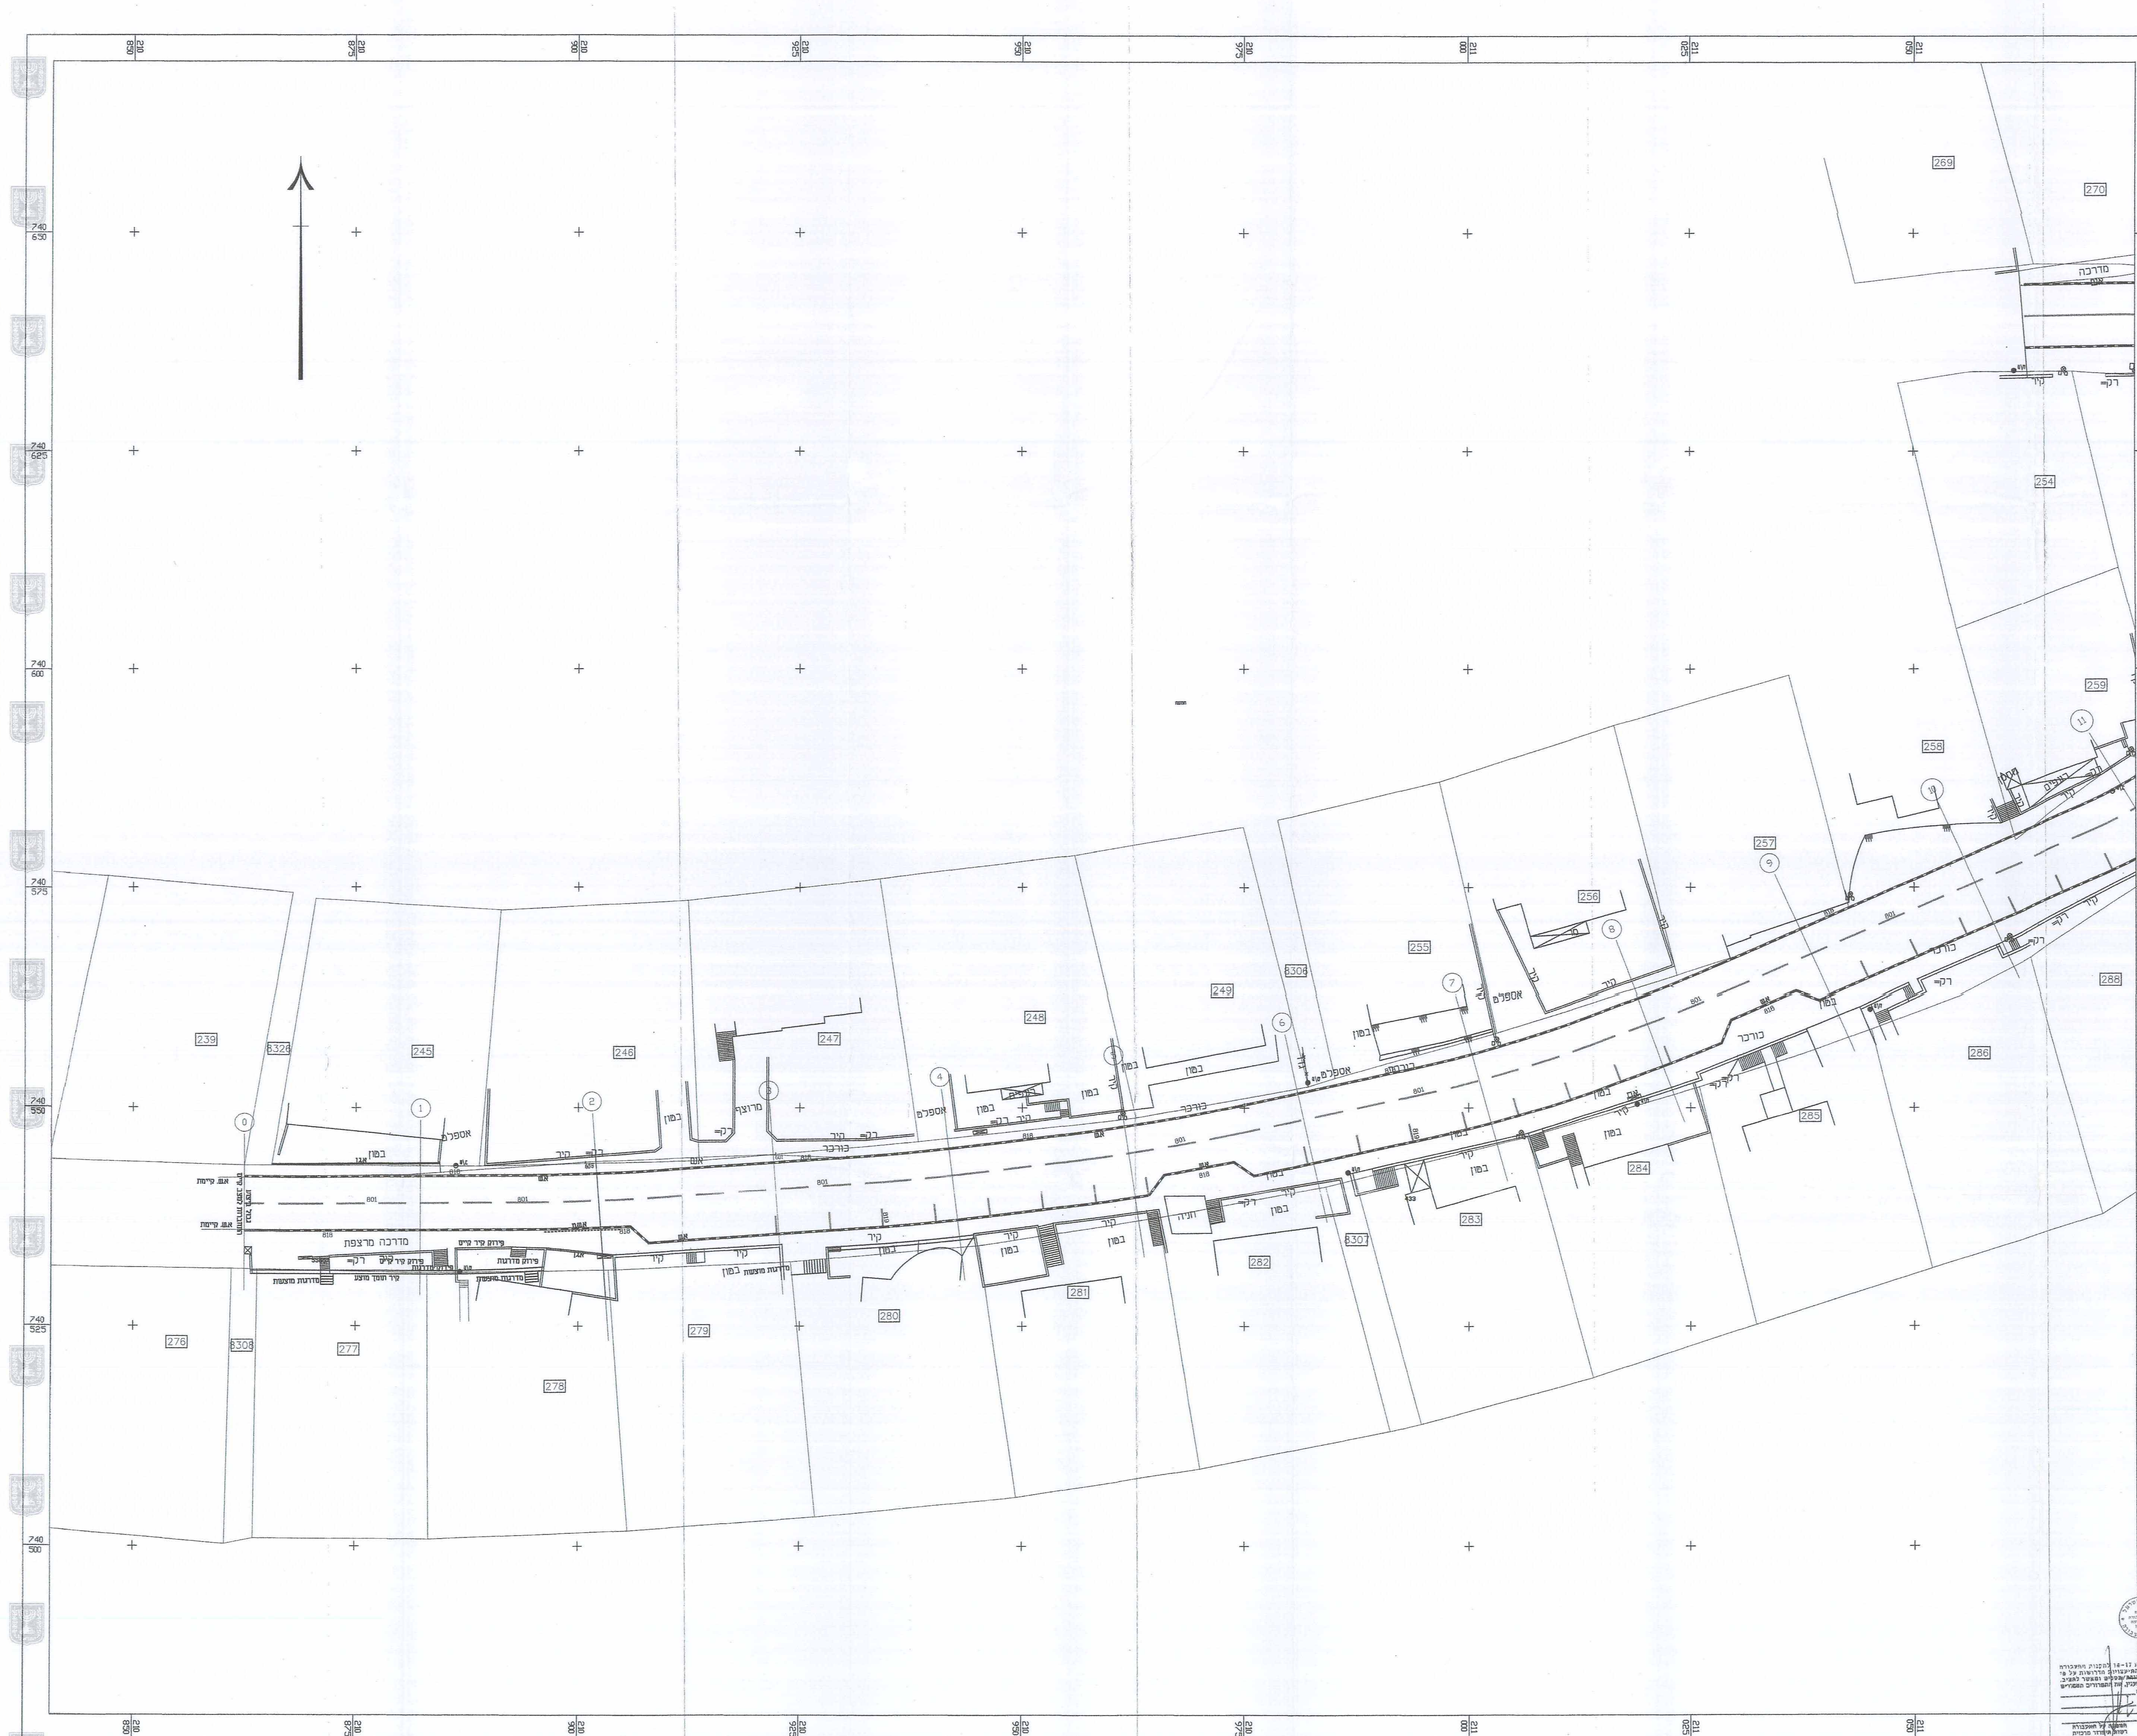

308613-38-2

חוק המבחן הבכיתה תשכ"ה - 1965
ועדה מקומית "מבחן הבכיתה
יבול
החב"ה 12
מדידה בכ"ה - 12 מ"מ
העברה למחלק המבחן
למחלקת
מחלקת המבחן

381-0195424
6702
1096

משרד הפנים מחוז חיפה
 חוק התכנון והבניה תשכ"ח-1965
 הועדה המחוזית להליטה ביום:
21.12.14
 לאשר את התכנית
 יוסף מילב 17.2.15
 יו"ר הועדה המחוזית תאריך

3010145477 על אישור תכנית מס' 6995
פרסמה בולקוט הפרסומים מס' 23.2.15

[illegible][illegible][illegible]

תאריך: 04 / 9971834 / 04 - 26165
 חודש: 193 תשרי 5755
 שנה: 2000

משרד המים
הועדה המחוזית לתכנון ולבניה
מחוז חיפה
09-02-2015
נתקבל