



**מקרא:**  
 חניות  
 מסעה  
 מדרכה

**טבלת חישוב מקומות חניה**

מס' חניות מוצעת	מס' חניות נדרש	יחיד	יעוד	סוג רכב	מס' סעיף בתקן
87	84	84	מגורים - עד 120 מ"ר	פרטי	1.1
87	84	84	מס' פרטי	מח"כ	

חניה למוגבלי נגישות:  
 נדרש לפי תקן 4-מ.ח.חניה  
 מסופק - 4 מ.ח.חניה לרכב רגיל

**תרשים סביבה**  
 קנ"מ: 1:5000

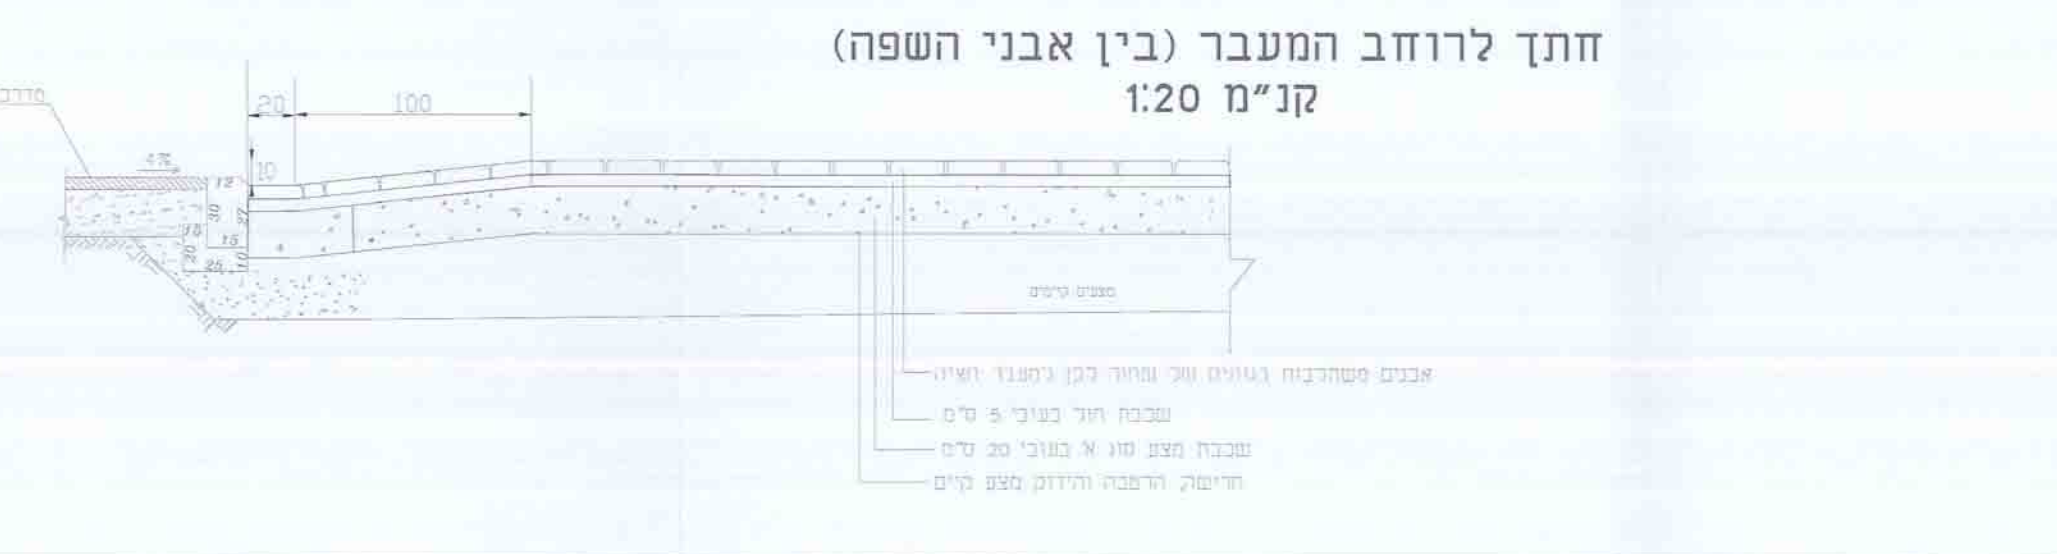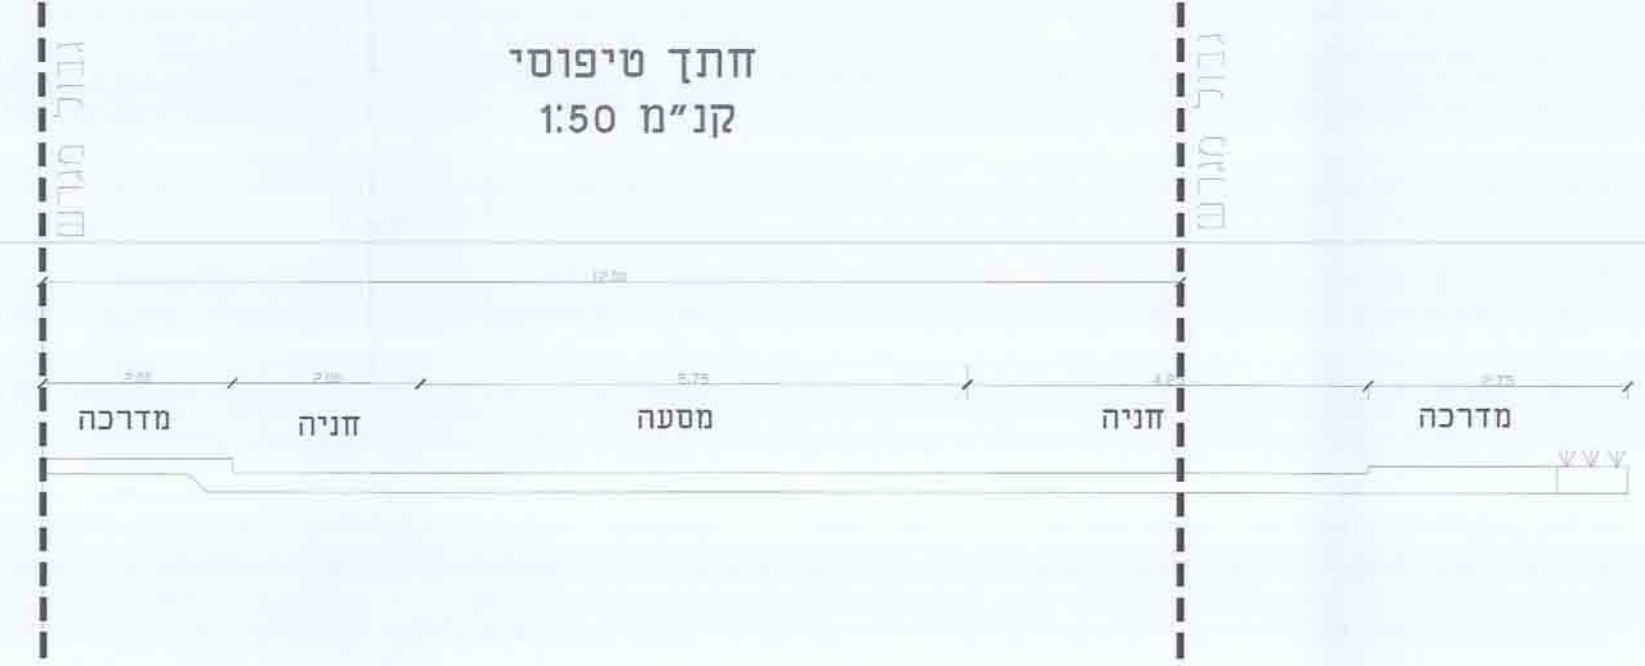

חוק התכנון והבנייה, התשכ"ה - 1965  
 תכנית מפורטת

355-0147496

מדורגי גבעה גי, רכסים

נספח תנועה וחניות מנחה

קנ"מ	שם הנספח
1:250	נספח תנועה וחניות מנחה
1:200	חתכים עקרוניים
1:5000	תרשים סביבה
-	תרשים נוסף
-	תמונה נוספת

שלב: מלרי תנאי למתן חוקף  
 תאריך: 21.1.2015

רונן שניידר  
 355-0147496  
 04-9990006



שמות נחתימות:

רונן שניידר  
 תכנון כבישים ומדידות  
 את. תרדיון ד.ג. משנב 20179 טל' 99910010, פקס: 04-9990006  
 E-mail: ronin@o13.net