

משרד הפנים
הועדה המחוזית לתכנון ולבניה
מחוז חיפה
02-04-355
תאריך: 2015-02-25
גובה: 25
מס' תכנית: 305-0119735

תכנית מס' 305-0119735

שינוי יעוד מחלקאות לתעשייה
בחלקה 26 גוש 11611

הודעה על הפקדת תכנית מס' 305-0119735
מס' תכנית: 305-0119735
מס' תעודת: 7032
מס' תאריך: 2015-02-25

תכנית מפורשת
נספח בינוי

אזור חלוקה	מסכת ראשית	סוג התכנית
לא אזור חלוקה	עדה חודרת	תכנית מפורשת

עריכת קרינת אורח
מינהל תשתיות תכנון וחברה
מנהל תכנון
25-02-2015
נתקבל
מנהל תכנון

חופה:
מחוז: מרחב תכנון מקומי
קרינת אורח
רשות מקומית: קרינת אורח
מס' 5849
שטח התכנית: 1: 250
קנה מידה:

גושים וחלקות בתכנית:


גוש	סוג גוש	חלקות בשטח	חלקות חלוקה
11611	חוסר	26, 19	18
11628	חוסר		

משרד הפנים מחוז חיפה
הועדה המחוזית לתכנון ולבניה
מחוז חיפה
תכנית מס' 305-0119735
הומלצה להפקדה
2015-02-25
מס' תכנית: 305-0119735
מס' תעודת: 7032
מס' תאריך: 2015-02-25

שלב: מילי תשטס מתן חוקי מחזור: 1 תאריך: 31/12/14



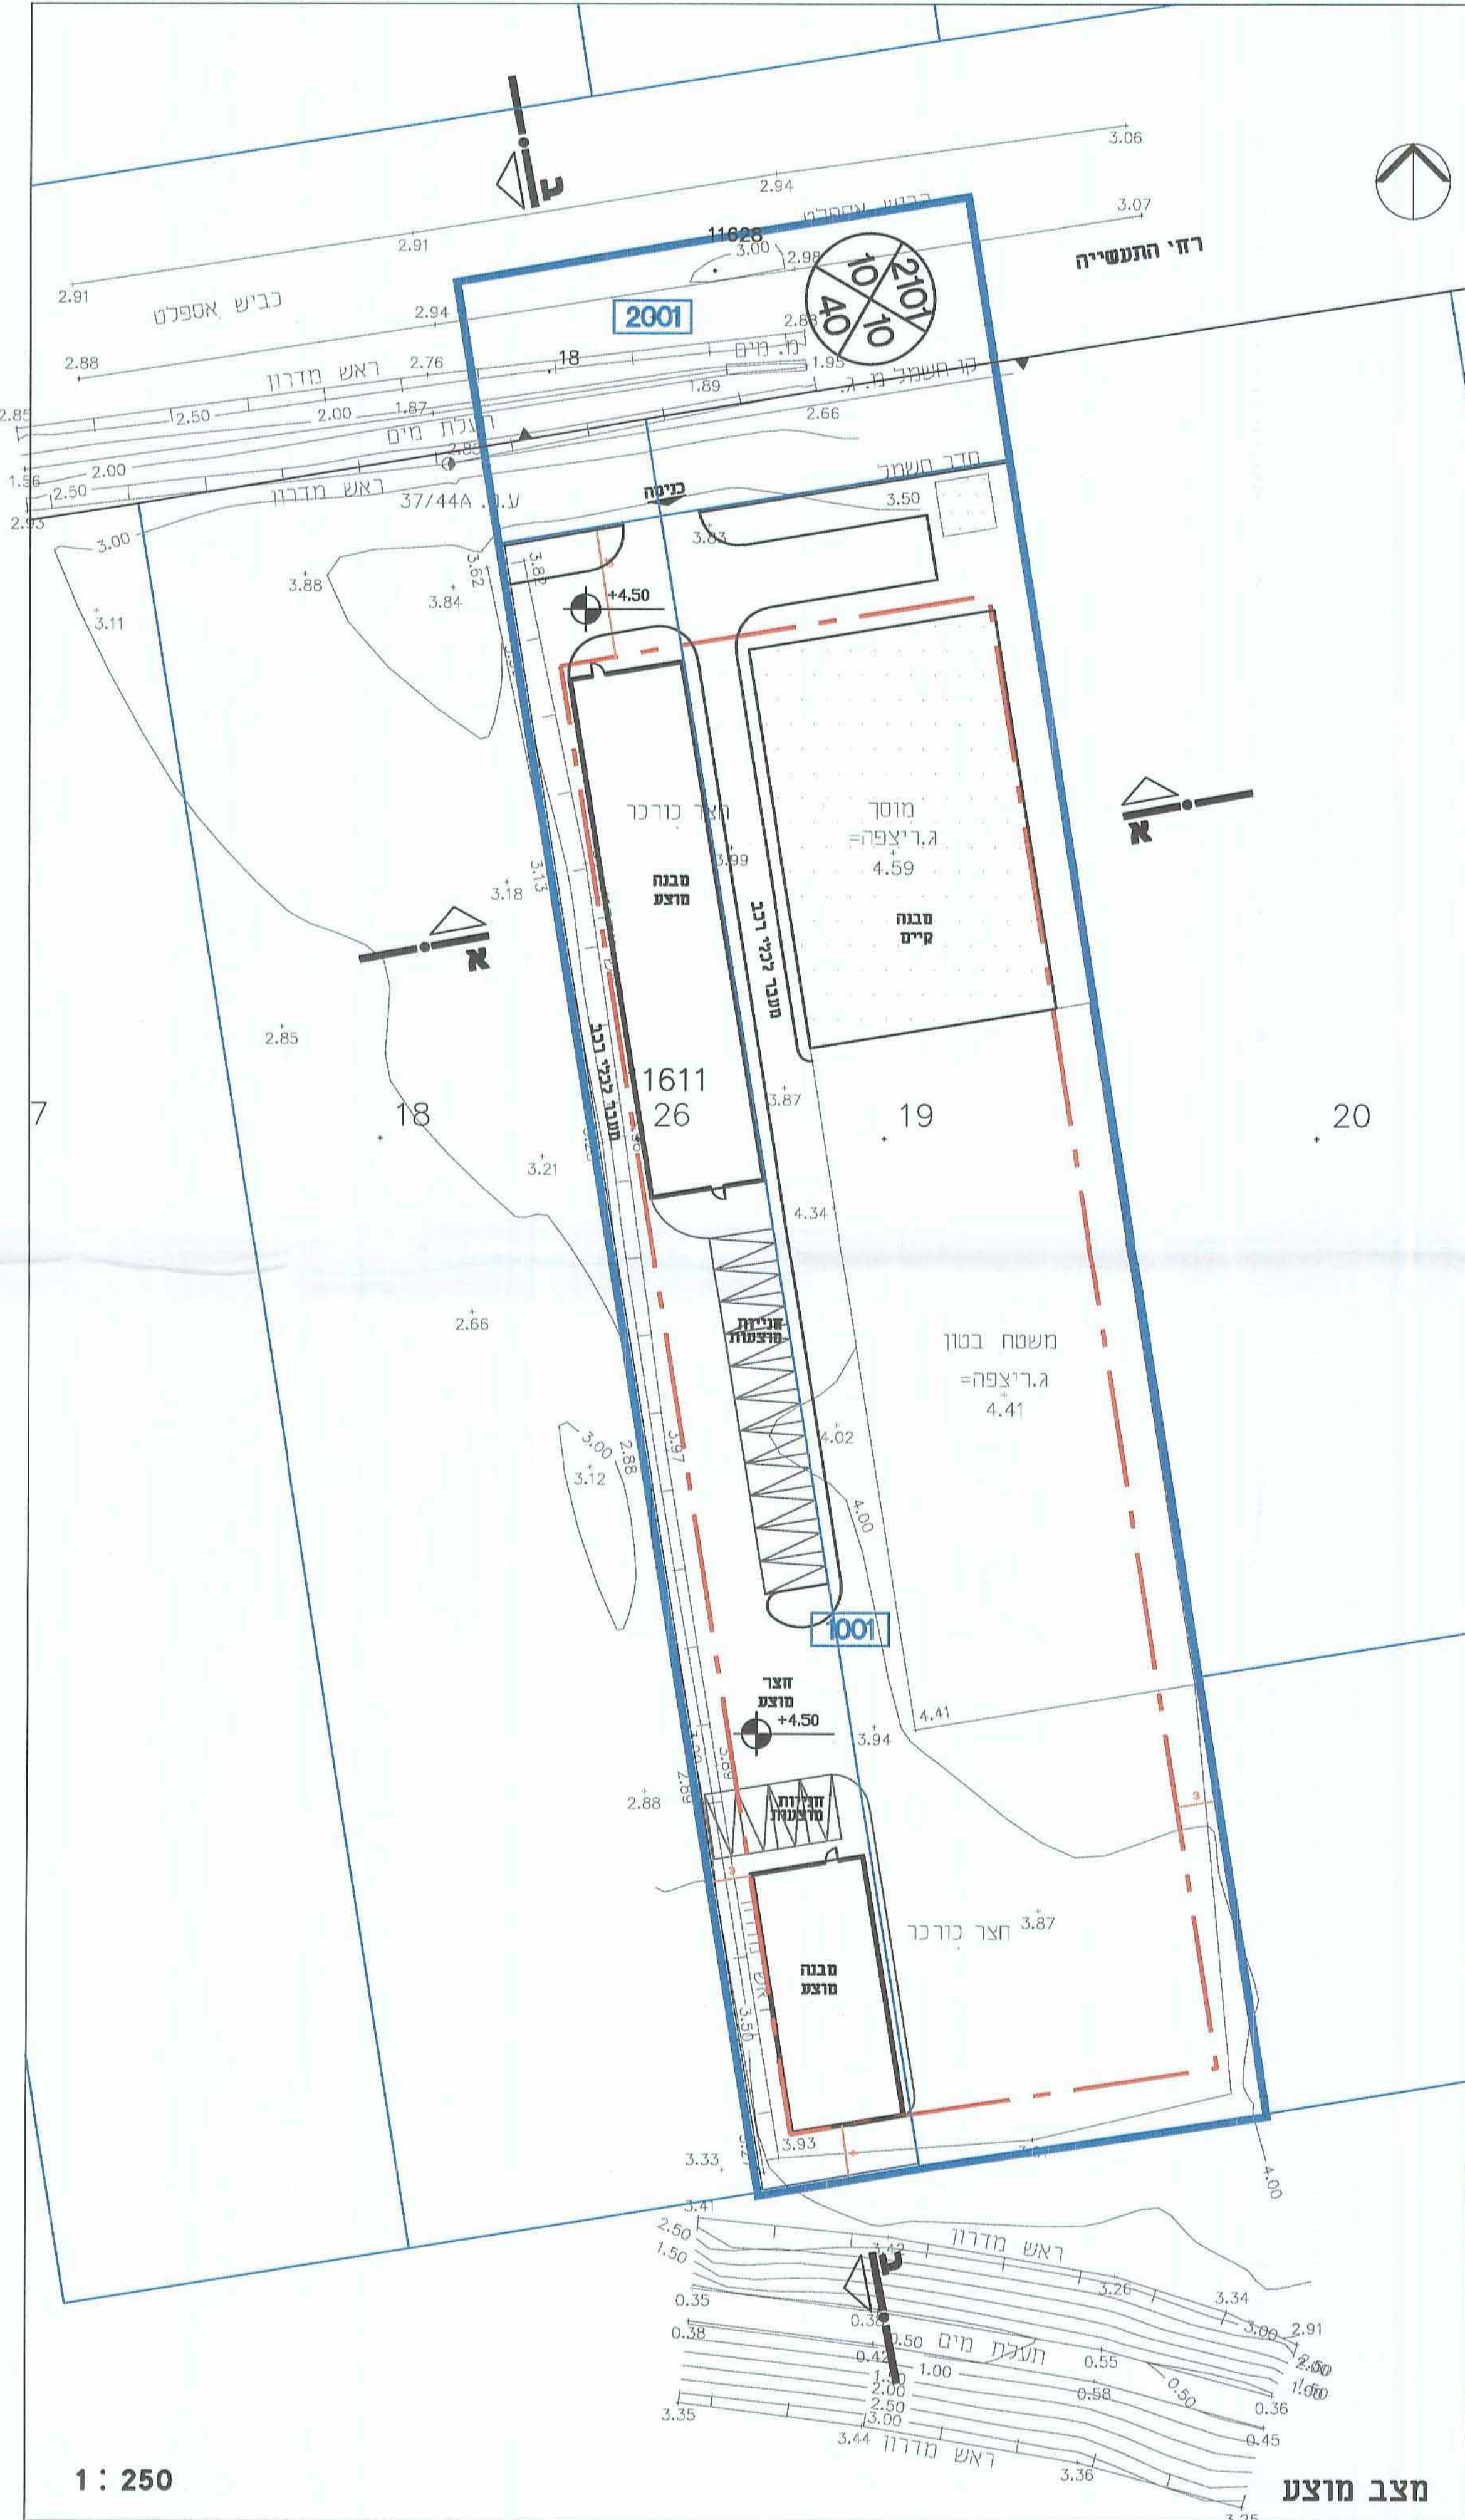


מקרא

- גבול התכנית
- מבנה מוצע
- מספר גוש
- מספר חלקה
- גבול חלקה
- קו בנין
- מספר הדרך
- קו בנין
- רוחב הדרך

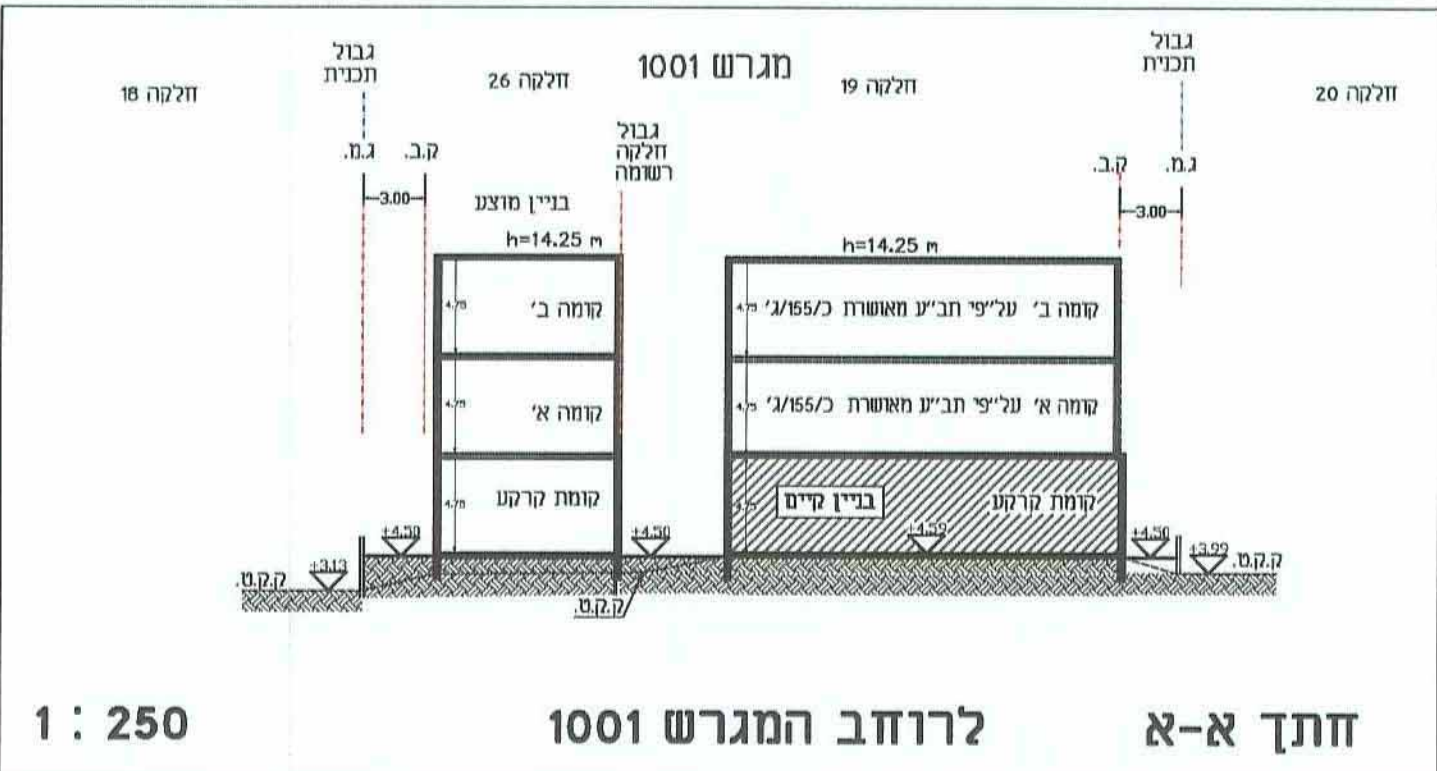

חתך א-א לרוחב המגרש 1001

1 : 250

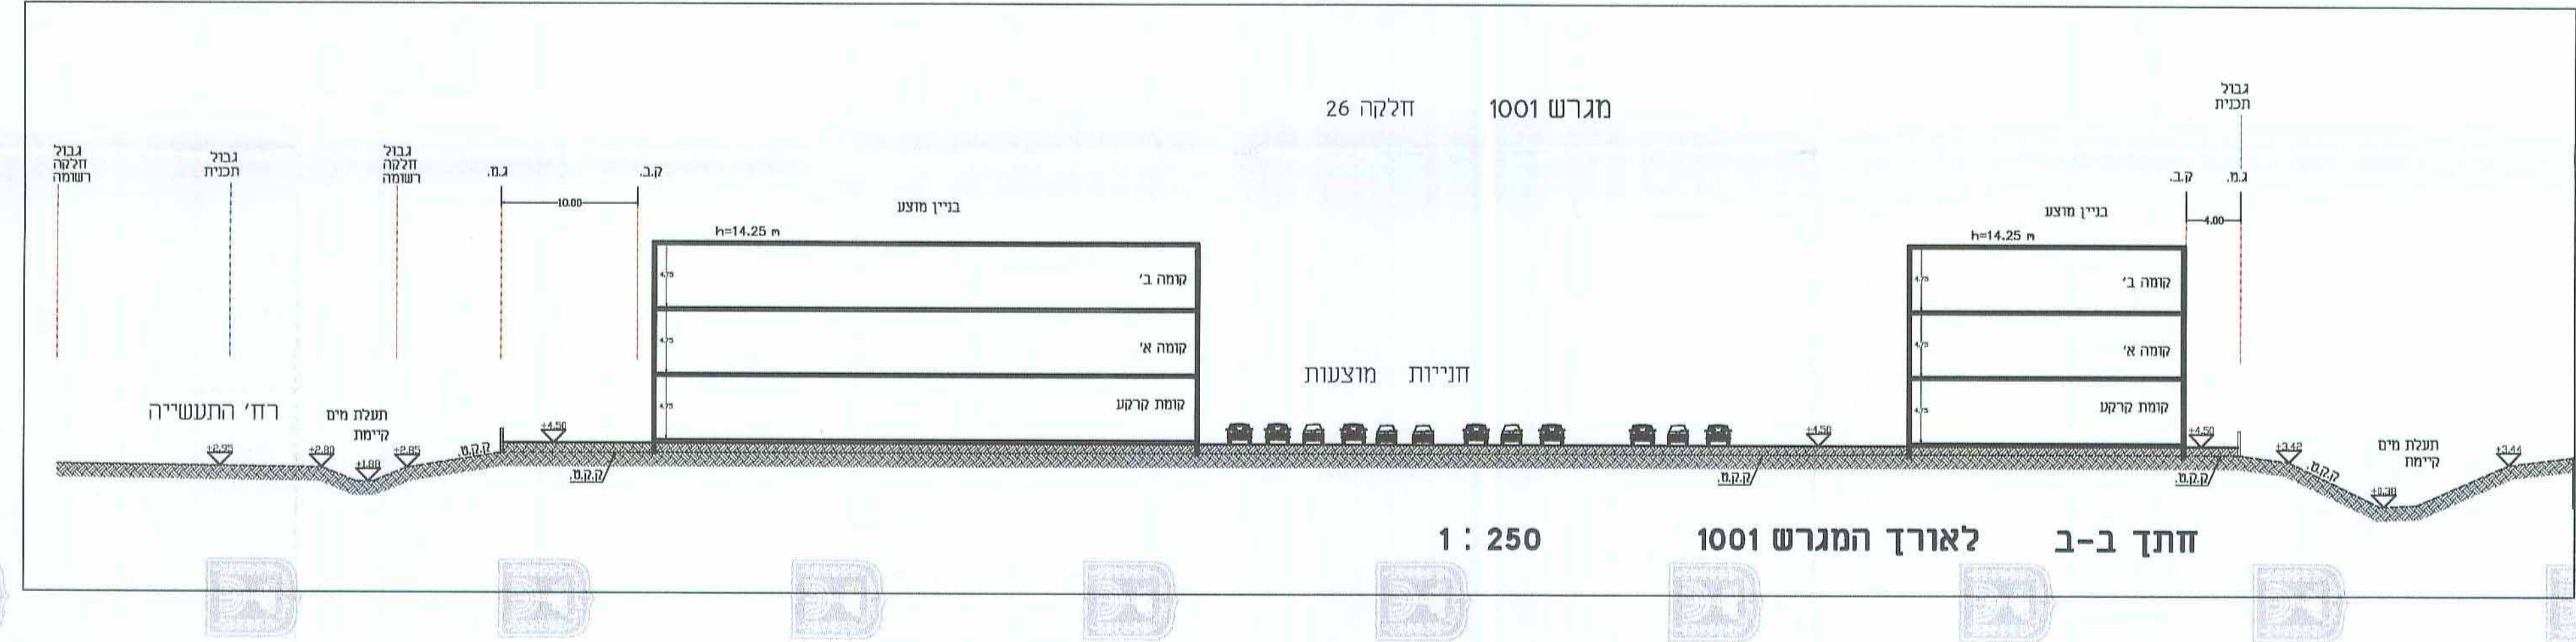

חתך ב-ב לאורך המגרש 1001

1 : 250