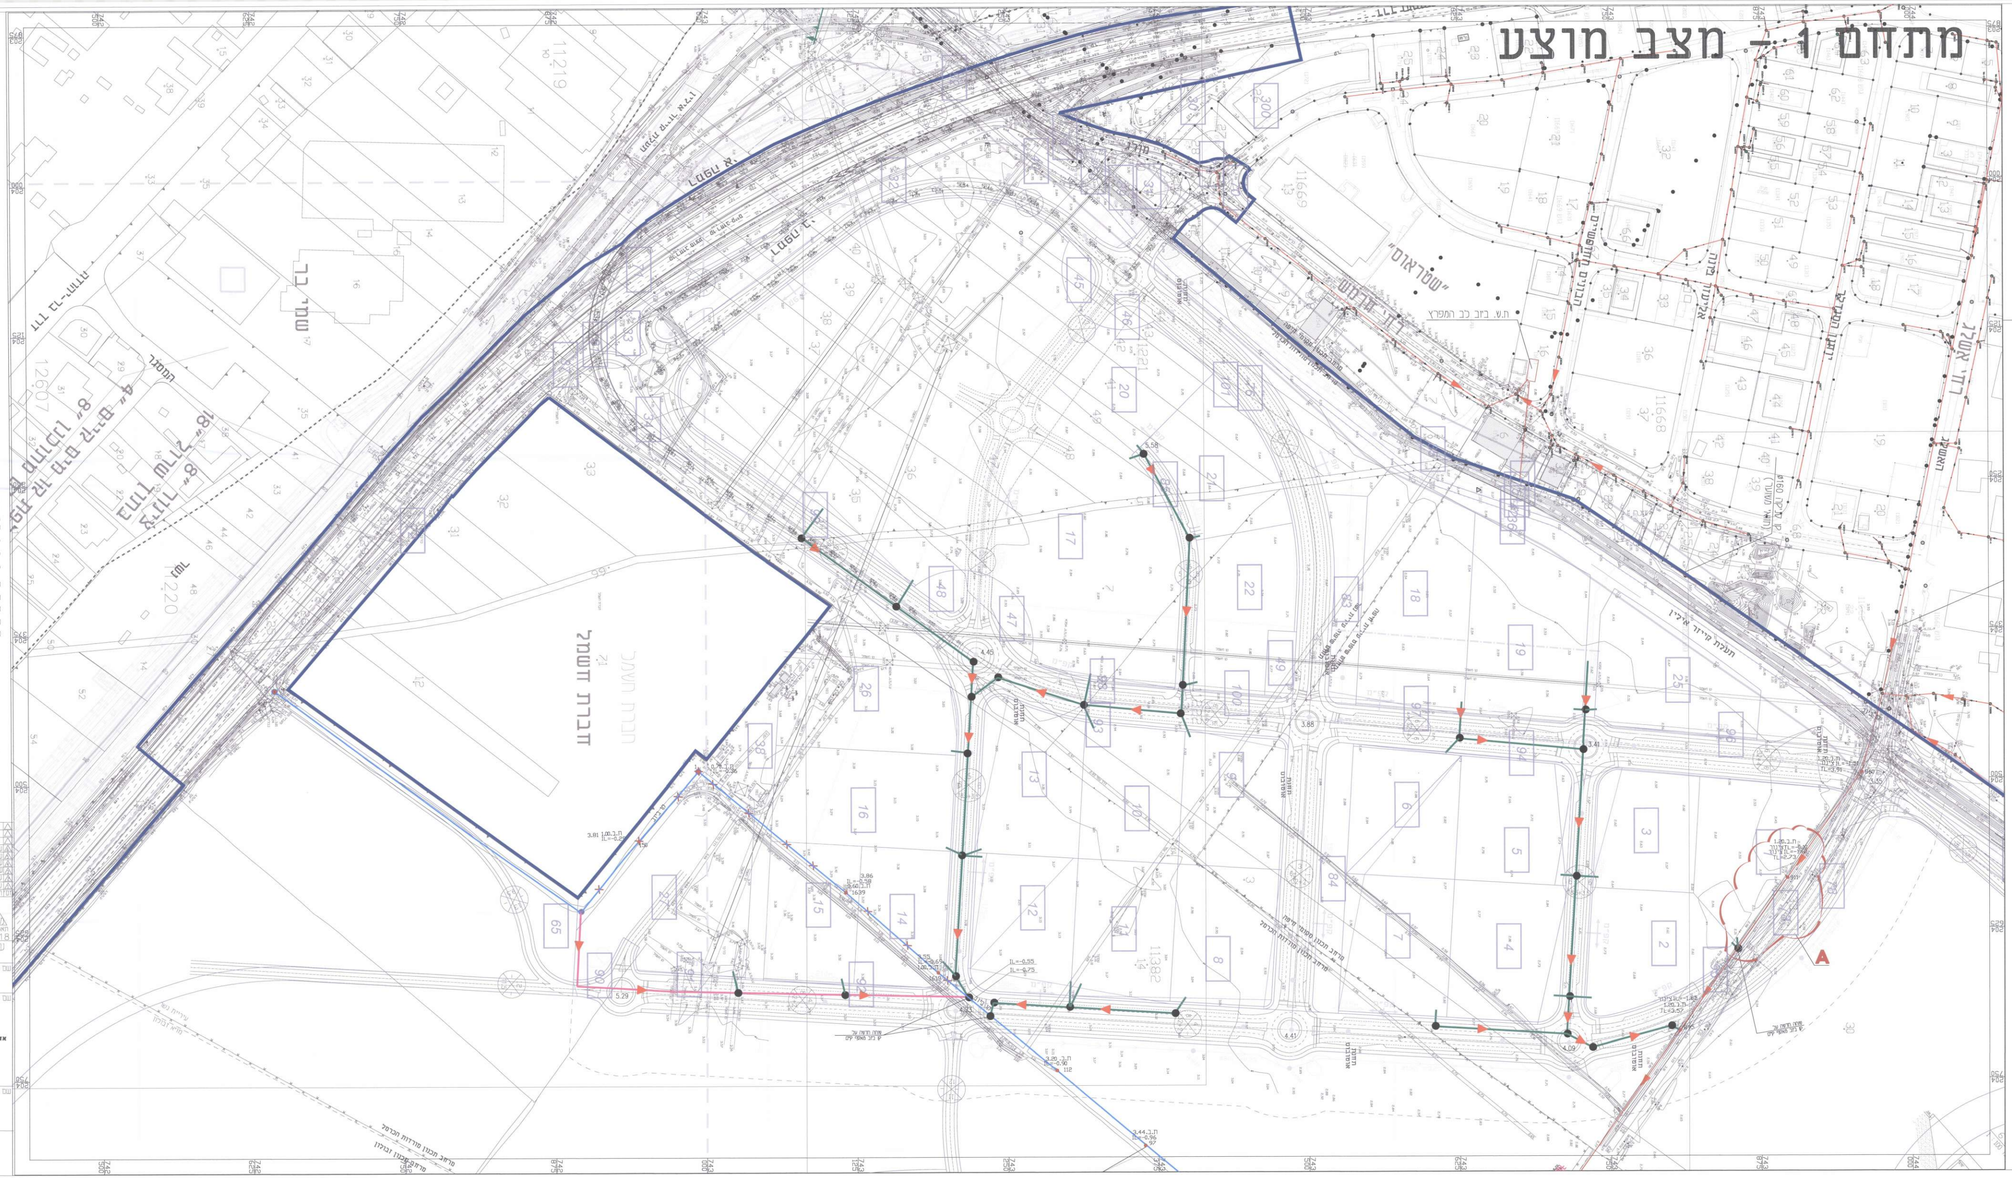
מתחם 1 – מצב מוצע
חברת חשמל
"שטראוס"
מעלה מיכה אלרן
מסחר
מגרש 1
מגרש 2
מגרש 3
מגרש 4
מגרש 5
מגרש 6
מגרש 7
מגרש 8
מגרש 9
מגרש 10
מגרש 11
מגרש 12
מגרש 13
מגרש 14
מגרש 15
מגרש 16
מגרש 17
מגרש 18
מגרש 19
מגרש 20
מגרש