

תכנית מס' חכ/777 חפ/2311 זב/238
אזור תעסוקה ומסחר נשר - חיפה
בפארק הקישון

נספח ב'יוב

איחוד וחלוקה	סמכות ראשית	אופי התכנית
לא הסכמת הבעלים	ועדה המחוזית	תכנית שניתן מכוחה לרוצא'א הרחיים

מחזור: חיפה
מרחב תכנון מקומי: חיפה, מורדות כרמל, זבולון
רשות מקומית: עיריית חיפה, עיריית נשר, מ.א. זבולון
קנה מידה: 1 : 5000


שלב: מילוי תנאים למתן תוקף **מהדורה:** 6 **תאריך:** 16.08.18

חוזמות מוסד התכנון:

	<p>מינהל התכנון - מחוז חיפה חוק התכנון והערים, תשכ"ח - 1965 הועדה המחוזית לתכנון ובנייה 29.1.18 לאשר את התכנית איתמר ח'דוד 17.8.18 תאריך</p>
	<p>חודשה על גישור תכנית מס' מורכבת בילקוט הפרוטומים מס' 2942 ביום 4.10.18</p>

שמות וזחיות:

שם שר התשתית	מספר חוק	תאריך	סוג	שם שר התכנון	מספר חוק	תאריך	סוג
משרד התשתית	עיריית נשר	16.08.18	תכנית	משרד התכנון והערים	006462147	16.08.18	תכנית
משרד התשתית	עיריית חיפה	16.08.18	תכנית	משרד התכנון והערים	312786775	16.08.18	תכנית
משרד התשתית	עיריית חיפה	16.08.18	תכנית	משרד התכנון והערים	312786775	16.08.18	תכנית
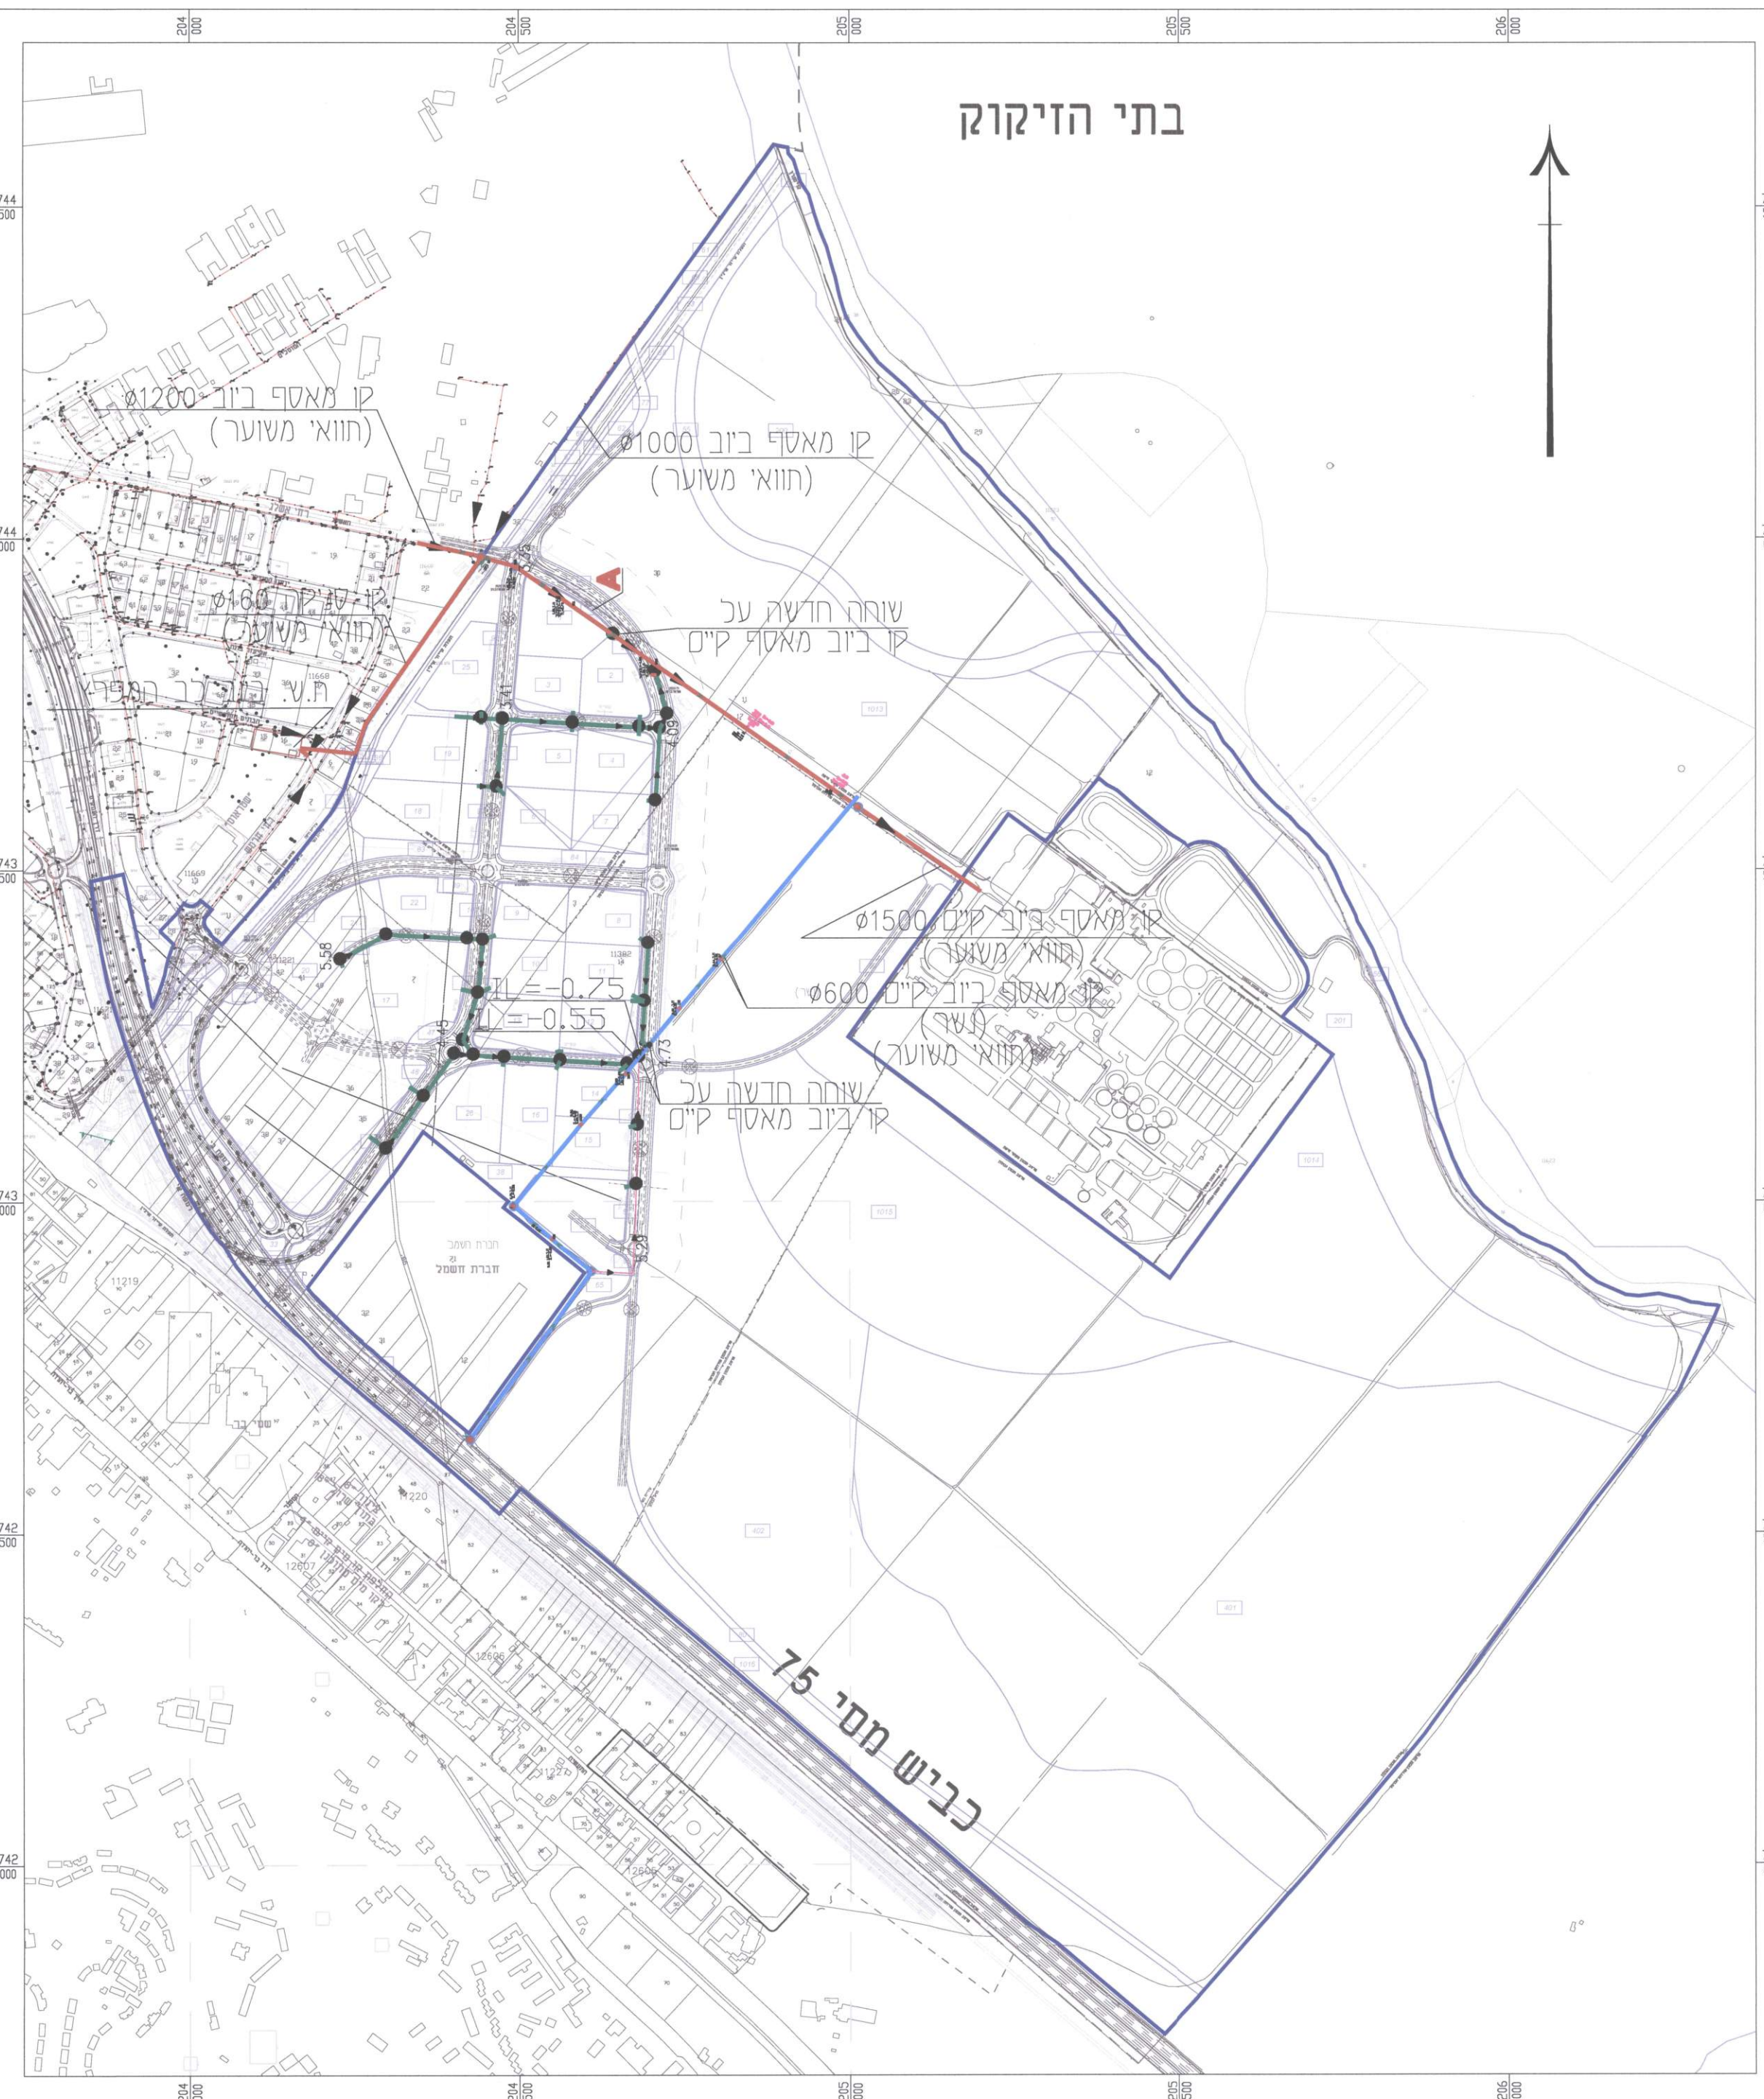

- מקרה:**
- מסחר ותעסוקה
 - גבול התכנית
 - קו ביוב של עיריית נשר קיים ללא שינוי
 - מיועד להתאמה לפיתוח חדש
 - קו ביוב של עיריית נשר קיים לביטול
 - קו ביוב עירוני מתוכנן
 - קו ביוב של עיריית חיפה קיים
 - הטיית קו ביוב קיים של עיריית נשר
 - שוחת ביוב עירונית קיימת ללא שינוי
 - שוחת ביוב עירונית קיימת לביטול
 - שוחת ביוב עירונית קיימת לשיפוץ
 - שוחת ביוב עירונית מתוכננת

- הערות:**
- סימון קווים קיימים נעשה על סמך מידע שנתקבל מעיריית אורו מסדיתה. אין לראות בסימון התוואי הצינורות כפי שמופיעים בתוכנית, סימון מדויק אלא משוער בלבד.

תאריך	תיאור
16.08.18	5 עדין
08.09.16	4 עדין
06.06.13	4 עדין
8.02.12	3 עדין
17.01.11	2 עדין
10.05.10	1 עדין

לעיון למכרז לביצוע
 תאריך: 16.08.18

על הקבלן לבדוק את כל הנתונים במקום כל שינוי חייב את אישור המתכנן שם המימין:

שם הפרויקט: **עיריית נשר**

מס' תכנית: **1507**

קנה מידה: **1:5000**

תאריך: **01-1**

תכנון: **אזור תעסוקה ומסחר נשר - חיפה בפארק הקישון**

שרטוט: **נספח ביוב 1**

שם הקובץ: **1507-01_nispah_biuv**

עדה ברונפמן - מהנדסים יועצים
 תכנון מערכות מים ביוב כיבוי אש וספרינקלרים
 רח' היוזמה 3 סירת-הכרמל 3903203
 טל: 04-8233484 פקס: 04-8323533