

# מתחם 1 - מצב מוצע




תכנית מס' חכ/2311/זב/238

אזור תעסוקה ומסחר נשר - חיפה  
בפארק הקישון

## נספח מים

אחוד וחלוקה	מסכות ראשית	אופי התכנית
ללא הסמכת הבגלים	ועדה המחוזית	תכנית עניינן מכוונה להוציא ותתרים

מחזור: חיפה  
 מרחב תכנון מקומי: חיפה, מורדות כרמל, זבולון  
 רשות מקומית: עיריית חיפה, עיריית נשר, מ.א. זבולון  
 קנה מידה: 1 : 5000

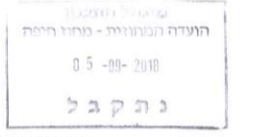

שלב: מיזם תנאים למתן תוקף מחודרת: 6 תאריך: 16.08.18

### חותמות מוסד התכנון:


### שמות וחתימות:

שם	תפקיד	חתימה
יוסף חתנית	מנהל תכנון	
מניס חתנית	מנהל תכנון	
בעל חזקת במקום	מנהל תכנון	
עורך התכנית	מנהל תכנון	
מתכנן מים וביוב	מנהל תכנון	

### מקרה:

- מסחור ותעסוקה
- גבול התכנית
- החלפת קו מים קיים 4"
- קו מים 8" שכ עריית נשר
- מגוף מחוננו
- קו מים מחוננו
- קו מים קיים שכ עריית נשר (ככא שינוי)
- קו מים אפציוני(טל מקורות)

עודכן	16.08.18	א.ד.
עודכן	08.09.16	א.ד.
עודכן	06.06.13	א.ד.
עודכן	08.02.12	א.ד.
עודכן	17.01.11	א.ד.
עודכן	10.05.10	א.ד.
עודכן	16.08.18	א.ד.

**לעיון למכרז לביצוע**


1507 מס' חכנית: 02-1

1:5000 תאריך: 14.04.10

אזור תעסוקה ומסחר נשר - חיפה בפארק הקישון

נספח מים 1

עדה ברונפמן - מהנדסים יועצים  
 תכנון מערכות מים ביוב כיבוי אש וספרינקלרים  
 רח' היוזמה 3 טירת-הכרמל 3903203  
 מל: 04-8233484 קמס: 04-8323533

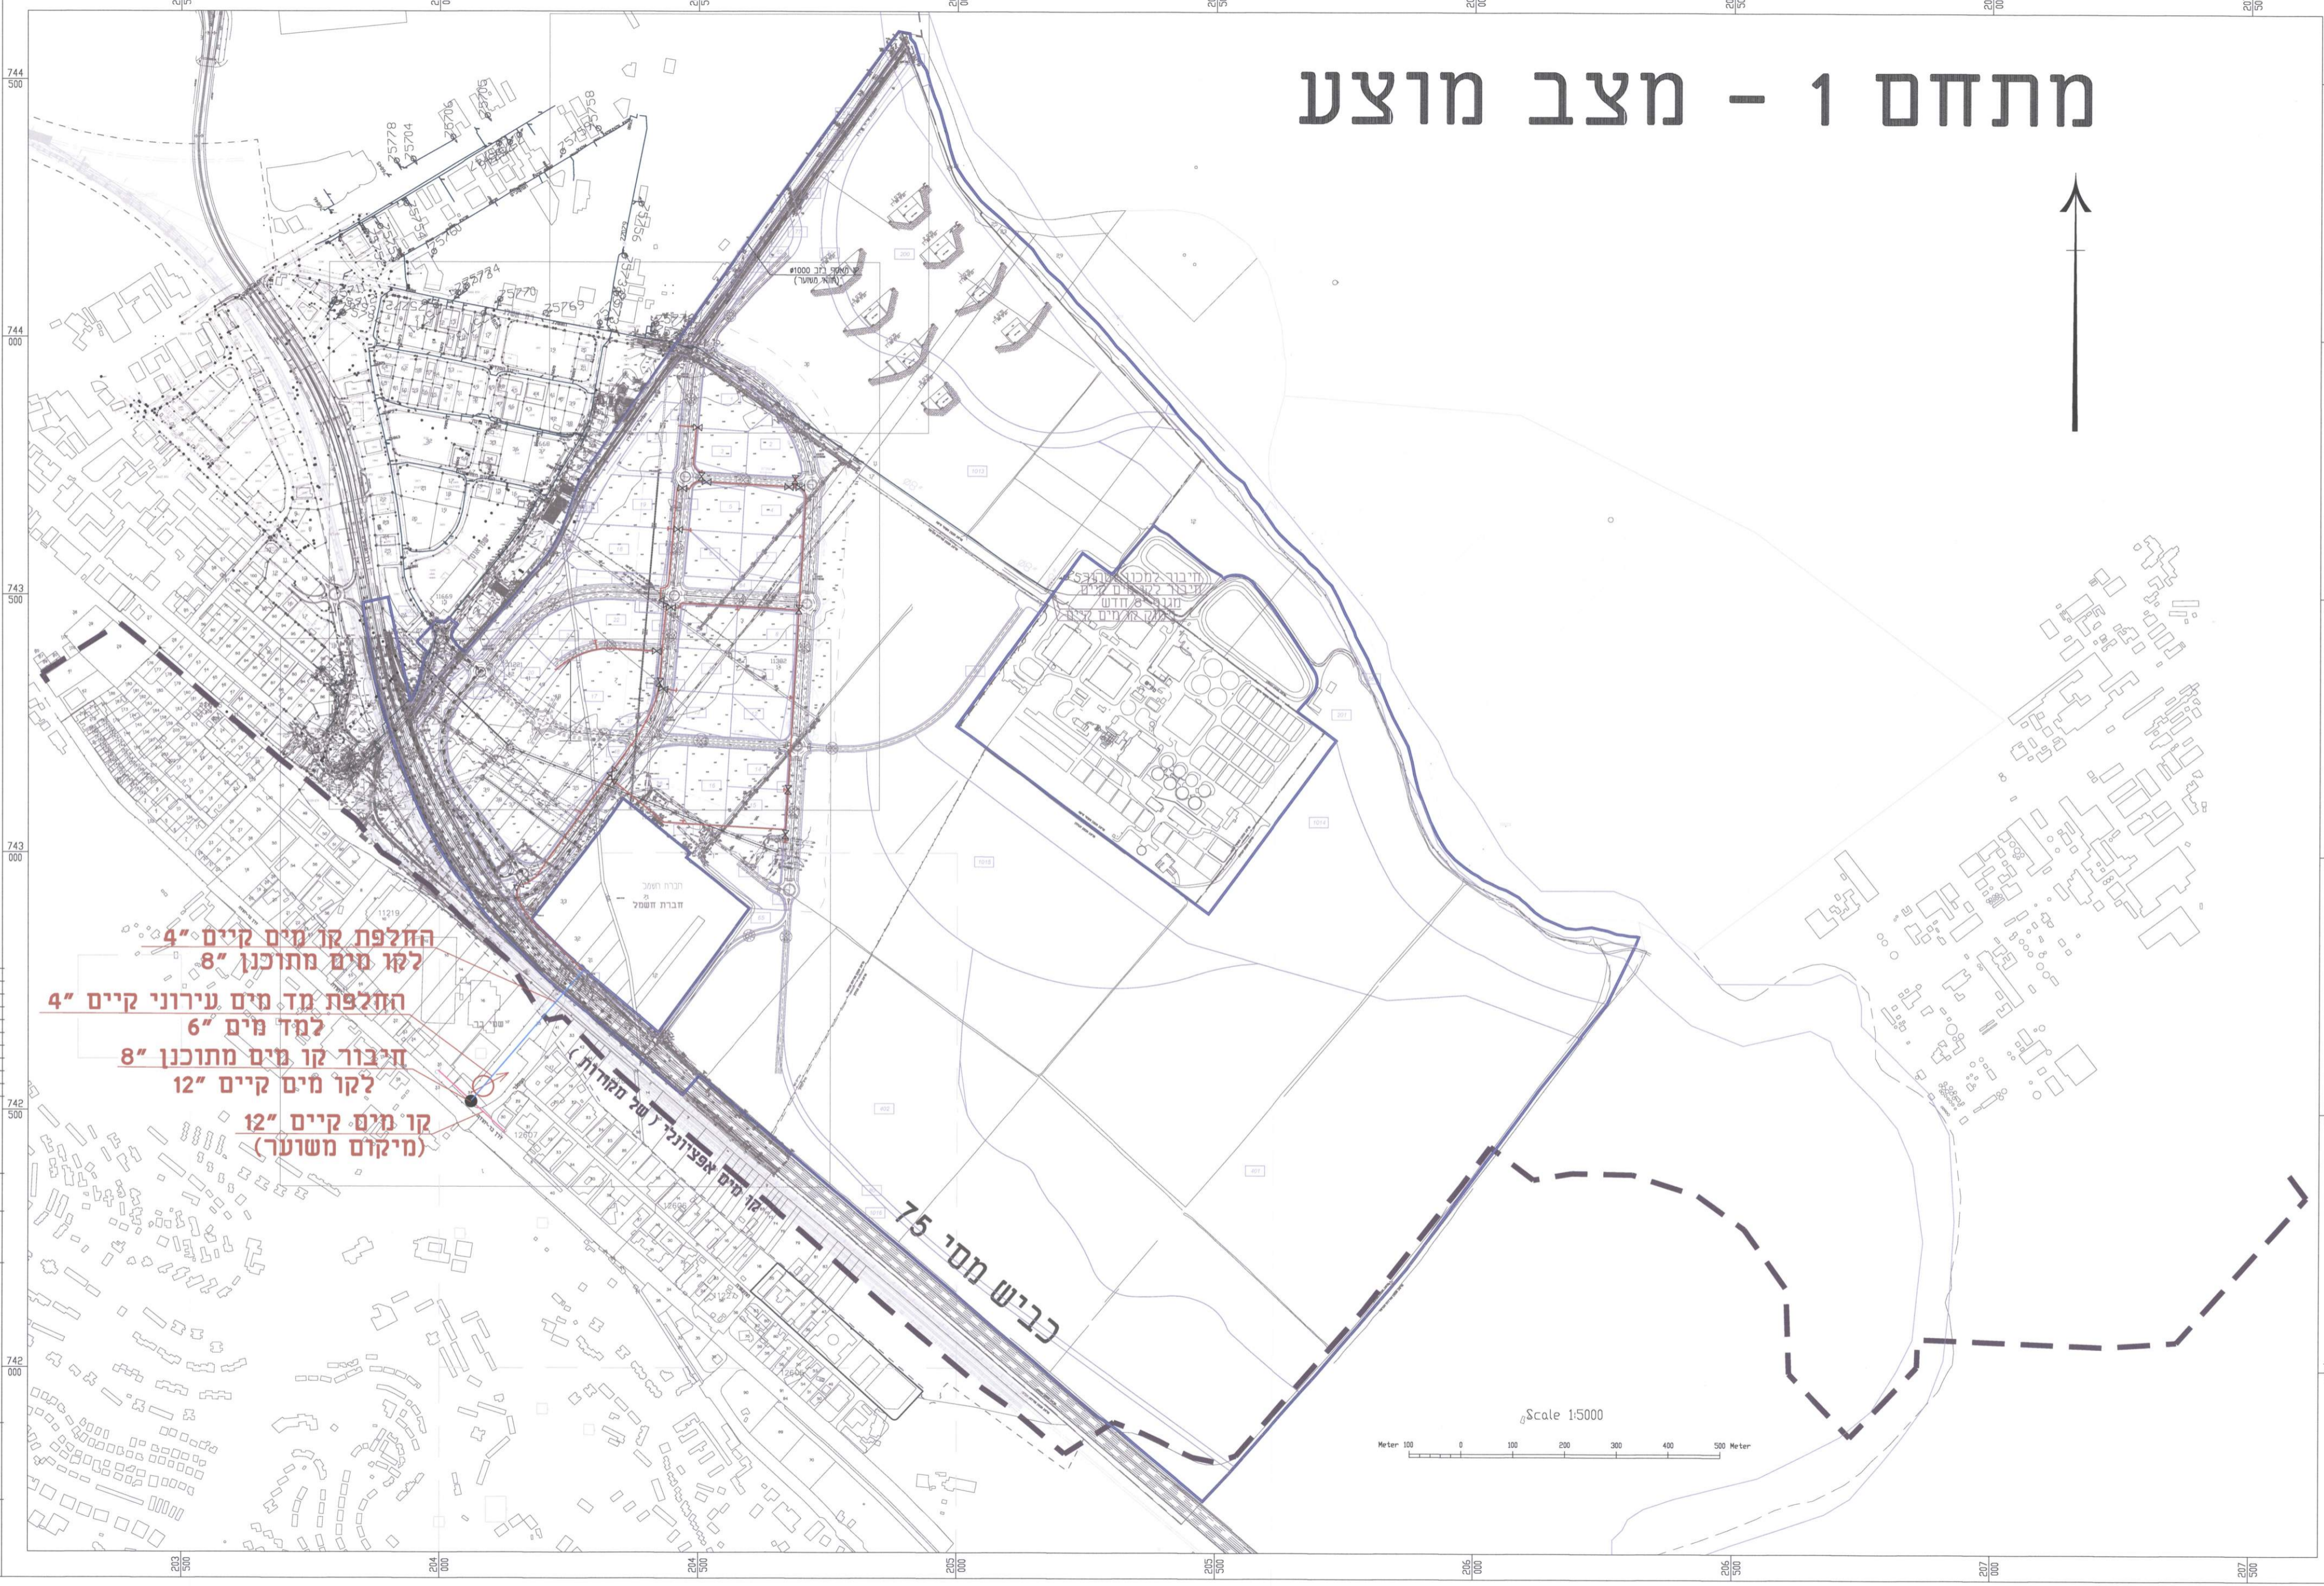

החלפת קו מים קיים 4" לקו מים מתוכנן 8"

החלפת קו מים עירוני קיים 4" למד מים 6"

חיבור קו מים מתוכנן 8" לקו מים קיים 12"

קו מים קיים 12" (מיקום משוער)

