




עיריית באקה אלגרביה
על שטח
אדריכל ומתכנן ערים

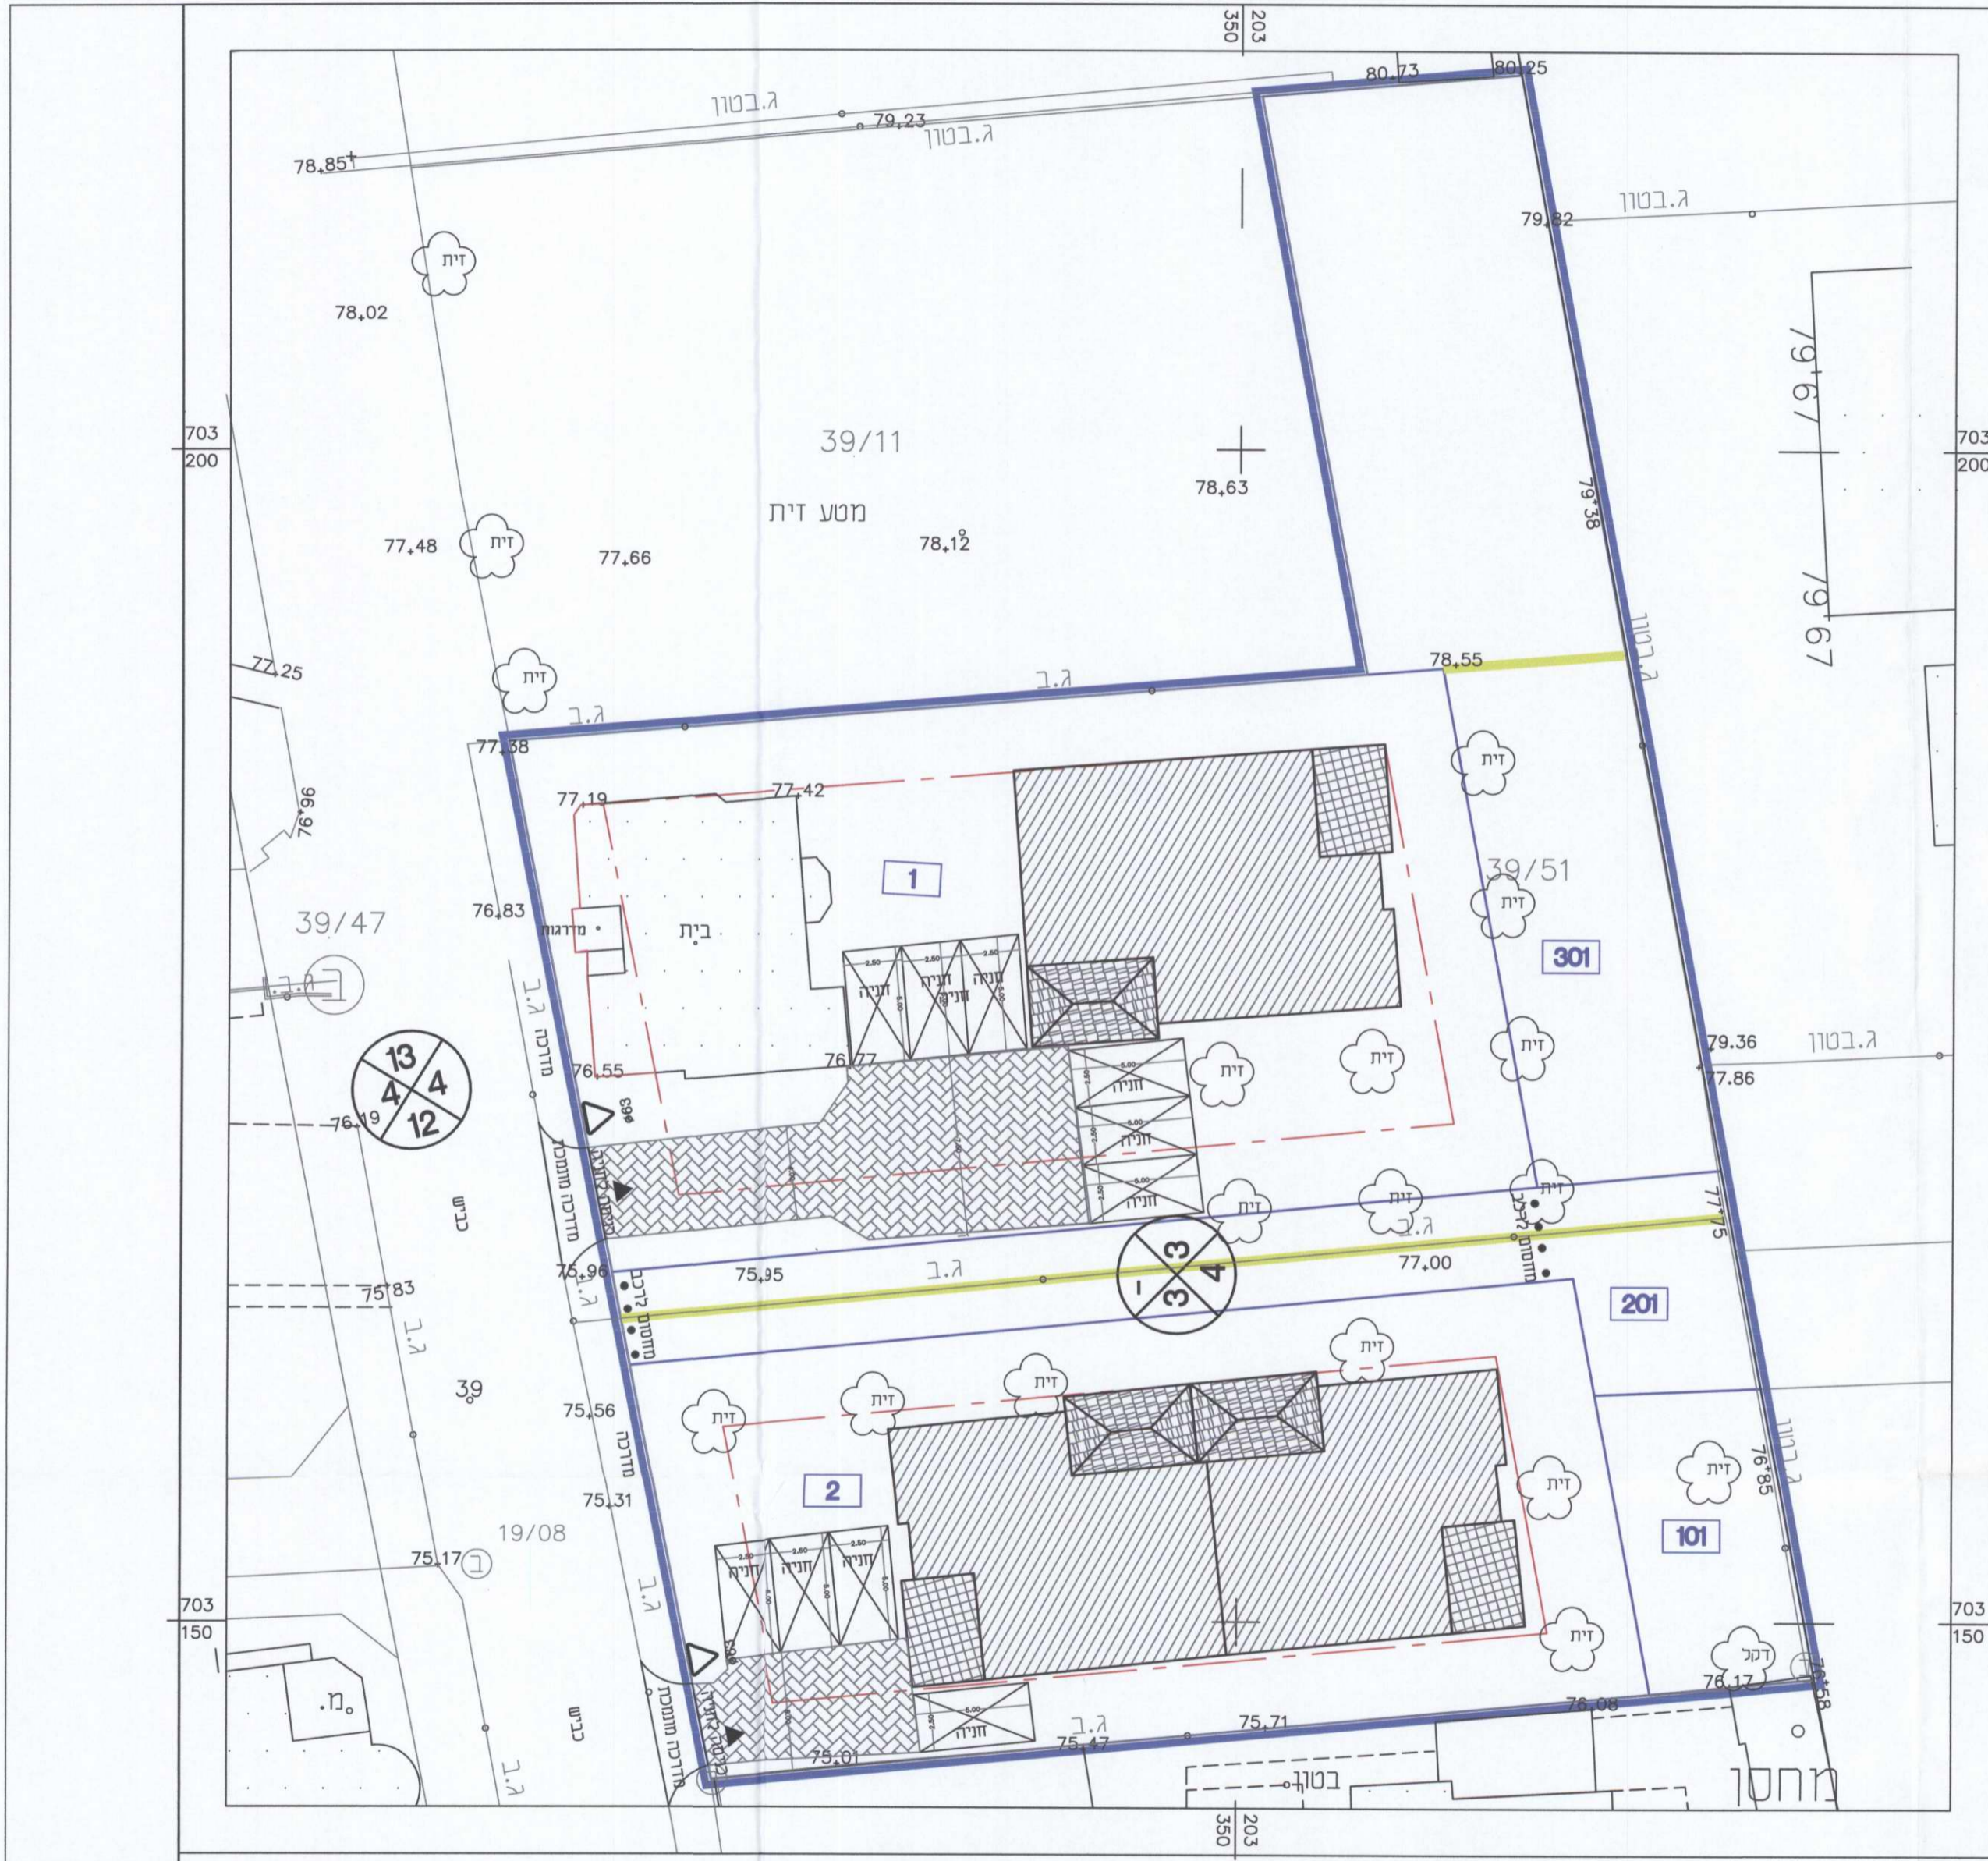

חוק התכנון והבנייה, התשכ"ה - 1965
תכנית מפורטת

מס' 354-0112771

שם התכנית
חיבור שביל אבן חילדון
בבאקה אלגרביה

נספח חניה	גליון	מתוך
מחזור	חיפה	מינהל התכנון הועדה המחוזית - מחוז חיפה
מרחב תכנון מקומי	עירון	20-12-2015 נתקבל
רשות מקומית	באקה אלגרביה	
ישוב	באקה	
תאריך	8/8/2015	

שם התרשים	קנ"מ
נספח חניה	250
תרשים סביבה	
תרשים התמצאות	

שמות וזחתימות:		שם:	
עורך הנספח	שם קטאי	תאריך:	שם התאגיד
גורם מאשר	שם פרטי ושם משפחה	תאריך:	שם התאגיד

טבלת מאזן חניית:			
תח"מ	שימוש	שטח בנייה (מ"ר)	מקומות חנייה מתוכננים
1	מגורים	6 דירות עד 120 מ"ר	6 פרטי
2	מגורים	4 דירות מעל 120 מ"ר	4 פרטי

הועדה המקומית לתכנון ובניה - עירון
ואדי עארה

שינוי תכנית מתאר מס' 354-0112771

הומלץ להפקדה

29/10/13 מיום 2013009

השוכן מס' 2013009 מיום 29/10/13
החלטת הוועדה המחוזית
לכונן ובניה - מתקבל

הודעה על אישור תכנית מס'

פורסמה בילקוט הפרסומים מס'

כיום

מינהל התכנון - מחוז חיפה
חוק התכנון והבנייה, תשכ"ה - 1965
הועדה המחוזית החליטה ביום:
25.3.15
לאשר את התכנית
מס' 31.1.16
תאריך: 31.1.16
משרד התכנון והבניה
ממונה על מחוז חיפה