חוק התכנון והבניה, התשכ"ה – 1965
תכנית מפורטת

מסי 302-0109983

שם התכנית:
שינוי יעוד אתר לבניין ציבורי לאזור מגורים בבית אליעזר חדרה

נספח עצים	גיליון 1 מתוך 1
מחוז	חיפה
מרחב תכנון מקומי	חדרה
רשות מקומית	עירית חדרה
ישוב	חדרה
איחוד וחלוקה	ללא איחוד וחלוקה
תוכנית בסמכות	מחוזית
הוראות לתכנון תלת מימד	לא
תאריך	09.08.2015
שלב	מילוי תנאים למתן תוקף
מהדורה	1
שטח התוכנית	21.587 דונם
קנה מידה	1:500

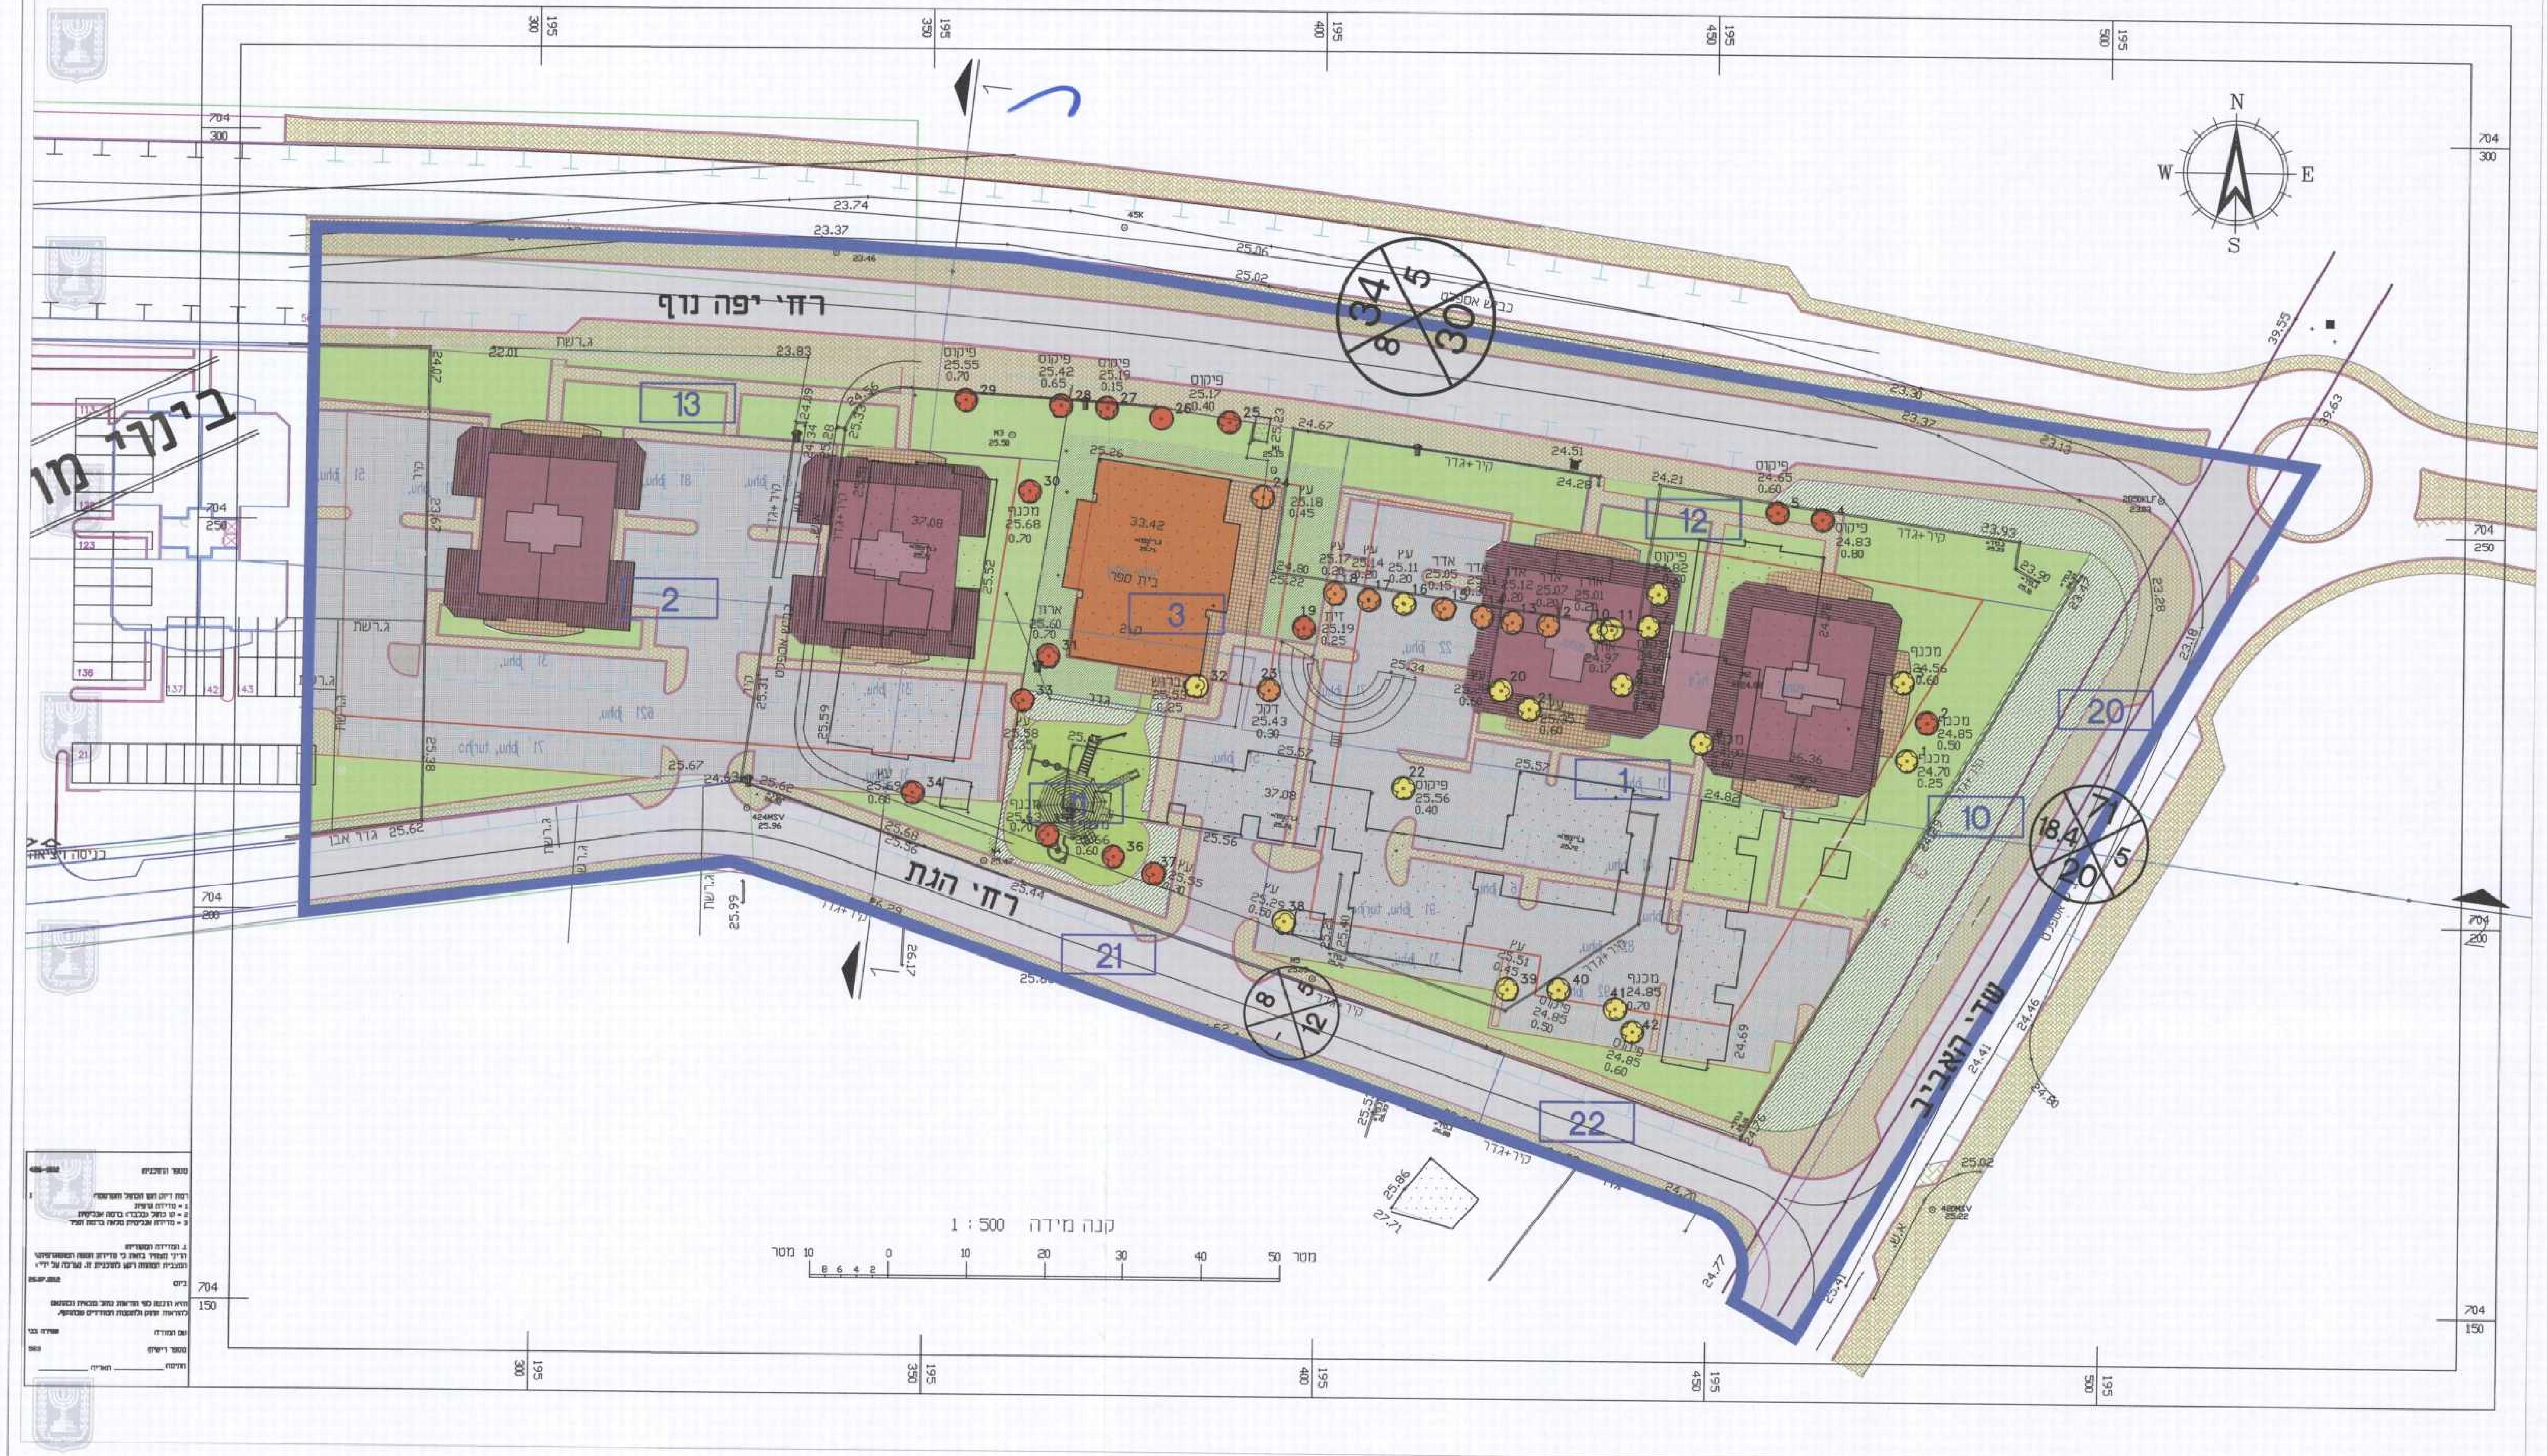

מקרא

- מבנה מוצע
- שטח חניה
- שטח מבנה ציבור קיים
- שטח ציבורי פתוח
- שטח פרטי פתוח
- גבול תכנית
- קווי בנין
- קו חשמל מתח גבוה
- מספר תא שטח
- מספר בדרך / קו בניין / רוחב דרך
- מספר גוש
- גבול גוש
- מספר חלקה
- גבול חלקה

- 18 עץ לעקירה
- 8 עץ להעתקה
- 16 עץ לשימור

הועדה המקומית לתכנון ולבניה
חדרה
תכנית מ.ע. מס'/חד
הועדה המקומית בישיבתה מס' 2013009
מיום: 15.10.13 החליטה להמליץ על הפקדת התכנית הנקובה לעיל.

משרד הפנים
הועדה המחוזית לתכנון ולבניה
מחוז חיפה
15-10-2015
נתקבל

משרד הפנים מחוז חיפה
חוק התכנון והבניה תשכ"ה-1965
הועדה המחוזית החליטה ביום: 17.6.15
לאשר את התכנית
יוסף משלב
יו"ר הועדה המחוזית
תאריך 18.10.15

טל. 04-8577439 פקס: 41