



מינהל התכנון
הועדה המחוזית - תל אביב
2.5.2016
ג ת ס ב ל

רשימת עצים בגוש 10103 חלקה 344 10/01/2016

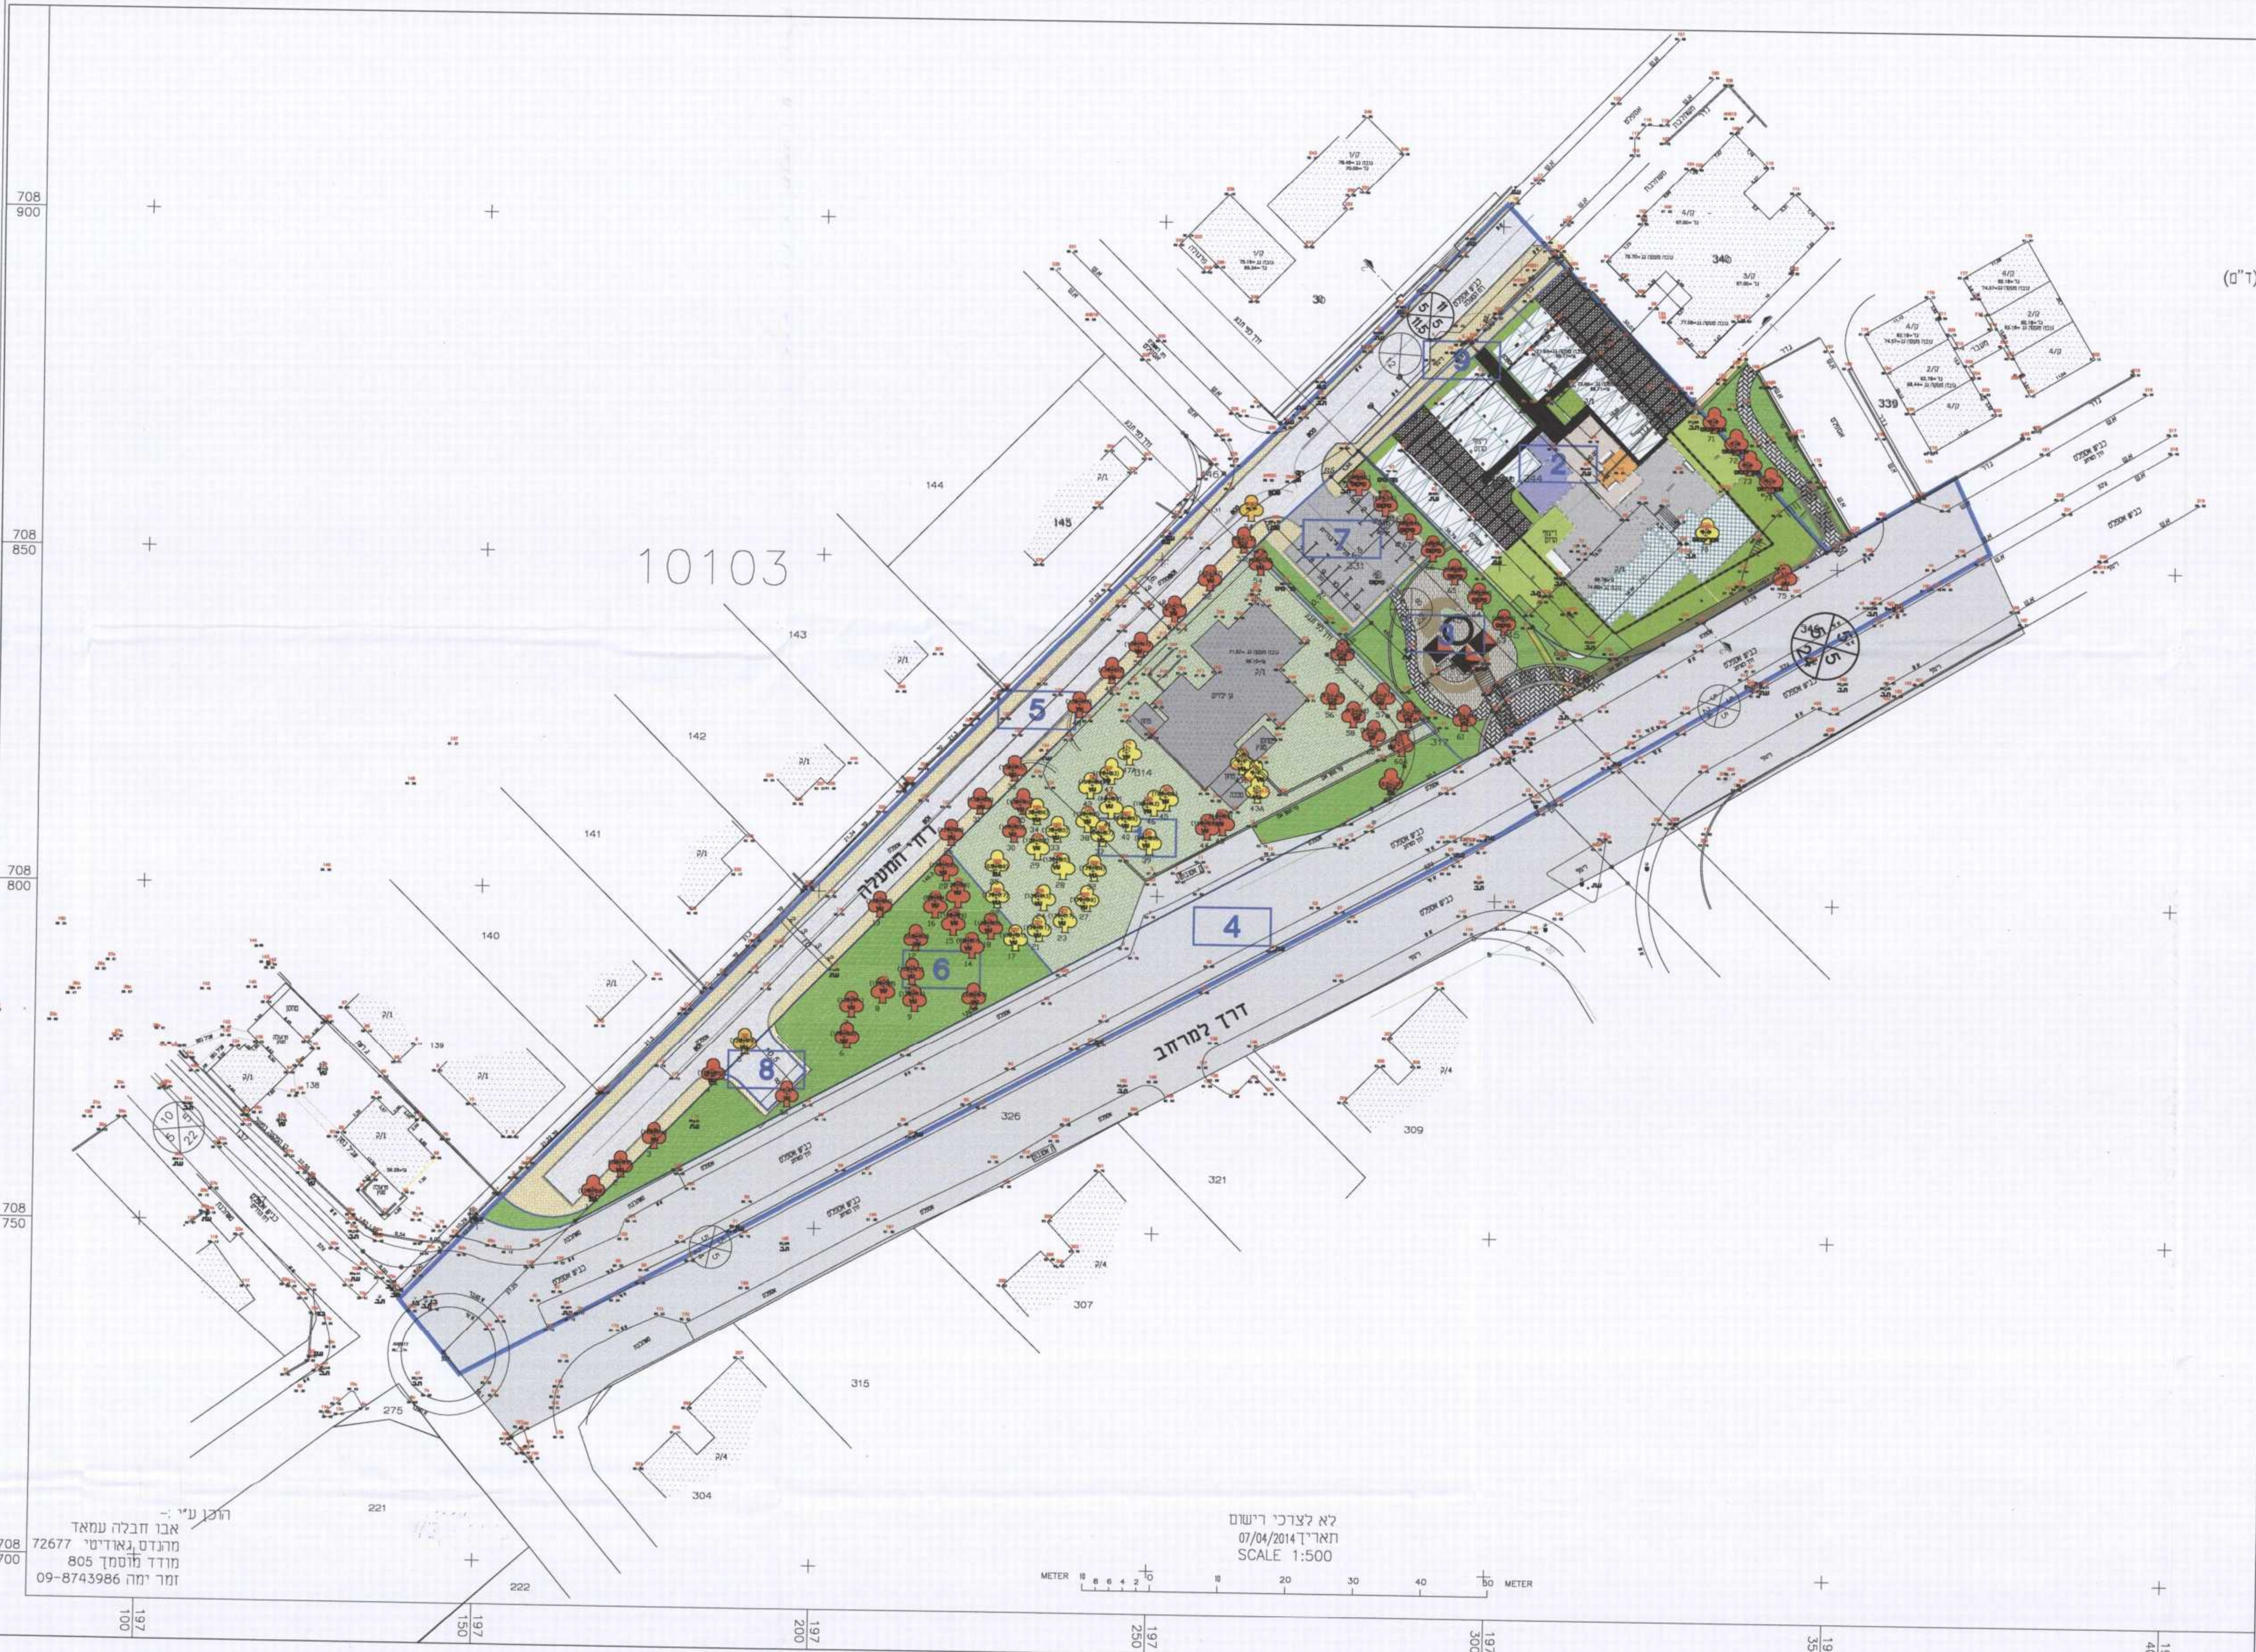

אבו חבלה עמאד
מנדט נאודים 72677
מועד חוסטן 805
זמר ימה 09-8743986

לא לצרכי רישום
תאריך: 07/04/2014
SCALE 1:500

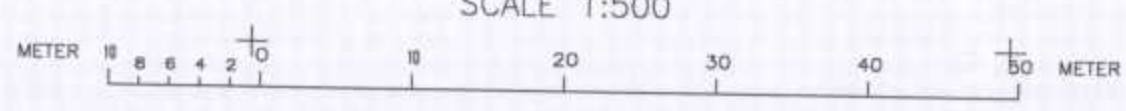

קט"מ	העץ	סוג העץ	קוטרו בג"ע	גובה עץ	קוטרו עלווה	פעולה
1	עציטה	אורן	0.4	13	5	שימור
2	עציטה	אורן	0.5	12	5	שימור
3	עציטה	אורן	0.35	15	4.5	שימור
4	עציטה	אורן	0.3	12	4	שימור
5	עציטה	אורן	0.3	12	4	העתקה
5A	עציטה	אורן	0.4	12	4	שימור
6	אורן	אורן	0.4	12	4	שימור
7	אורן	אורן	0.45	12	4	שימור
8	אורן	אורן	0.35	12	4	שימור
9	אורן	אורן	0.5	12	4	שימור
10	אורן	אורן	0.4	12	4	שימור
11	אורן	אורן	0.3	12	4	שימור
12	אורן	אורן	0.3	12	4	שימור
13	עציטה	אורן	0.2	11	3	שימור
14	אורן	אורן	0.25	15	3	שימור
15	אורן	אורן	0.3	15	5	שימור
16	אורן	אורן	0.45	15	5	שימור
17	אורן	אורן	0.4	15	5	כריתה
18	אורן	אורן	0.4	15	5	שימור
19	אורן	אורן	0.25	15	5	שימור
20	אורן	אורן	0.2	6.5	2.5	שימור
21	אורן	אורן	0.35	15	5	כריתה
22	אורן	אורן	0.3	15	5	כריתה
23	אורן	אורן	0.4	15	5	כריתה
24	אורן	אורן	0.3	15	5	כריתה
25	אורן	אורן	0.3	15	5	כריתה
26	עציטה	אורן	0.5	11	4.5	שימור
27	אורן	אורן	0.3	15	5	כריתה
28	אורן	אורן	0.4	15	5	כריתה
29	אורן	אורן	0.4	15	5	כריתה
30	אורן	אורן	0.3	15	5	שימור
31	עציטה	אורן	0.4	10	4	שימור
32	אורן	אורן	0.35	15	5	כריתה
33	אורן	אורן	0.35	15	5	כריתה
34	אורן	אורן	0.4	15	5	כריתה
35	אורן	אורן	0.5	15	5	שימור
36	עציטה	אורן	0.3	15	5	שימור
37	אורן	אורן	0.4	15	5	כריתה
38	אורן	אורן	0.4	15	5	כריתה
39	אורן	אורן	0.4	15	5	כריתה
40	אורן	אורן	0.3	15	5	כריתה
41	אורן	אורן	0.25	15	5	כריתה
42	אורן	אורן	0.3	15	5	כריתה
43	אורן	אורן	0.25	15	5	שימור
43A	אורן	אורן	0.2	15	5	כריתה
43B	אורן	אורן	0.3	15	5	כריתה
43C	אורן	אורן	0.5	15	5	כריתה
44	אורן	אורן	0.3	15	5	שימור
45	אורן	אורן	0.4	15	5	כריתה
46	אורן	אורן	0.5	15	5	כריתה
47	אורן	אורן	0.45	15	5	כריתה
47A	אורן	אורן	0.5	15	5	כריתה
48	עציטה	אורן	0.4	11	3.5	שימור
49	עציטה	אורן	0.35	11	3.5	שימור
50	עציטה	אורן	0.35	11	3.5	שימור
51	עציטה	אורן	0.4	11	4	שימור
52	עציטה	אורן	0.25	11	3.5	שימור
53	עציטה	אורן	0.25	11	3.5	שימור
54	קליסטוס	אורן	0.1	7	4	העתקה
55	פיקוס	אורן	0.15	5	5	שימור
56	פיקוס	אורן	0.3	5	5	שימור
57	עציטה	אורן	0.2	6	4.5	שימור
58	פיקוס	אורן	0.2	5	4	שימור
59	עץ	אורן	0.2	4	4	שימור
60	אורן	אורן	0.2	4.5	4	שימור
61	אורן	אורן	0.25	5	5	שימור
62	אורן	אורן	0.25	5	5	שימור
63	פיקוס	אורן	0.8	15	16	שימור
64	פיקוס	אורן	1.3	15	16	שימור
65	פיקוס	אורן	0.9	15	14	שימור
66	פיקוס	אורן	1.5	15	14	שימור
67	פיקוס	אורן	0.7	12	12	שימור
68	פיקוס	אורן	0.4	15	12	שימור
69	פיקוס	אורן	1.7	15	22	שימור
70	אקליפטוס	אורן	1.5	15	6	כריתה
71	אקליפטוס	אורן	1.3	15	6	שימור
72	אקליפטוס	אורן	2X0.70	15	6	שימור
73	אקליפטוס	אורן	0.7	15	6	שימור
74	אקליפטוס	אורן	0.8	14.5	6	שימור
75	חרוב	אורן	0.5	6	6	שימור

עץ לשימור
עץ לדעתקה
עץ לכריתה

תאריך	17.9.14
מילוי תנאים לדפוס	28.10.15
מילוי תנאים למתן תוקף	10.1.16

מס' קמ"מ: 1:500
מס' פרטי: 1.2.13

תכנית מגורים ושחזי ציבור
מס' תכנית: 353-0124206

נספח עצים

מס' פרטי: 255-1

דוד אלחנני | אדריכלות נוף
אדריכלות נוף | תכנון סביבתי | עיצוב עירוני

קריבץ רחוב תל אביב 19245 | טל: 04-9895705/06 | פקס: 04-9895707
dofanof@gmail.com | office@la-nof.co.il | www.la-nof.co.il

מינהל התכנון - מחוז חיפה
חוק התכנון והבניה, תש"ח-1958
הועדה המחוזית לתכנון ולבניה
לאשר את התכנית
יוסף מילג
7.8.16
האגף לתכנון ולבניה

הודעה על אישור הכנת מס' פרטית כוללת הפרטים מס' 10103