
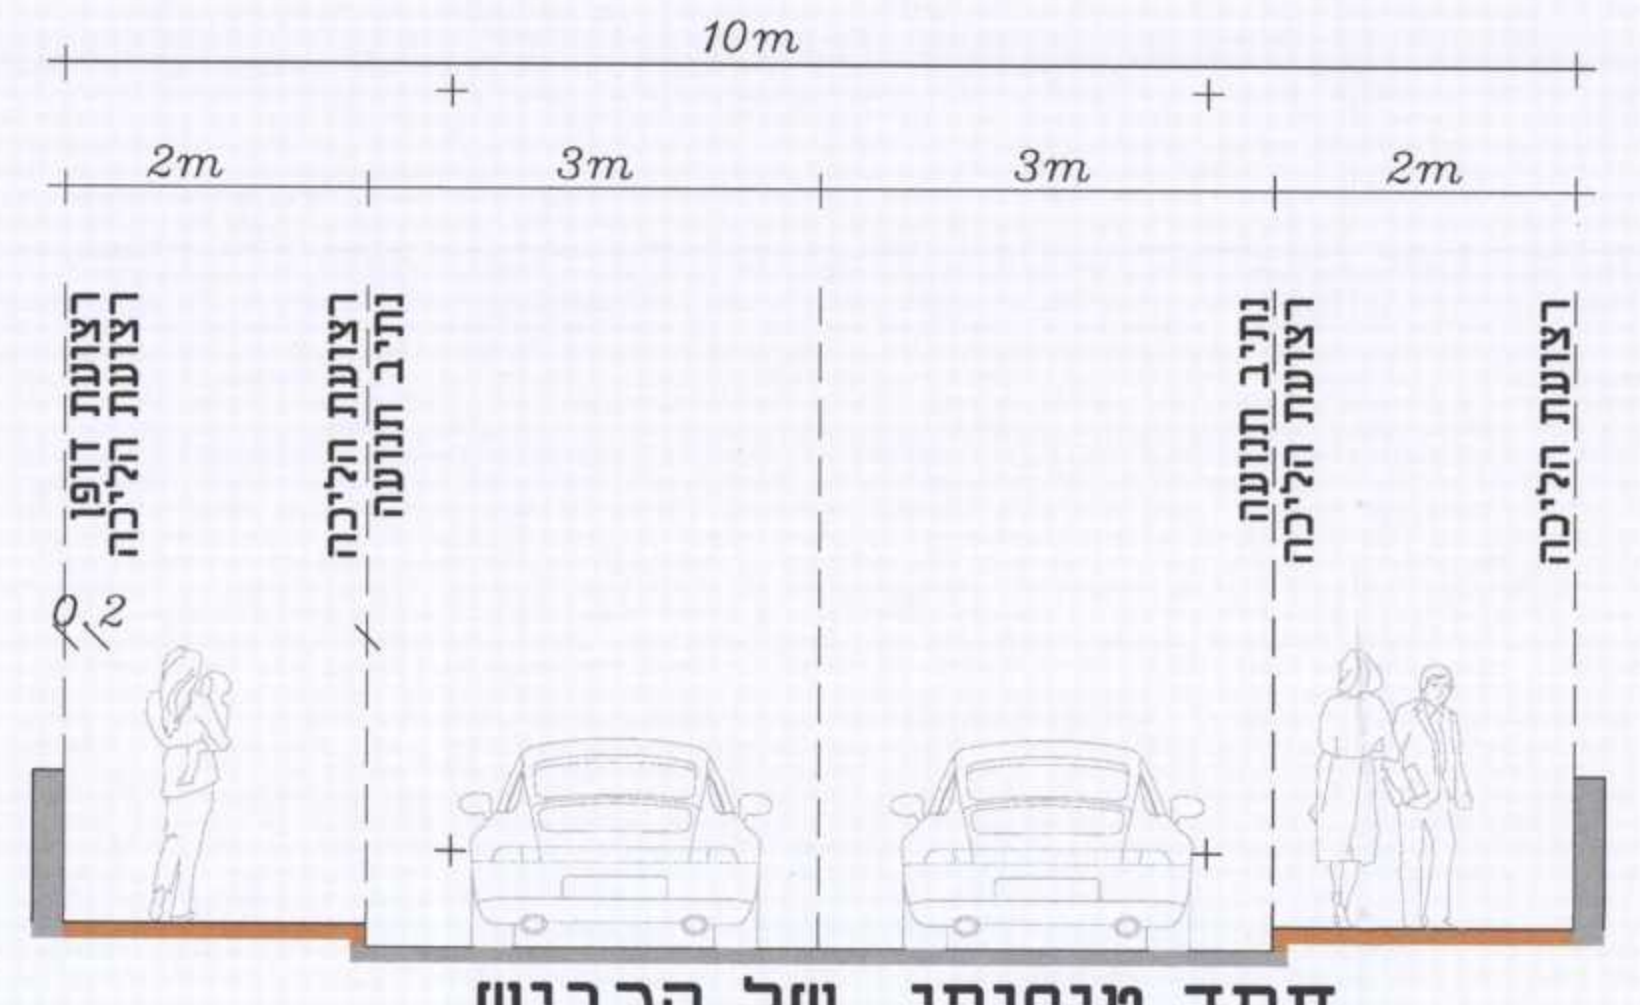



חוק התכנון והבנייה, התשכ"ה - 1965	
353-0124206	
מגורים ושטחי ציבור ברחוב המעלה פרדס - חנה	
נספח תנועה	
גליון 1 מתוך 1	
מחזור	חיפה
מרחב תכנון מקומי	פרדס חנה- כרכור
רשות מקומית	פרדס חנה- כרכור
ישוב	פרדס חנה
תאריך	13.01.16
שם התרשים	קני"מ
נספח תנועה	1250
תרשים נוסף	-
תרשים נוסף	-
שמות וחתימות:	
עורך הנספח	שם: סאמר זועבי
תאריך:	חתימה:

מינהל התכנון והבנייה, תשכ"ה - 1965
 תעודת תכנון - מס' 353-0124206
 25-07-2009
 נ ת ק 3 ל

הודעה לאישור תוכנית
 משרד הביטחון והגנה
 תאריך: 2.8.16

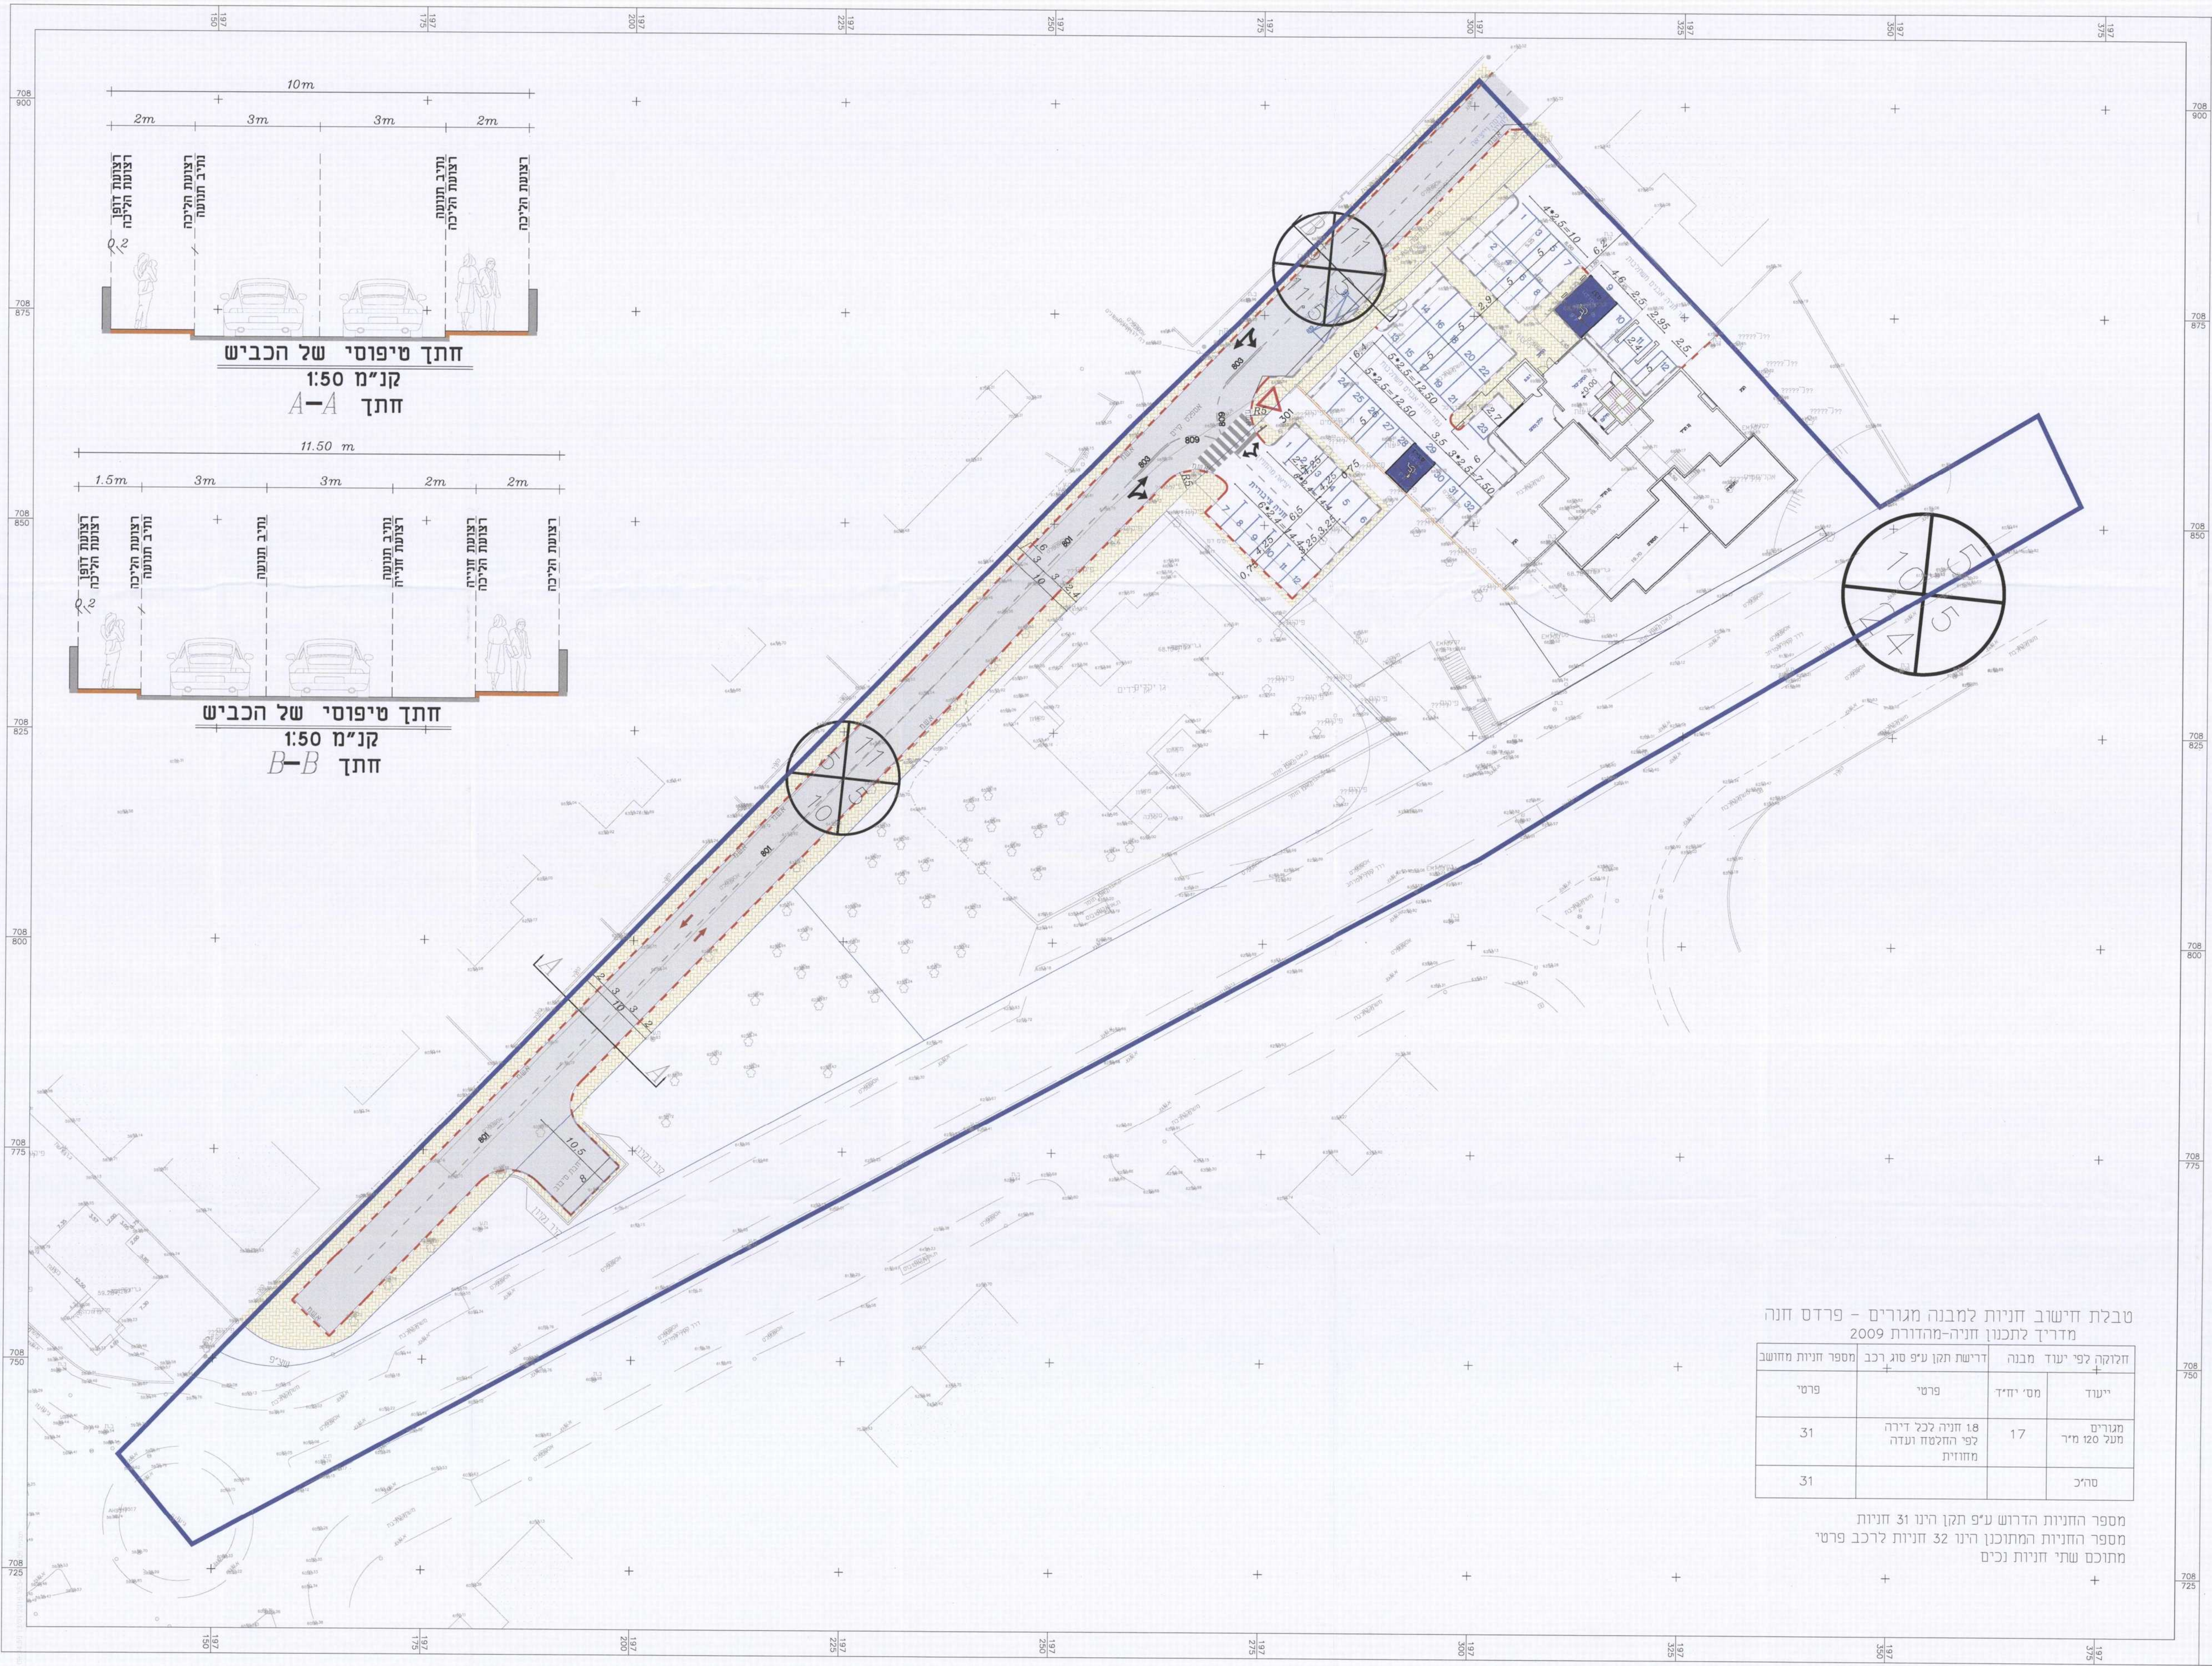

חתך טיפוסי של הכביש
 קני"מ 1:50
 חתך A-A

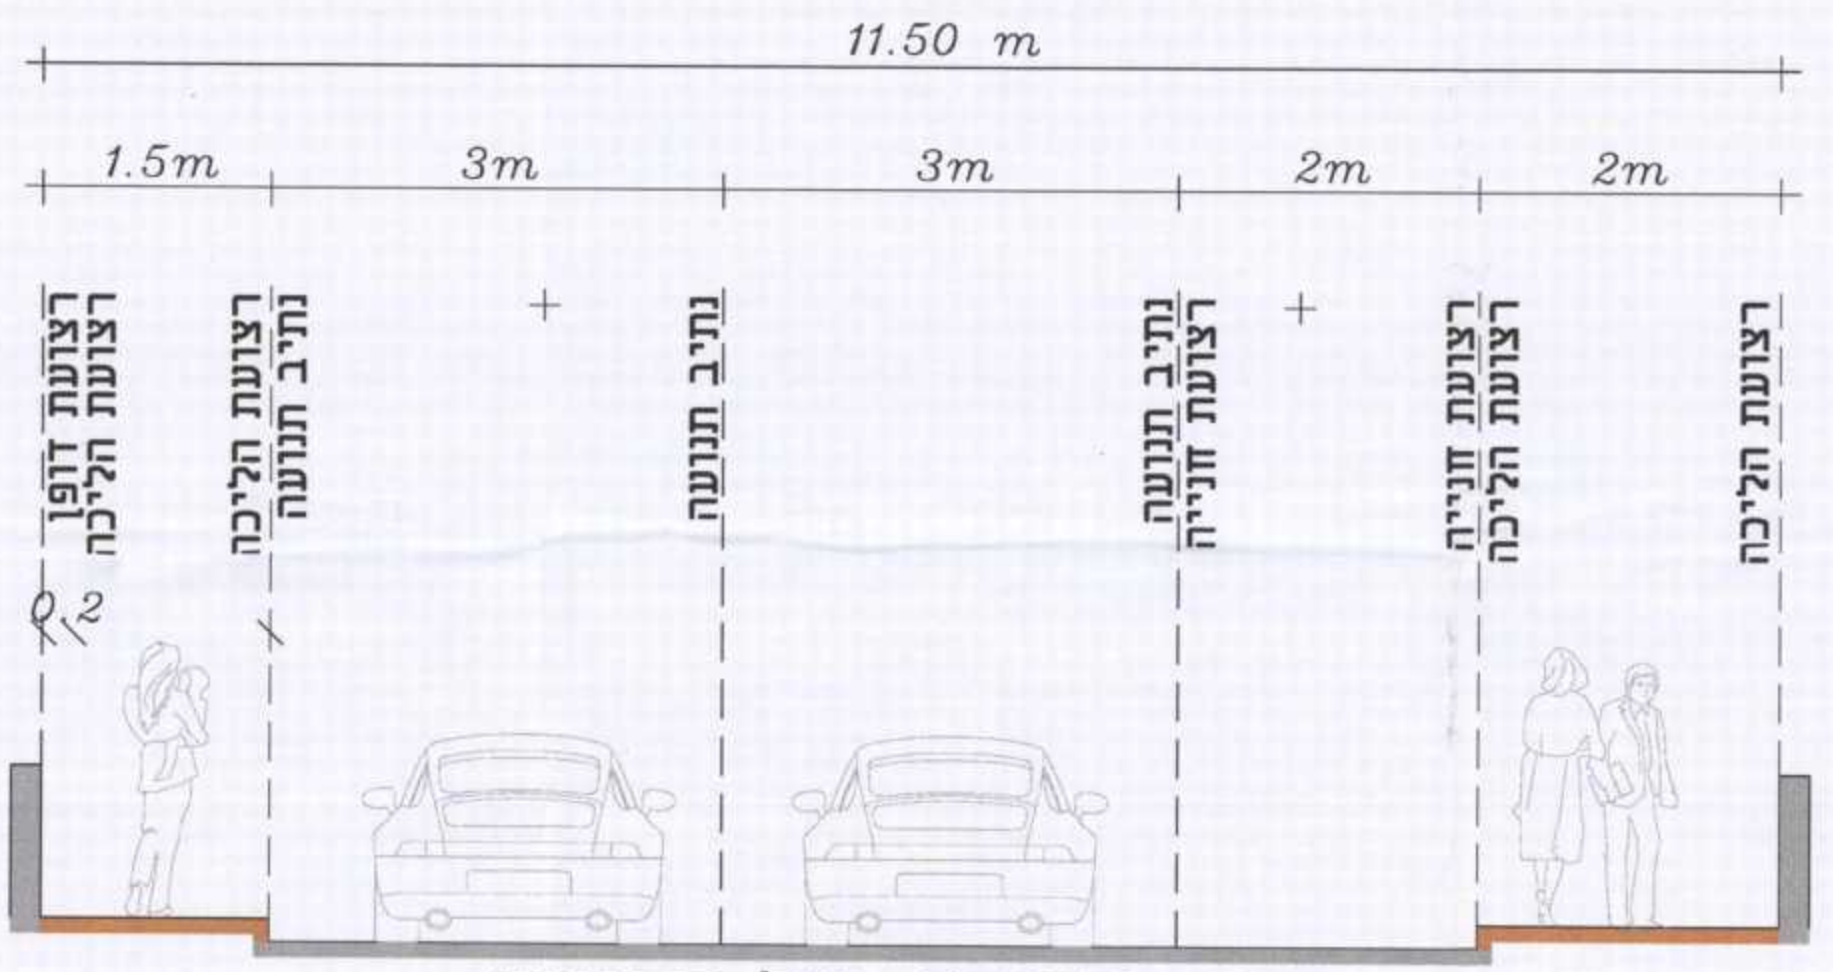

חתך טיפוסי של הכביש
 קני"מ 1:50
 חתך B-B

טבלת חישוב חניות למבנה מגורים - פרדס חנה
 מדריך לתכנון חניה-מהדורת 2009

חזקוקה לפי יעד מבנה	דרישת תקן ע"פ סוג רכב	מספר חניות מחושב
ייעוד	מס' יחיד	
מגורים מעל 120 מ"ר	17	31
סח"כ		31

מספר החניות הדרוש ע"פ תקן רינו 31 חניות
 מספר החניות המתוכנן רינו 32 חניות לרכב פרטי
 מתוכם שתי חניות נכים