




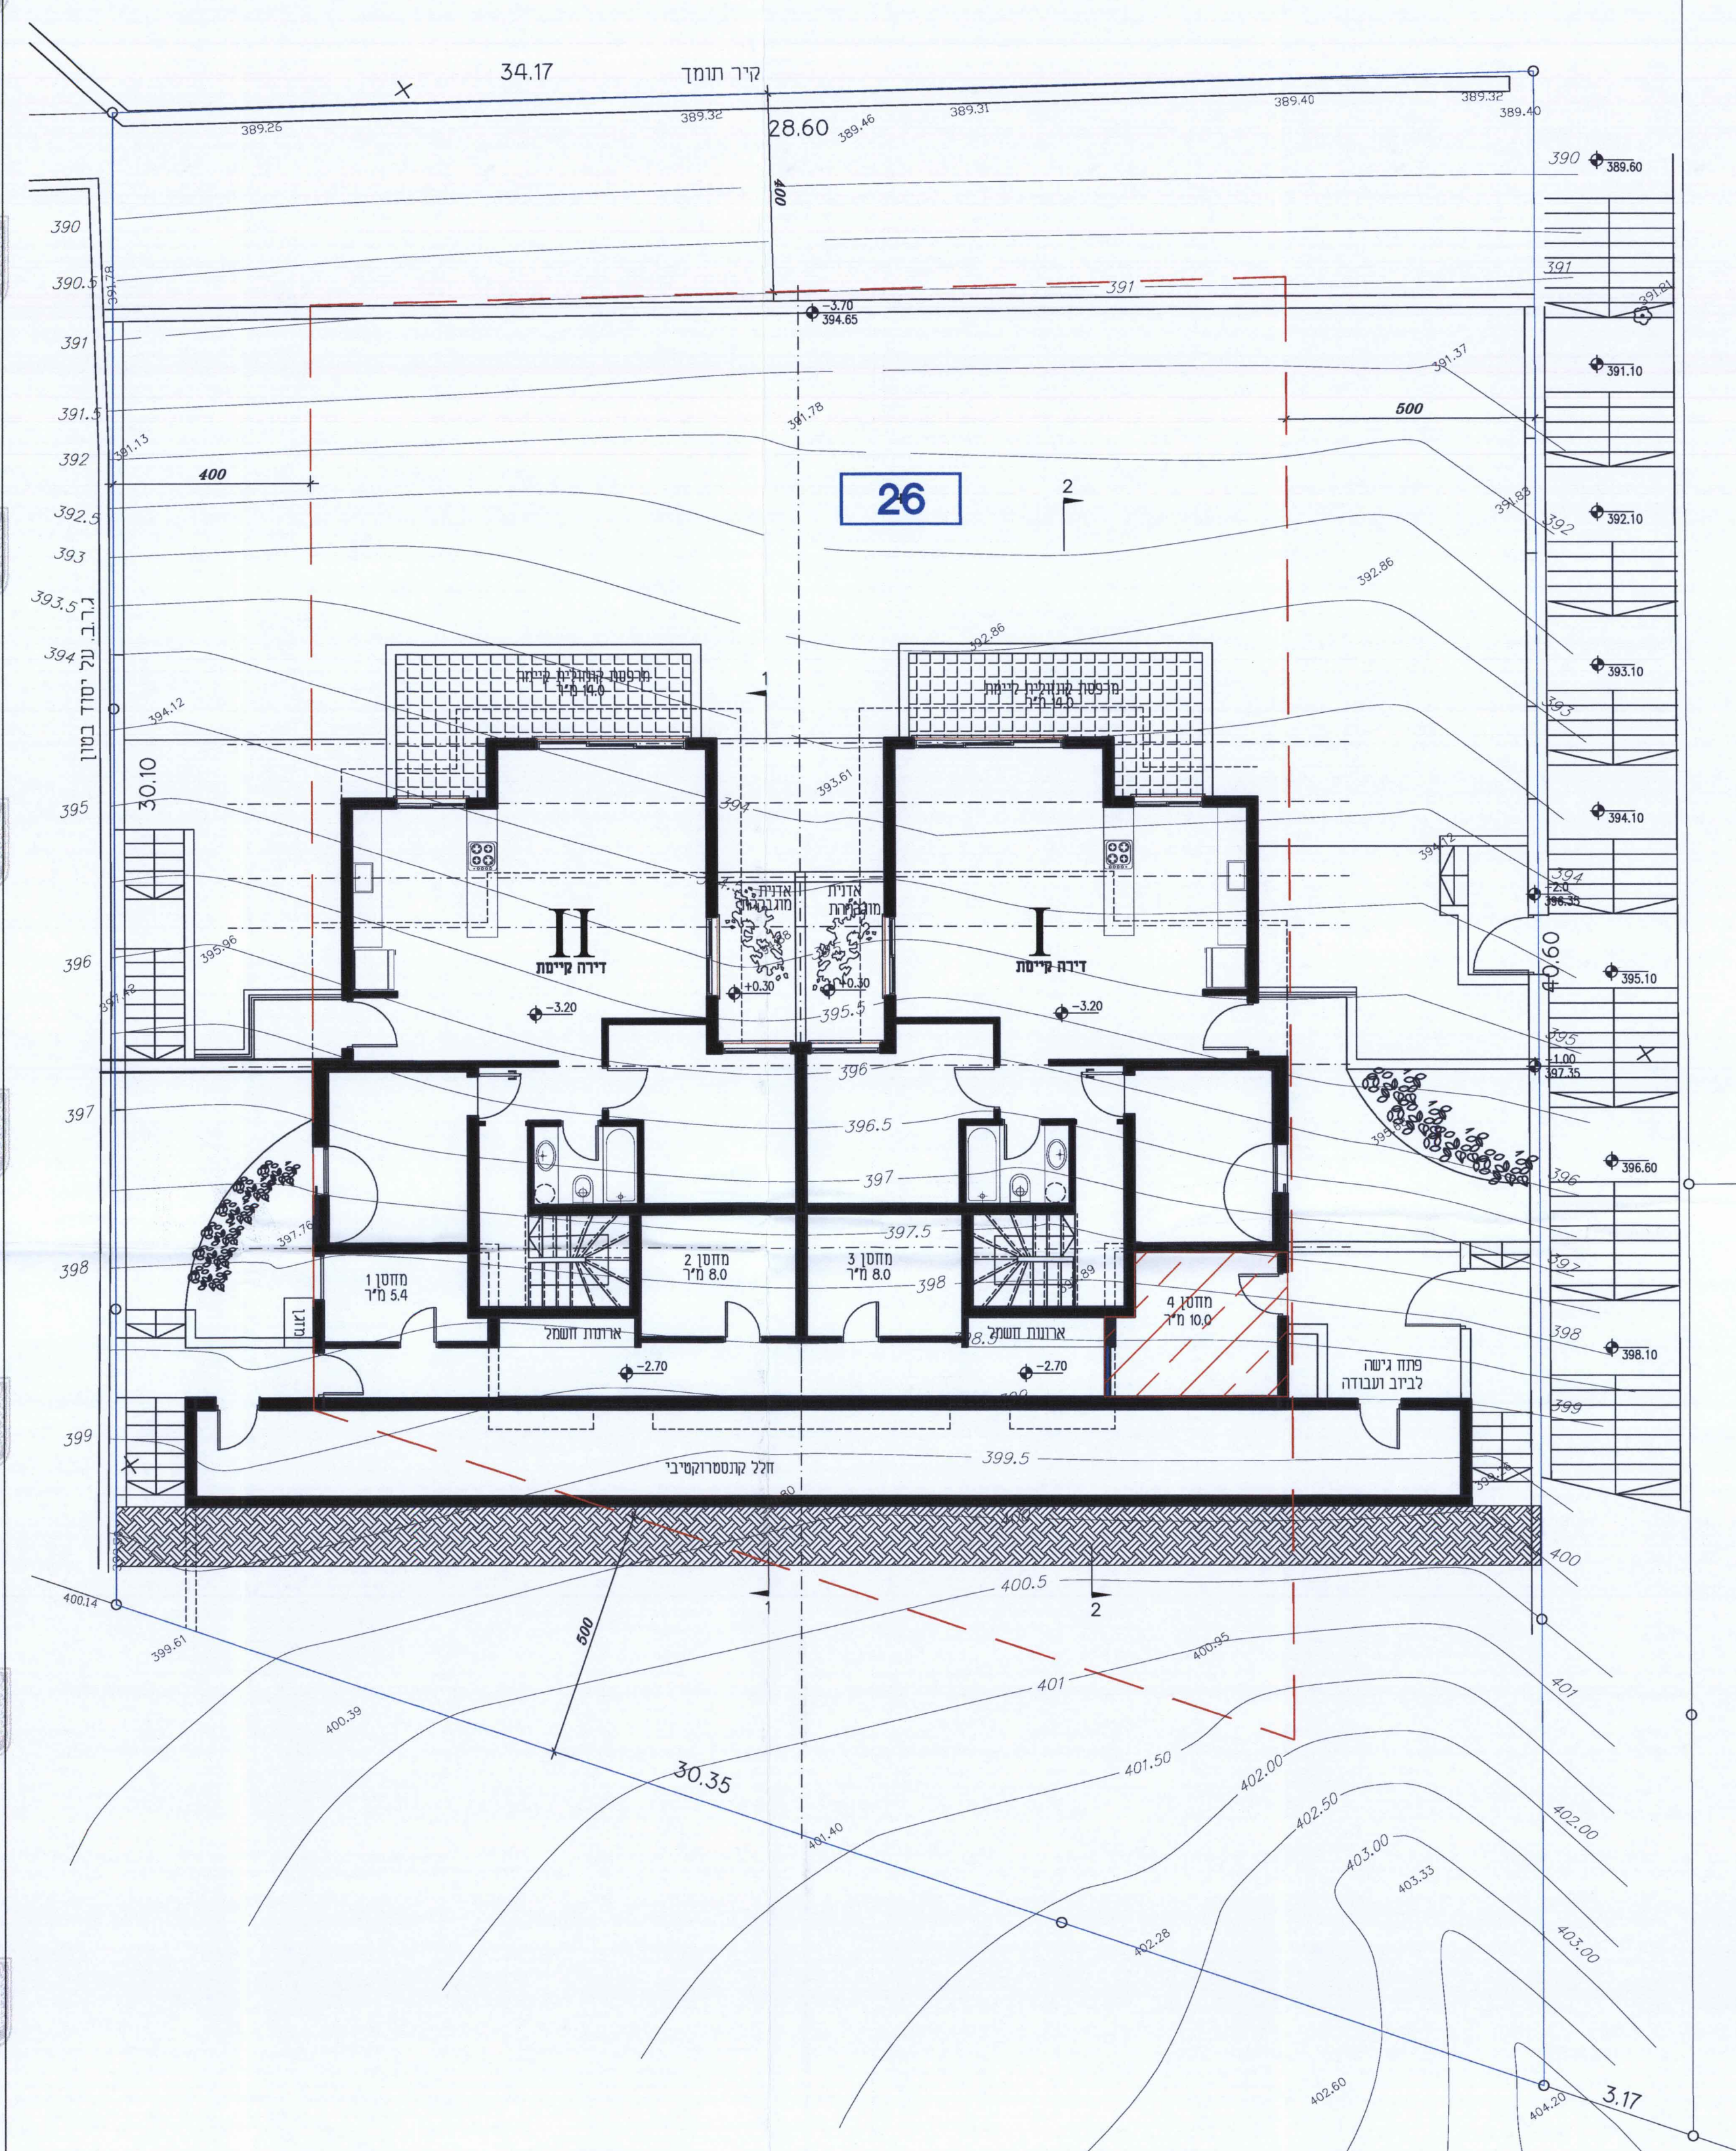


תכנית קומת קרקע קנ"מ 1:100

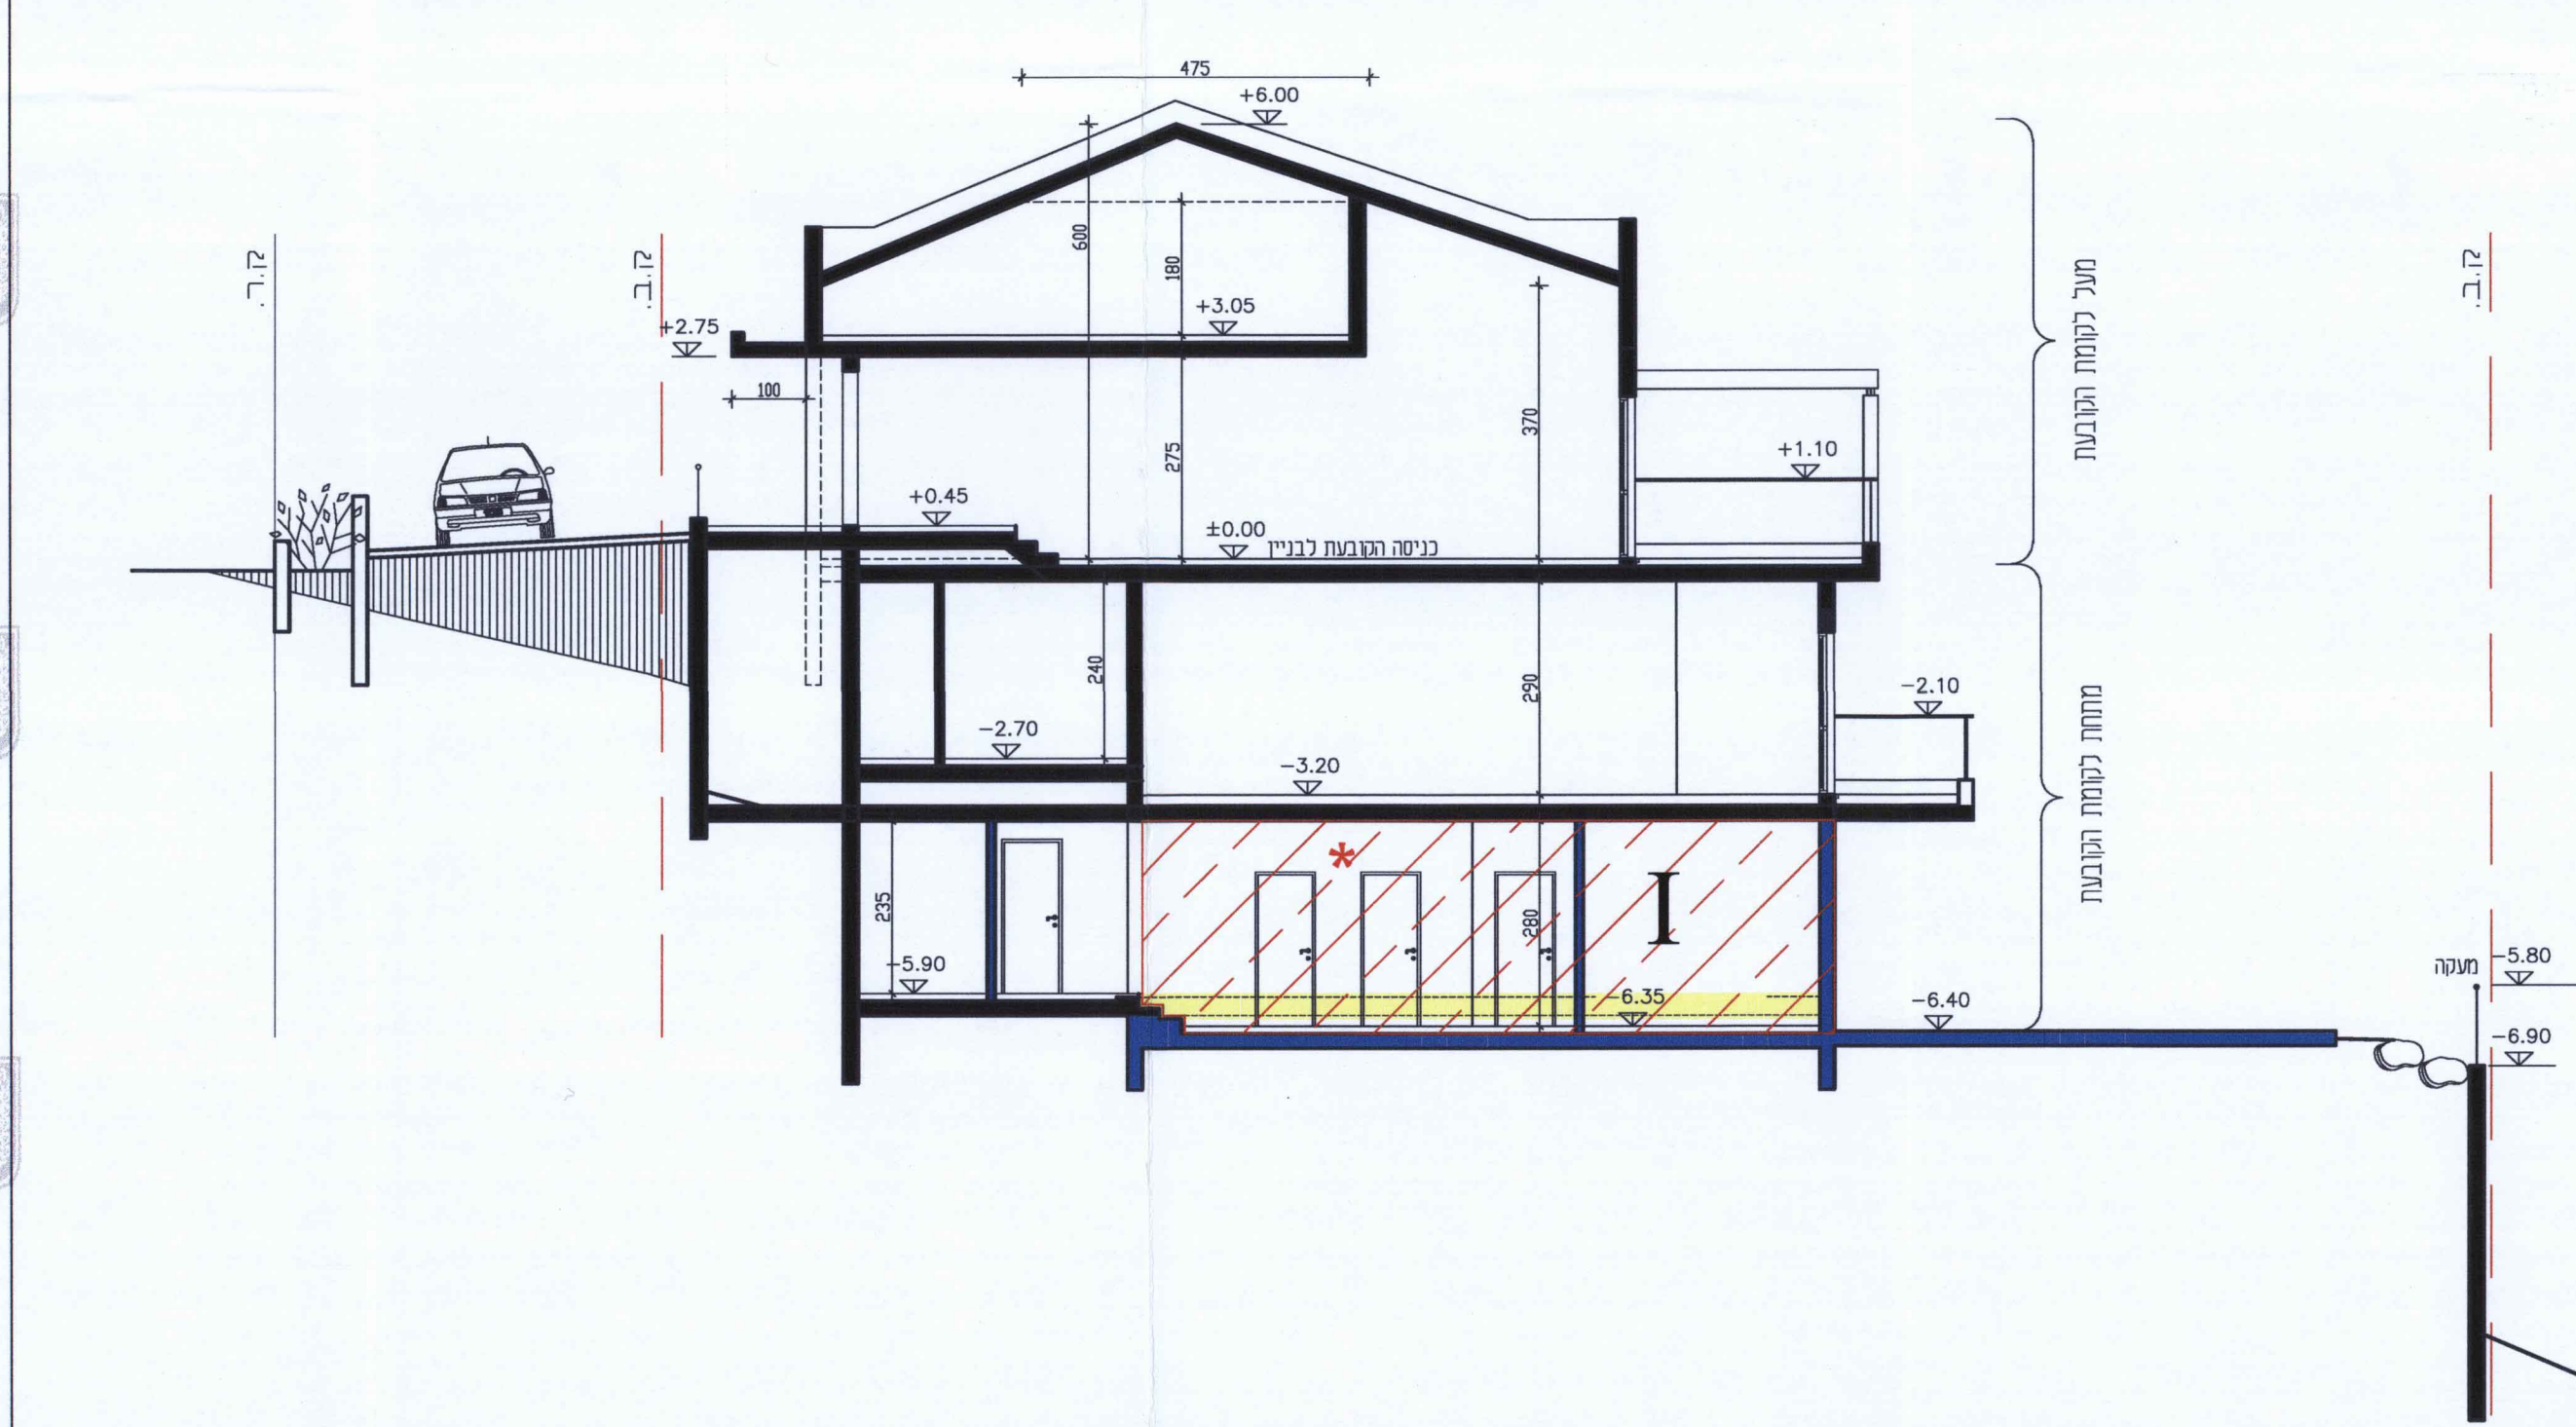

חתך 2-2 קנ"מ 1:100

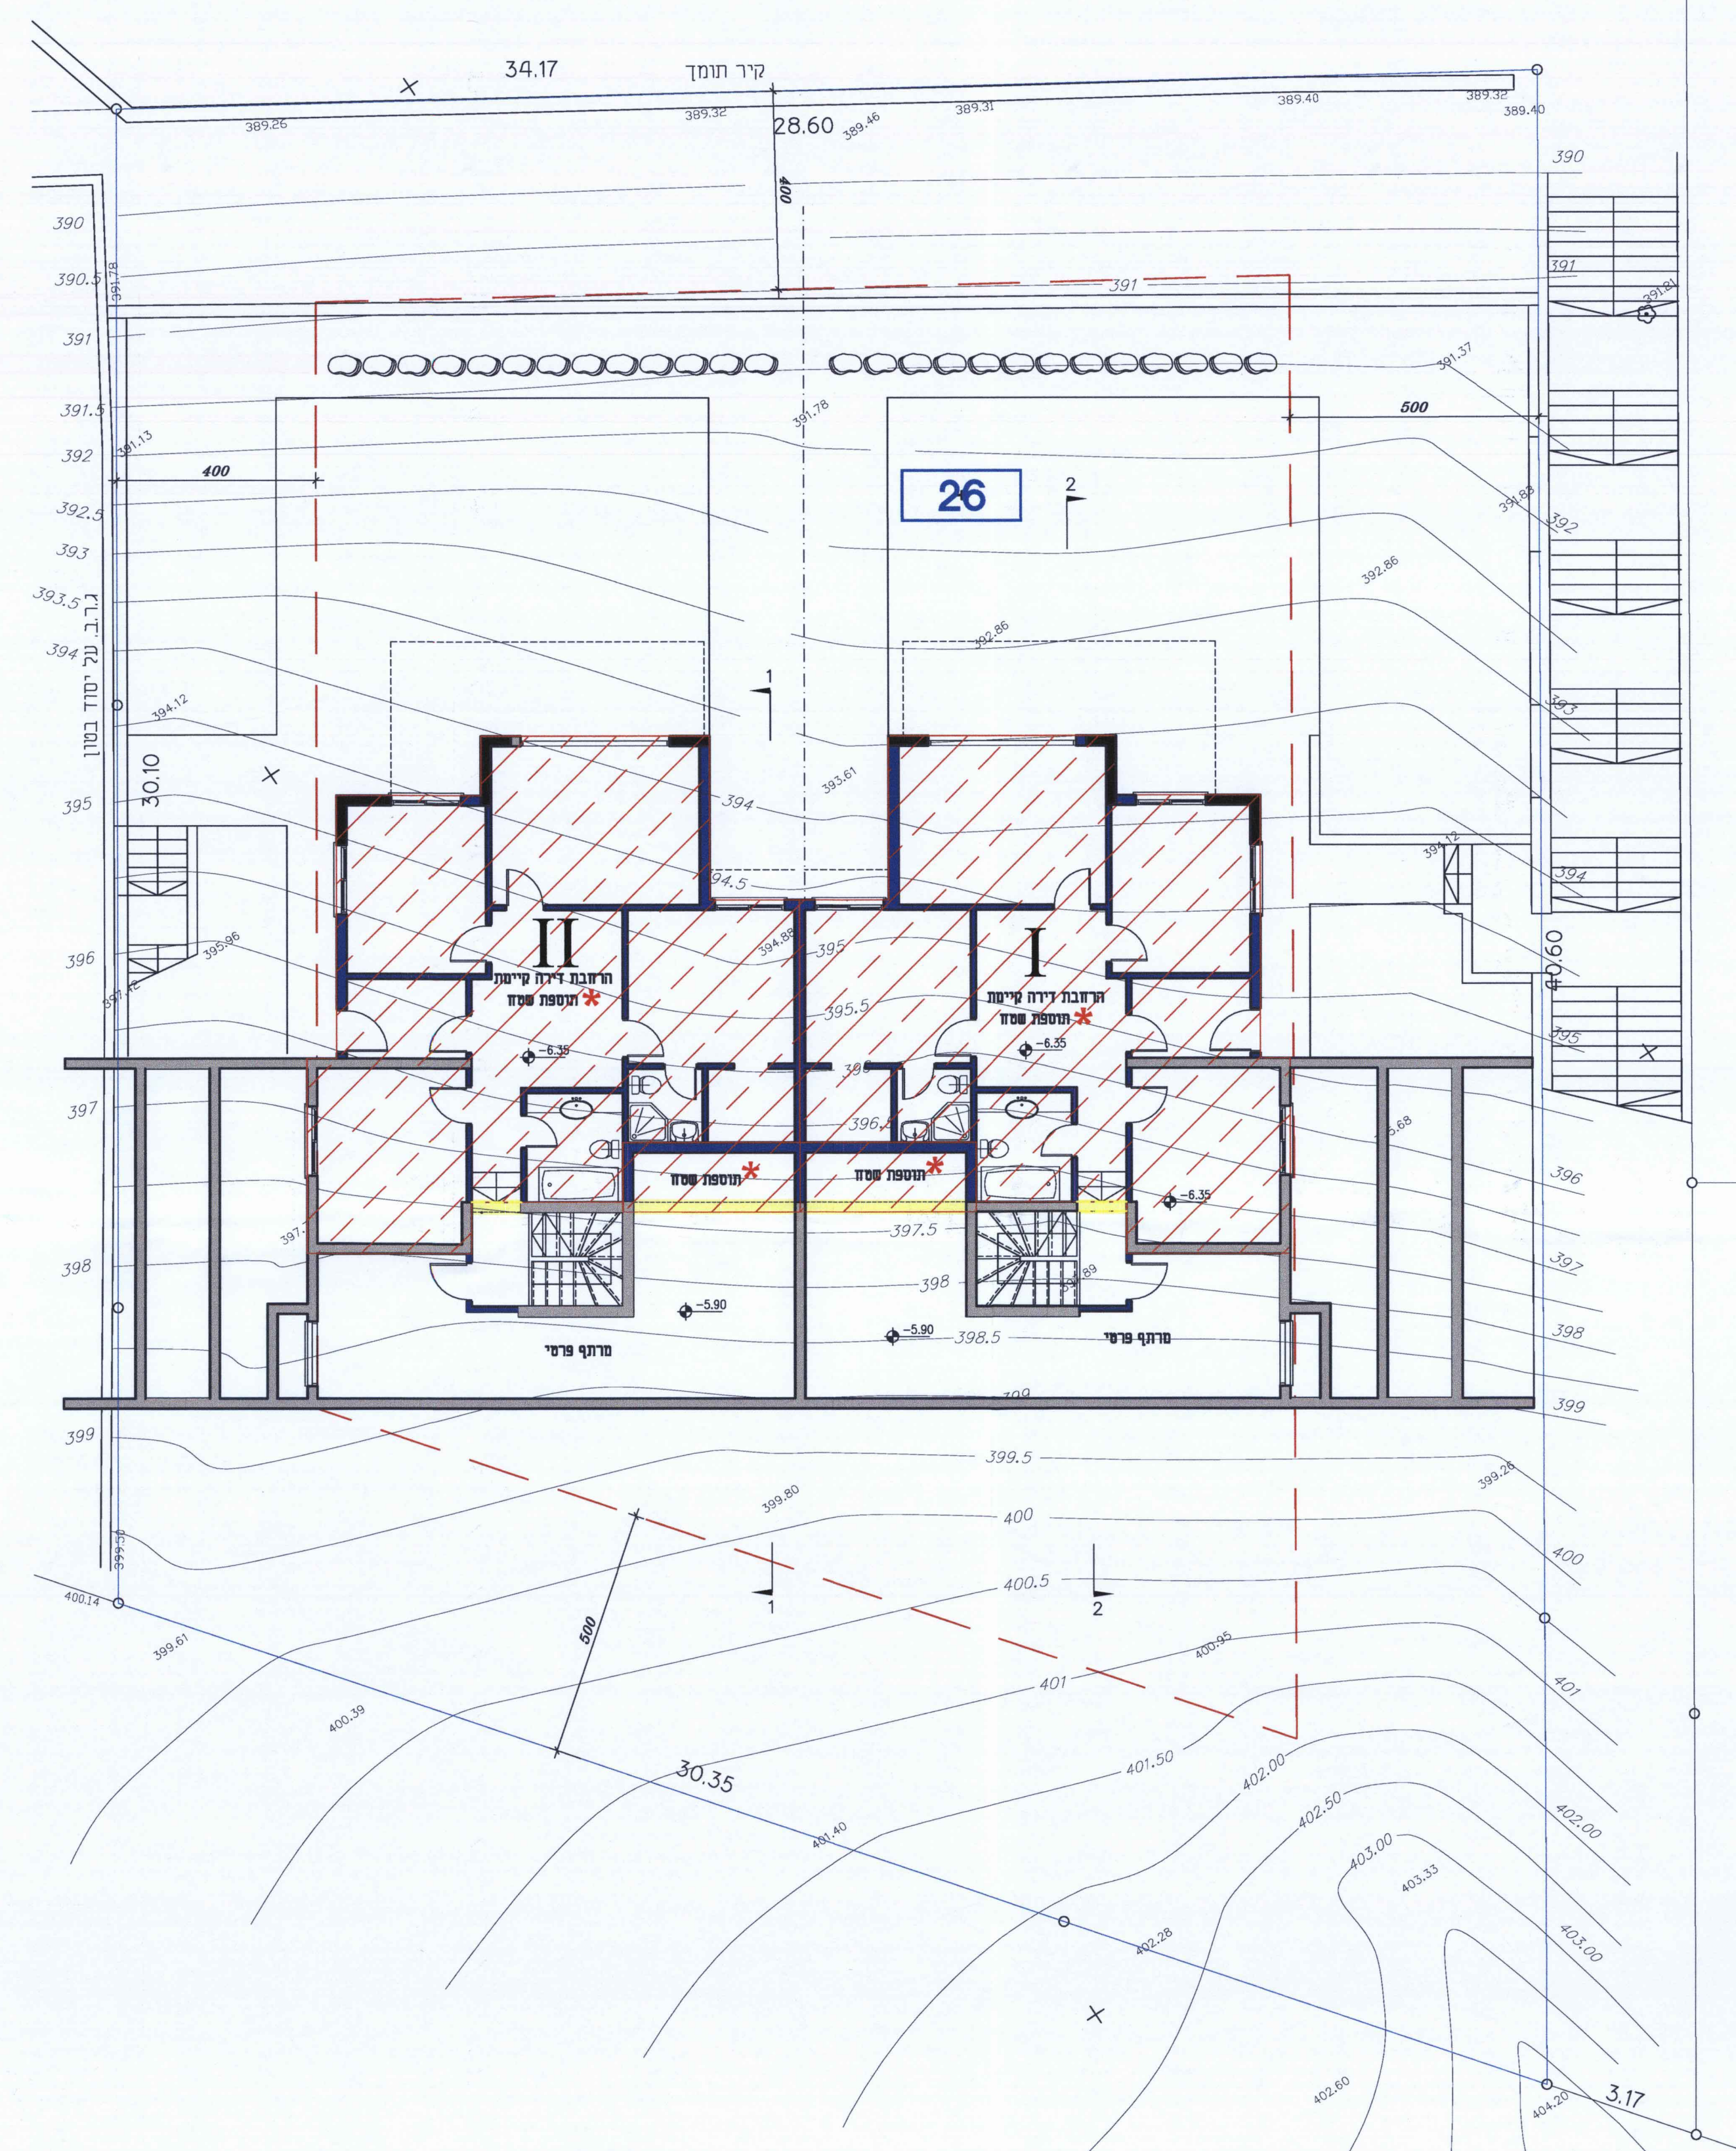

תכנית קומת עמודים קנ"מ 1:100

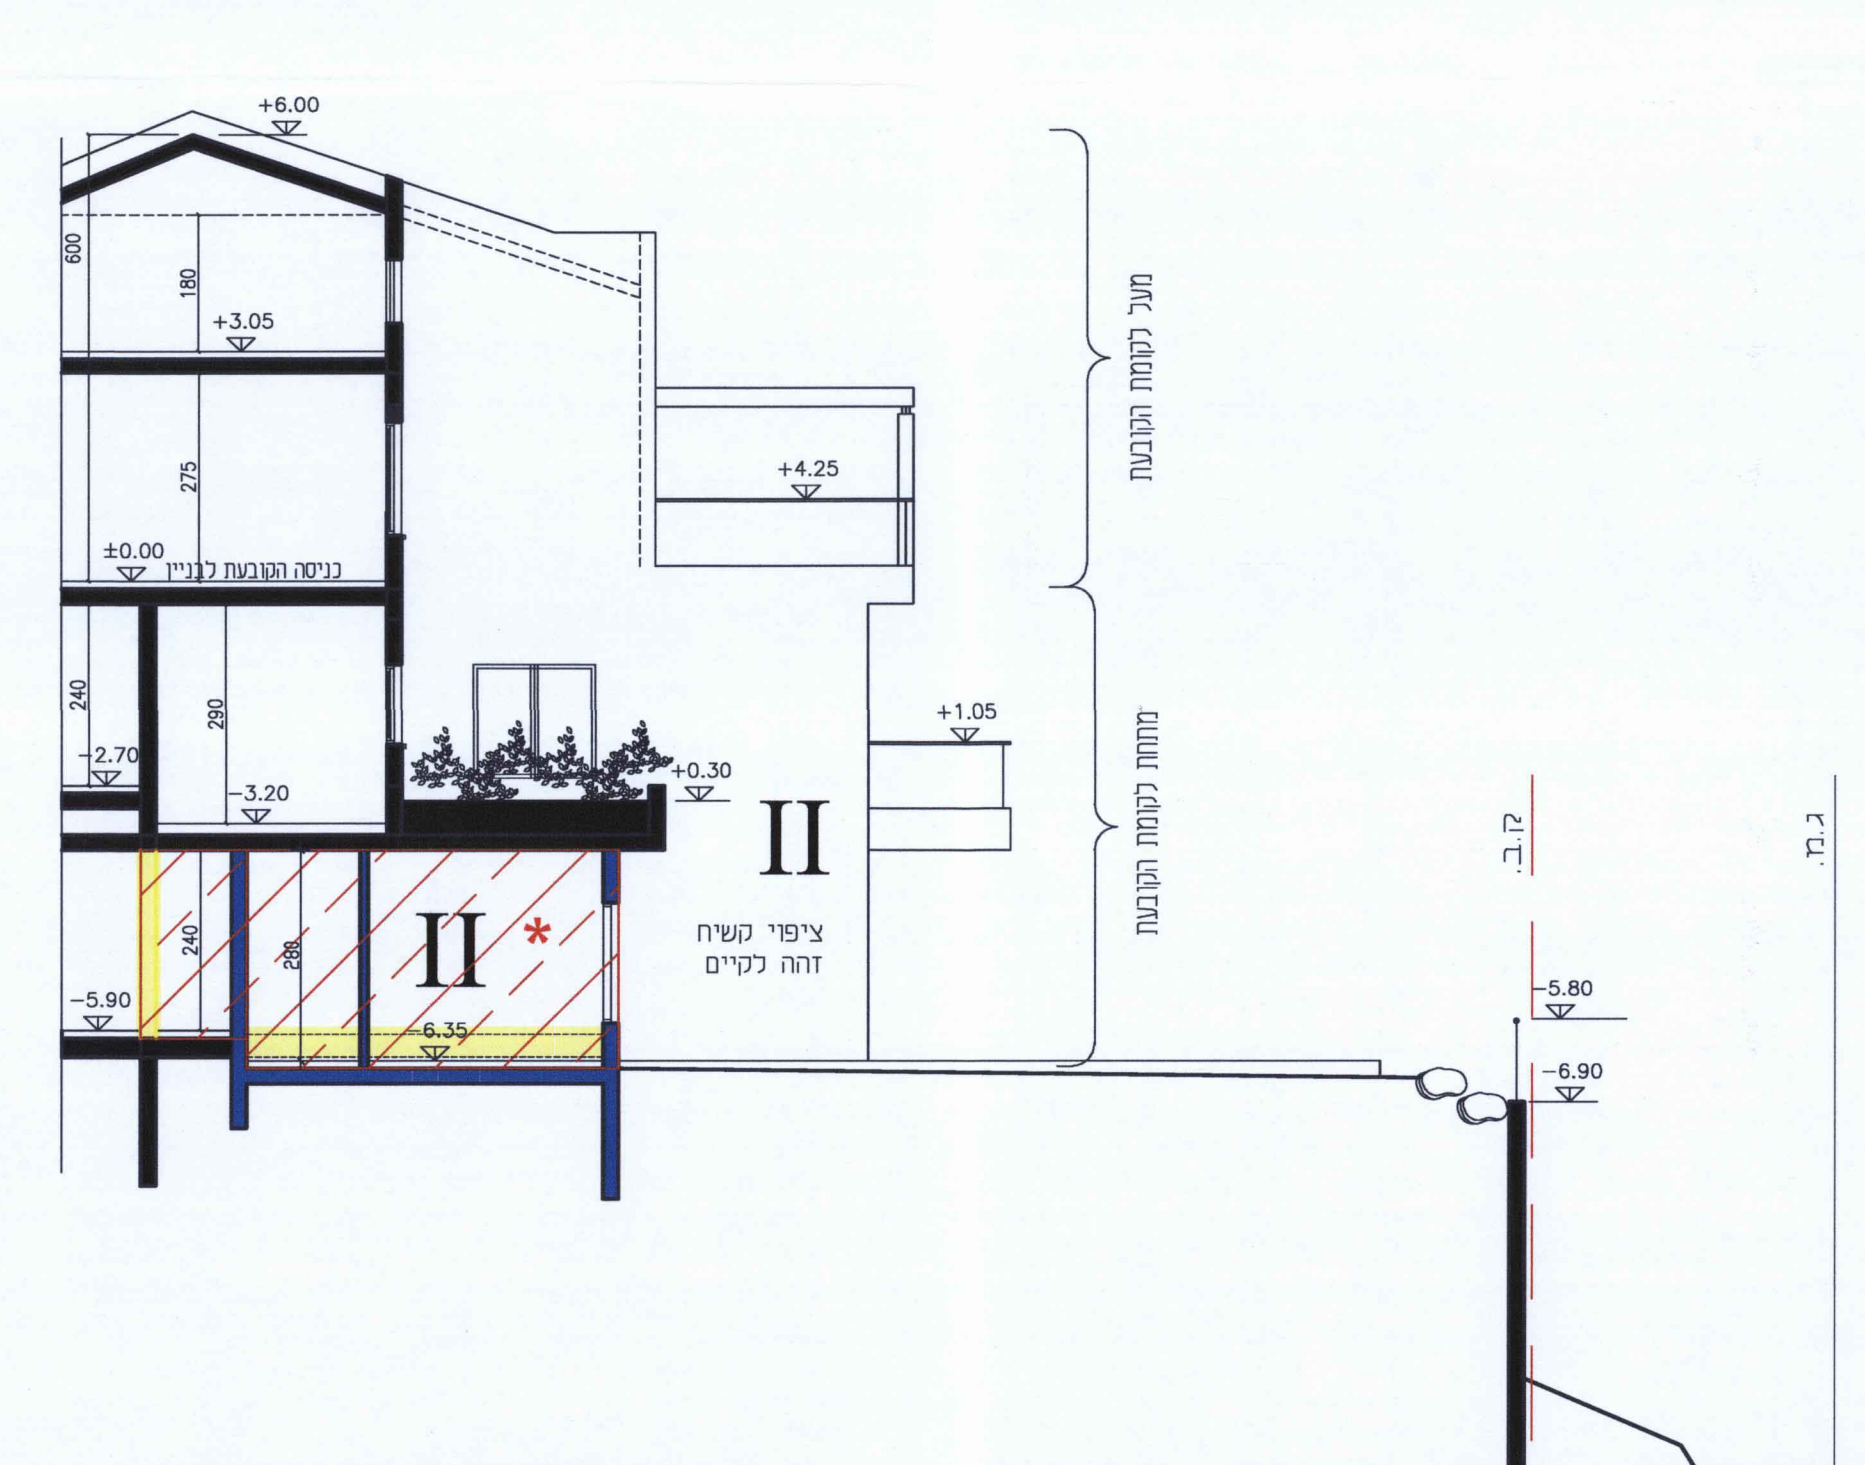

חתך 1-1 קנ"מ 1:100

מספר תכנית: 304-0159905
תאריך: 10.02.22
גודל: 304-0159905
תוכנית: תוכנית

חוק התכנון והבנייה, התשכ"ה - 1965
תכנית מפורטת

304-0159905

חפ/מק/1156 יא
הרחבת 2 יח"ד
ברחוב אורבך 6

נספח בינוי מחייב חלקית
לעניין מפלס קומת הכניסה הקובעת

שם הנספח	קני"מ
נספח בינוי מנחה	1:100
תרשים מקום	1:1250
תרשים סביבה	1:5000

שלב: מילוי תנאים למתן תוקף
תאריך: 26.04.2015


ועדה מקומית
חפ/מק/1156 יא
אשרור תכנית שטח
ועדה מקומית חפ/מק/1156 יא
תאריך: 26.11.14
כיום: 21
שם יחיד העדה: (חפ/מק/1156 יא)




תרשימים במקום 1:1250

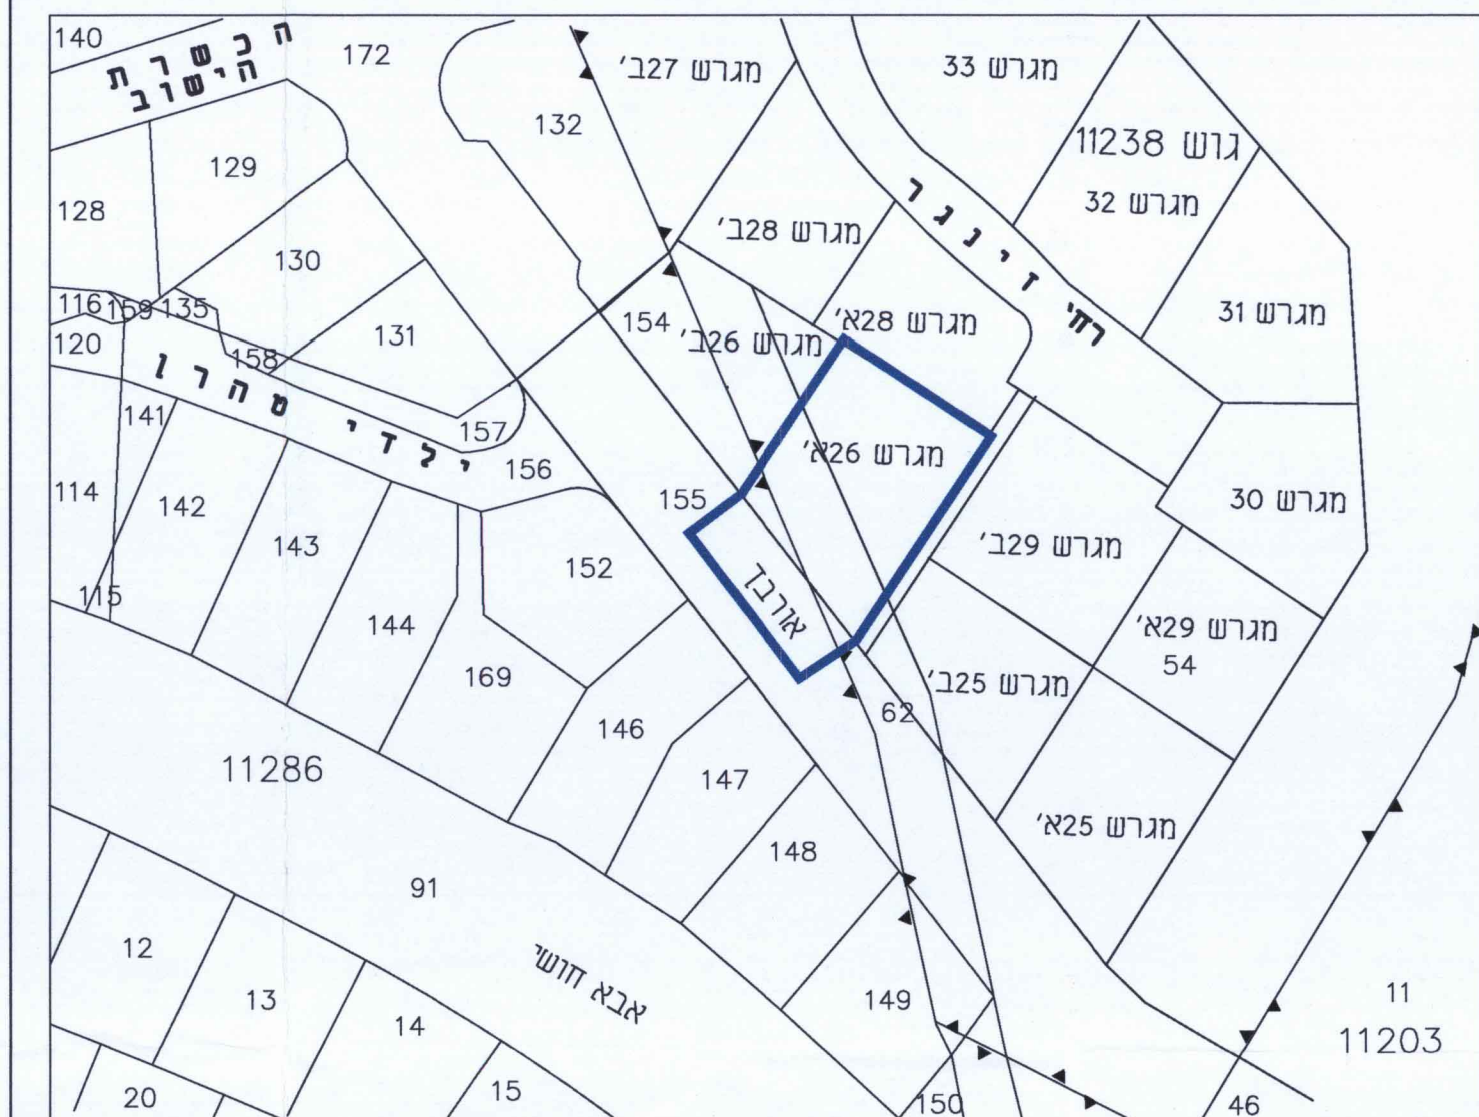

הערות:
* קונסטר התוספות ו/או החלוקה הפנימית אינם מחייבים.

שמות וחתימות:
עורך: אלה סרכסנברג
התוכנית: 5176