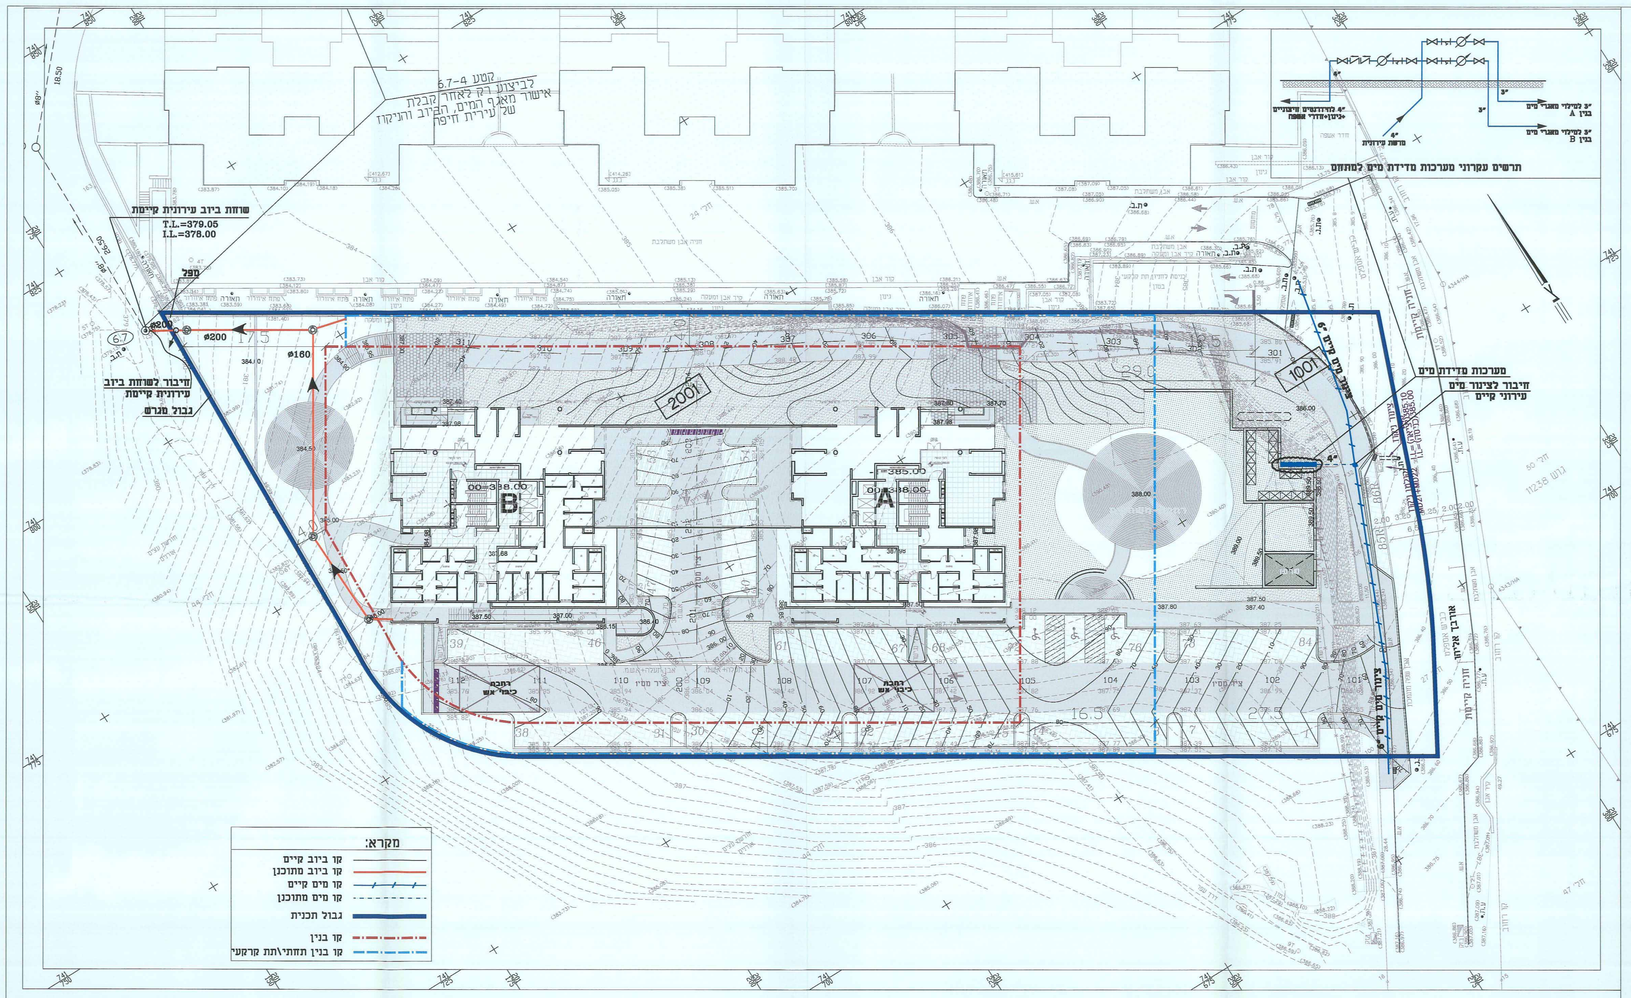

חוק התכנון והבנייה, התשכ"ה - 1965

תכנית מתאר מקומית

מס' 304-0072512

חפ\1746 ט'- מתחם מגורים מיחד ברמת אלון דרום

נספח - נספח מים וביוב	גליון 1 מתוך 1
מחוז	חיפה
מרחב תכנון מקומי	חיפה
רשות מקומית	חיפה
ישוב	חיפה
תאריך	21/10/2015
שם הנספח	**קנ"מ**
תכנית מים וביוב	1 : 250
תרשים סביבה	-
תרשים נוסף	-
תרשים נוסף	-
תמונה נוספת	-

הועדה המקומית לתכנון ולבניה - חיפה
תכנית ת.ע. מס' חפ/ 1746-ב
חומלץ להפקדה
בישיבה ת'- 36 מ- 11.3.2013
יו"ר הועדה המקומית — מהנדס העיר

הודעה על הפקדת תכנית מס' 304-0072512
פרסומה בילקוט הפרסומים מס' 7005
מיום 12.2.15

מינהל התכנון - מחוז חיפה
רקע התכנון והבנייה, תשכ"ה - 1965
הועדה המחוזית החליטה ביום:
לאשר את התכנית
ב. 2.15
תאריך | יו"ר הועדה המחוזית

הודעה על אישור תכנית מס' 304-0072512
פרסומה בילקוט הפרסומים מס' 7156
מיום 24/11/15

משלב ליסוף
ממונה על מחוז חיפה

נסמות ותחליפות		
עורך ראשי	שם: פנינה רוזנברג	חתימה:
	תאריך:	
תברואה	שם: י. דינברג מהנדסים יועצים בע"מ	חתימה:
	תאריך:	