


חוק התכנון והבניה, התשכ"ה - 1965	
תכנית מתאר מקומית	
מס' 301-0140814	
שם התכנית:	
אזור מגורים בחוואלד	
נספח תנועה	
ניליון 1 מתוך 1	
מחזור	ח"פה
מרחב תכנון מקומי	זבולון
רשות מקומית	זבולון
ישוב	חווואלד
תוכנית בסמכות	מחוזית
איחוד וחלוקה	ללא איחוד וחלוקה
הראת לתכנון	לא
תאריך	08.10.15
שלב	מילוי תנאים לסתן תוקף
מהדורה	1
שטח התוכנית	22.97 דונם
קנה מידה	1:500



שמות וזמנים:	
יום חתימת	יום חתימת
מנ"ח התכנית	מנ"ח התכנית
בג"כ חזקית	שדר התכנית
שדר התכנית	שדר התכנית
שדר התכנית	שדר התכנית

חוק התכנון והבניה, התשכ"ה - 1965  
 חוק התכנון והבניה, התשכ"ה - 1965  
 חוק התכנון והבניה, התשכ"ה - 1965  
 חוק התכנון והבניה, התשכ"ה - 1965

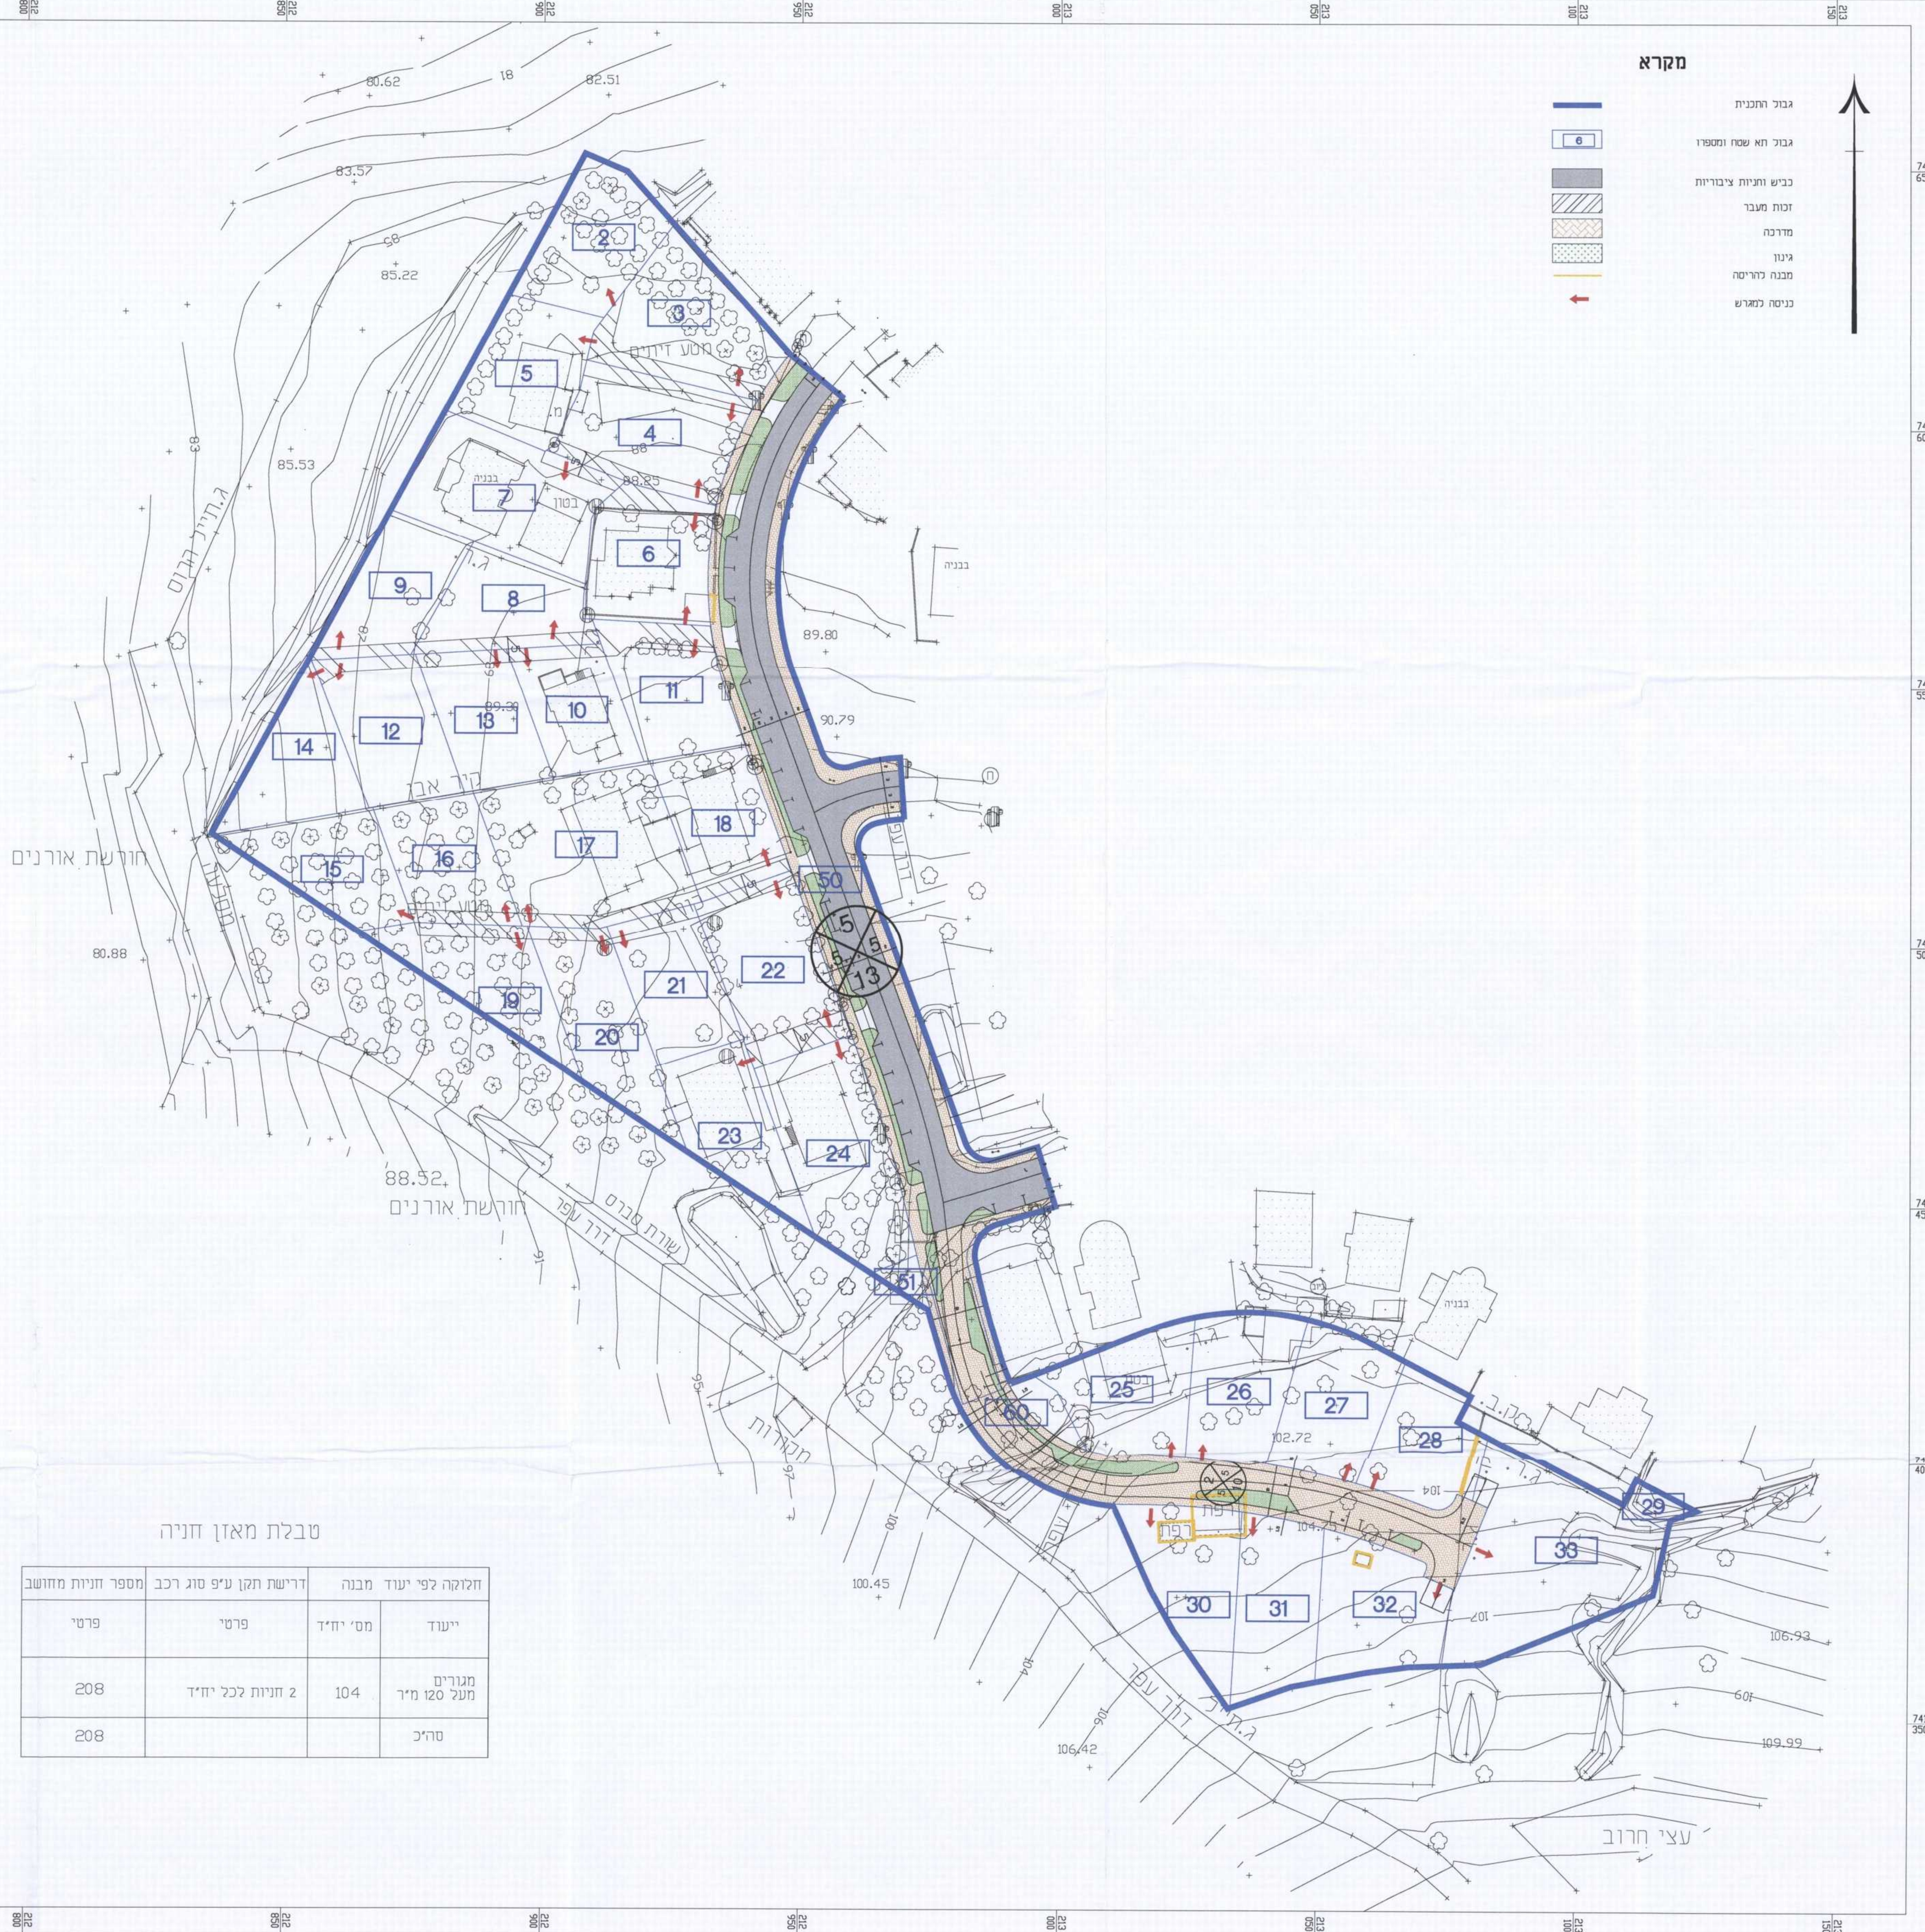

טבלת מאזן חניה

חזקת לפי יעד מבוה	דרשת תקן ע"פ סוג רכב	מספר חניות מחושב
ייעוד	מס' יחיד	פרטי
מגורים מעל 120 מ"ר	2 חניות לכל יחיד	208
סח"כ		208

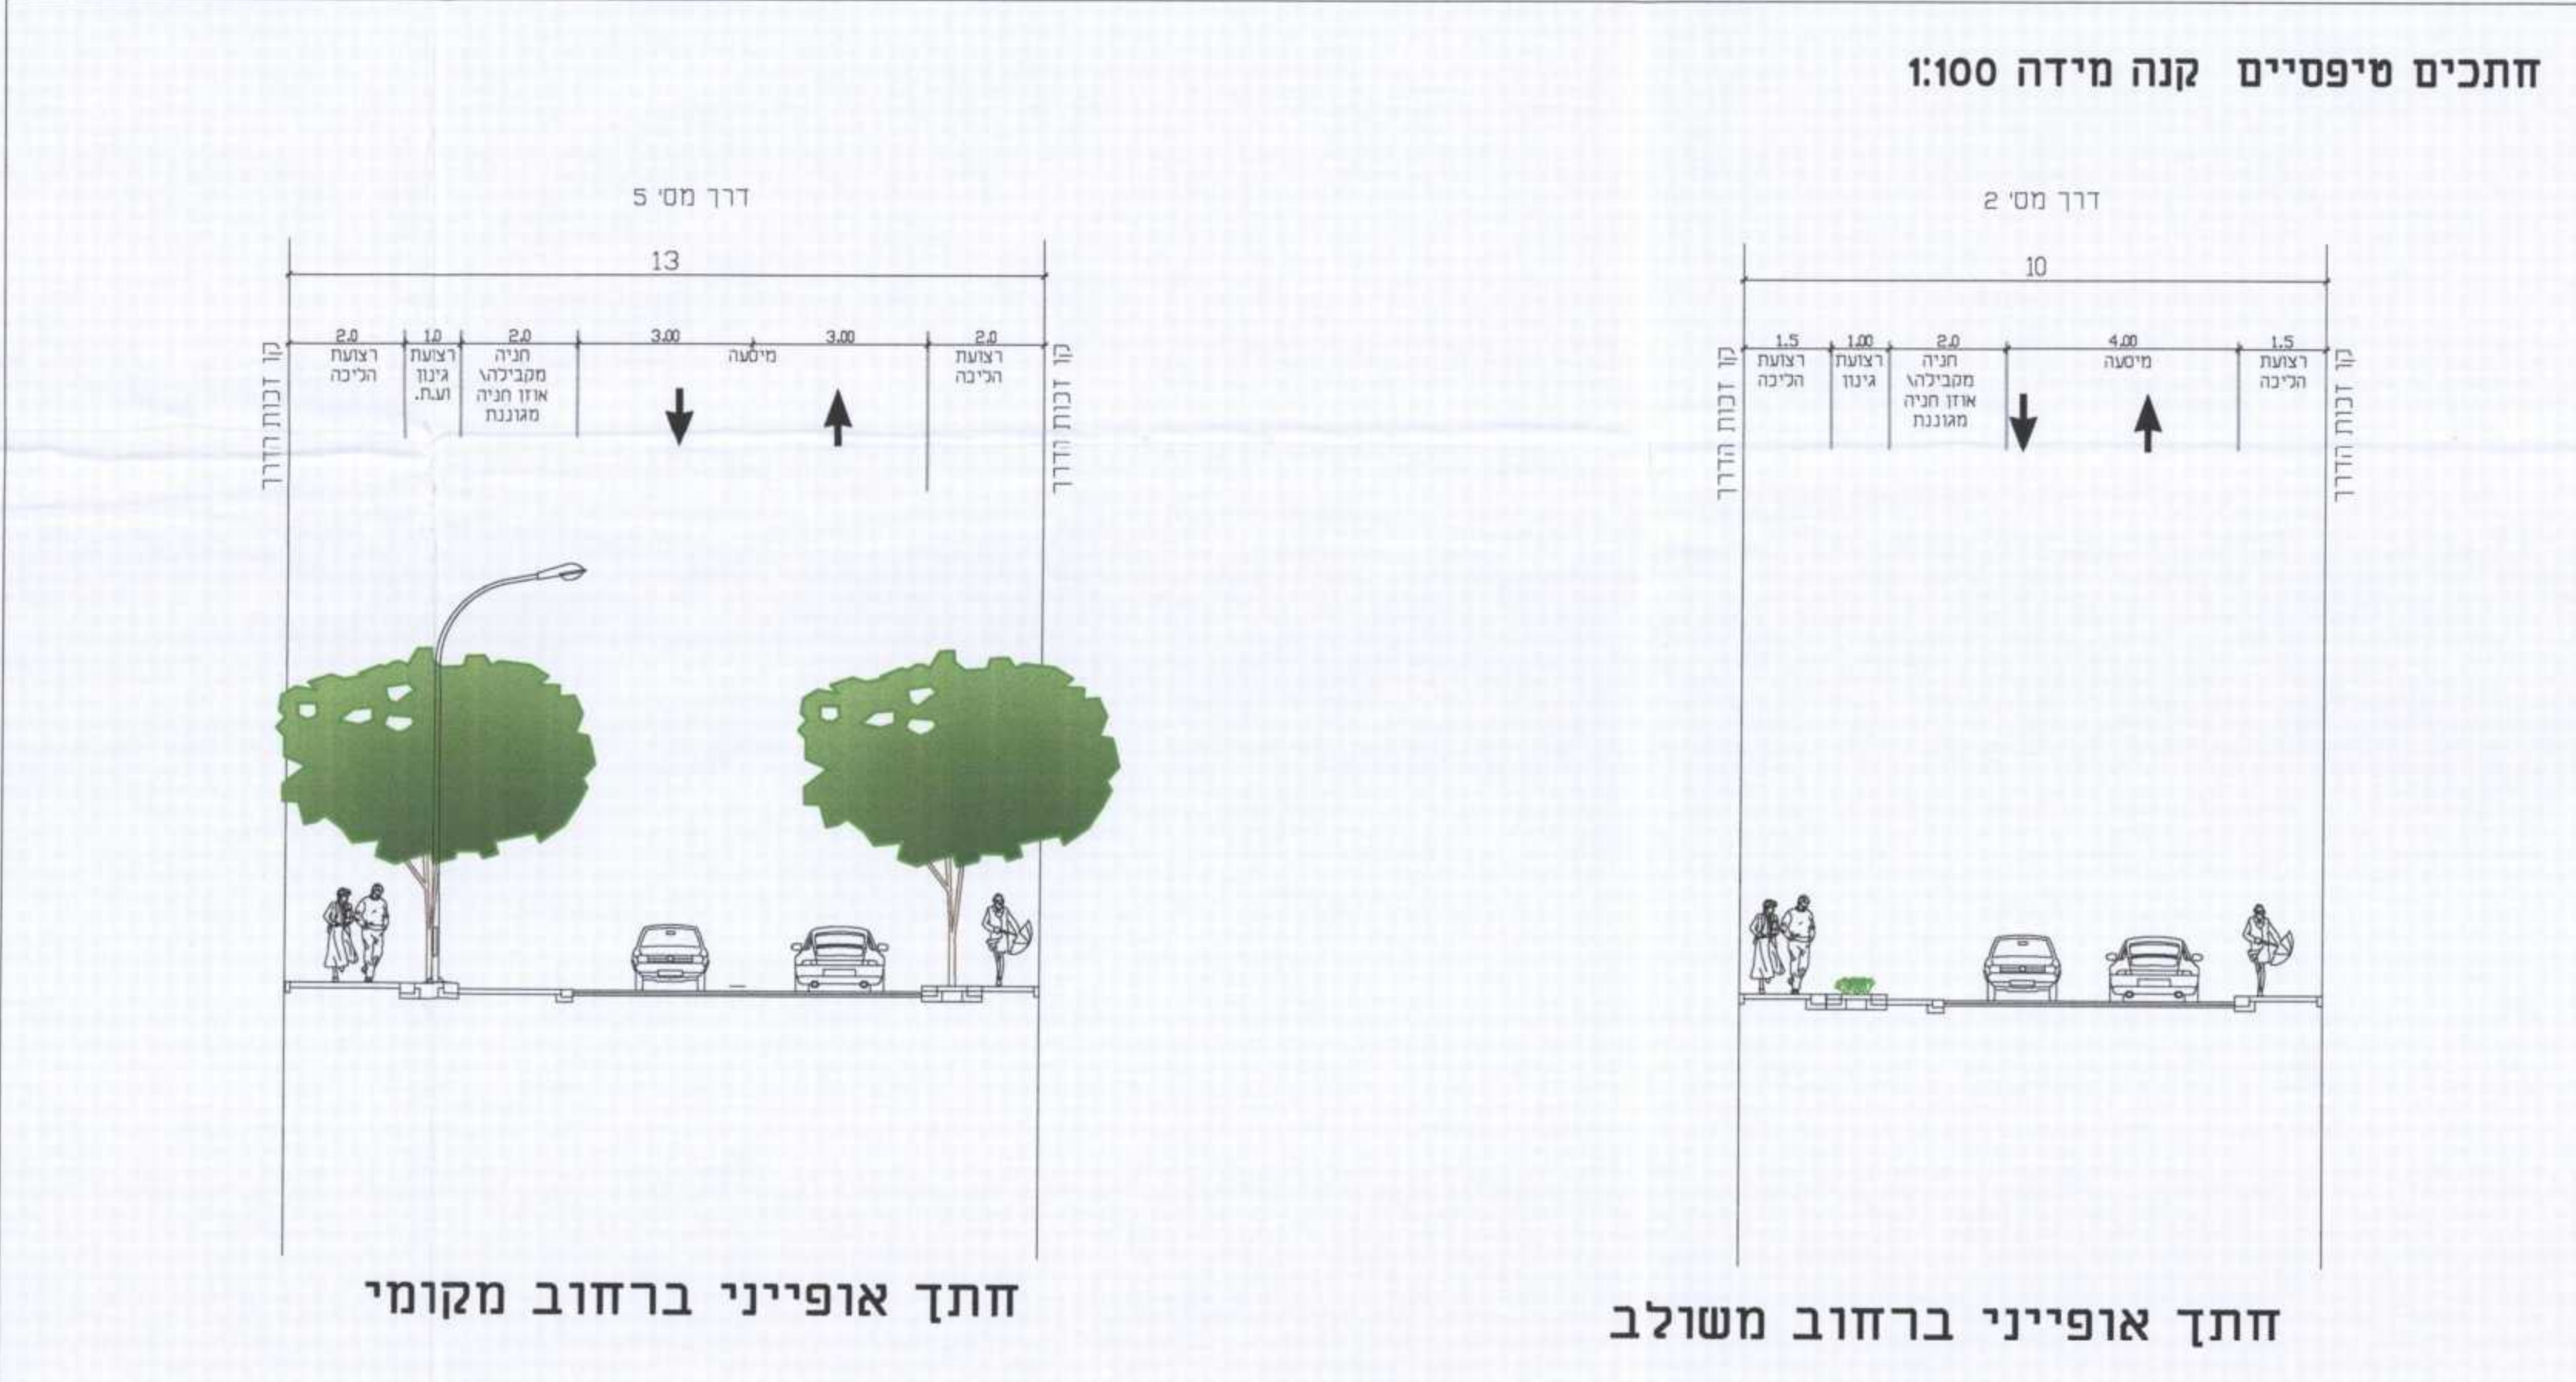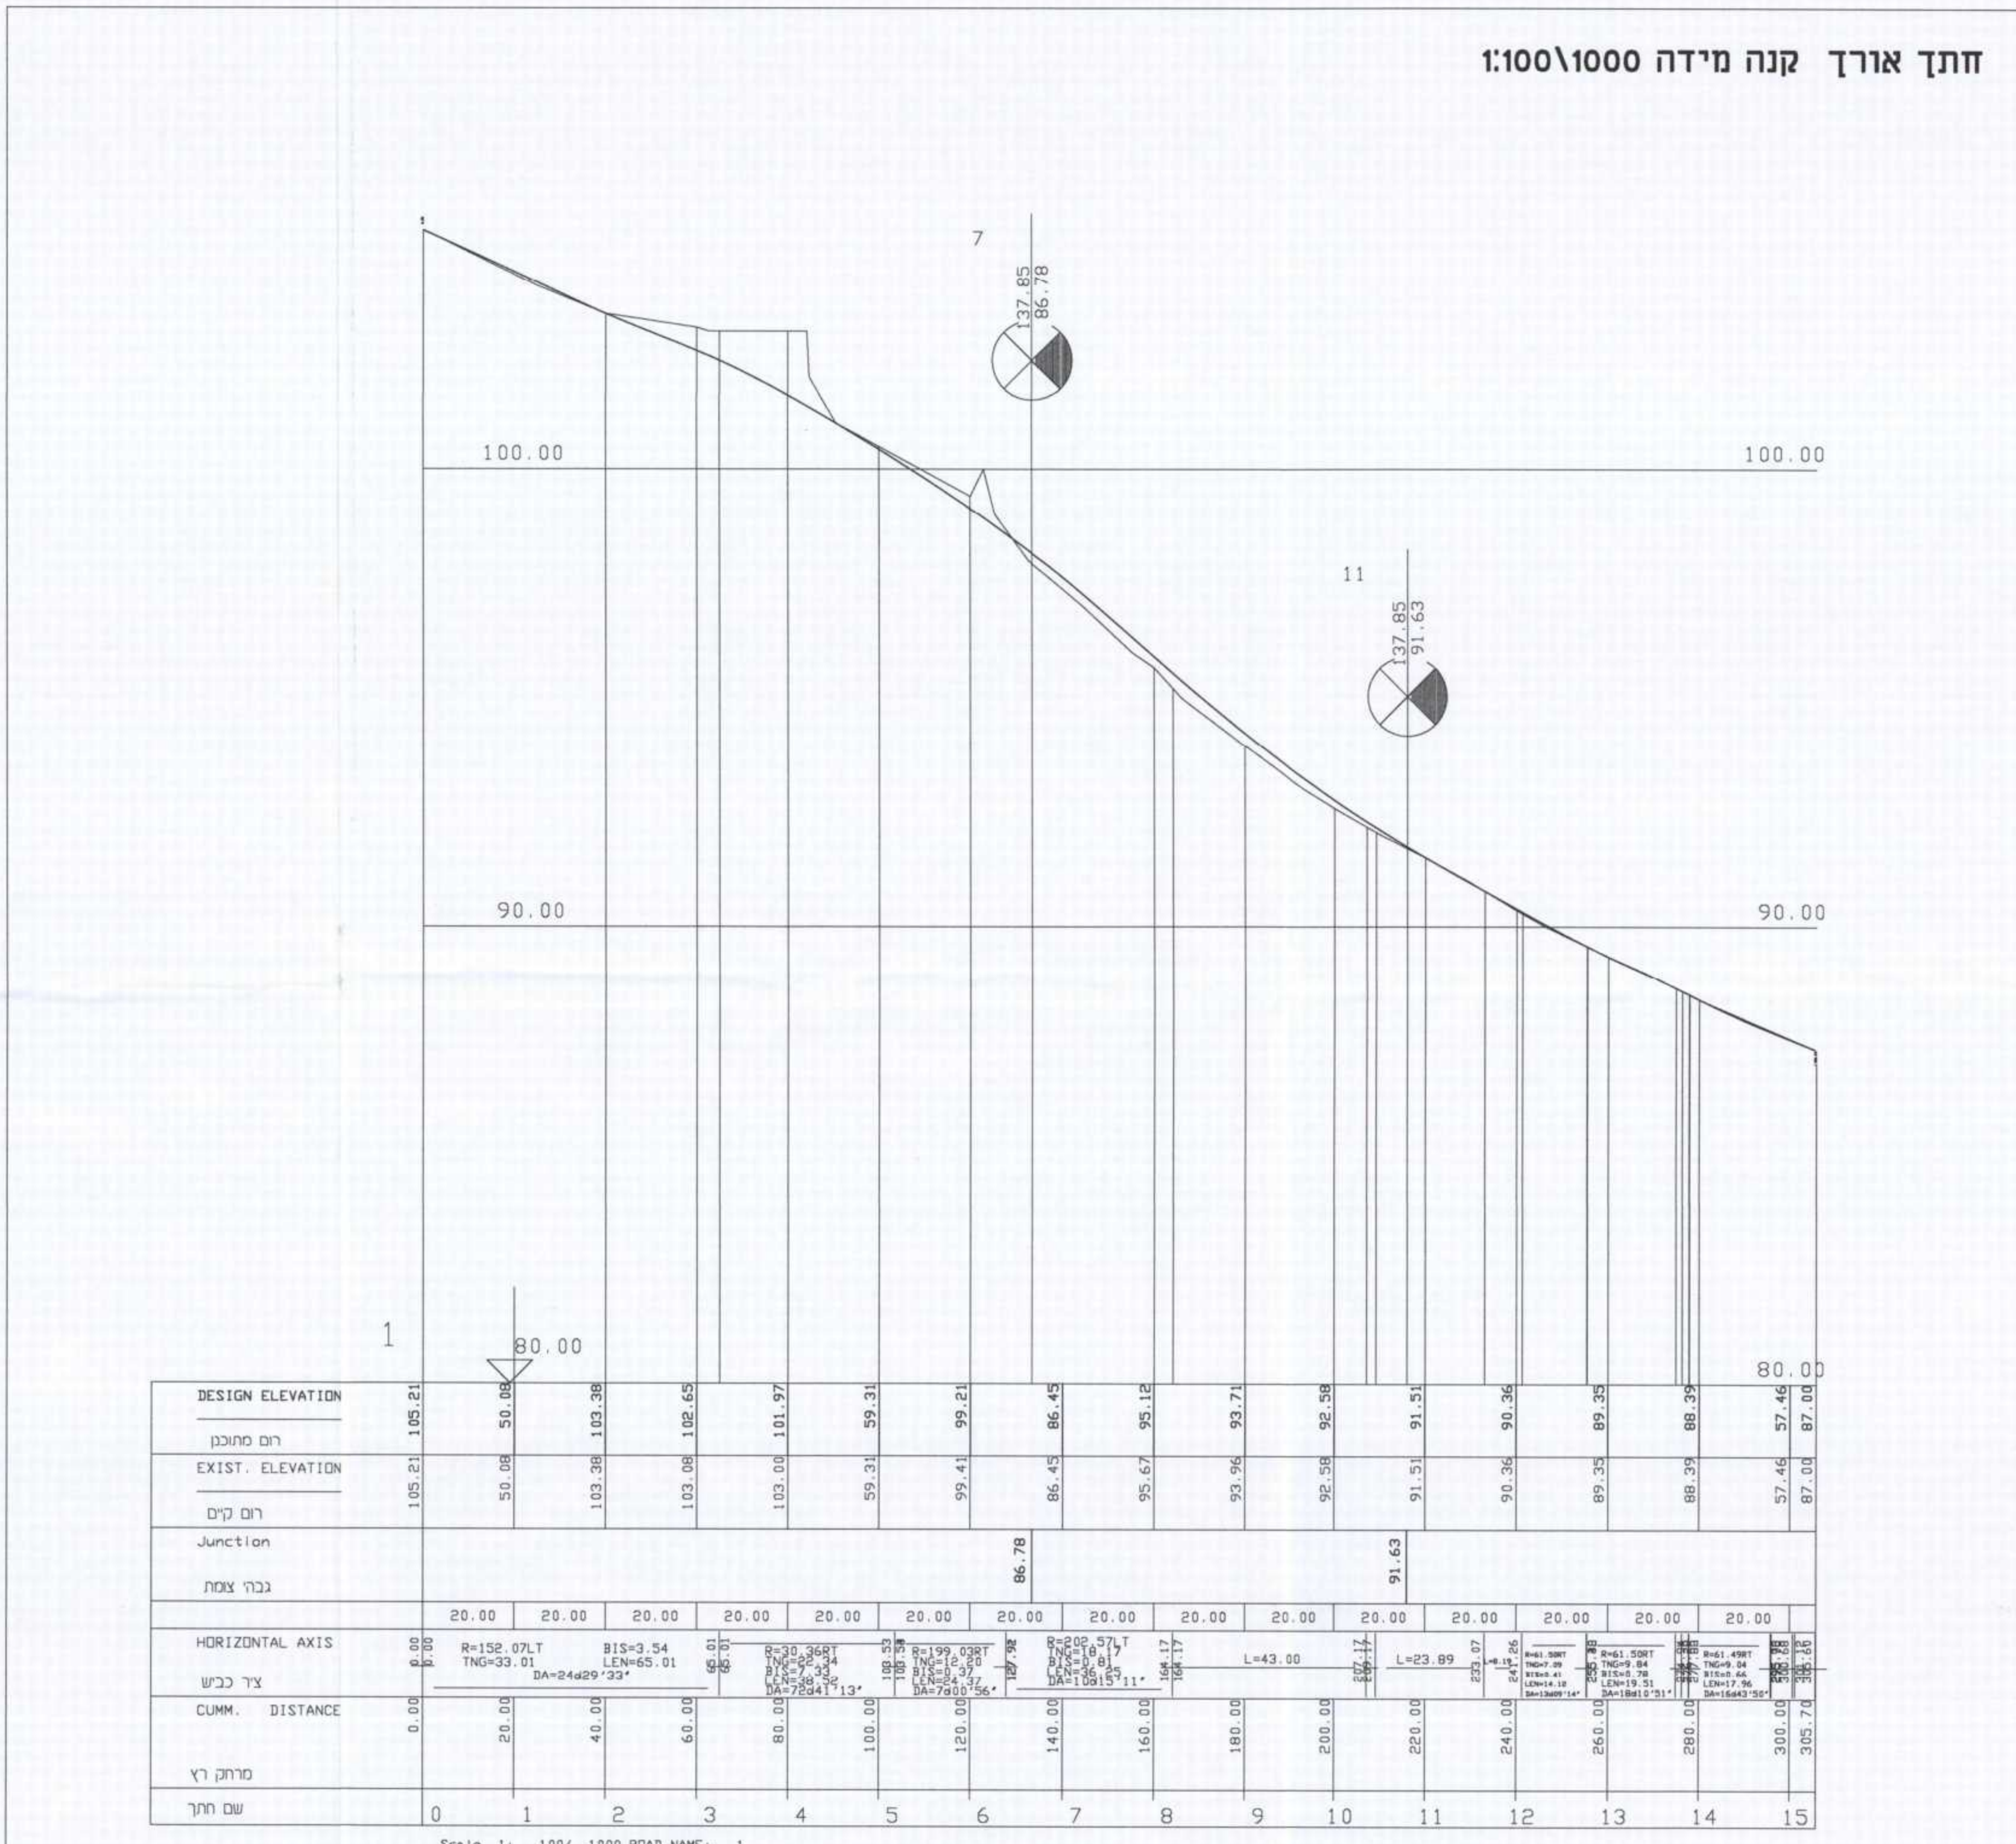

חתך אופייני ברחוב מקומי

חתך אופייני ברחוב משולב