

353-0223263 'סח

חלקות 96, 97 בגוש 11302,
זכרון יעקב

מנהל התכנון
הועדה המחוזית - מרחוז חיפה
21-02-2016
נתקבל

נספח לתכנית גליון 1 מתוך 1

רשימת התרשימים	קנ"מ
תכנית בינוי	1250
חזתים	1250
שם תרשים	-
שם תרשים	-

שמות ודתימות:

טבלת גושים וחלקות			
מס' גוש	חלק/כל הגוש	מספרי חלקות בשלמותן	מספרי חלקות בחלקיותן
11302	חלק	96, 97	-

טבלת גושים וחלקות

05/1506178	over	60ml
051593606	over	60ml
005928205	100	60ml
3339342	100	60ml
011516325	100	60ml
323253534	100	60ml

שיבלי פאחק
110725

ועדה מקומית "השומרון"
 אישור תכנית מג' 23-023263
 הועדה המקומית לחליטה לעשר את החכוכה
 בשייבה מג' 814 מיום 04-08-15
 מהנדס תכנון ק"מ העודה

ועדה המקומית
הפקדה חכנית מס' 353-0223263
הועדה המקומית החליטה להפקיד את החכנית
בשיעור מס' 774 ת"ש 19-08-14

353-0223265 הודעה על אישור תכנית מס'
7184 פורסמה בילקוט הפרסומים מס'
7649 מיום 12-01-16 עמוד

הודעה על הפקדת תכנות מ...
מרחמה בילקוט הפירסומים מס' 7063
מיום 15-6-2005 עמוד 6725

גבול התכנית

גבול תא שטח ומספר

קו בנין

עץ לעקירה

עץ לשימור

טבלת ביקוש חניות מגרש 960


טבלת ביקוש חניות מגרש 970

עיסמוס בקרקע	מס' יחידות	תקן חניה	מקומות חניה נדרשים
מס' 1	2	1 + 1	2

טבלת מאזן חניה

העדות
רוב החניכות תוכננו לדעת שירות 1

1:250 n.p.

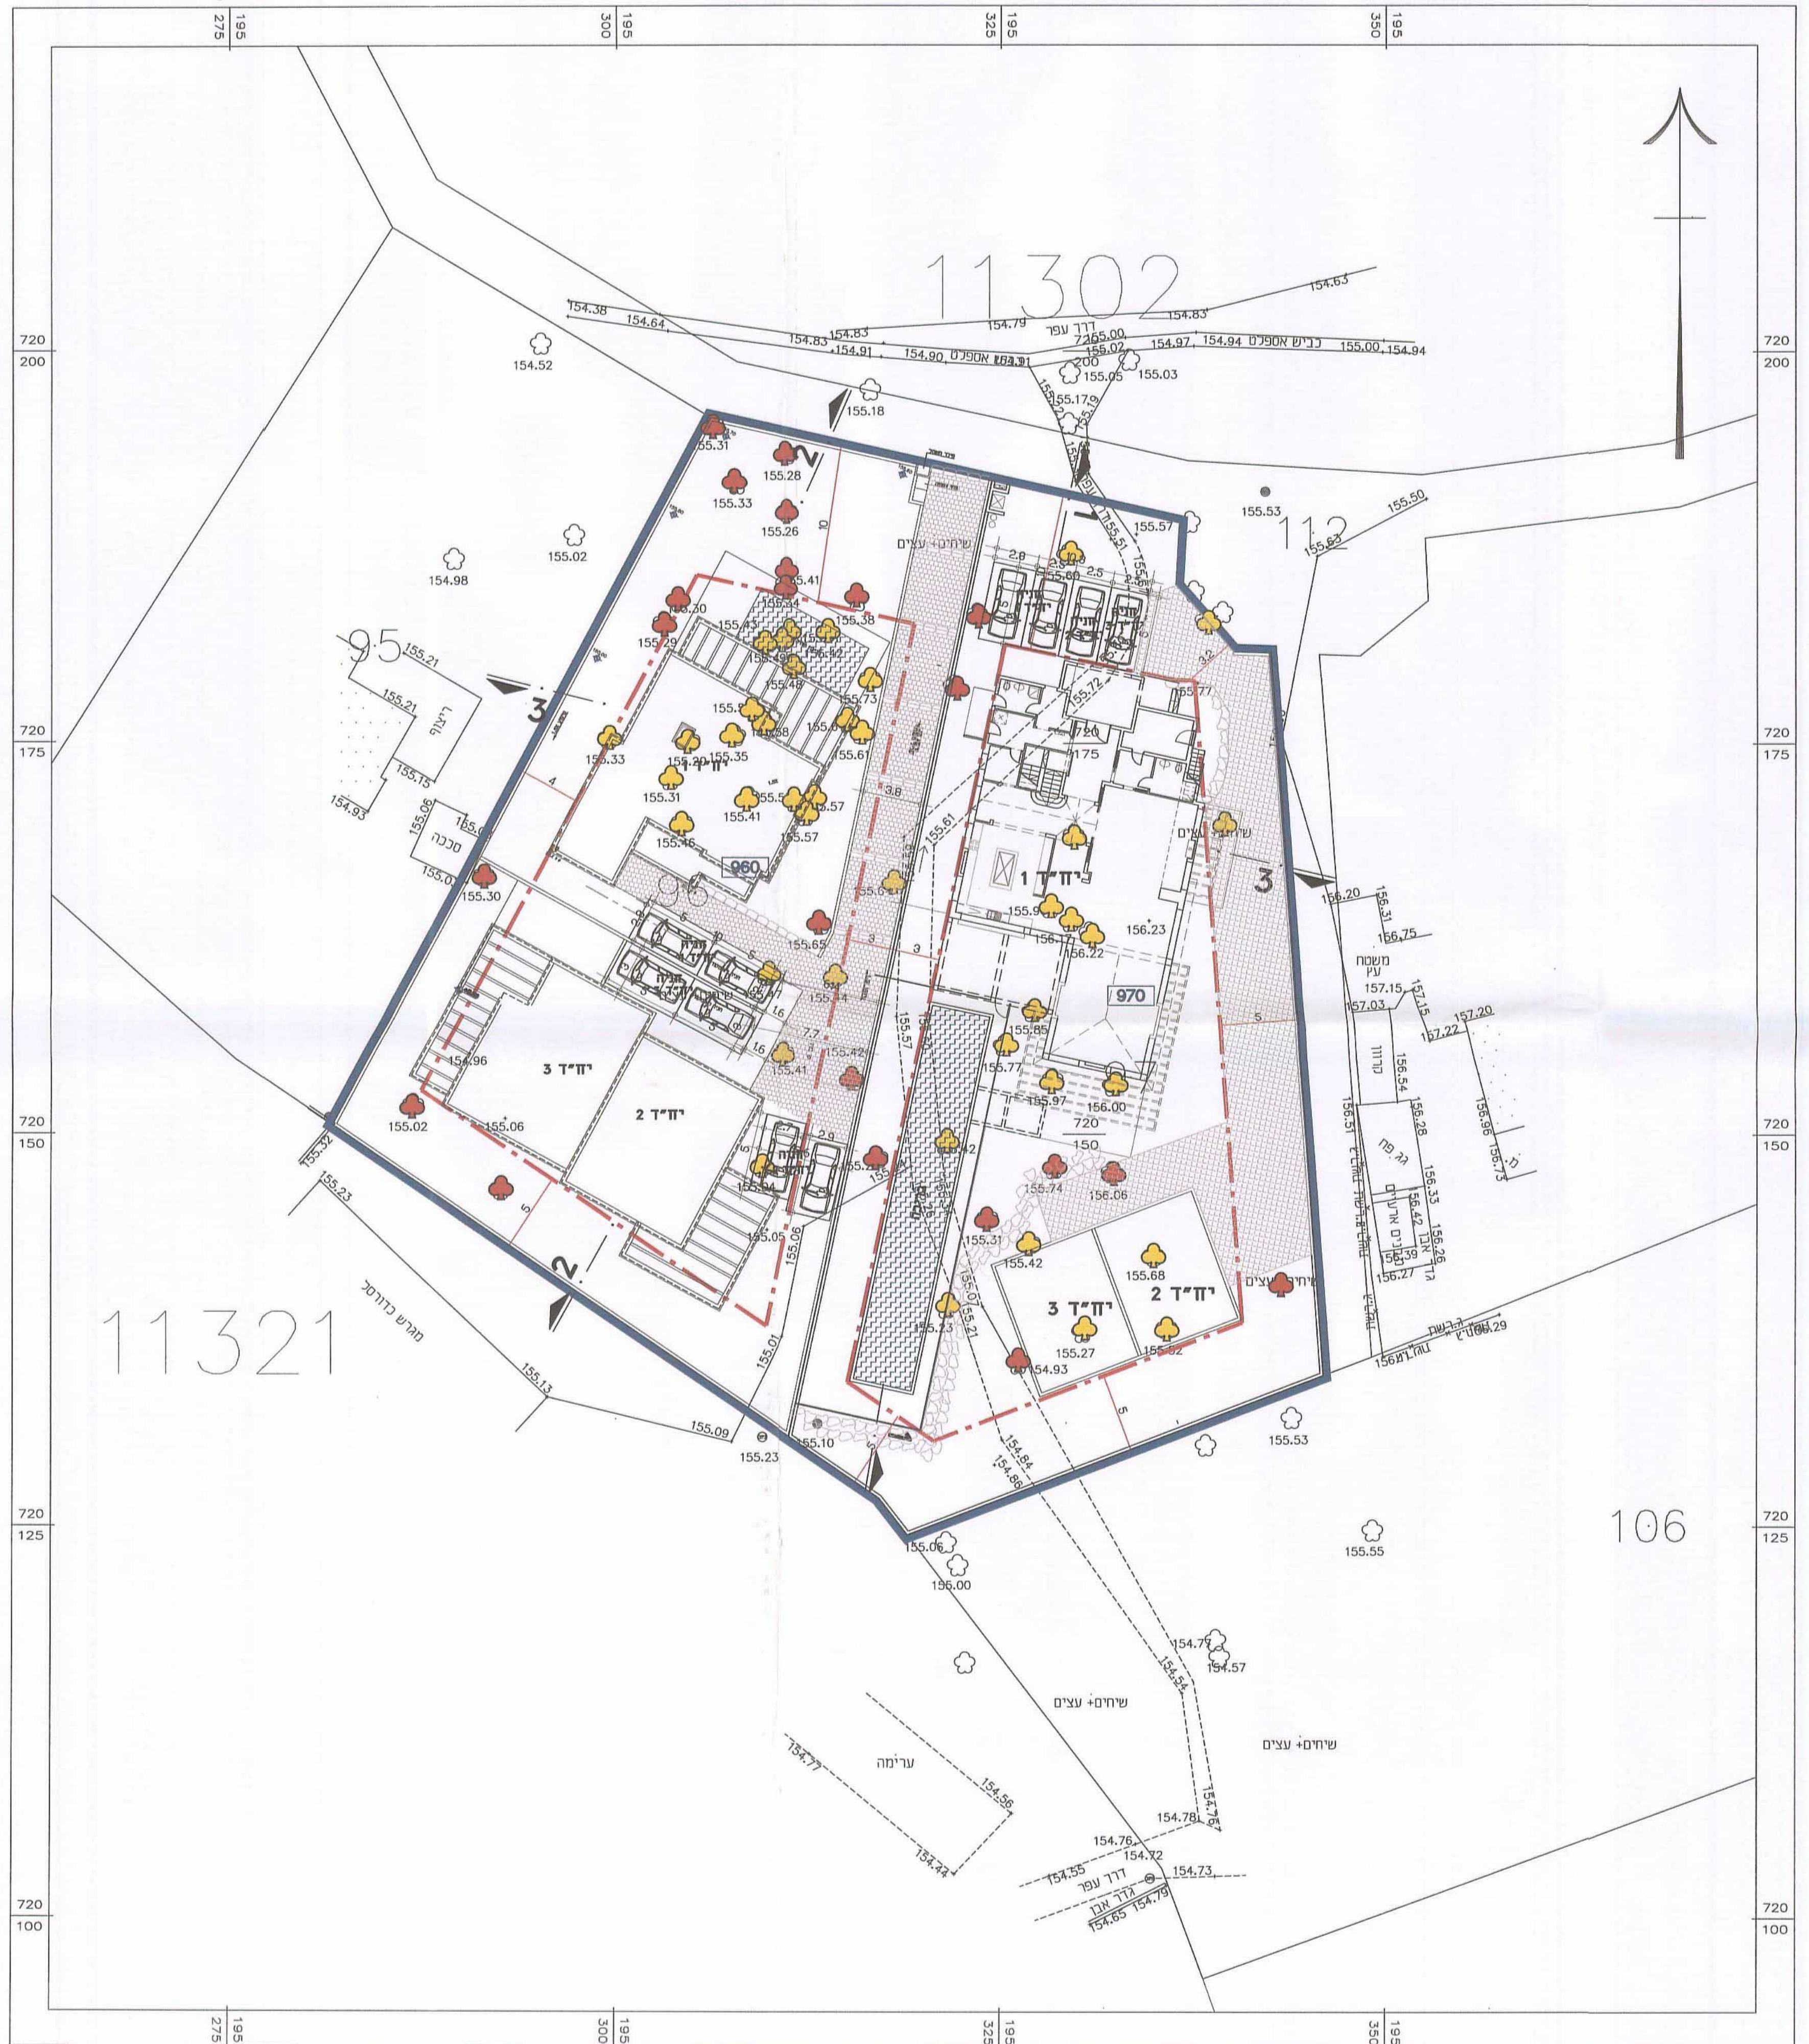

106