


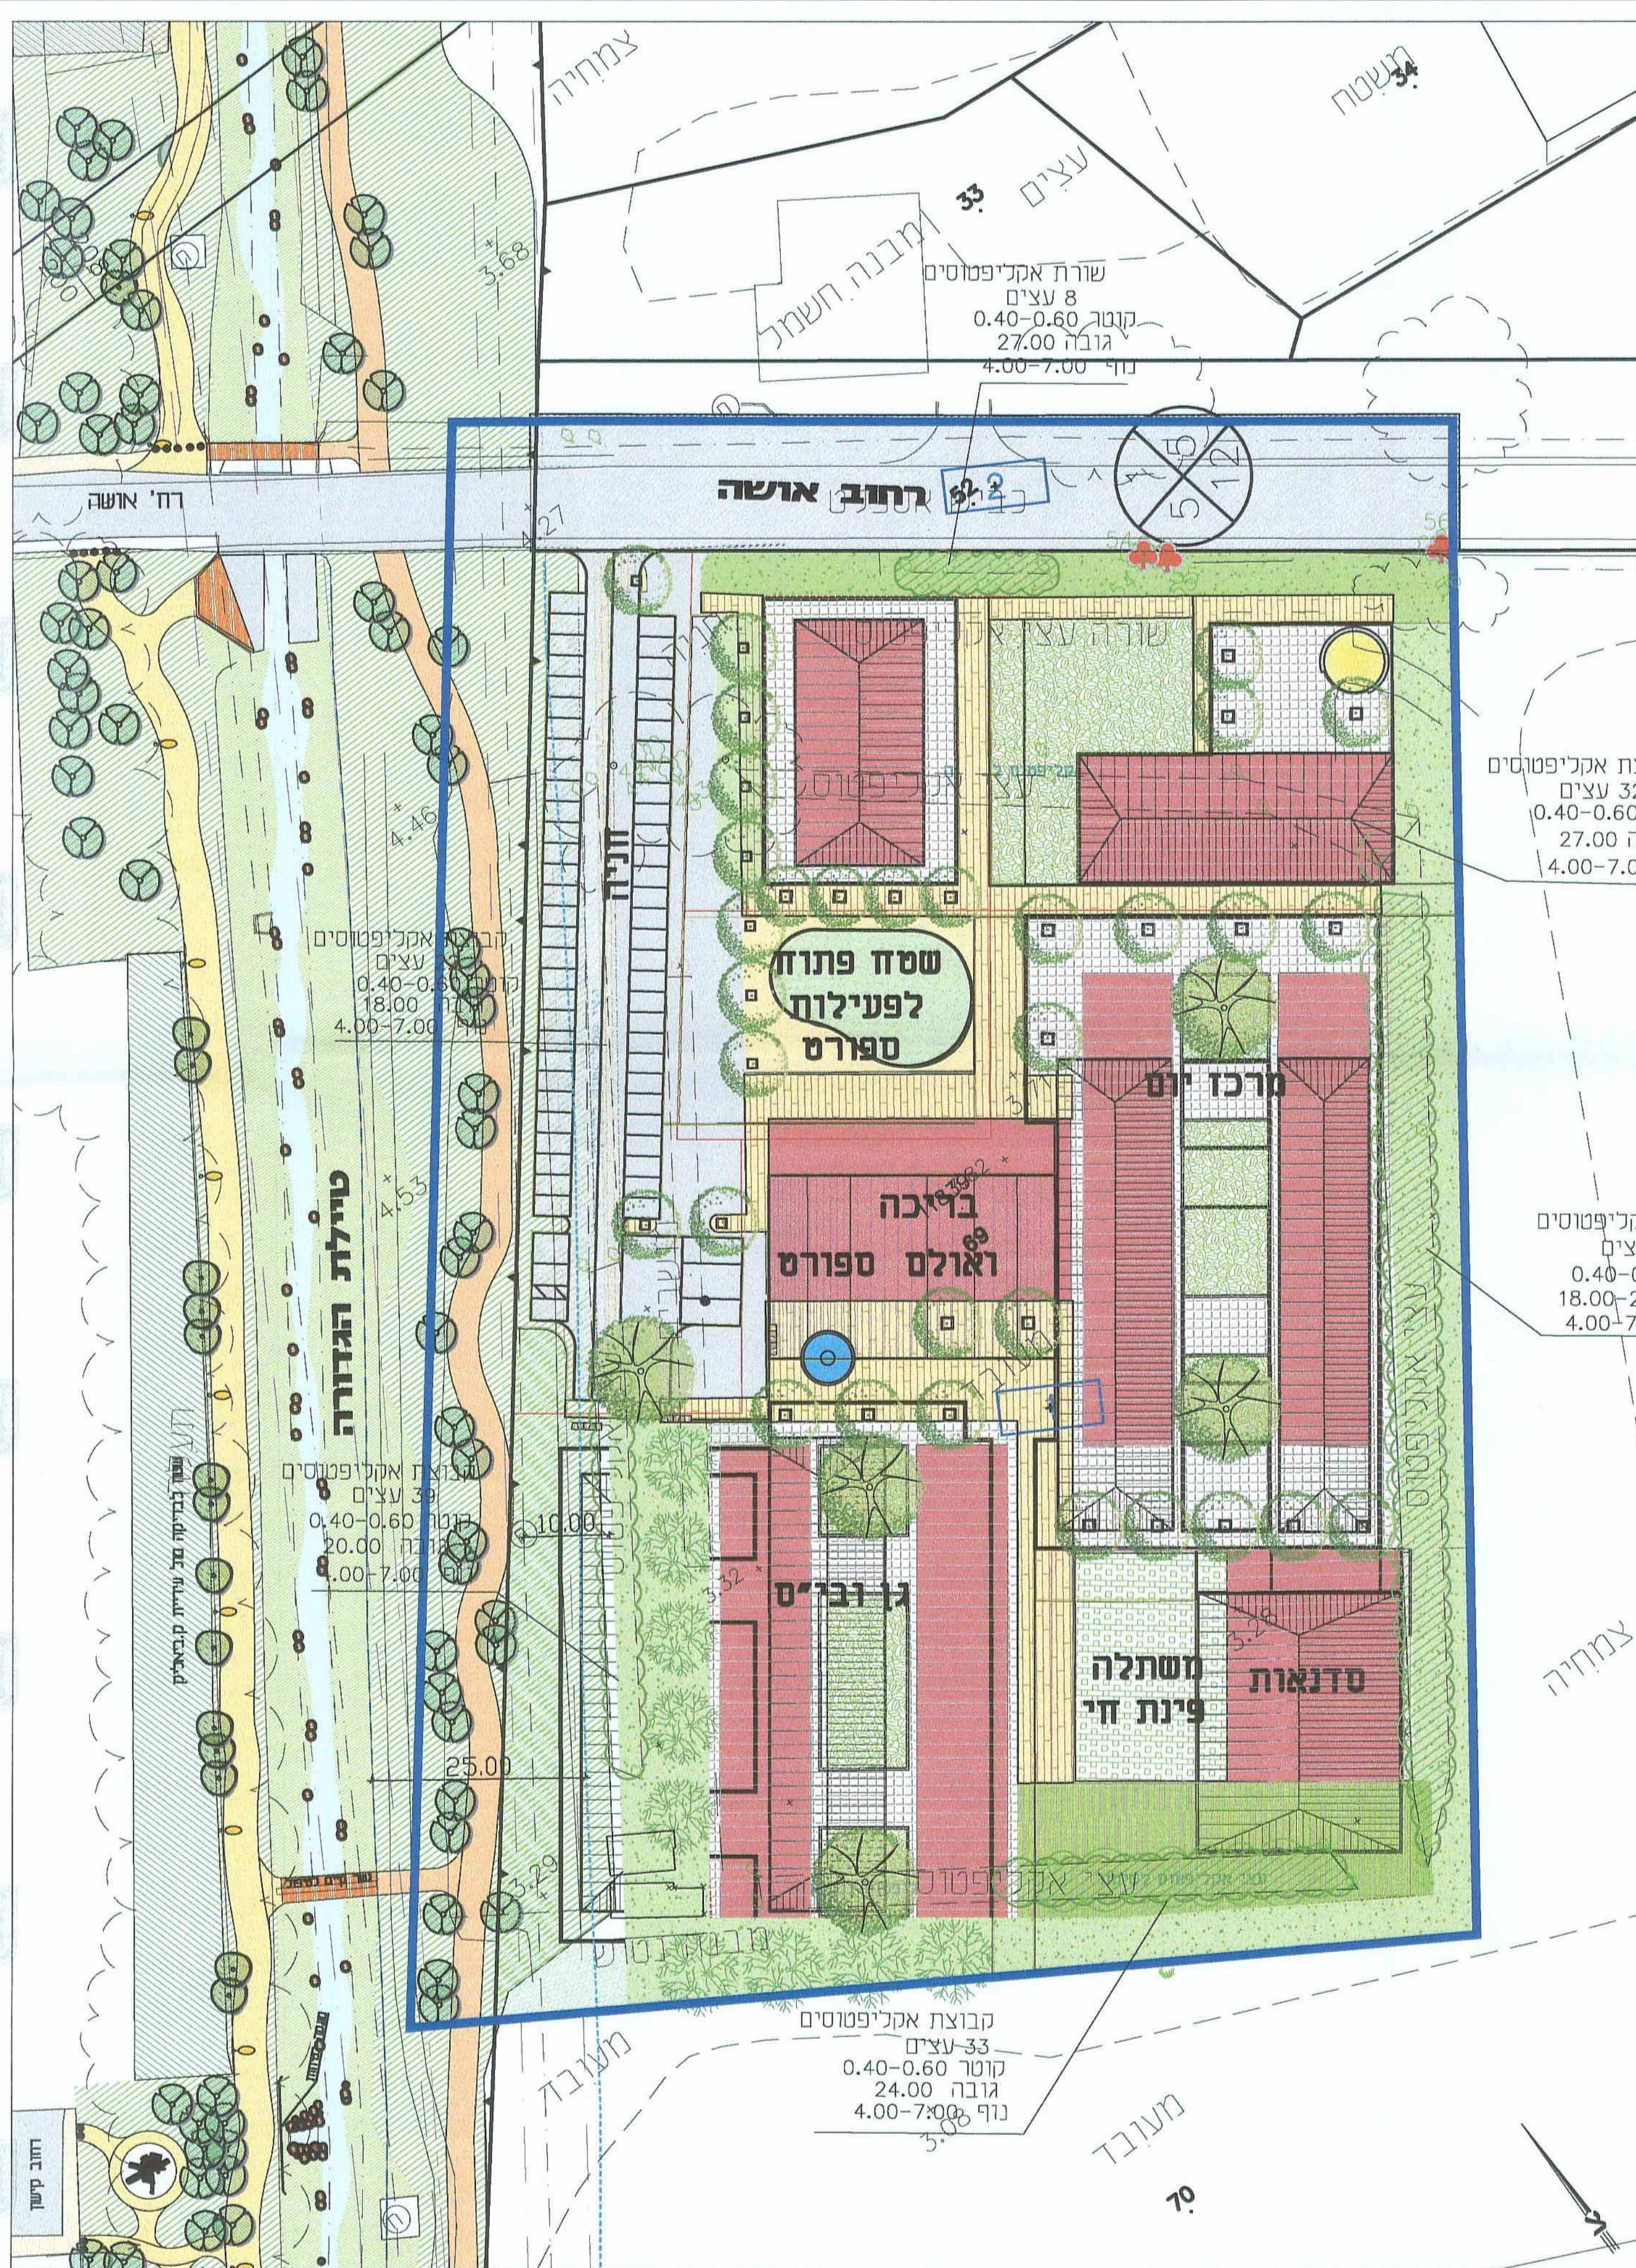

מקרא:

- | | |
|----------------------------|---|
| מכנה מתוכנן |  |
| ריצוף שבילים ראשיים |  |
| ריצוף רחבות מכננים |  |
| אספלט |  |
| גינון וגטעות |  |
| חצרות פנימיות |  |
| דשא |  |
| ספסל עץ גושני |  |
| אלמנט מים |  |
| אורגז חול |  |
| פתח לעץ |  |
| גטעות - עץ חייק |  |
| גטעות - עץ בריצוף |  |
| גטעות
עץ לחצרות פנימיות |  |
| קבוצת עצים לשימור |  |
| קו גדת נחל |  |

הערות:

טיילת נחל הגדורה בתכנון משרד
מילר - כלום

חוק התכנון והבניה, התשכ"ה - 1965

תכנית מפורטת

301-0125955 'סח

שם התכנית:

**שטח למבנים ומוסדות ציבור
בכפר ביאליק**

נספח בינוי ופיתוח

מחזור	חזיפה	
מרחב תכנון מקומי	זבולון	
ישות מקומית	מועצה אזורית זבולון	
שוב	כפר ביאליק	
איחוד וחלוקה	ללא איחוד וחלוקה	
מוכנית בסמכות	מחוזית	
הוראות לתכנון	לא	
תלת מימד		
תאריך	22/10/2015	
שלב	מילוי תנאים למתן תוקף	
מהדורה	3	
מסמך המוכנית	18.001	דונם
	1:500	קנה מידה

מורדעה על הפקדת תכנית מס' 301-0/25955
 מרשמה בילקוט הפרסומים מס' 7065
 תמס: 28.6.15

ידוע על אישור תכנית מס' 301-0125955
ורסמה בילקוט הפרסומים מס' 3778
31/12/2015 יום

חוק התכנון וההכניה חש"כ - 1965
 ועדה מקומית לתכנון ולבניה
 1952
 100-015955
 מס' 1952
 חוק בטיחות ע"י 198
 100-015955
 ועדה לתורה והשקפה לתכנון ולבניה של השכונה
 תשקפה.
 מיל. 19
 עמוד 198
 עמוד 198

מינהל התכנון - מחוז חיפה
 חוק התכנון וחבניות, תשכ"ה - 1965
 הועדה המחוזית להליטה ביום:
 19.10.75
 לאשר את התכנית
 י"ד תשרי תשנ"ה
 8.12.75
 יו"ר הוועדה המחוזית
 יו"ר

שמות וחדתימות :

יזום התכנית	שם פרטי ותאריך: מיכאל אלון מספר זהות: 6931026 שם החבר הנד"ר: אריק אודות צירוף אנשים עם מוגבלות שכלית תרופתית/תודעתית	החברה: אקסיוס מובילת: עובדי התשתית מספר: 580 תאריך: 10.11.15	שם פרטי ותאריך: מיכאל אלון מספר זהות: 6931026 שם החבר הנד"ר: אריק אודות צירוף אנשים עם מוגבלות שכלית תרופתית/תודעתית	החברה: אקסיוס מובילת: עובדי התשתית מספר: 580 תאריך: 10.11.15
יזום התכנית	שם פרטי ותאריך: מיכאל אלון מספר זהות: 6931026 שם החבר הנד"ר: אריק אודות צירוף אנשים עם מוגבלות שכלית תרופתית/תודעתית	החברה: אקסיוס מובילת: עובדי התשתית מספר: 580 תאריך: 10.11.15	שם פרטי ותאריך: מיכאל אלון מספר זהות: 6931026 שם החבר הנד"ר: אריק אודות צירוף אנשים עם מוגבלות שכלית תרופתית/תודעתית	החברה: אקסיוס מובילת: עובדי התשתית מספר: 580 תאריך: 10.11.15

בעל הזכריות	שם פרטי ומשפחתי:	תודות:
	מספר זהות:	
	שם ומספר תלמידי:	

שורף תחנתית	שם פרטי ותעודת: אריאל פריינד תספר תחנת: 028556816	תורידת:  שורדית: 2.11.15
שם ותספר תעודת: פריינד יצחק	שם פרטי ותעודת: אריאל פריינד	

[illegible]