

# נספח תנועה

נספח לתכנית מסי 304-0243188


חפ-2386  
חניון ציבורי מכני - רח' גולומב

גליון 1 מתוך 2


תחולה	מנחה
תיאור	16.215
תאריך עריכת הנספח	1:250
קנ"מ	1:250
תרשימים נוספים	תח קרקעי וטיולי תכניות מפלס קרקע 1:250

שמות רחתימות:


עורך הנספח	שם: שרון לבנגר- דגנור	חתימה:
	תאריך:	

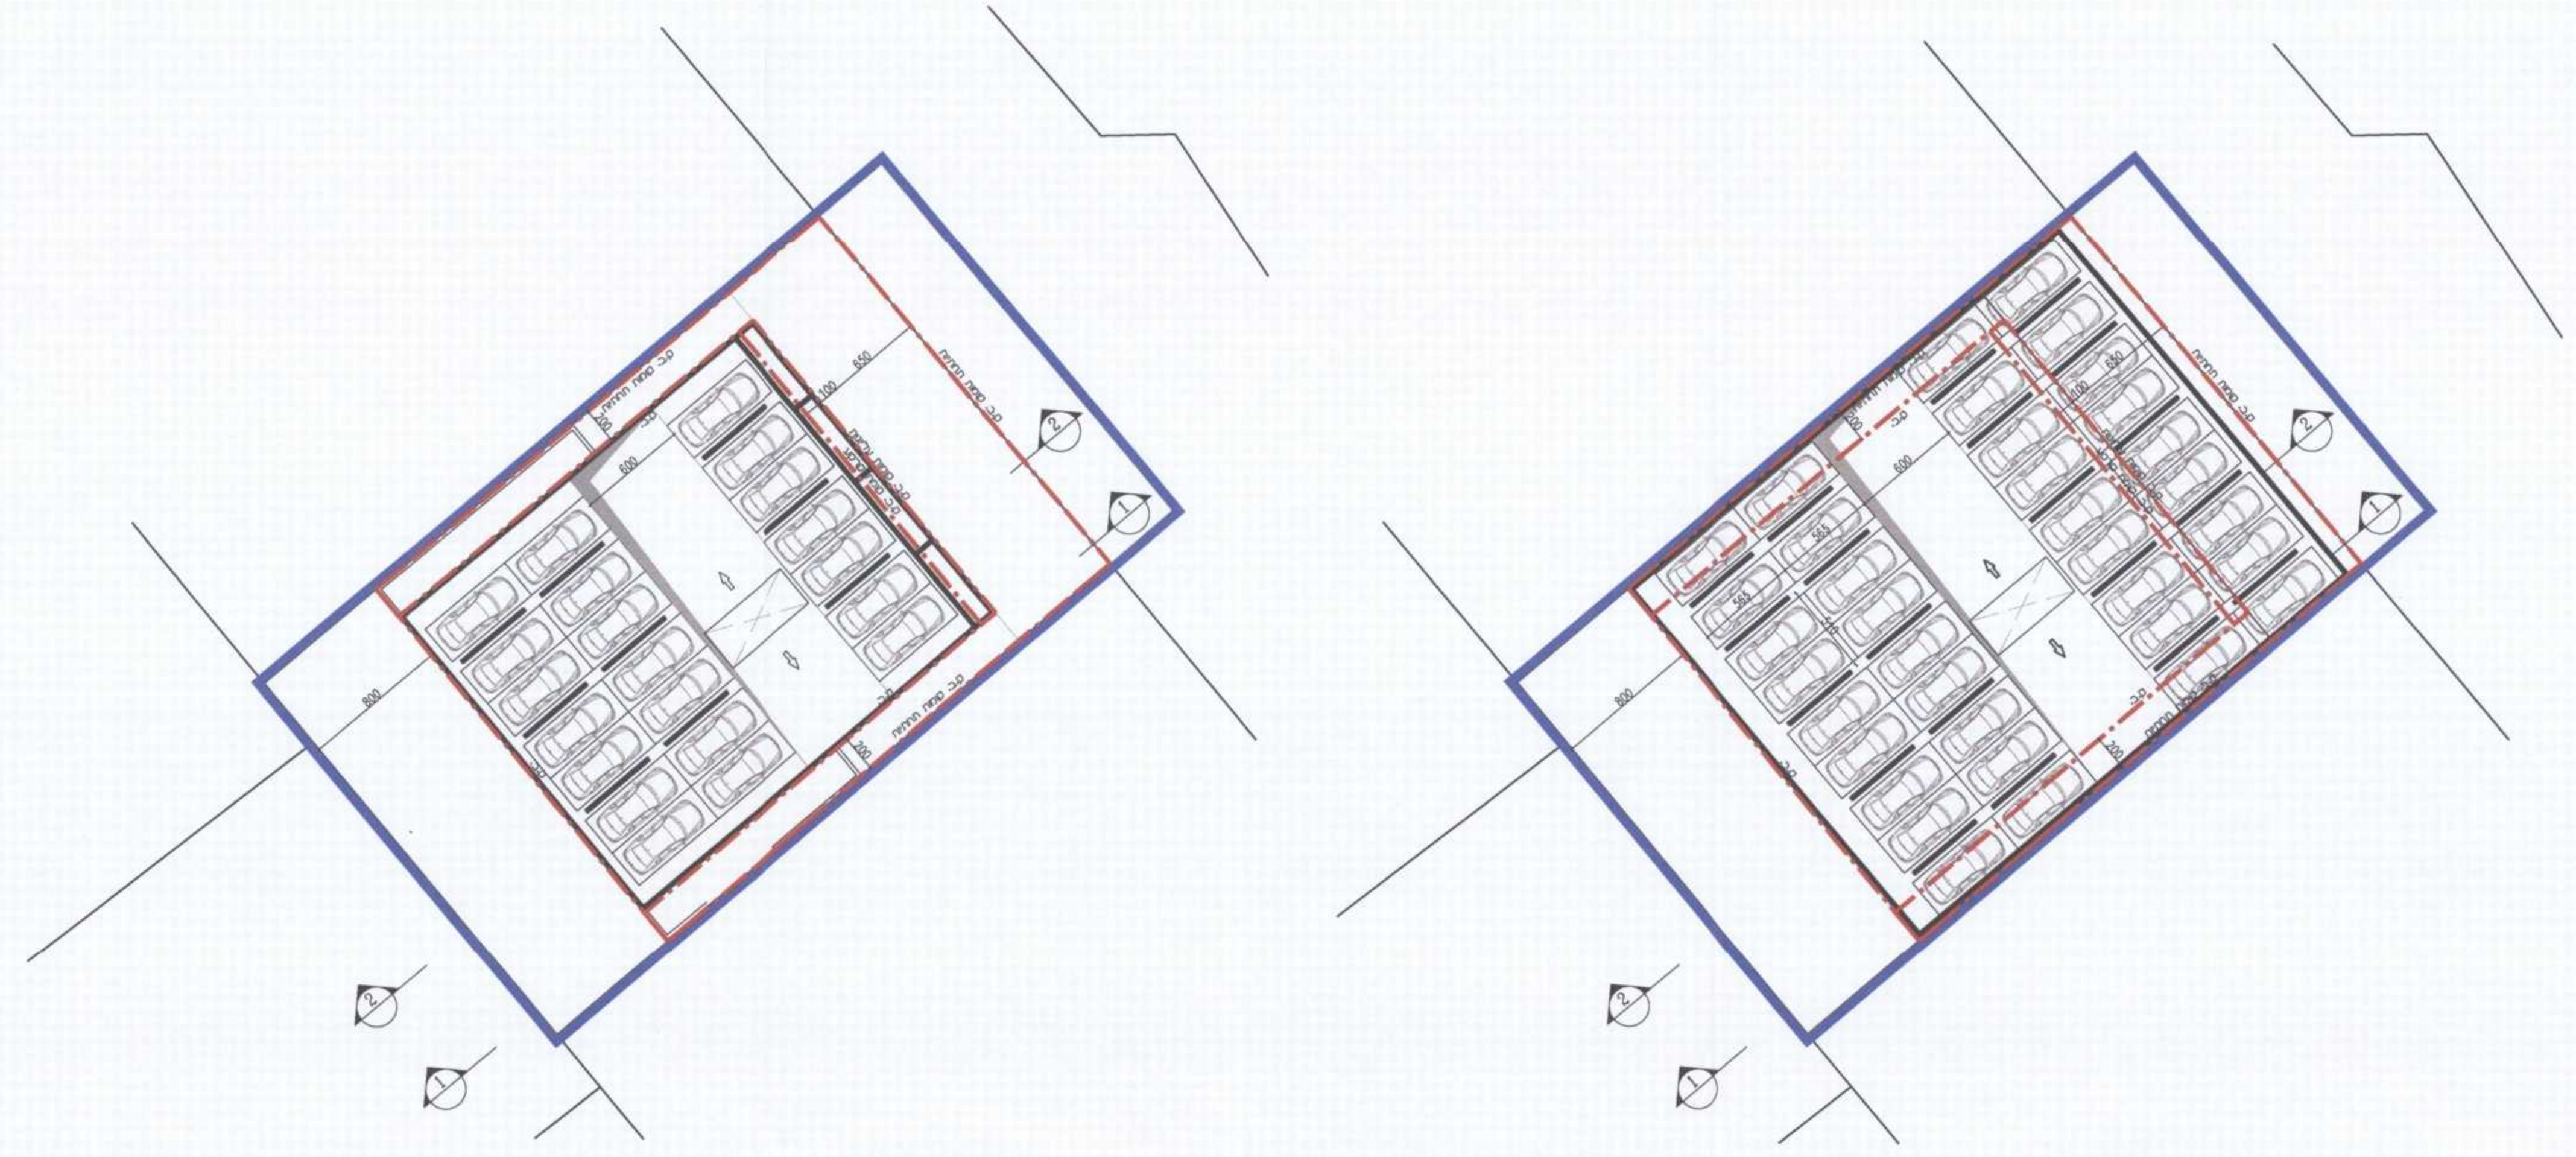

תוכנית מפלס חניה עילי קנ"מ 1:250  
תוכנית מפלס חניה תת קרקעי קנ"מ 1:250

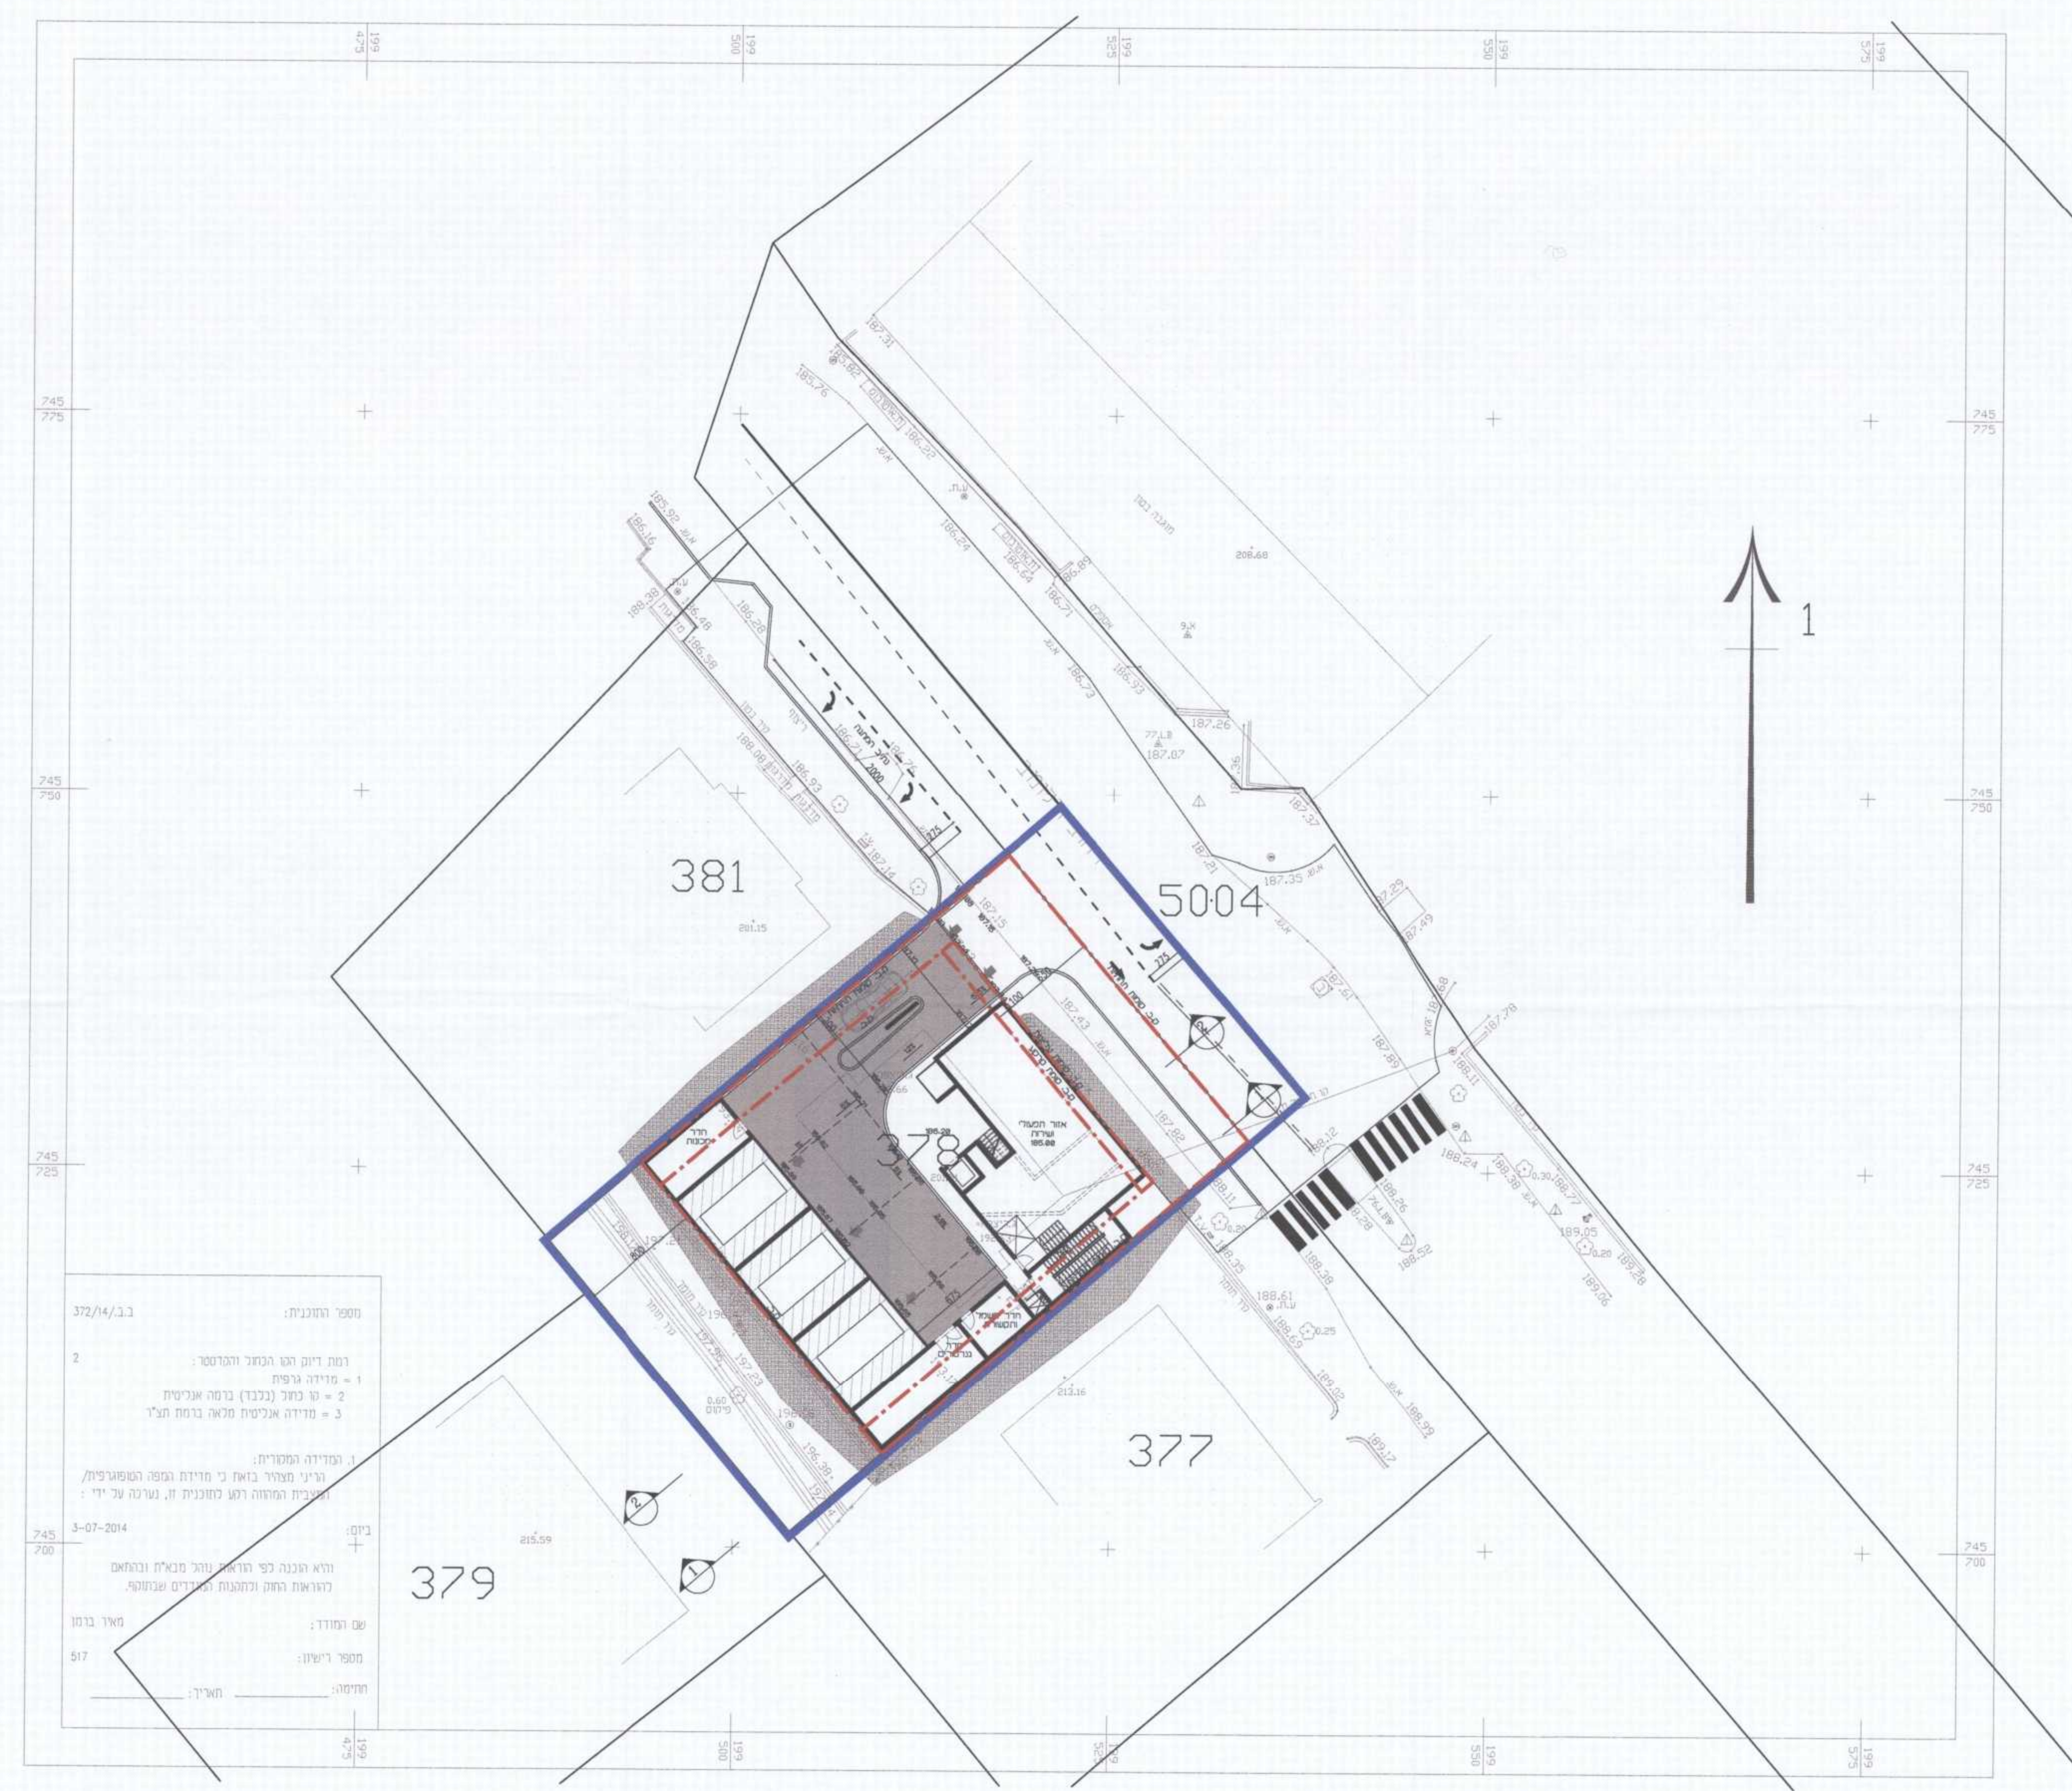

תוכנית קומה 1 - מפלס כניסת רכבים קנ"מ 1:250

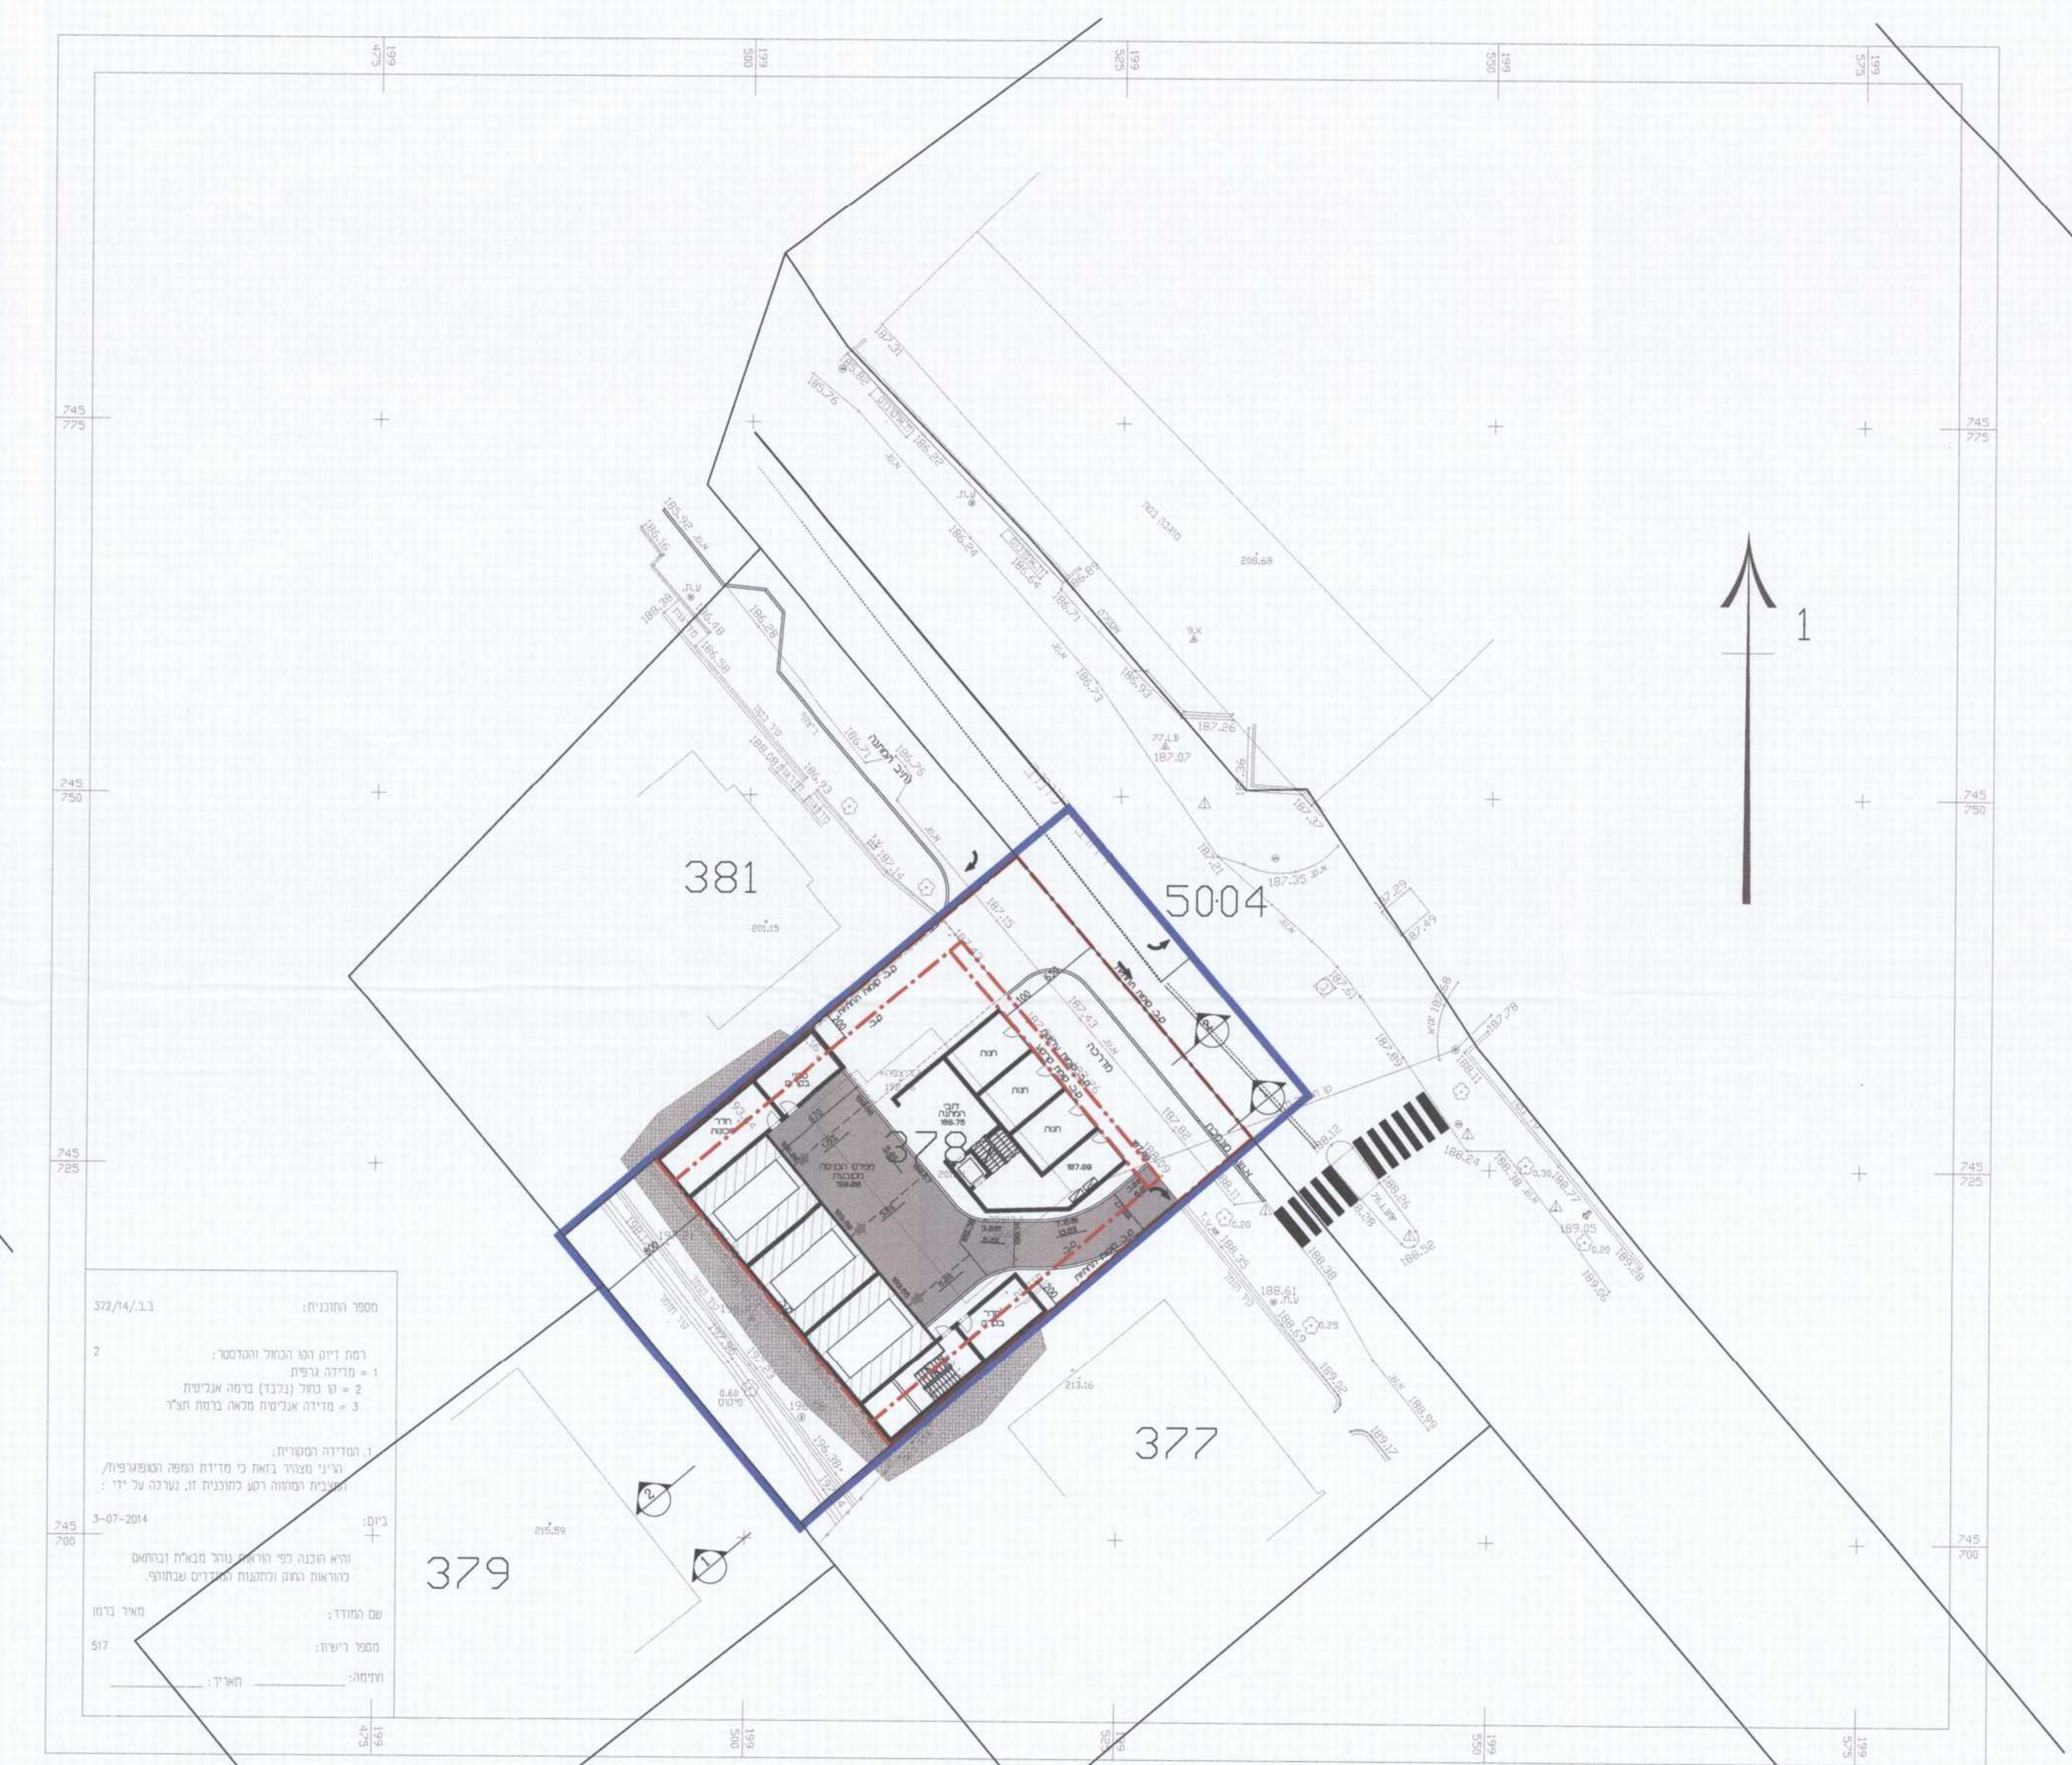

תוכנית קומת כניסה - מפלס יציאת רכבים קנ"מ 1:250

חישוב מסי הרחיות המוצעות בתכנית:

תנוון תת שרקעי	מסלס מס' הרחיות	תנוון עילי	מסלס מס' הרחיות
22	-1	21	+4
36	-2	21	+3
36	-3	21	+2
36	-4	21	+1
36	-5		
36	-6		
36	-7		
36	-8		
36	-9		
36	-10		
36	-11		
		84	
		382	

מינוף תוכנית - חתום וחתום  
חוק המסלס והתכנית חלוקה 1955  
החוק המסלס והתכנית חלוקה 1955  
לאשר את התכנית  
מכונה על התכנית

דיוע על היטור חסות מס'  
רוכסה נלקטת והתקיים מס'