



נספח בינוי	
נספח לתכנית מס' 304-0243188	
חפ-2386	
חניון ציבורי מכני - רח' גולומב	
גליון 1 מתוך 2	
תחולה	מנחה
תיאור תאריך עריכת הנספח	תכניות 16.2.15
קנ"מ	1:250
תרשימים נוספים	קנ"מ
שמות וזהימות:	
עורך הנספח	שם: גבי ברלינג
תאריך:	זהימות:


- מקרא:
- גבול תכנית
 - קו בנין
 - קו בנין קומות תחתיות
 - קו בנין עילי

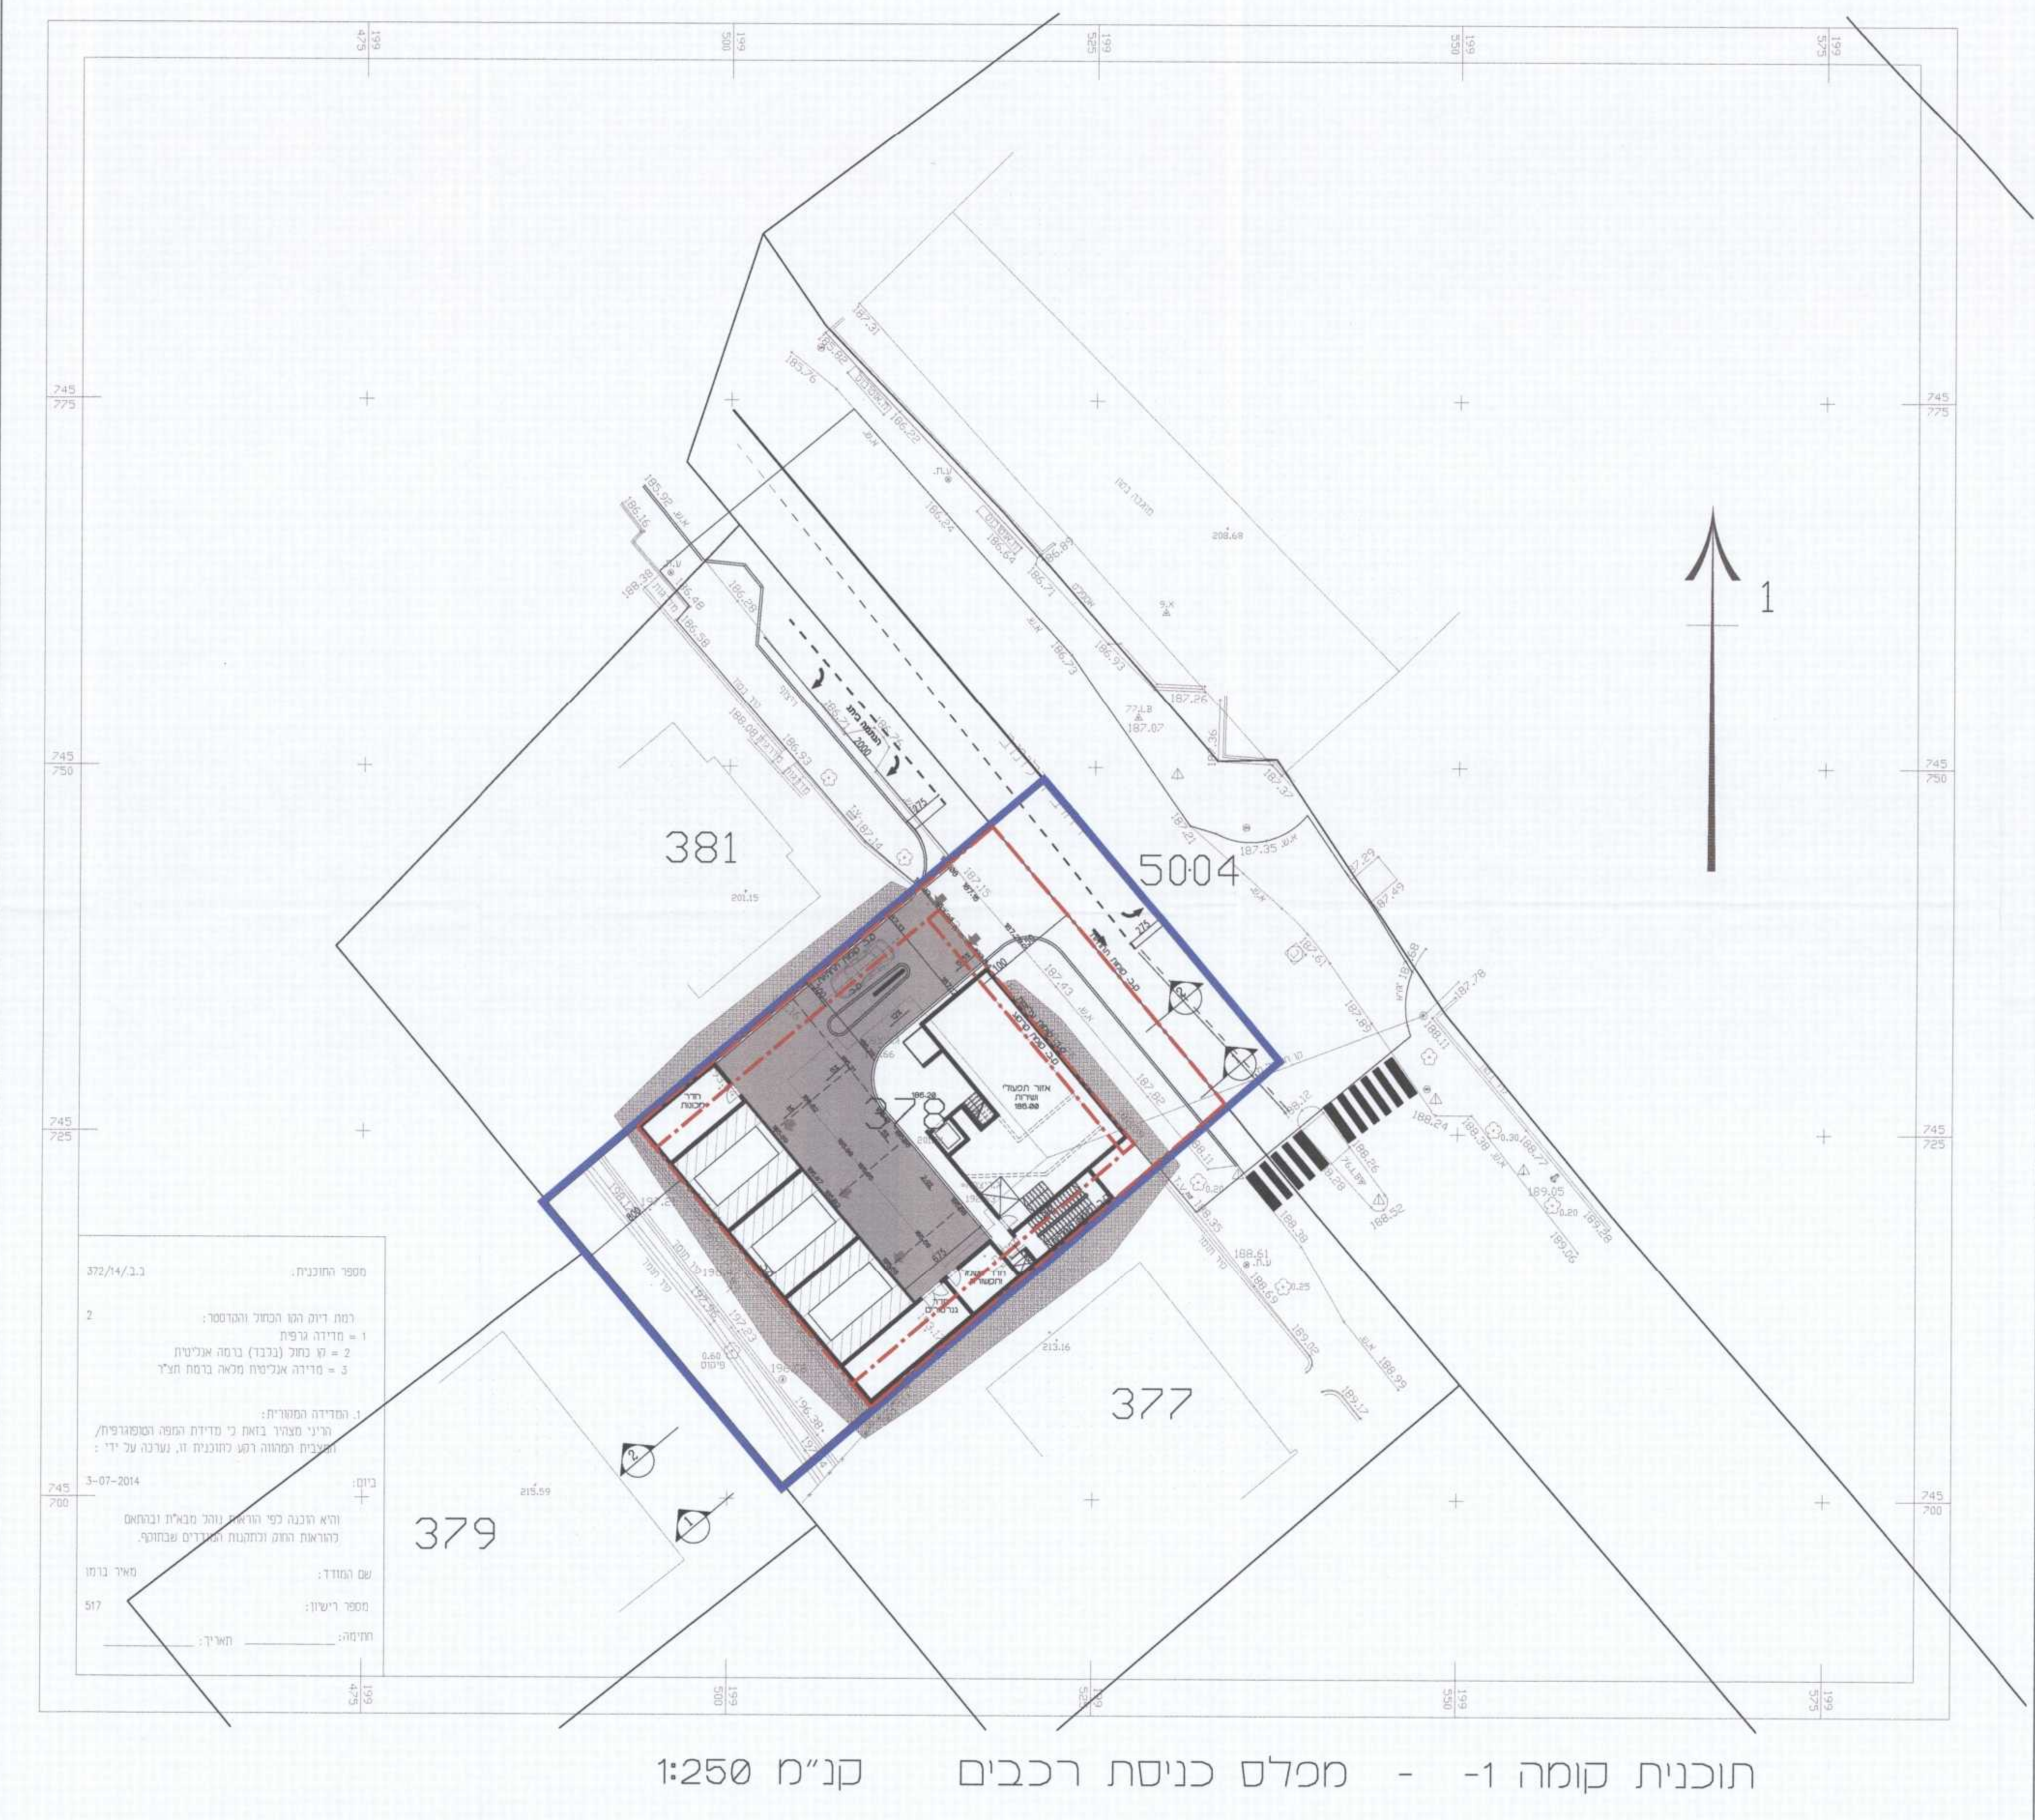

תוכנית קומה 1 - מפלס כניסת רכבים קנ"מ 1:250

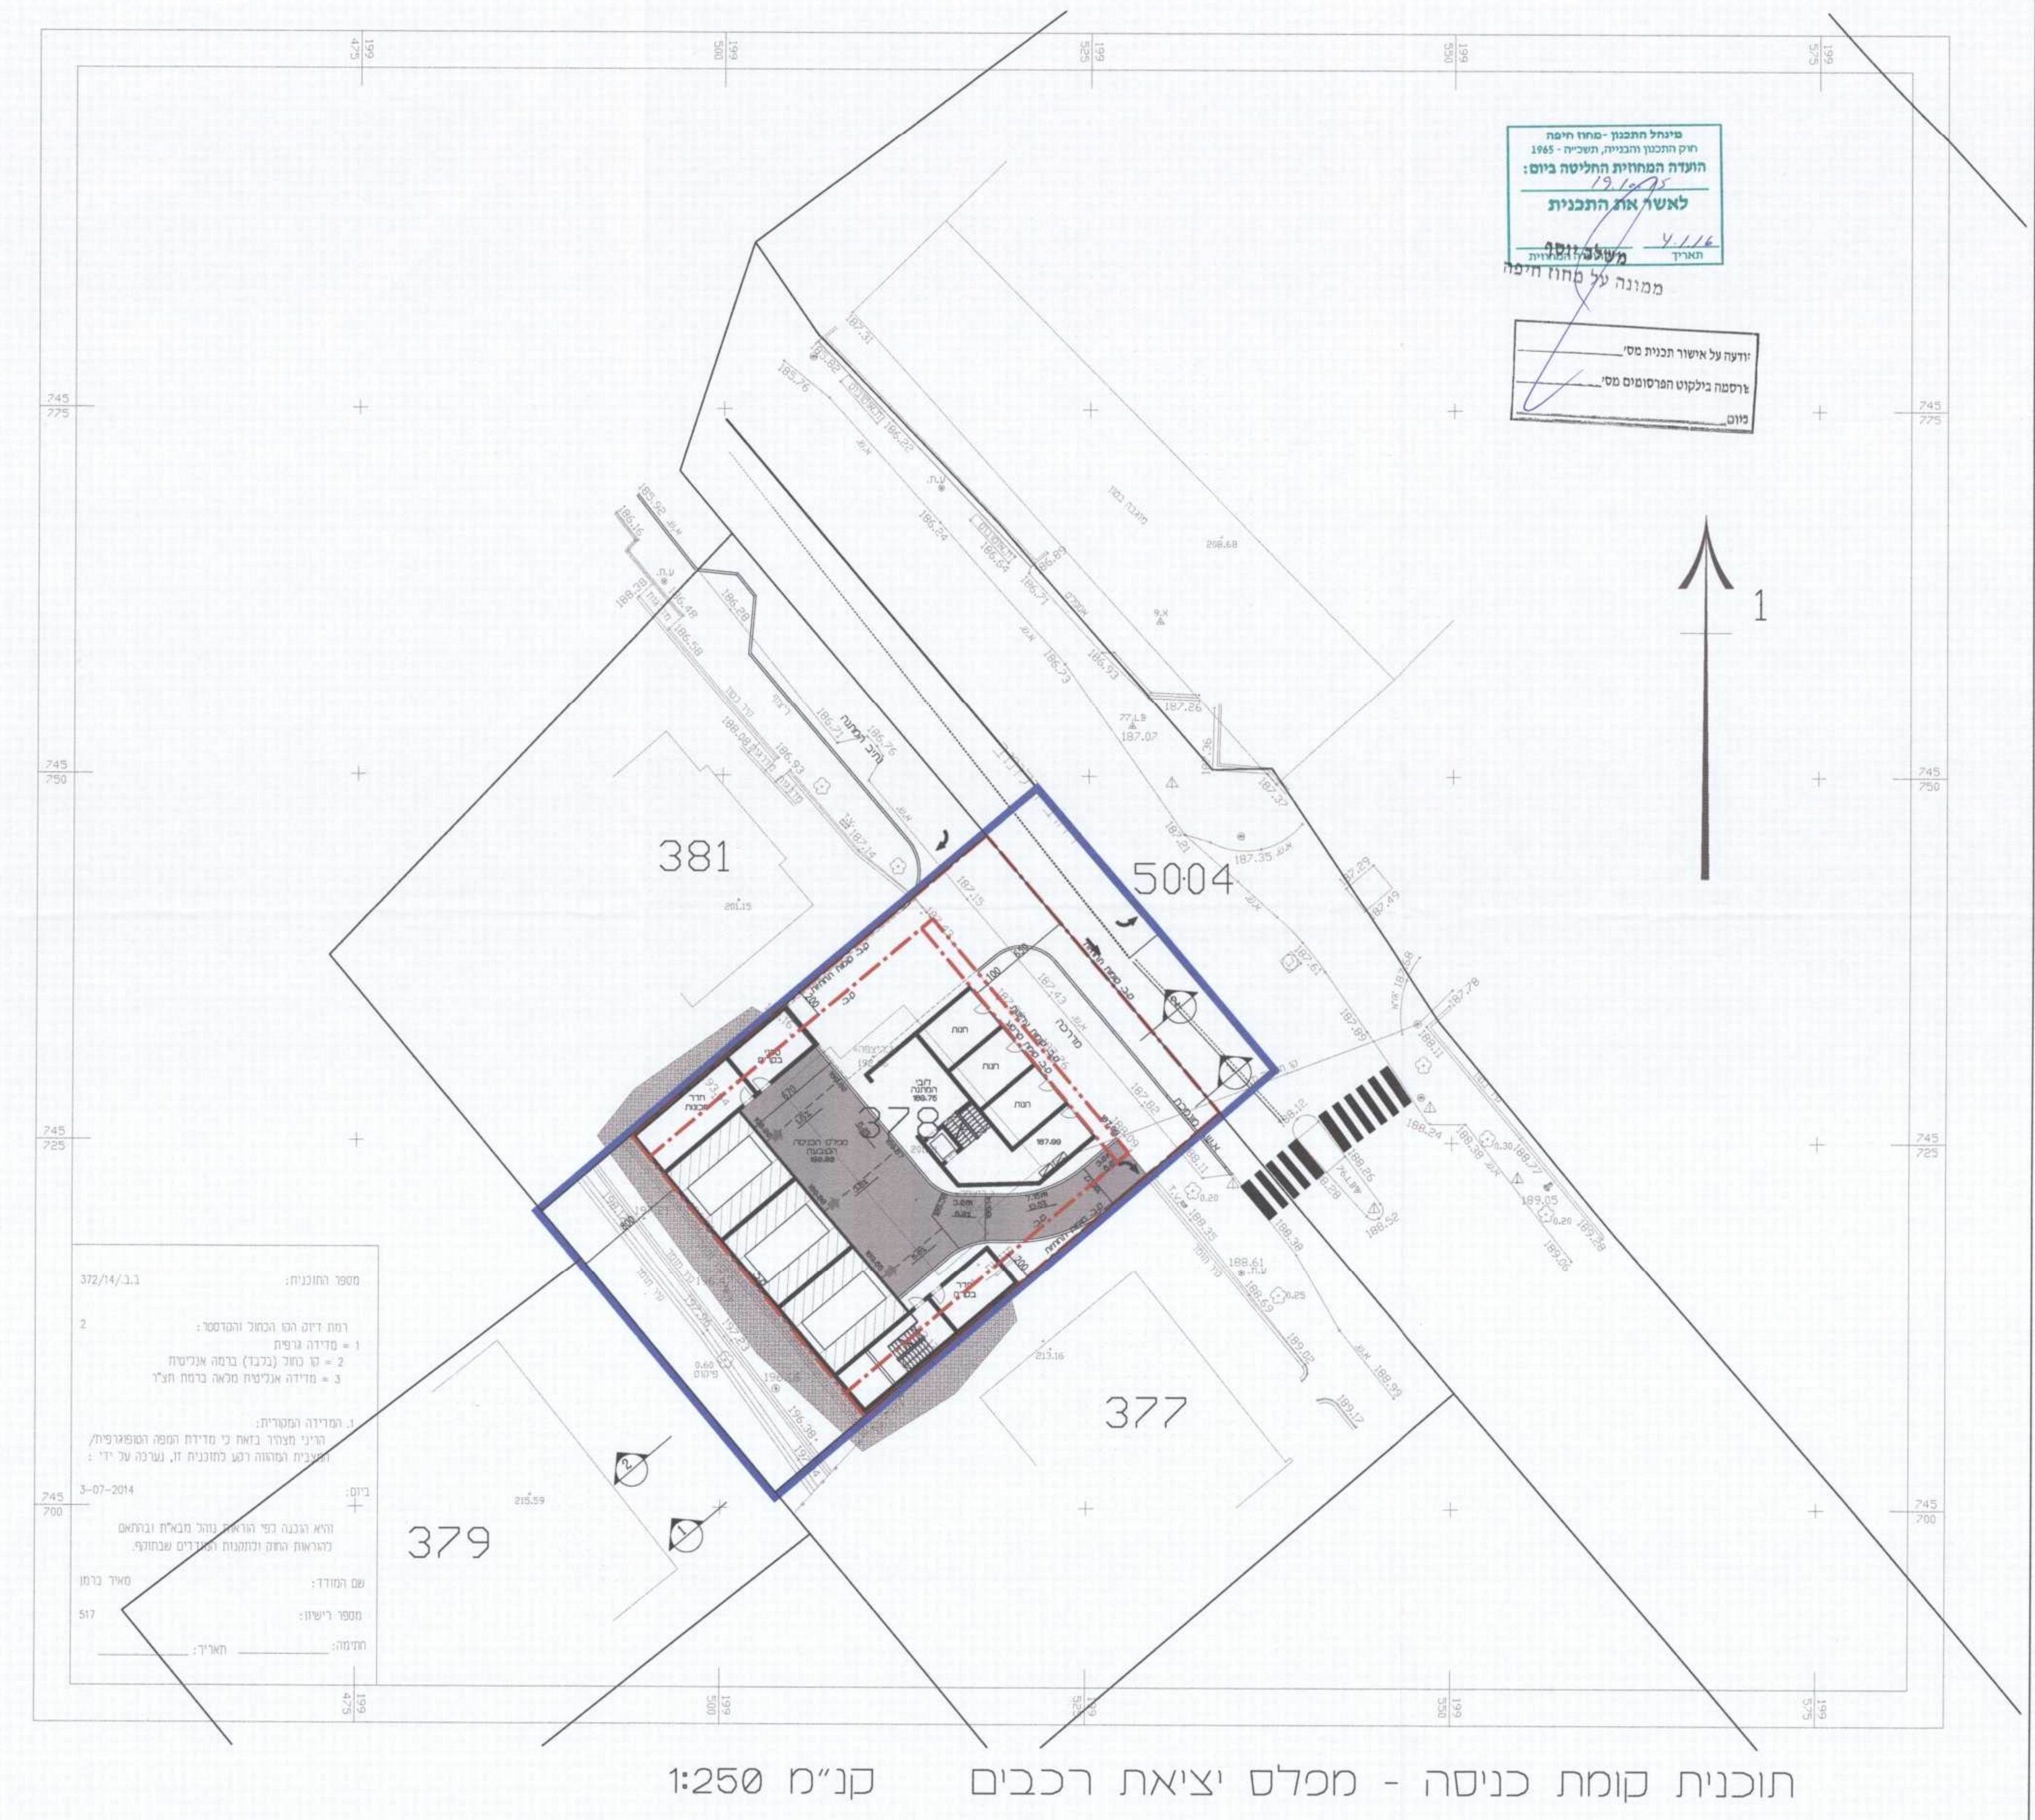


תוכנית קומת כניסה - מפלס יציאת רכבים קנ"מ 1:250

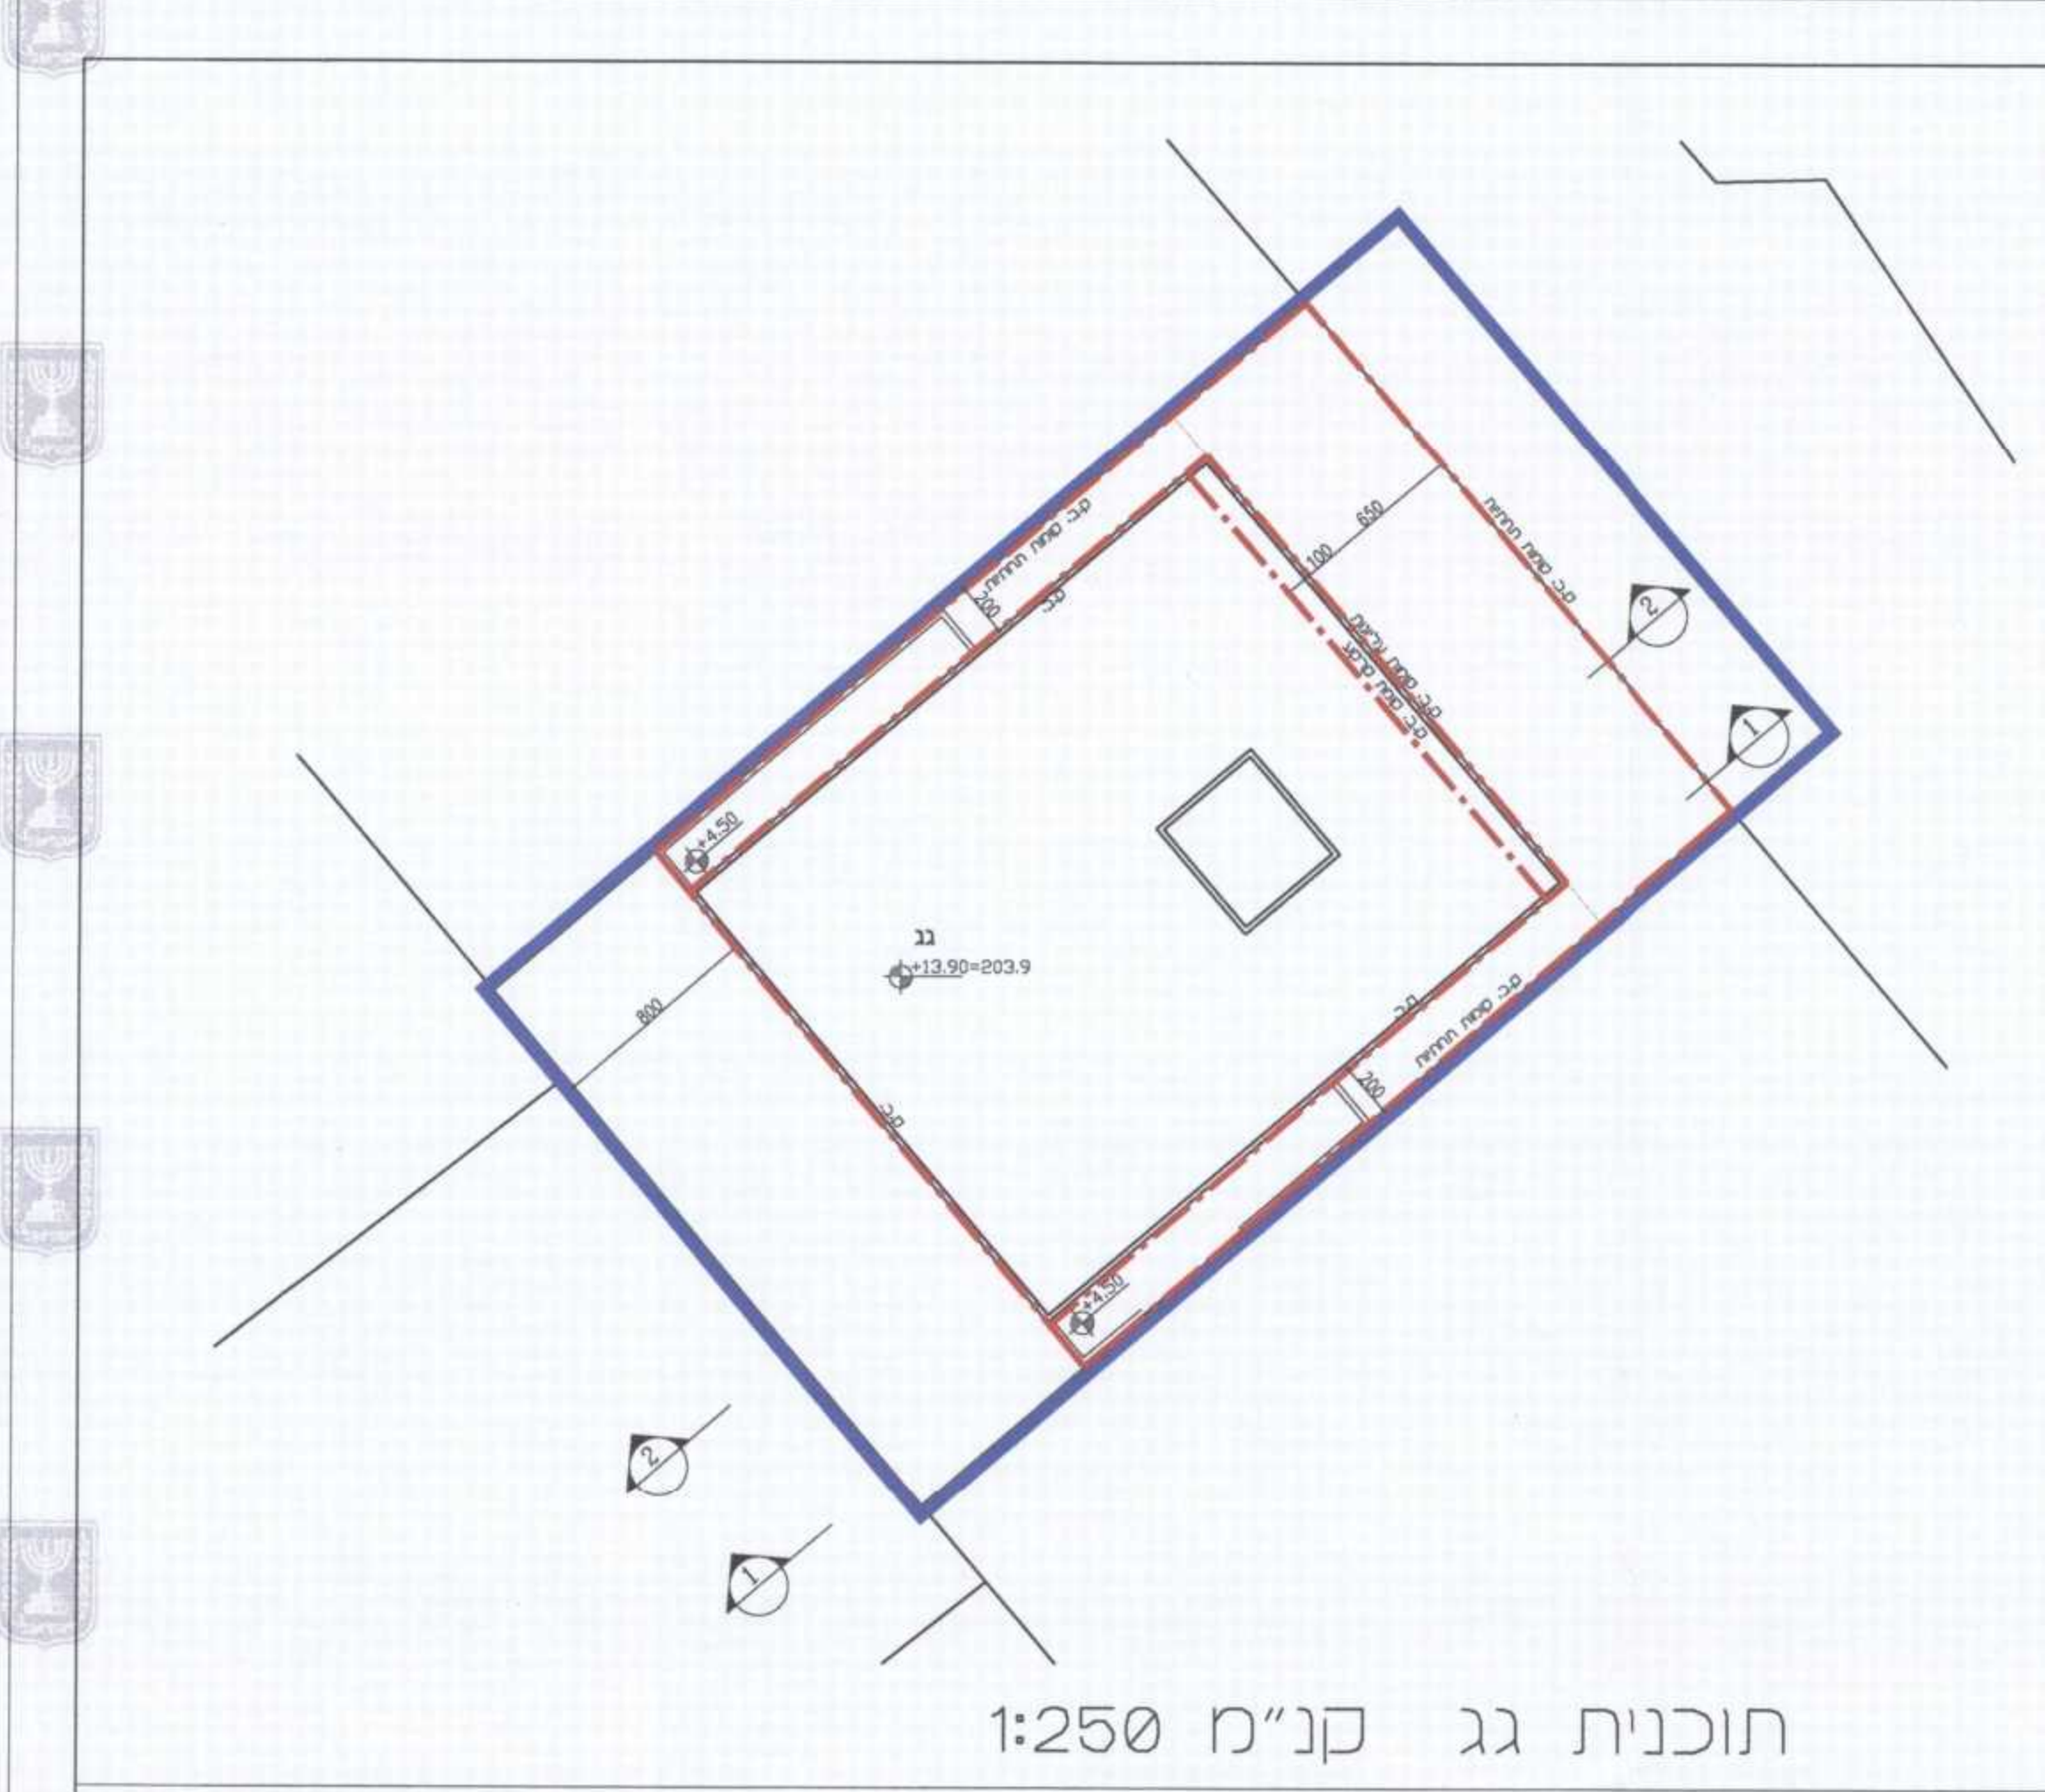

תוכנית גג קנ"מ 1:250



חלופה ב': מבנה למסחר/מרפאות/ משרדים
תוכנית קומות עליונות
מפלסים +3, +2, +1 קנ"מ 1:250

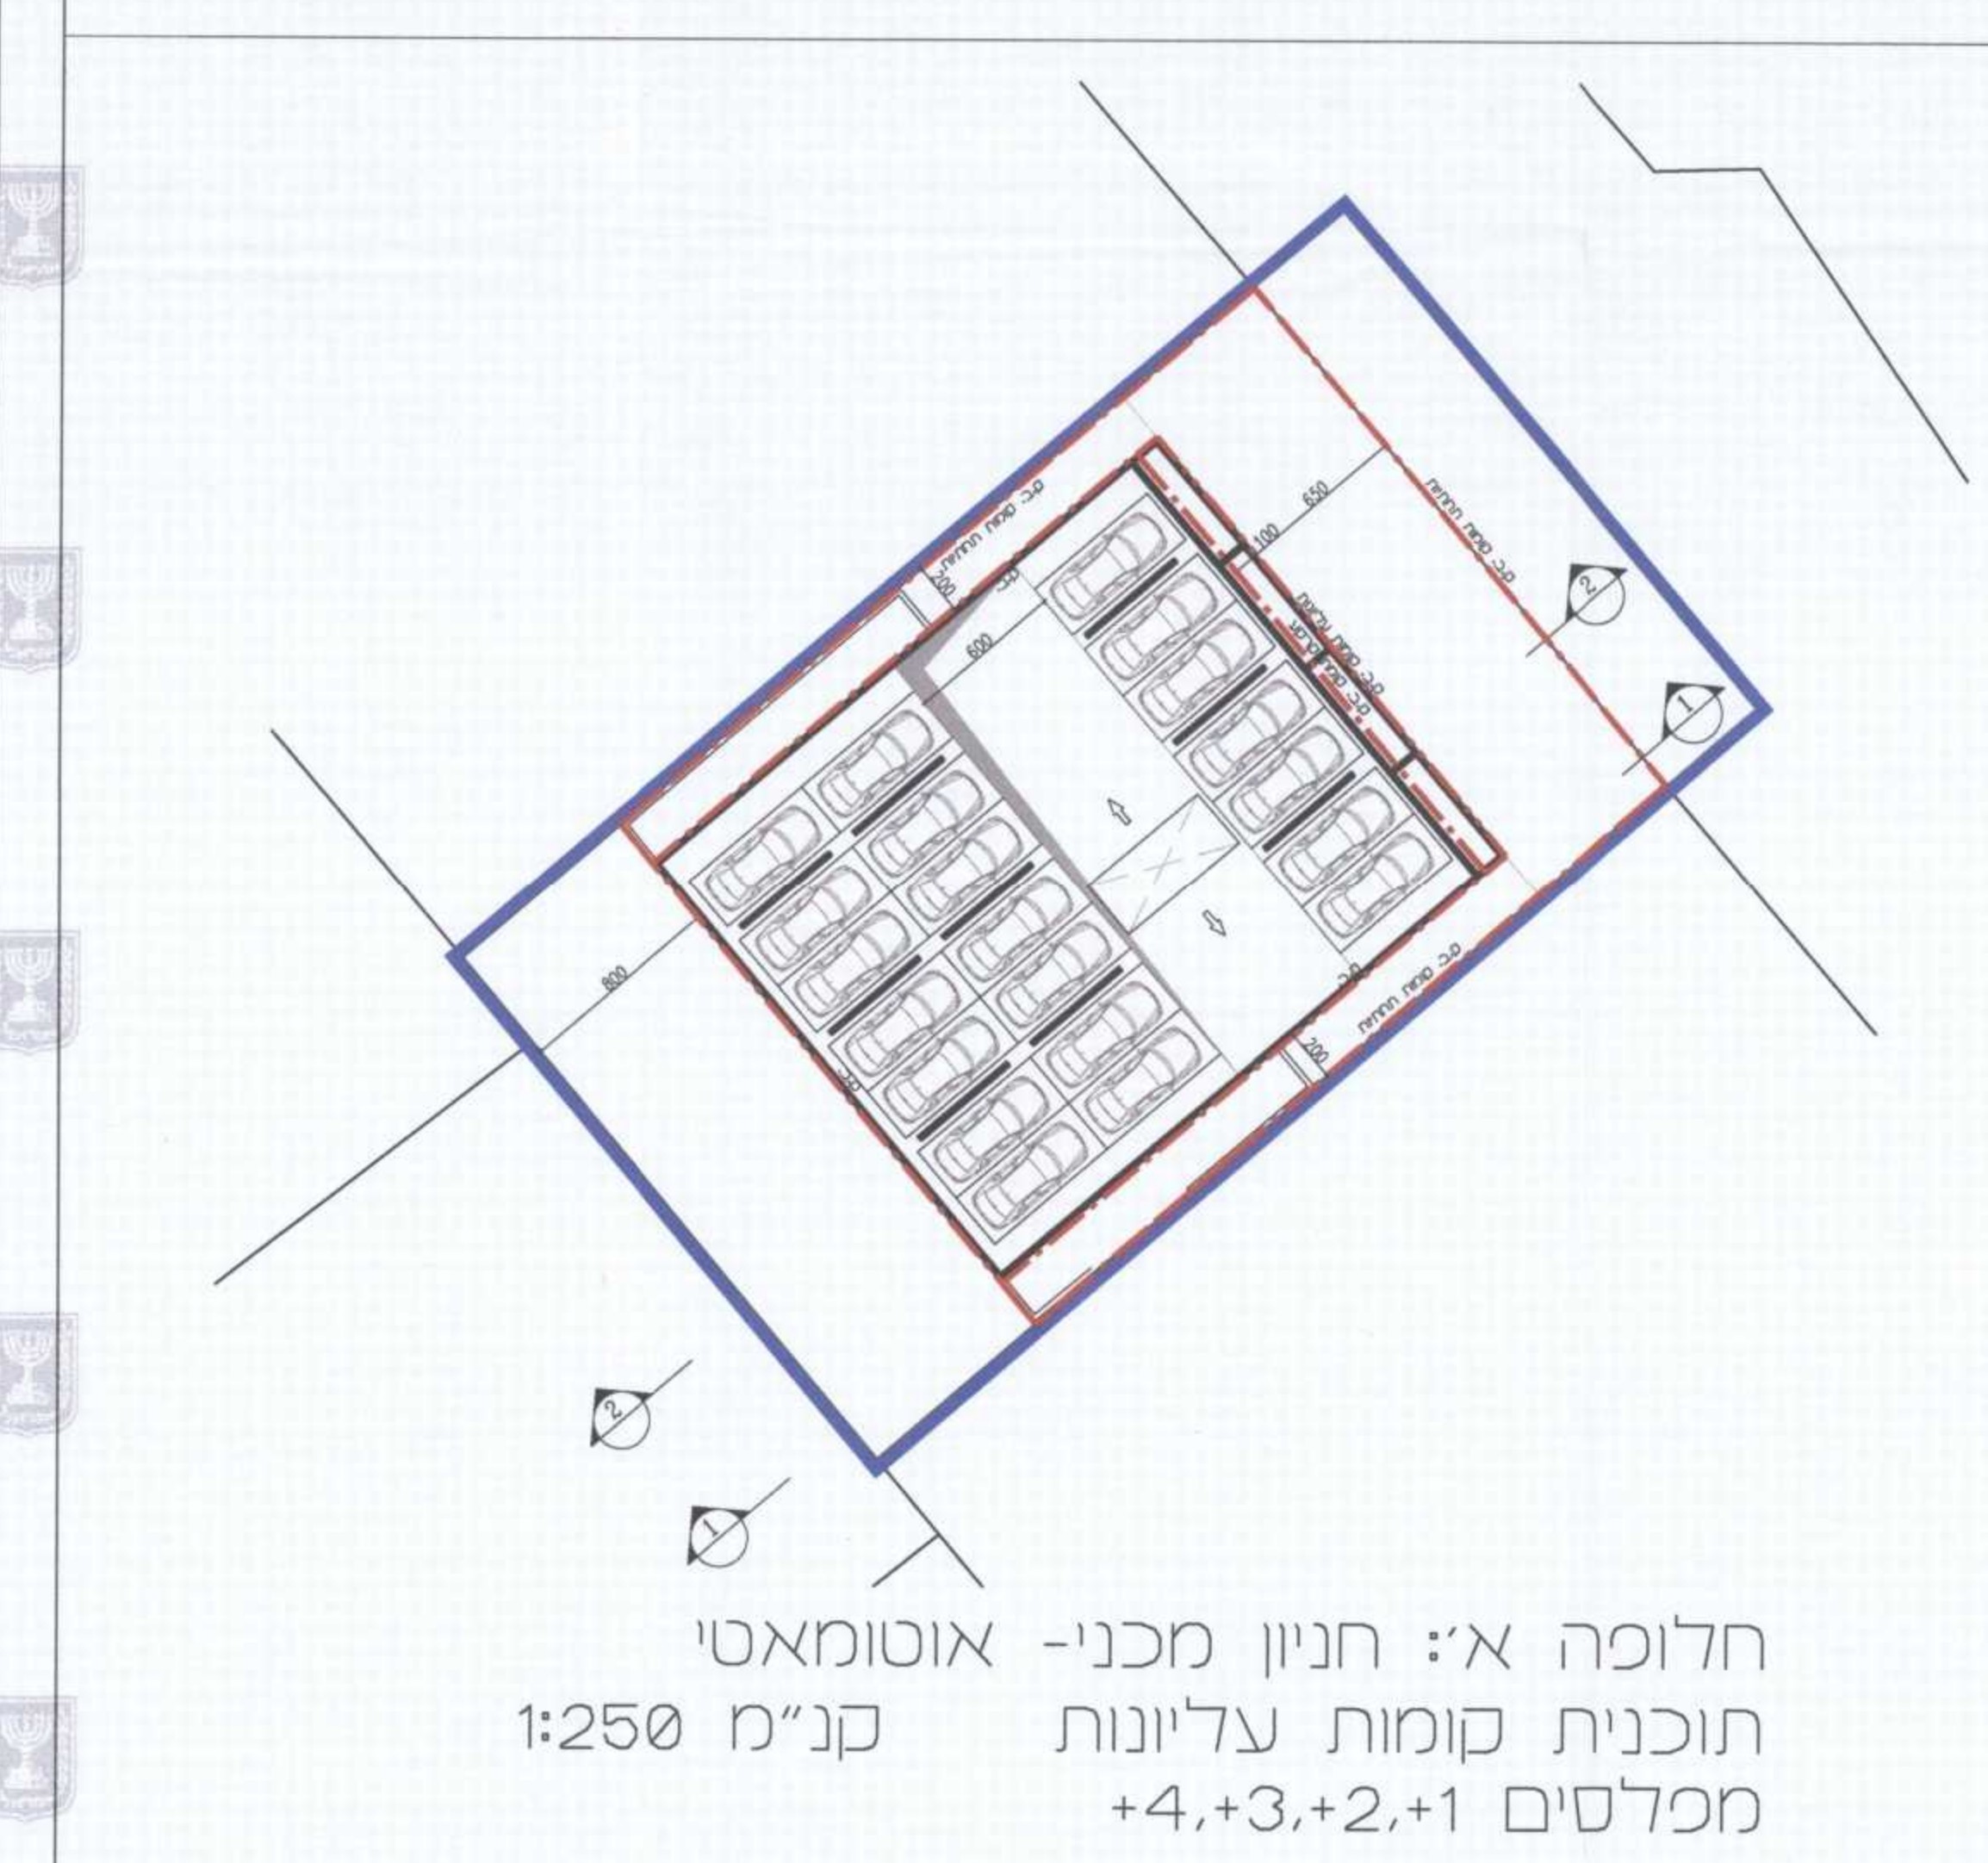

חלופה א': חניון מכני- אוטומאטי
תוכנית קומות עליונות
מפלסים +4, +3, +2, +1 קנ"מ 1:250