

# נספח בינוי

## נספח לתכנית מס' 304-0243188

### 2386-9פ

#### חניון ציבורי מכני - רח' גולומב


גליון 2 מתוך 2	
תחולה	מנחה
תיאור	חתיכות וחזיתות
תאריך עריכת הנספח	16.2.15
קני"מ	1250
תרשימים נוספים	קנ"מ
הדמיה	
שמות רחתימות:	
שם:	נבי ברלינג
תאריך:	
חתימה:	
חתימה:	

מקרא:


- גבול תכנית
- - - - - קו בנין
- · - · - קו בנין קומות תחתיות
- · - · - קו בנין עילי




הדמיה (חלופה א')

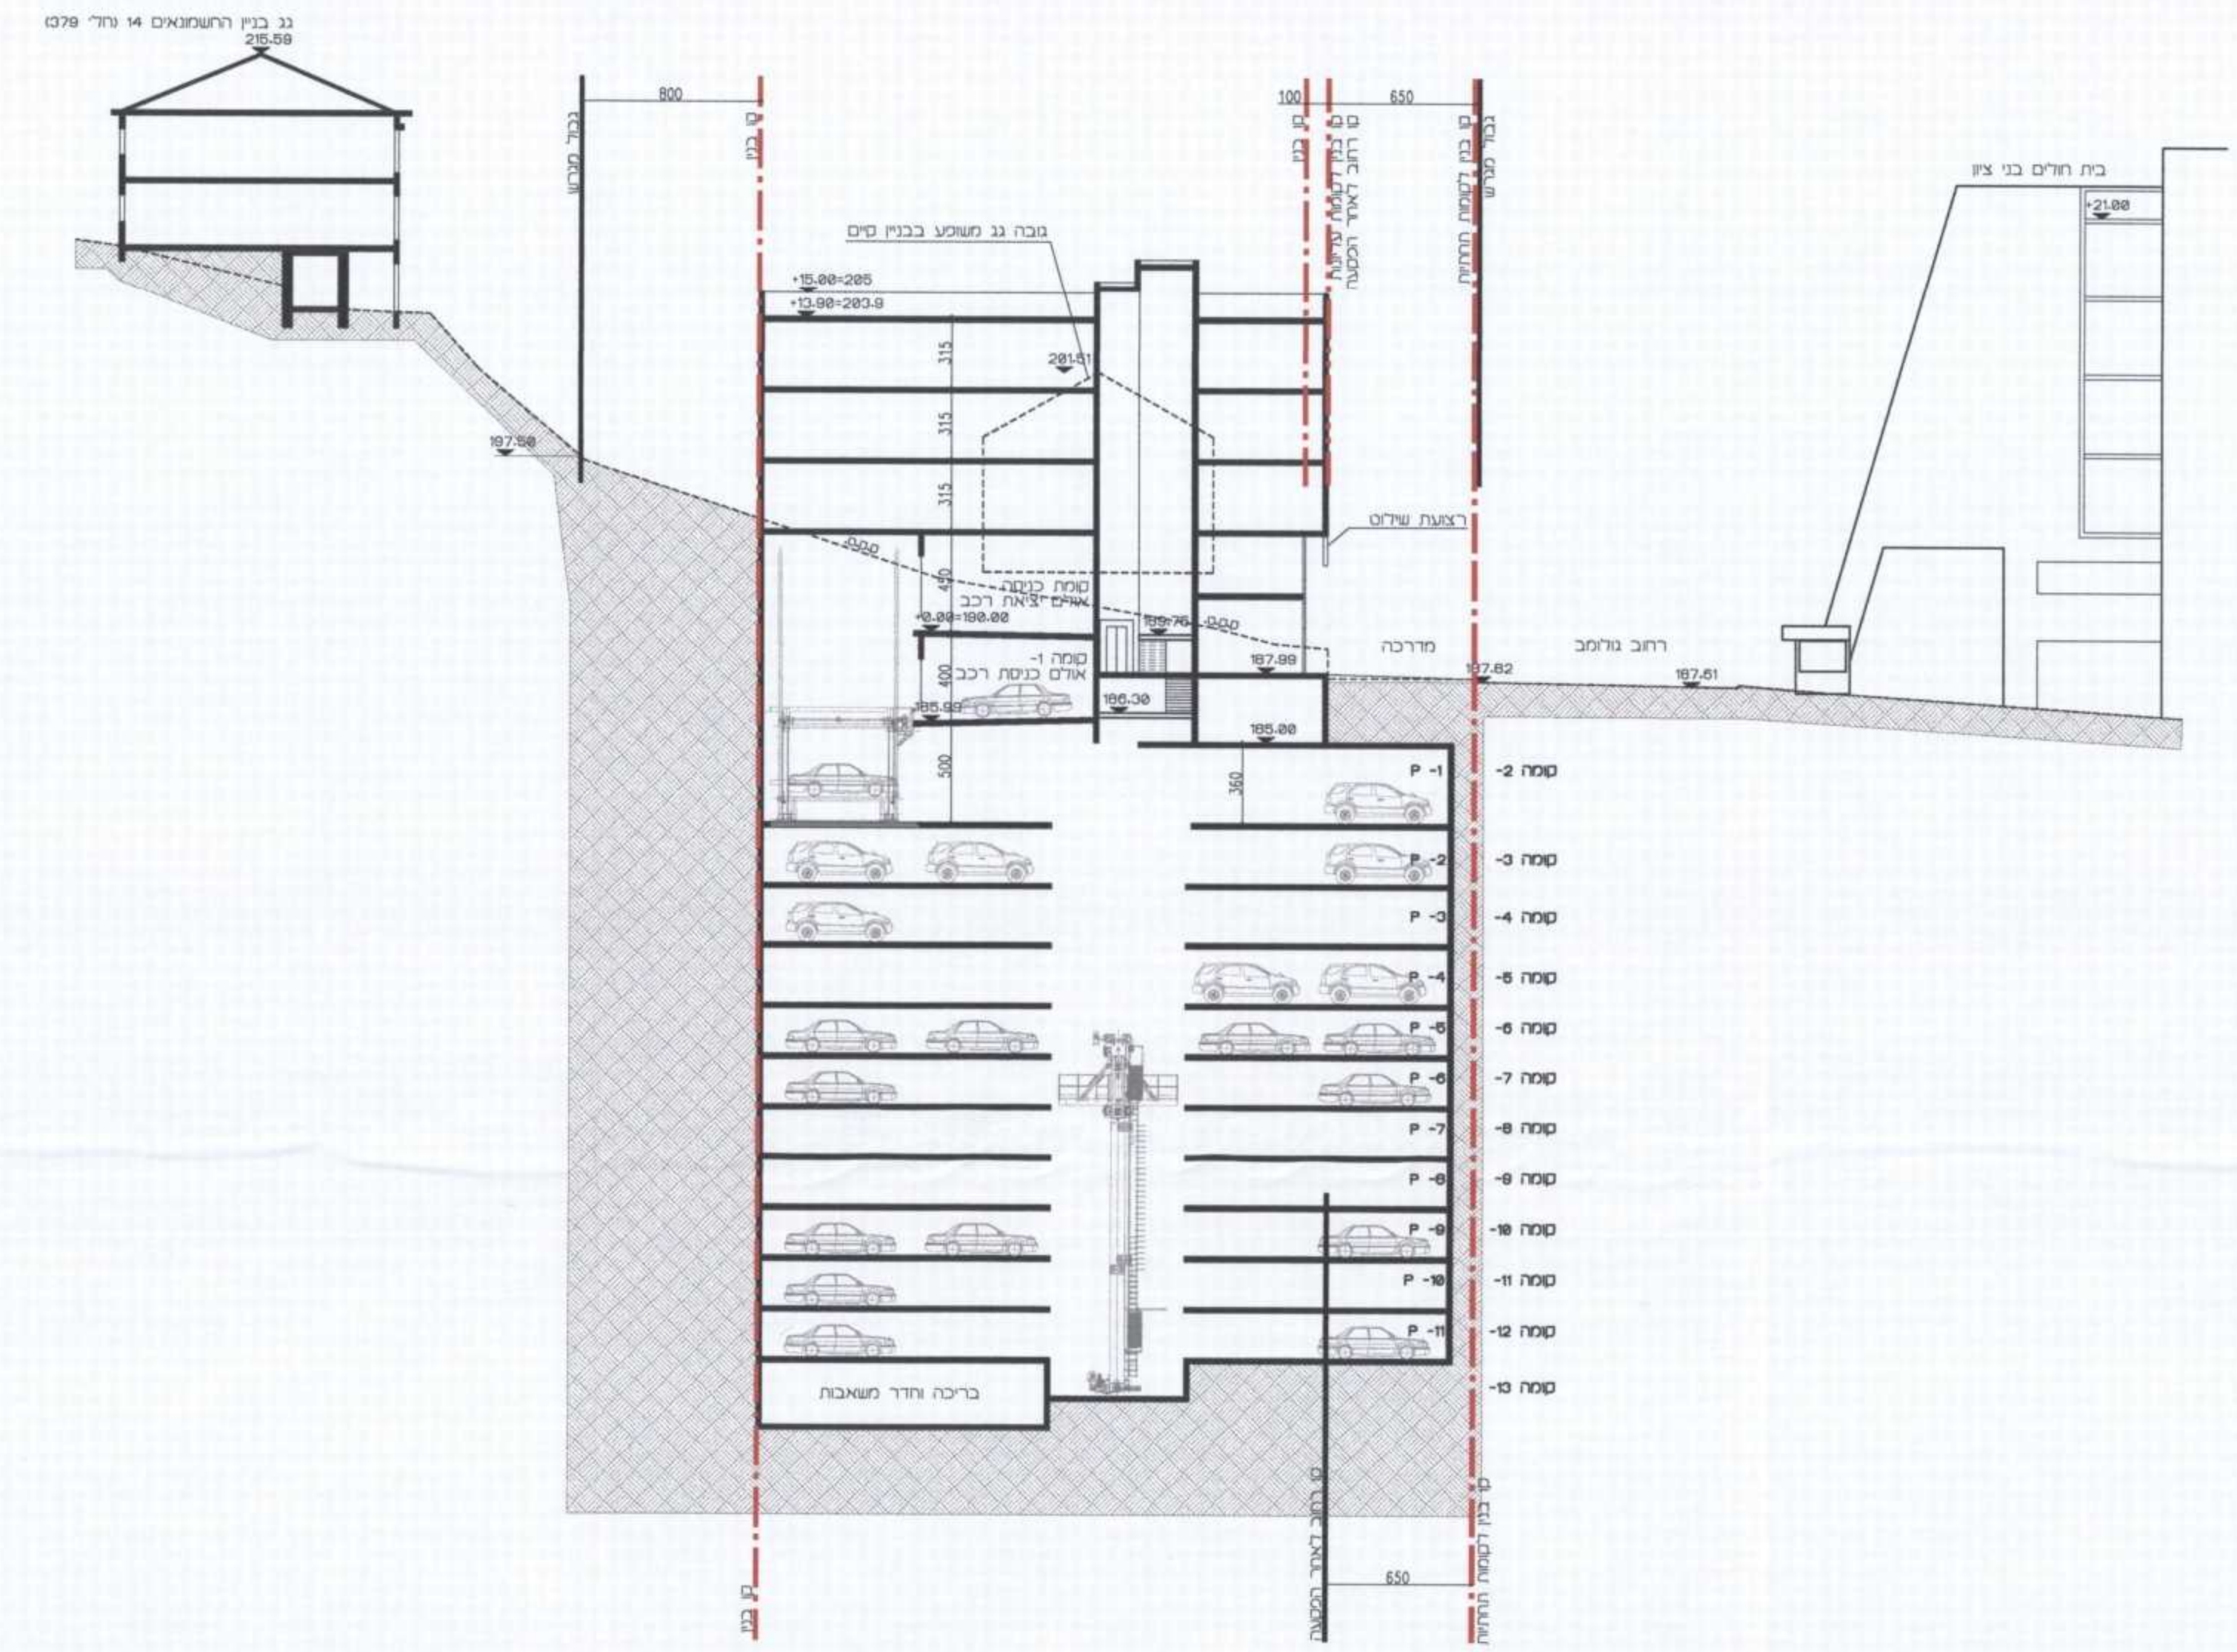


חלופה ב': חלופה ב': מבנה למסחר/מרפאות/ משרדים  
 חתך 2-2 קנ"מ 1:250

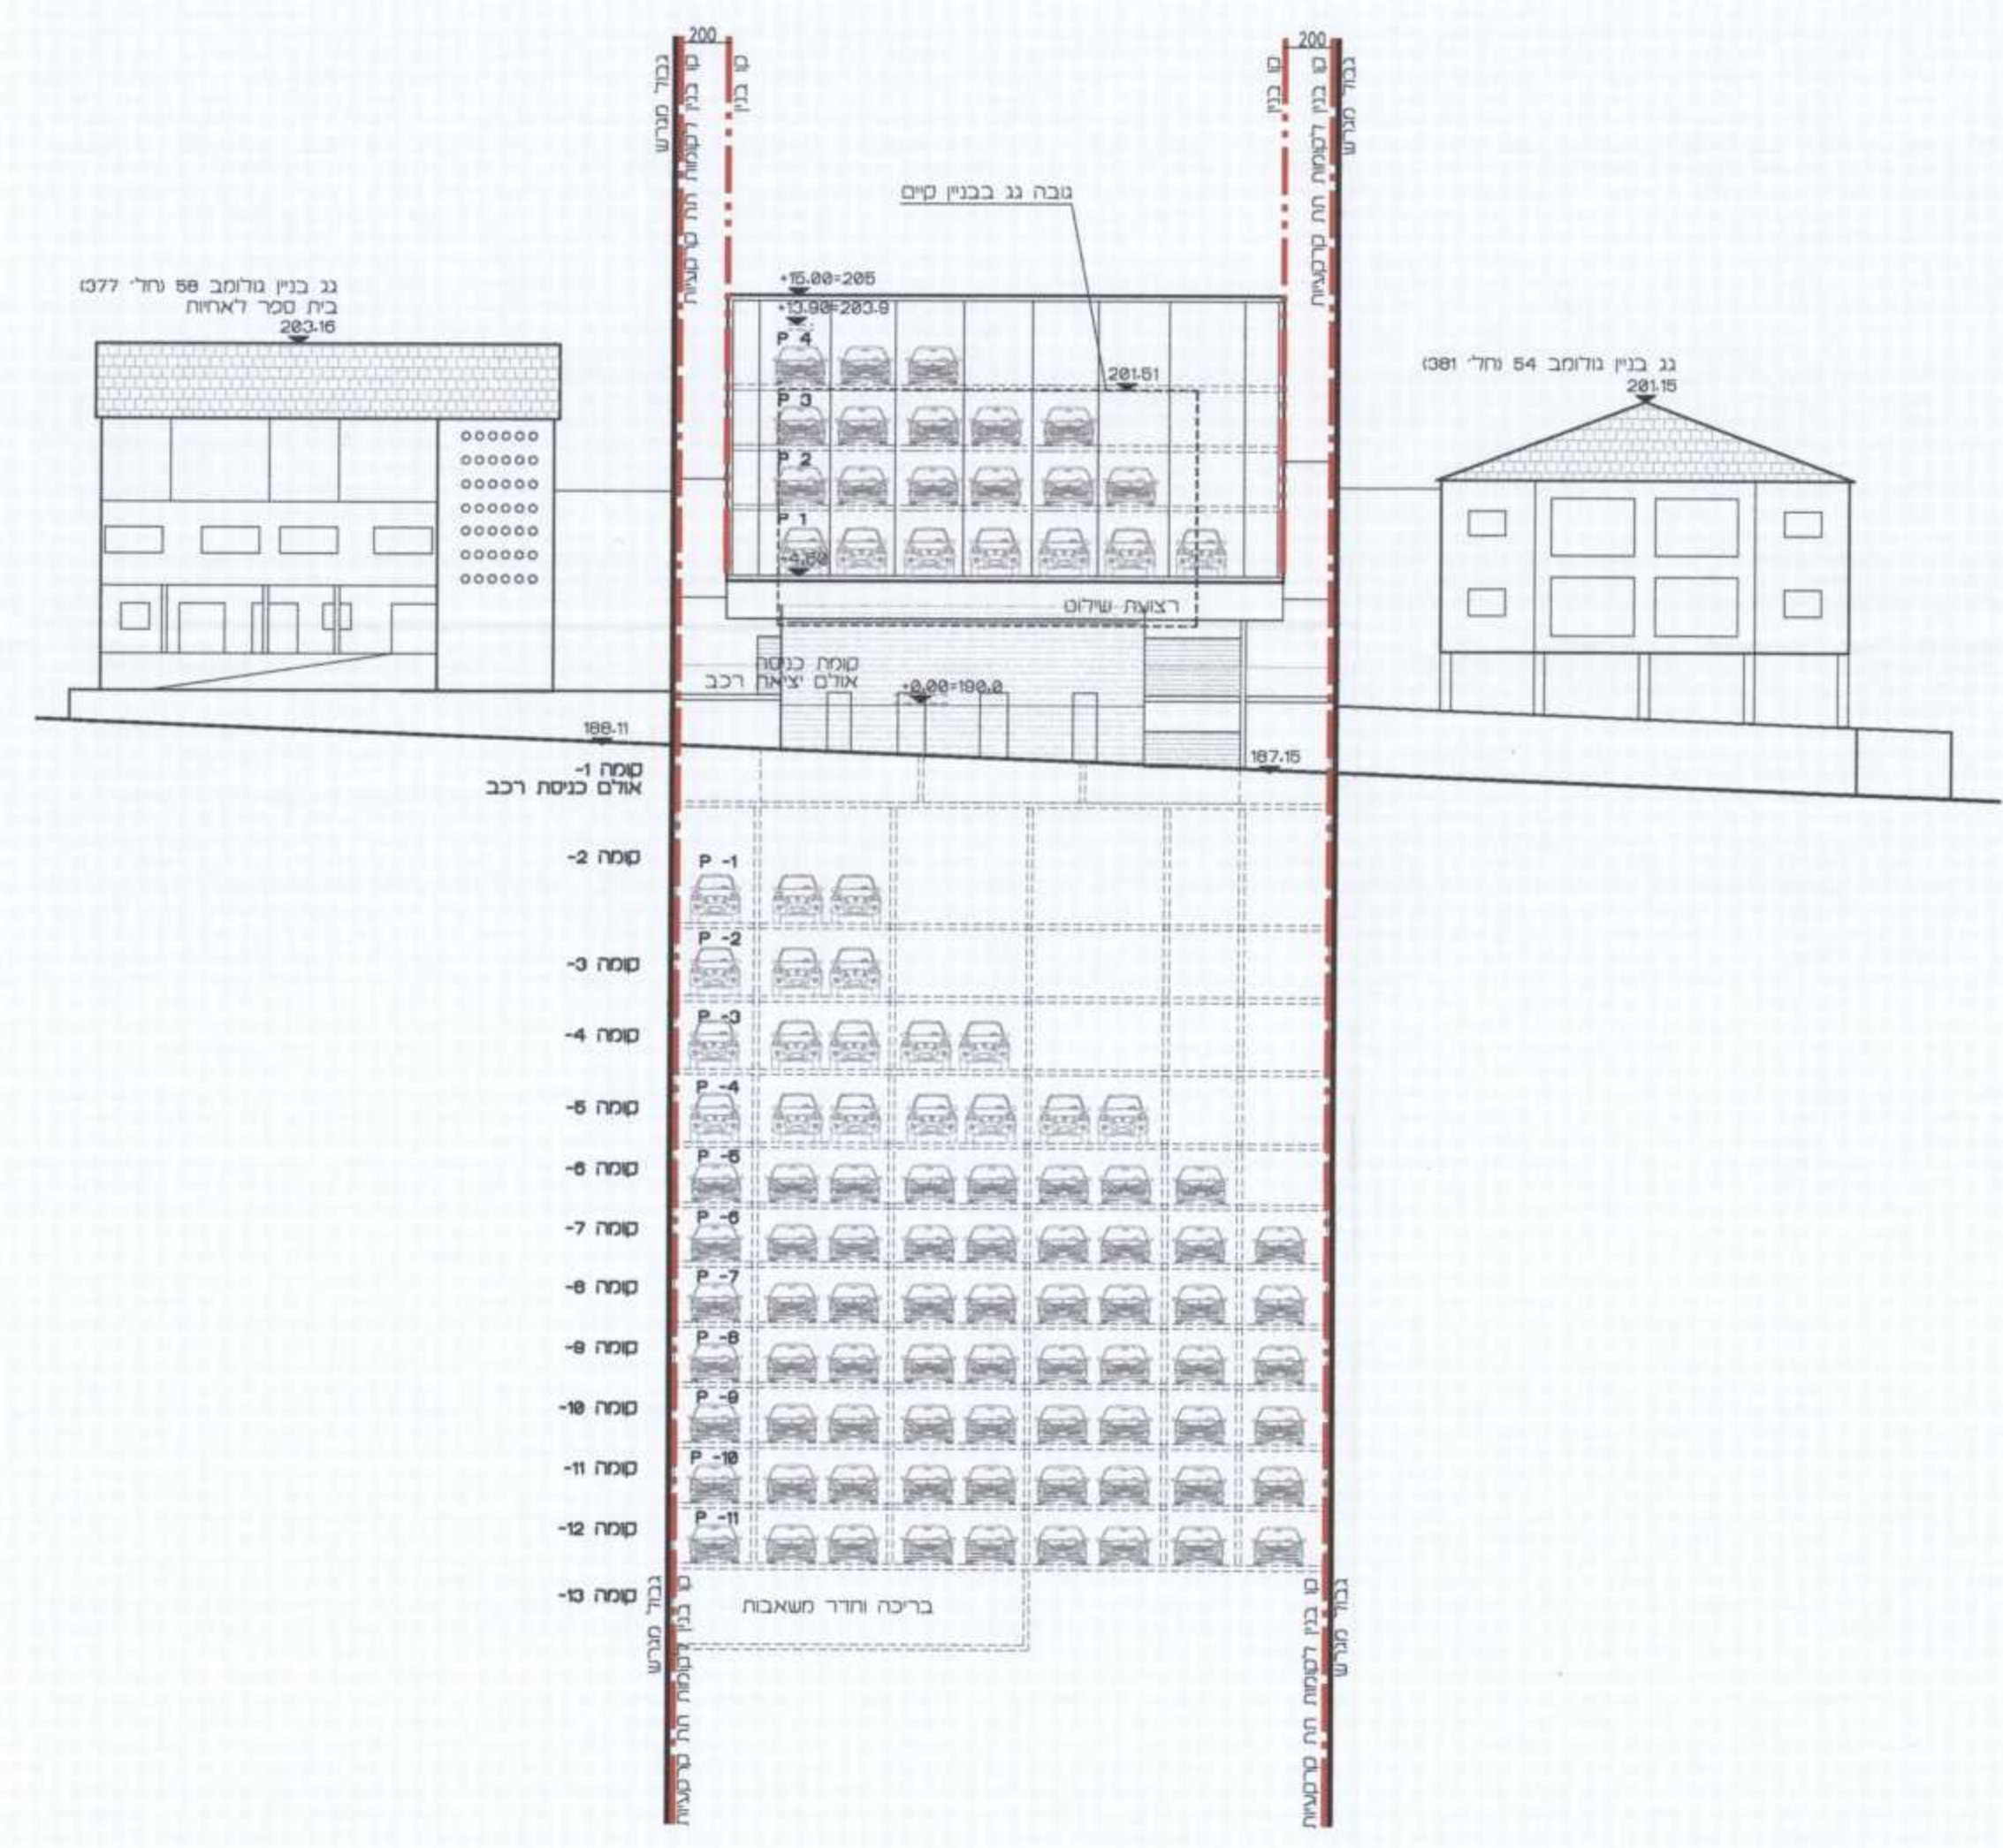

חלופה א': חניון רבובטי  
 חזית צפונית לרח' גולומב קנ"מ 1:250

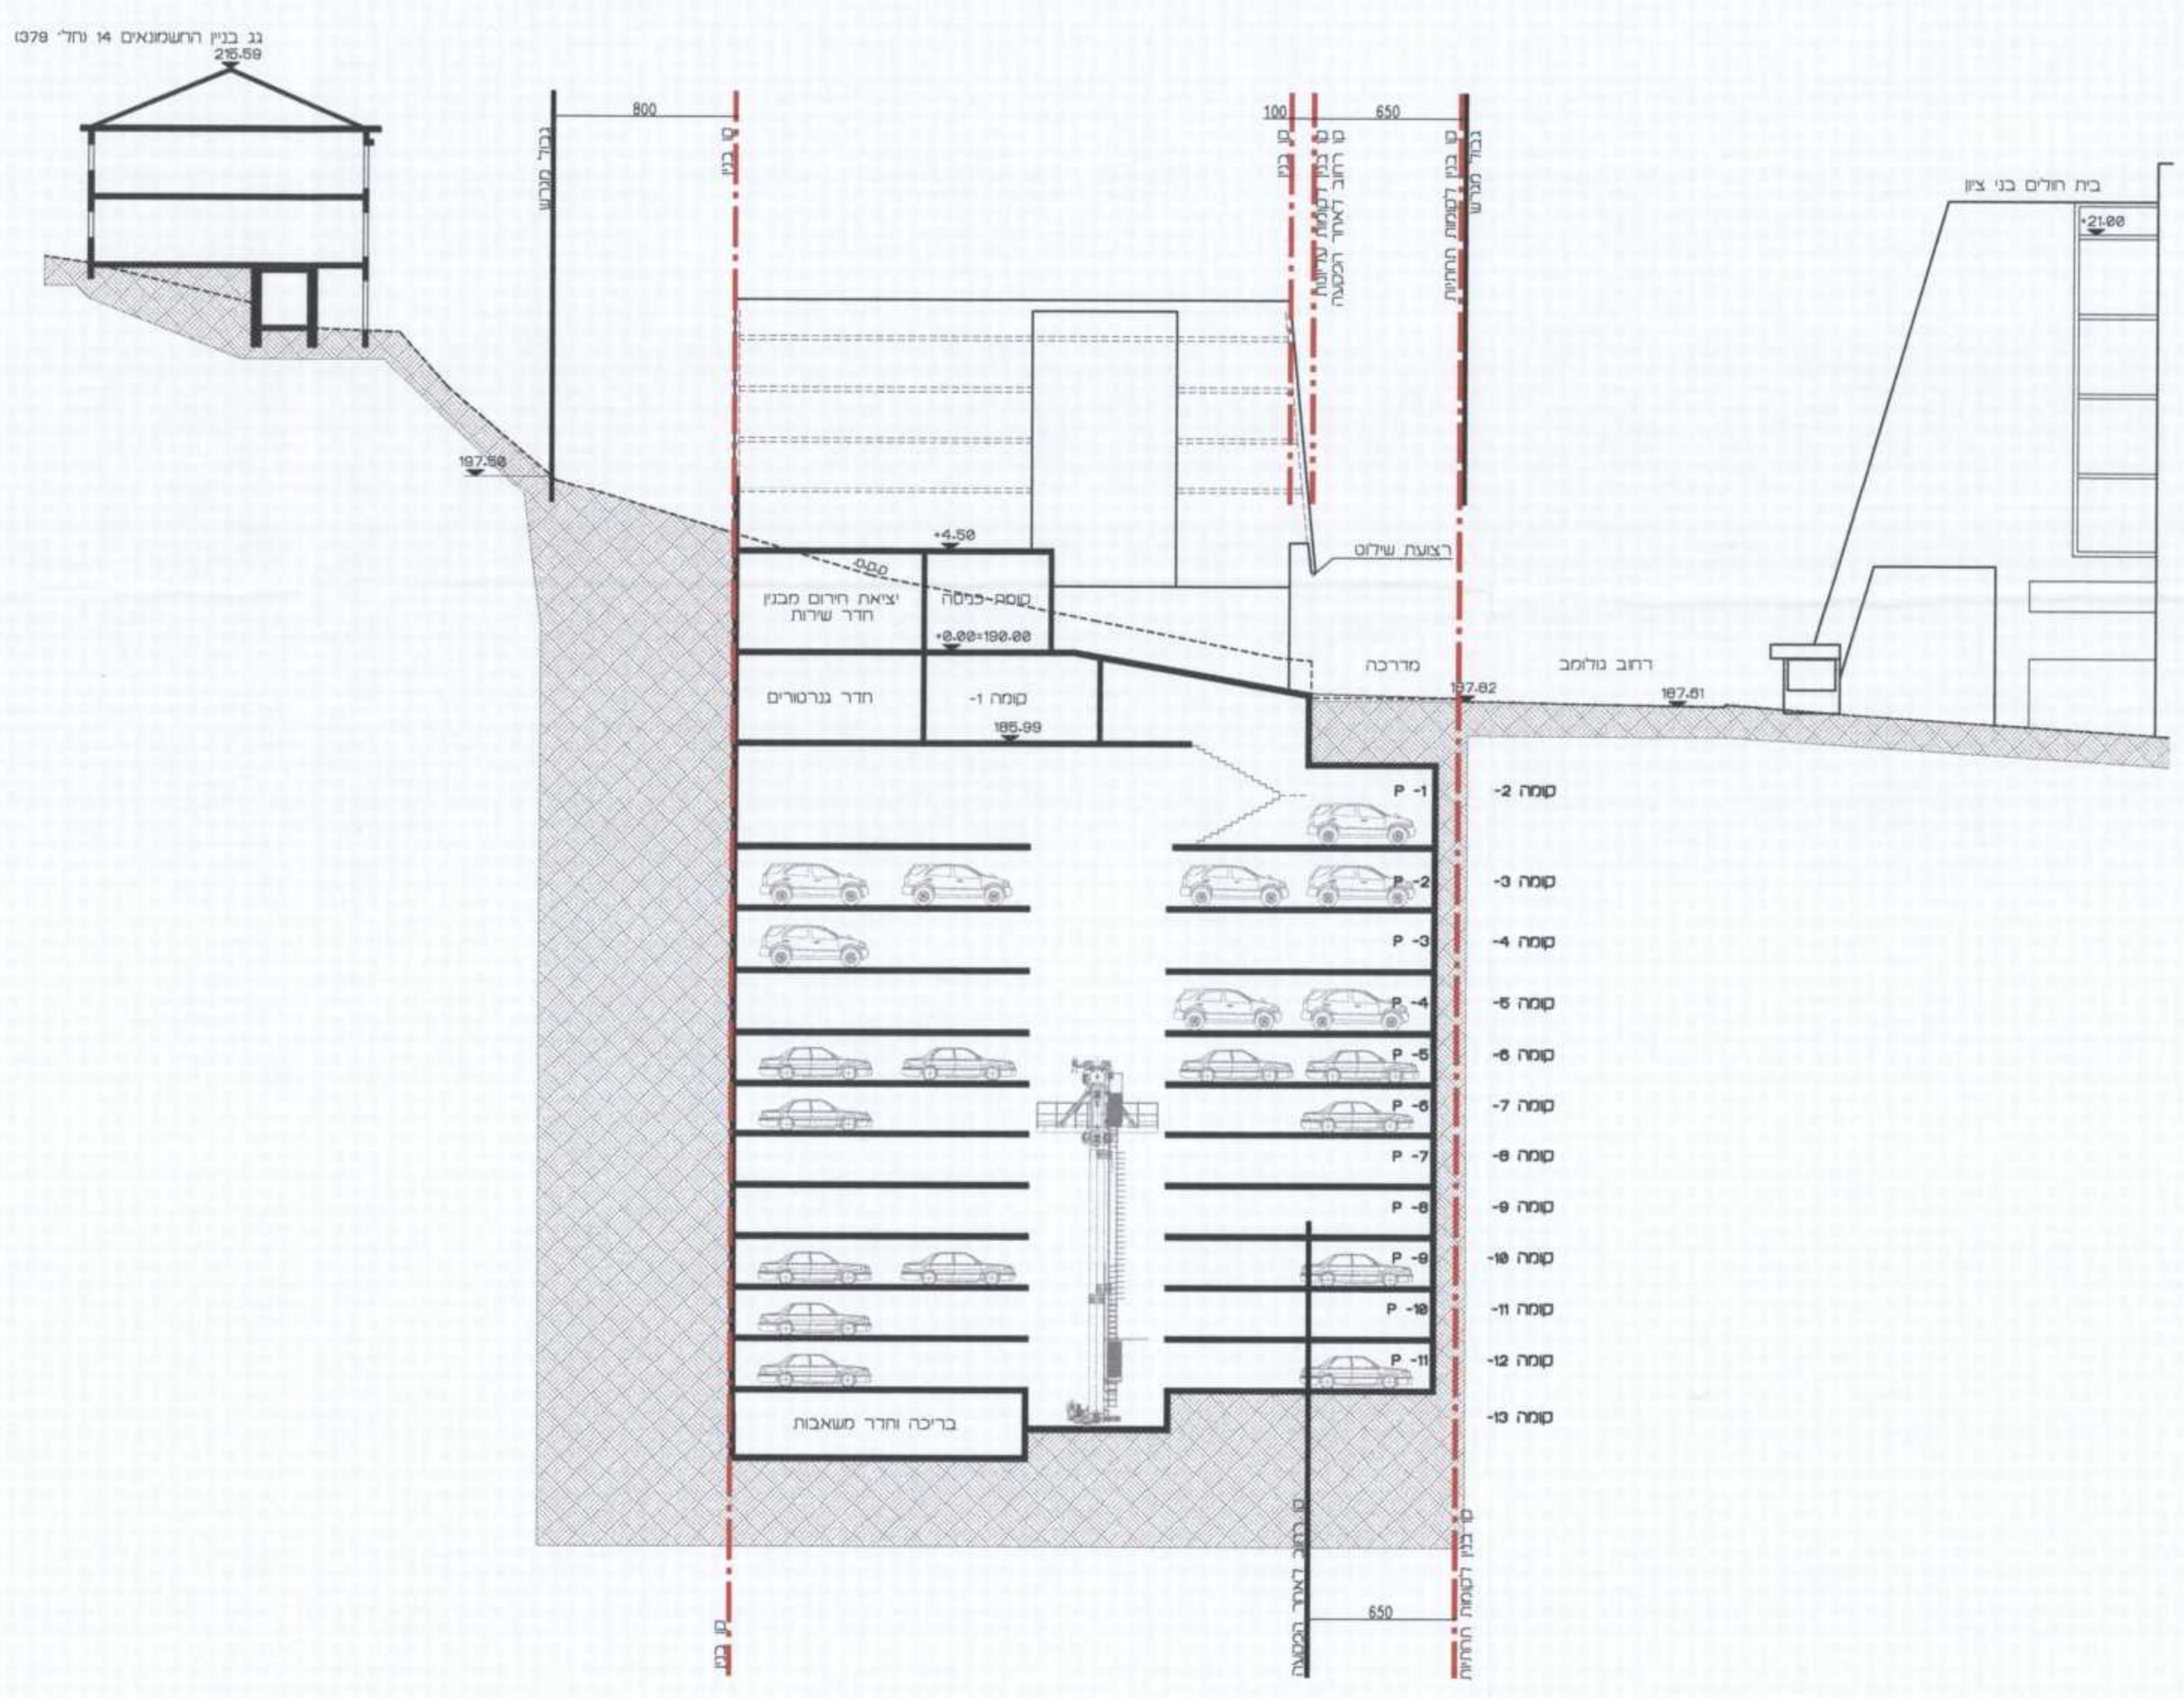

חלופה א': חניון רבובטי  
 חתך 1-1 קנ"מ 1:250

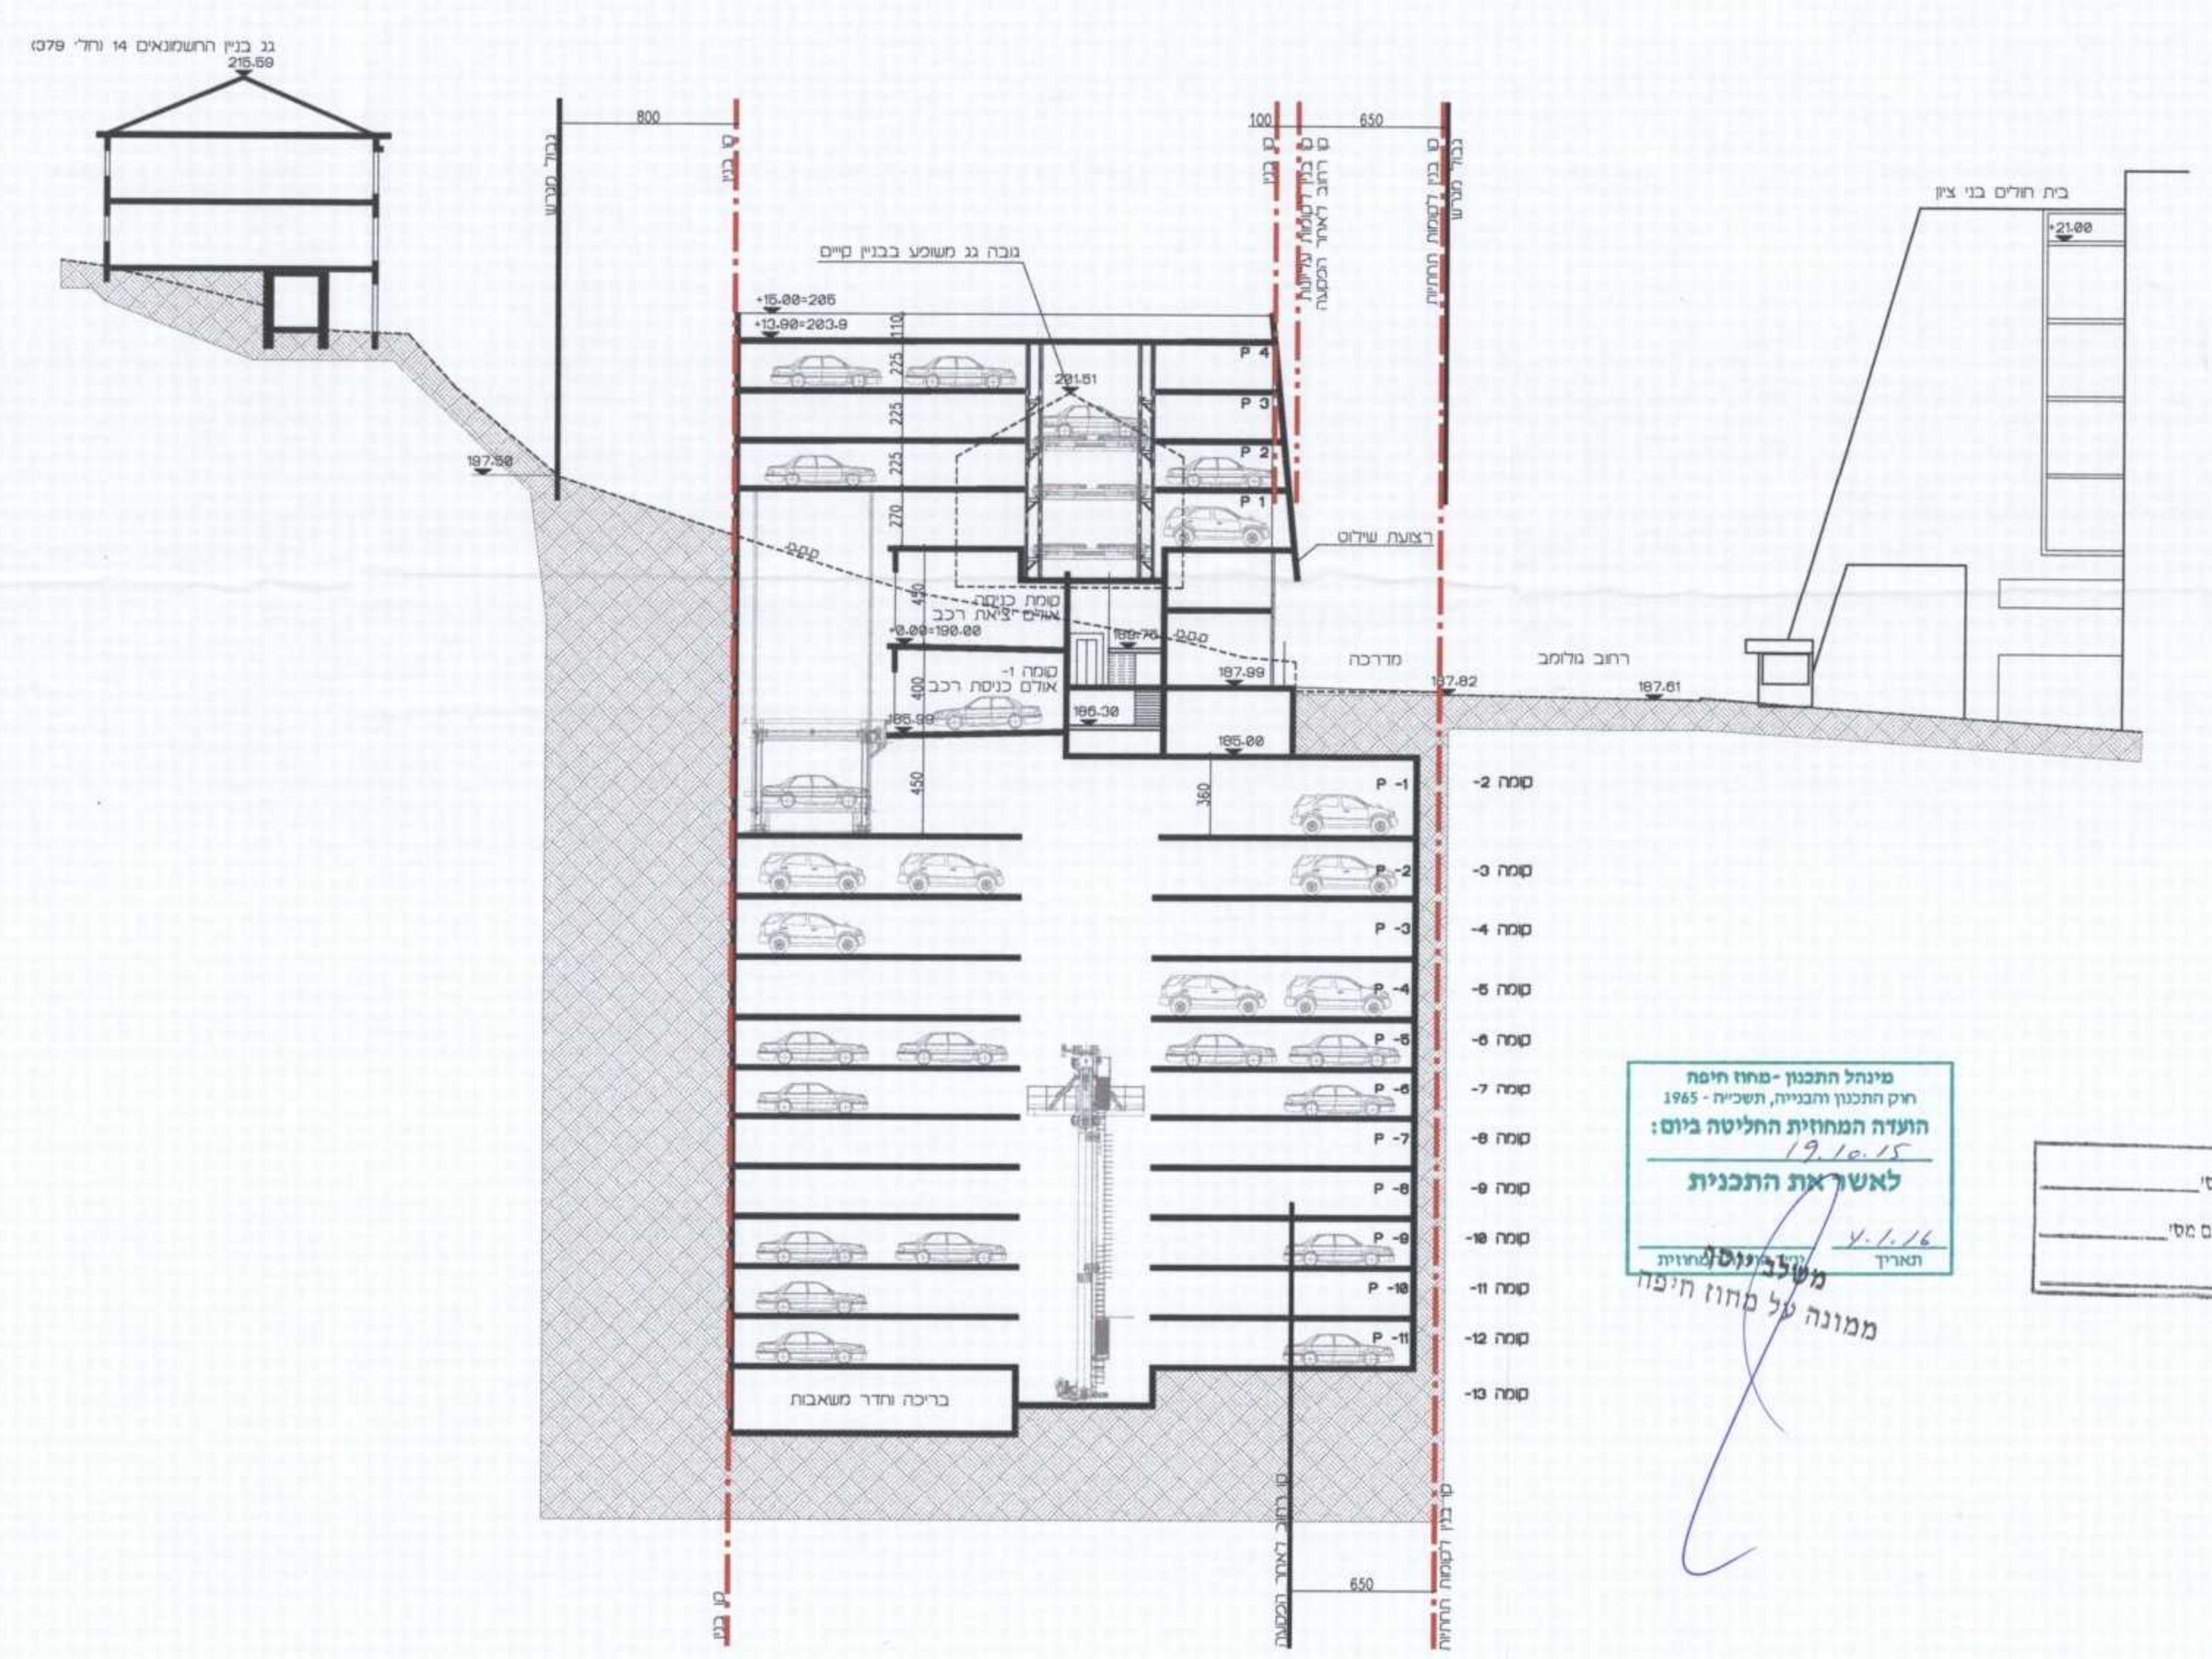

חלופה א': חניון רבובטי  
 חתך 2-2 קנ"מ 1:250

חלופה א':

משרד תכנון ובינוי  
 71-01-21  
 ק"מ ל"ב

דיוק על אישור המבחן מס'  
 רחבת בקשות התמיכה מס' 2015

ממונה על פרויקט חלופה