

נספח עצים

נספח לתכנית מס' 306-0148502

שינוי ייעוד משצ"פ למגורים א'
בחלקה 153 גוש 10478

גליון 1 מתוך 1

תחולה	מחייב
תאריך עריכת הנספח	10.03.2015
קנ"מ	1:250

שמות וחתימות:

מגיש ויוזם התכנית	שם/תאגיד:	חתימה:
בעלי עניין בקרקע	שם/תאגיד:	חתימה:
עורך הנספח	שם/תאגיד:	חתימה:

הועדה המקומית לתכנון ולבניה קיבלה את תוכנית מס' 306-0148502 להקמה והמלצה להקמה בשטח מס' 153 גוש 10478 מחוז חיפה תאריך: 21.10.15


הועדה המקומית לתכנון ולבניה קיבלה את תוכנית מס' 306-0148502 להקמה והמלצה להקמה בשטח מס' 153 גוש 10478 מחוז חיפה תאריך: 21.10.15

הועדה המקומית לתכנון ולבניה קיבלה את תוכנית מס' 306-0148502 להקמה והמלצה להקמה בשטח מס' 153 גוש 10478 מחוז חיפה תאריך: 21.10.15

יודעה על אישור תכנית מס' 306-0148502 לרשימה בלוקט הרשומים מס' 1

מצב מוצע קנ"מ 1:250

חוק התכנון והבניה, התשכ"ה - 1965
משרד הפנים - מחוז חיפה
הועדה המחוזית החליטה ביום 16/07/2014
להפקיד את התכנית
13/07/2015
תאריך

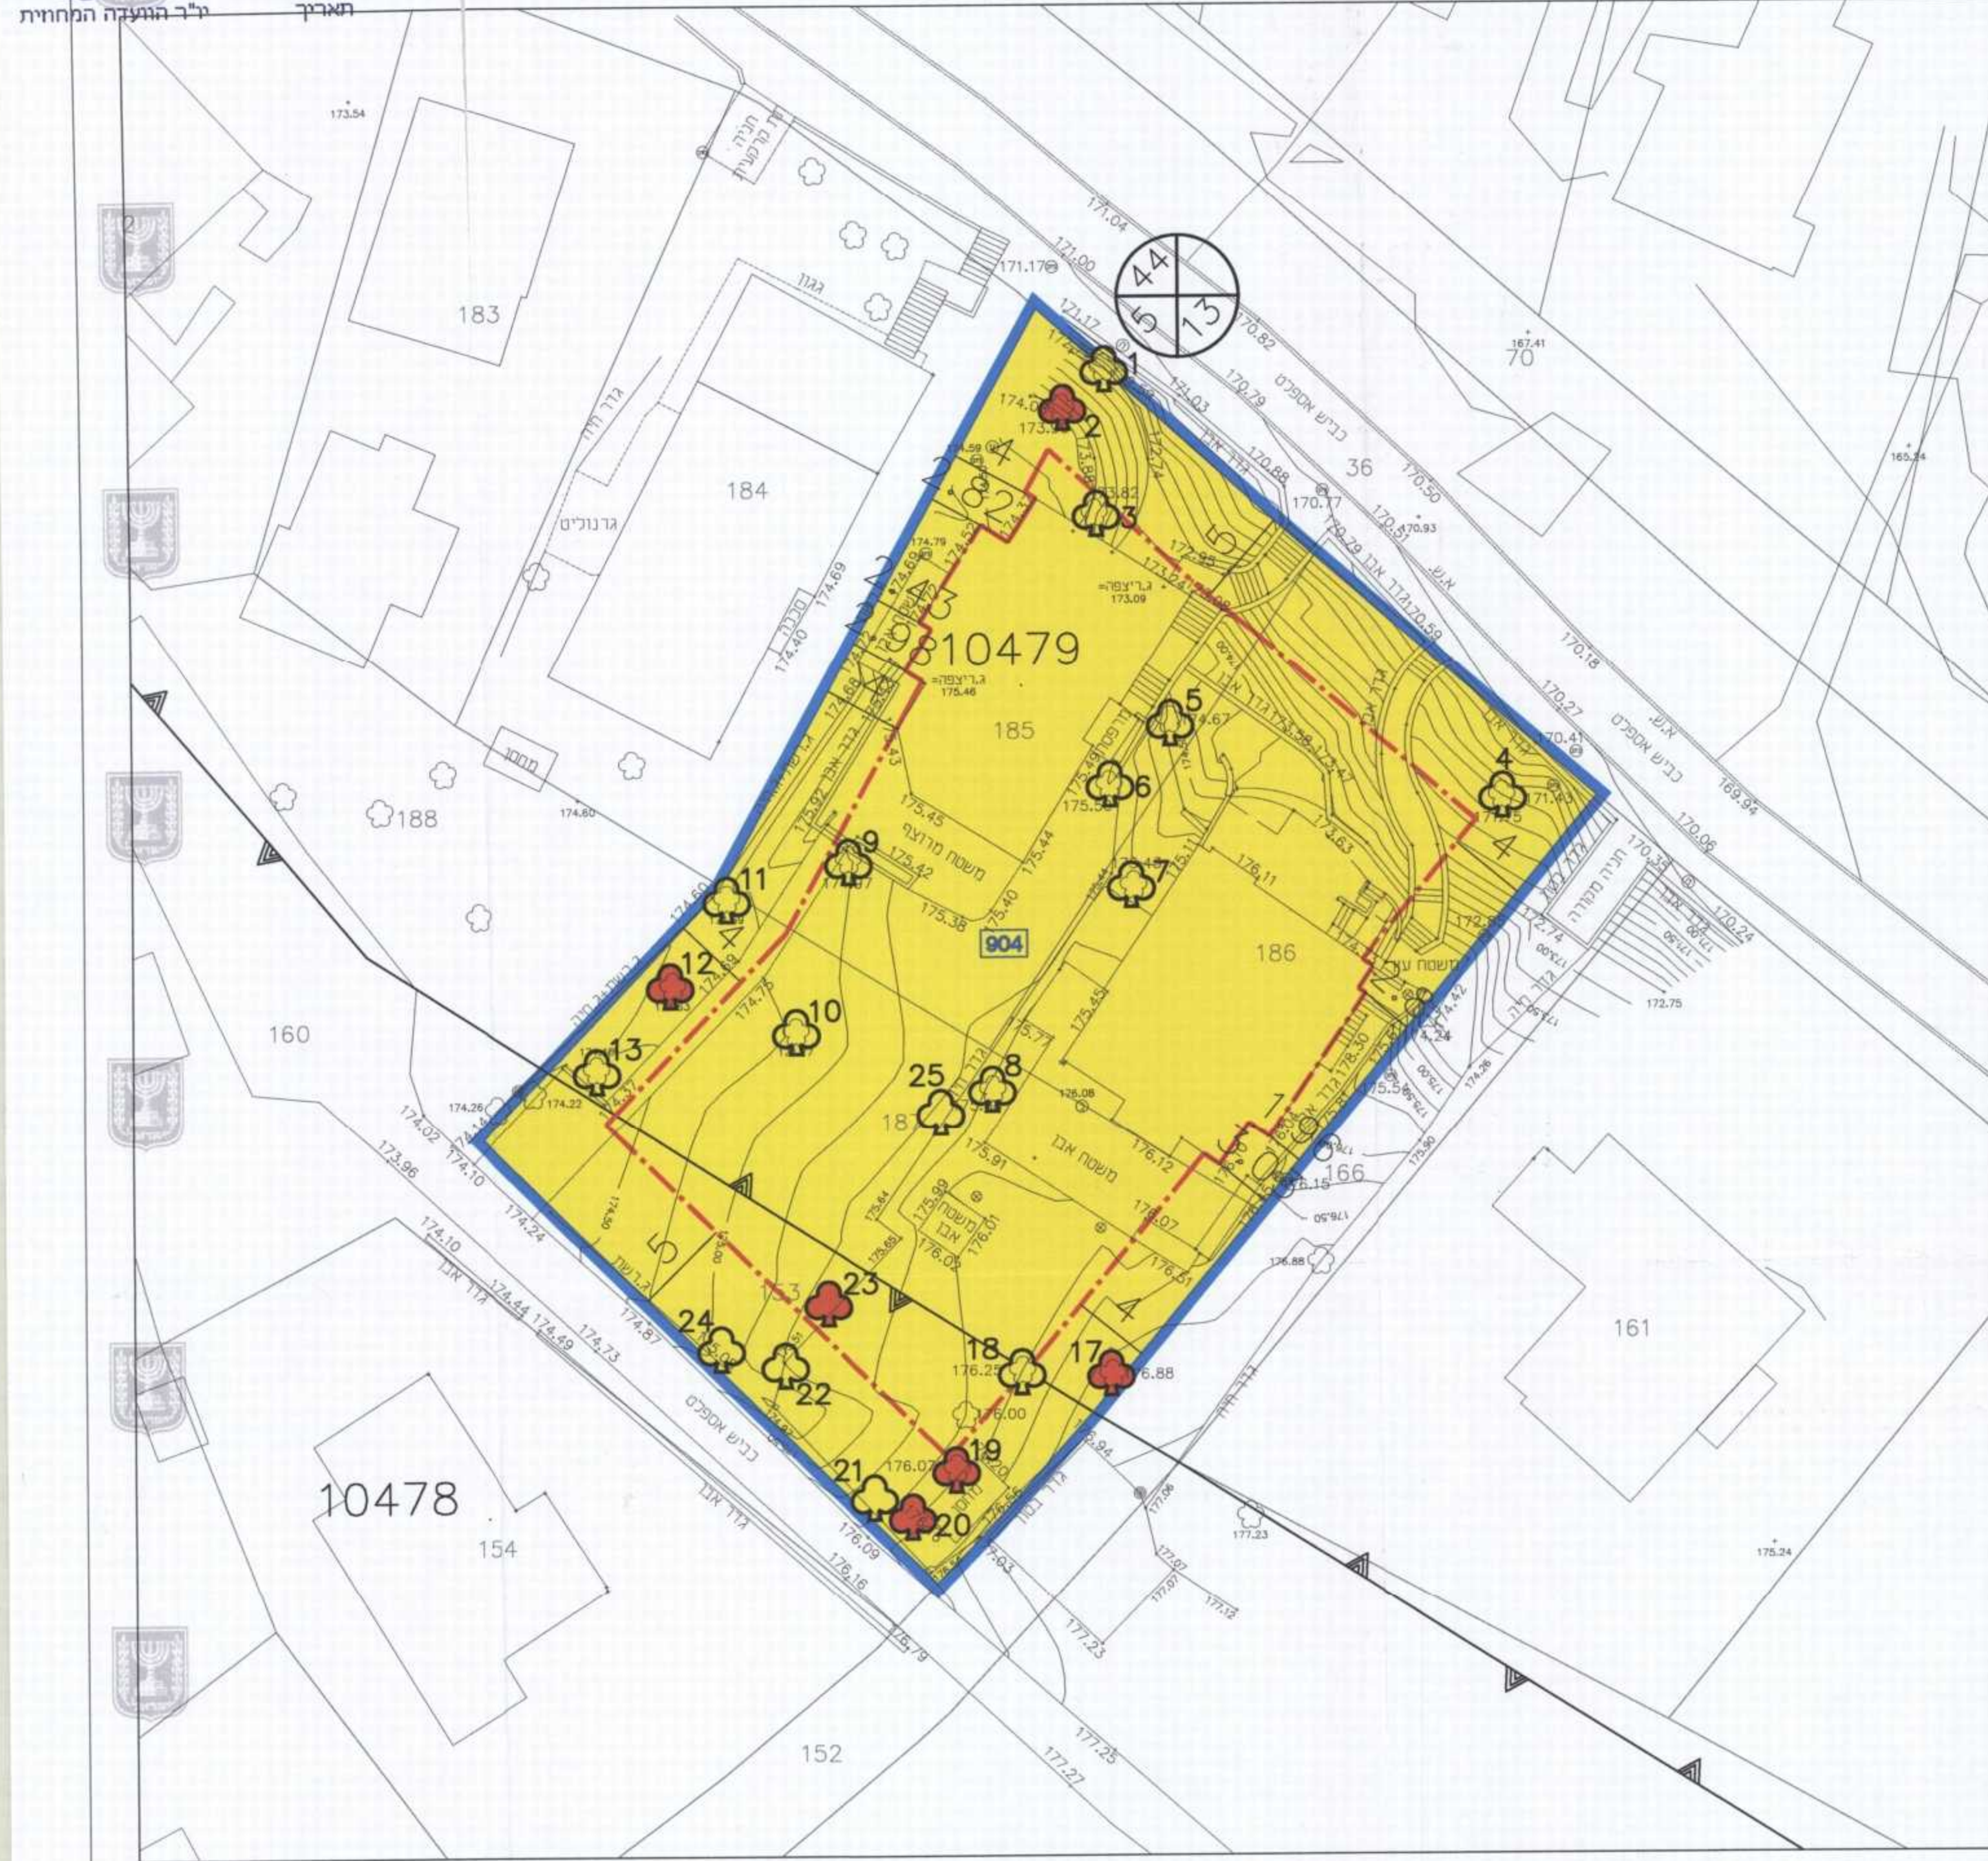

- מקרא
- גבול תכנית
- גבול גוש ומספרו
- גבול חלקה ומספרה
- מגורים א'
- קו בניין
- עץ לשימור
- עץ לכריתה
- מספר הדרך
- קו בניין
- רוחב הדרך

סקר עצים
גוש 10478
חלקה 153

מס' ע"ר	מס' Y	מס' X	קוטרי		סוג	הערות
			גובה	נפח העץ		
1	211839.25	736427.36	0.20	5.00	5.00	עץ הדר
2	211837.10	736425.39	0.60	12.00	10.00	אלון התבור
3	211838.77	736420.00	0.30	4.00	3.00	עץ זית
4	211859.46	736405.39	0.30	10.00	6.00	אורנית
5	211842.43	736405.31	0.15	4.50	4.00	קיקוס
6	211839.41	736405.99	0.35	12.00	6.00	עץ הדר
7	211840.58	736400.93	0.20	6.00	3.00	עץ הדר
8	211833.34	736390.52	0.20	5.00	3.00	עץ הדר
9	211826.06	736402.25	2.20	8.00	6.00	ברוש
10	211823.27	736393.55	0.30	8.00	6.00	דקל
11	211819.81	736400.27	2.15	6.00	4.00	ברוש
12	211817.03	736395.93	0.30	8.00	6.00	כליל החורש
13	211813.12	736391.67	0.50	13.00	10.00	אלון
17	211839.34	736375.67	0.50	10.00	10.00	אלה
18	211834.76	736376.09	0.20	6.00	5.00	שסק
19	211831.40	736371.05	0.30	15.00	3.00	ברוש
20	211828.13	736368.68	0.20	8.00	6.00	אלה
21	211827.51	736369.31	0.20	6.00	3.00	עץ ברזל למיני
22	211822.59	736376.41	0.25	5.00	3.00	אורנית
23	211825.05	736379.51	0.40	10.00	10.00	אלה
24	211819.35	736377.25	0.20	4.00	3.00	עץ הדר
25	211830.62	736389.34	0.15	6.00	3.00	תאנה

תכנית טביבה 1:5000

