

תוכנית מפורשת
חוק התכנון והבנייה, תשכ"ה - 1965
מס' 304-0124164

חפ\899 א'זב\194 א'- הרחבת
המכון לסיפור שופכין, חיפה

נספח ב' -
נספח תנועה וחניה מנהל
נגיון 1 מתוך 1

מחזור

חיפה

מרחב תכנון מקומי

מורדות הכרמל, זבולין, חיפה

רשות מקומית

זבולין, חיפה, נשר

ישוב

יגור, חיפה, נשר

תאריך

05/04/2015

שם התנפוז

קנ"מ

נספח תנועה וחניה

1 : 500

תרשים סביבה

-

תרשים נוסף

-

תמונה נוספת

-

אישורים

הפקדה

מתן תוקף

הועדה המקומית לתכנון ובניה - חיפה
תכנית ת.ב. מס' 899 א'זב\194 א'
הומלץ להפקדה
בשיבת ח - 34 - 15.06.2010
יושב ראש הוועדה
מנחם העיר

פרסום הפקדת תכנית - תאריך קובע
המועד הקובע להפקדת תכנית פרסום
הפרסום בעתון, המארח ב'ז' השפלה
התכנית חפ\899 א'זב\194 א' מפורשת להפקדה
בעתון
ביום

מינהל התכנון-מחוז חיפה
חוק התכנון והבניה, תשכ"ה - 1965
הועדה המקומית לתכנון ובניה
לשכת א' - חיפה
יו"ר ועדת התכנון
המארח

חוק לאישור תכנית
משרד תכנון ומבנה
ביום

שמות וזיהומות:



שם
פניה רונברג

חתימה:

עורך ראשי

שם ל.ד. שרון - תכנית תנועה
ובנייה

חתימה:

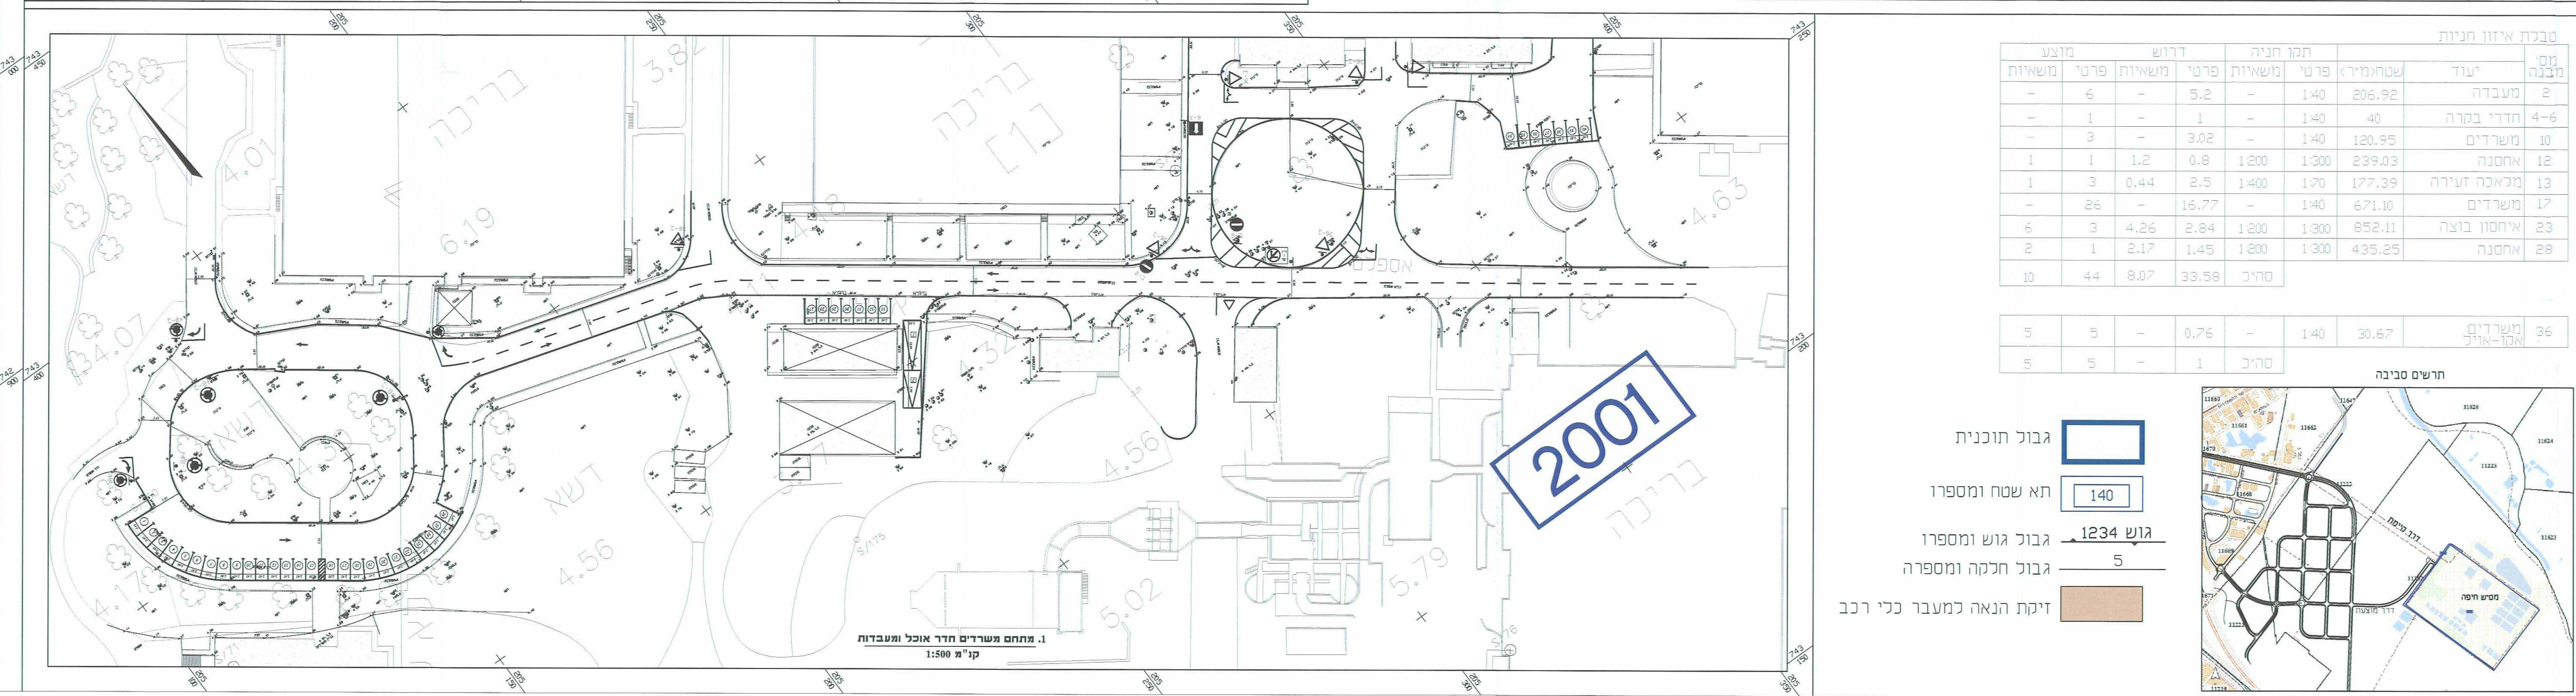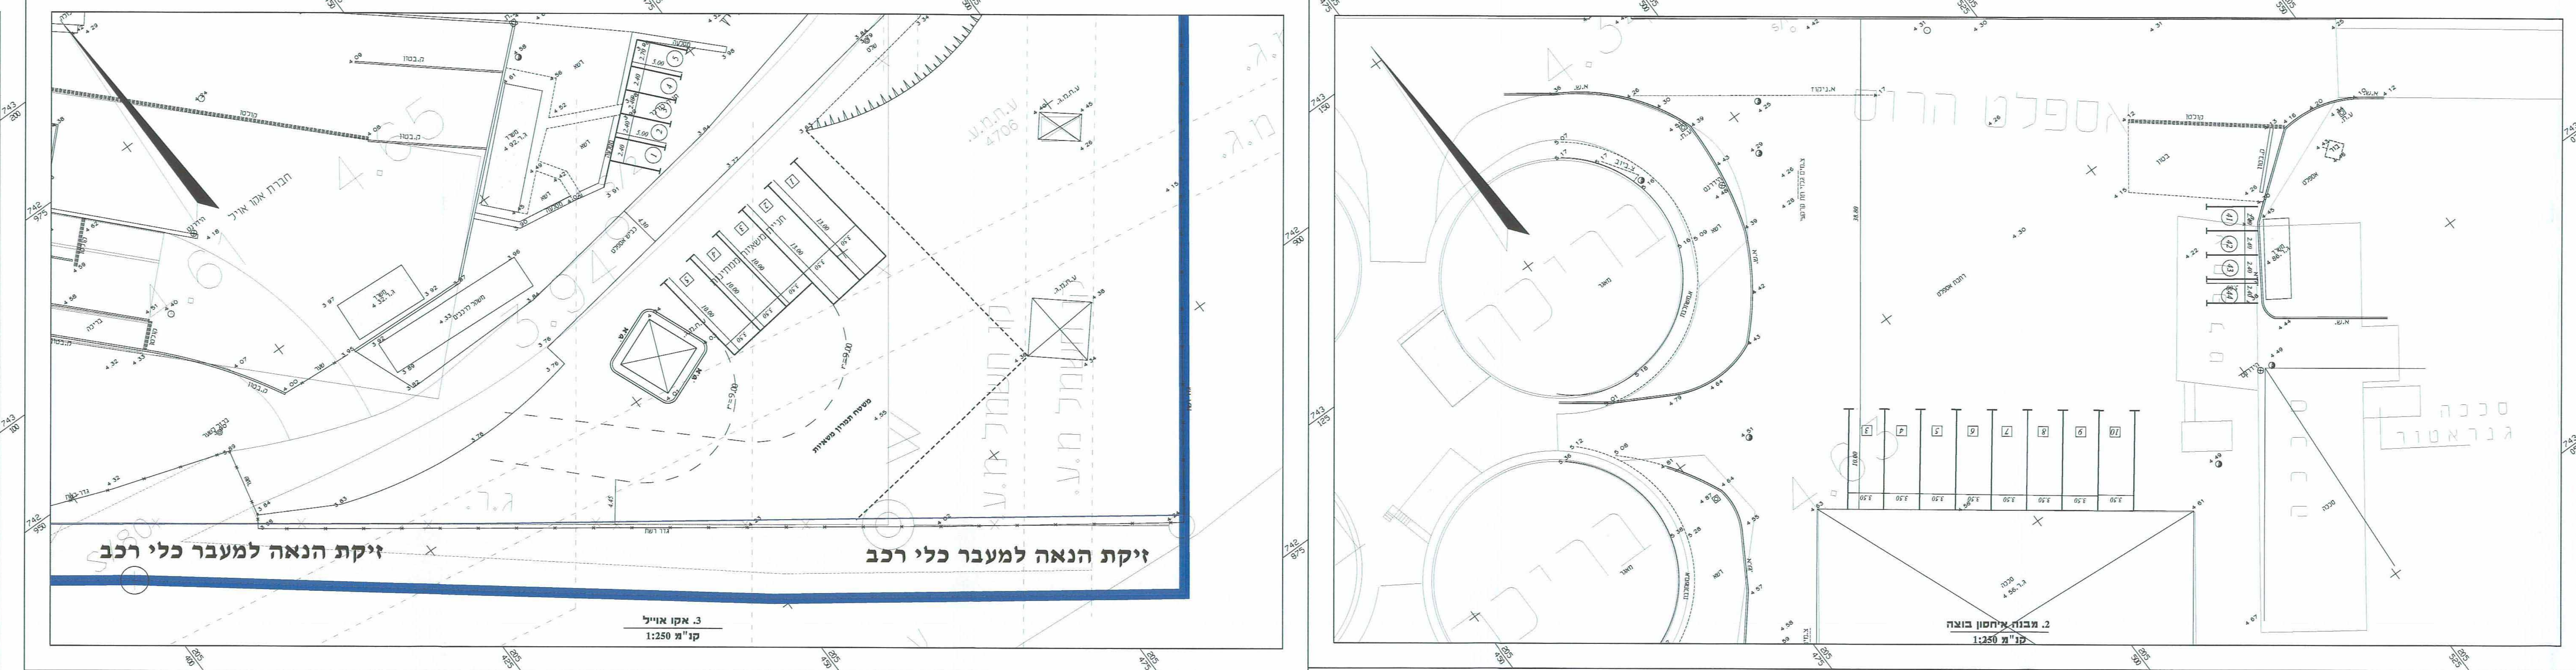

מבנת איזון חניות		תקן חניה		דרוש		מוצע	
מס	מבנה	יעוד	שטח/מ"ר	פרט	משאית	פרט	משאית
2	מעבדה	206.92	140	5.2	6	-	-
4-6	חדרי בקרה	40	140	1	1	-	-
10	משרדים	120.95	140	3.02	3	-	-
12	אחסנה	239.03	1300	0.8	1.2	1	1
13	מכאנה זעירה	177.39	1400	2.5	0.44	3	1
17	משרדים	671.10	140	16.77	-	26	-
23	איחסון בוצה	852.11	1300	2.84	4.26	3	6
28	אחסנה	435.25	1300	1.45	2.17	1	2
36	משרדים	30.67	140	0.76	-	5	5
36	משרדים	30.67	140	0.76	-	5	5

- גבול תוכנית
- 140
- תא שטח ומספר
- גוש 1234
- גבול גוש ומספר
- 5
- גבול חקקה ומספרה
- זיקת הנאה למעבר כלי רכב

