חוק התכנון והבניה, התשכ"ה - 1965

תכנית לדיור לאומי

מס' 352-0094631

שם התכנית:
שכונת מגורים בדרום קרית ביאליק

נספח מים	גיליון 1 מתוך 2		
מחוז	חיפה		
מרחב תכנון מקומי	חיפה, זבולון, קרית אתא, קריות		
רשות מקומית	חיפה, מועצה אזורית זבולון, קרית אתא, קרית ביאליק		
ישוב	קרית ביאליק		
איחוד וחלוקה	איחוד ו\או חלוקה ללא הסכמת כל הבעלים		
תוכנית בסמכות	מחוזית		
הוראת לתכנון תלת מימד	לא		
תאריך	07.12.15		
שלב	מילוי תנאים למתן תוקף		
מהדורה	1		
שטח התוכנית	521.369 דונם	קנה מידה	1:2500

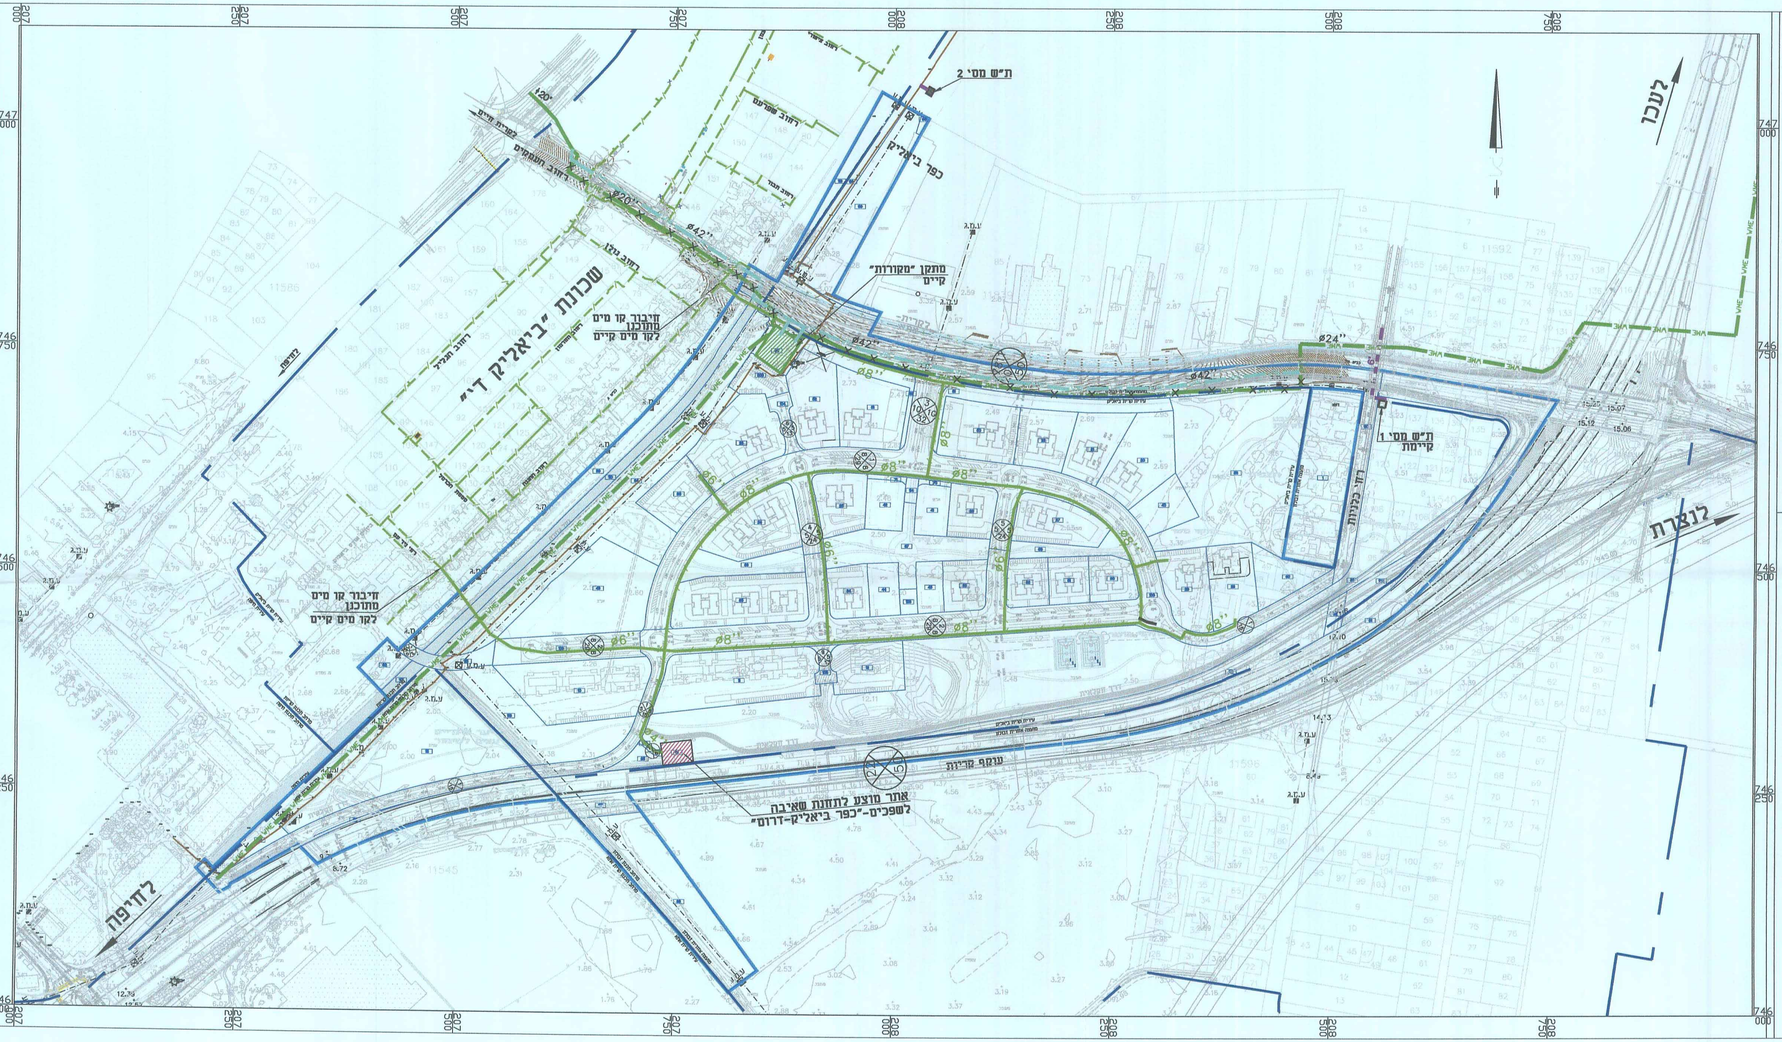

מקרא:

- אתר מוצע למחנה שאיבה מתוכנת לשפכים
- קו "מקורות" מתוכנן
- קו "מקורות" קיים
- תואי משתנה
- קו "מקורות" קיים לביטול
- תואי משתנה
- קו מים קיים
- תואי משתנה
- קו מים מתוכנן

No.	תאור השינוי REVISIONS	שם\סוג BRAWN	יום DATE	BY
7	עדכוני בסמיים והמחות	ל.ר.	31.05.15	ת.ת.
6	עדכון טבלת הרחסות	ל.ר.	03.05.15	ת.ת.
5	עדכון מספר התוכנית,מפה, וקו כחול	ל.ר.	19.04.15	ת.ת.
4	עדכון כללי	ל.ר.	03.09.14	ת.ת.
3	עדכון לפי תוכנית אדריכל מיום : 17.03.14	א. י.	31-03-14	נ. ב.
2	עדכון לפי תוכנית אדריכל מיום 18.12.2013	א. י.	24-12-13	נ. ב.
1	עדכון לפי תוכנית אדריכל מיום 22.10.2012	ל.ר.	30-10-12	נ.ג.

REVISION: מהדורה — FOR CONSTRUCTION לביצוע — FOR TENDER למכרז — FOR REVIEW לעיון — 12-01-12

BALASHA-JALON בלשה ילון
INFRASTRUCTURE SYSTEMS LTD. מערכות תשתית בע"מ
P.O. BOX 33600 HAIFA 31334 ISRAEL ת.ד. 33600 חיפה 31334 ישראל
TEL: 04-8603600 FAX: 04-8603601 E-MAIL:balasha@bj-ia.com

PLACE: המקום: קרית ביאליק

PROJECT: שם העבודה: שכונת מגורים מדרום לכפר ביאליק
תוכנית מס' 304-0094631- צפונית לעוקף קריות

OWNER: המזמין: בוכמן-קורן-הורדוביץ-ניהול ותכנון בע"מ

SUBJECT: נושא הפרסום: נספח-מערכת חטפקת מים
תכנון כללי

עורכים ומאשרים:	תכנן: DESIGNED	שרטט: DRAWN	נבדק: CHECKED	אישר: APP'D
שם	נ. ג.	א. י.	נ. ג.	
חתימה				
תאריך	14-12-11	14-12-11	14-12-11	

SHEET: גליון	FILE_DWG:	PROJECT מס' עבודה	SCALE: קנ"מ
482	5148-PS-SW-2500	720-5148	1:2500

FILE_PLT:	FILE_CTB:	גודל הגליון בס"מ
5148-PS-SW-2500-V-482-R7	SOFTCOLOR	50X115

soft-t Dec 27, 2015 - 4:24pm
X\720- KIRYAT BYALIK\5148\NISPAH-SW-BJ\5148-PS-SW-2500.dwg

שטרות רחתיסות:

יזום חתכנית	שם פרטי ומשפחה:		חתימה:
	מספר זיהוי:		
	שם המוסד המייצג:	רשות מקרקעי ישראל	תאריך:
מגיש חתכנית	שם פרטי ומשפחה:		חתימה:
	מספר זיהוי:		
	שם המוסד המייצג:	רשות מקרקעי ישראל	תאריך:
בעל הזכויות בקרקע	שם פרטי ומשפחה:		חתימה:
	מספר זיהוי:		
	שם המוסד המייצג:	רמ"י, קק"ל, עיריית קרית ביאליק ואחרים	תאריך:
עורך התכנית	שם פרטי ומשפחה:	פרינד יצחק	חתימה:
	מספר זיהוי:		
	שם המוסד המייצג:	פרינד יצחק ושות' מדידות בע"מ	תאריך: 15.4.16
יועץ מערכת מים וביוב	שם המוסד המייצג:	"בלשה ילון מערכות תשתית בע"מ"	חתימה:
	כתובת:	רח' האצטאשת 31 חיפה	
	טלפון: 04-8603600	פקס: 04-8603601	תאריך: 31-03-2014

חוק הליכי תכנון ובניה להוצאת הבניה למגורים (הוראת שעה), התשע"א 2011
משרד הפנים - מחוז חיפה
הוועדה לדיור לאומי, התליטה בנושא:
אישור את התוכנית
☒ התוכנית לא נקבעה טעונה אישור השר
☐ התוכנית נקבעה טעונה אישור השר
יו"ר הוועדה לדיור לאומי
תאריך 27.1.16

הודעה על אישור התכנית מס': 352-0094631
מרסמה בילקוט הפרסומים מס': 6722
כיום 1.2.16

משלב יוסף
מהנדס-עיר מחוז חיפה