


חוק התכנון והבניה, התשכ"ה - 1965
תכנית מפורטת

מס' 356-0164699

שם התכנית:
תחנת שאיבה משנית חלת עלי
כדאלית אל כרמל

מחזור	חזיפה	גיליון 2 מתוך 2
מרחב תכנון מקומי	רכס הכרמל, מקומי-מחוזי מחזור חזיפה	
רשות מקומית	מועצה מקומית דאלית אל כרמל	
ישוב	דאלית אל כרמל	
איחוד וחלוקה	ללא איחוד וחלוקה	
תוכנית בסמכות	מחוזית	
הוראות לתכנון	לא	
תלת מימד		
תאריך	01.11.2015	
שלב	מילוי תנאים למתן תוקף	
מהדורה	1	
שטח התוכנית	13.958 דונם	קנה מידה 1:100


מס' תכנית: 356-0164699
 תעודת התוכנית - חזיפה
 08-11-2015
 נ.ת.ק.כ.

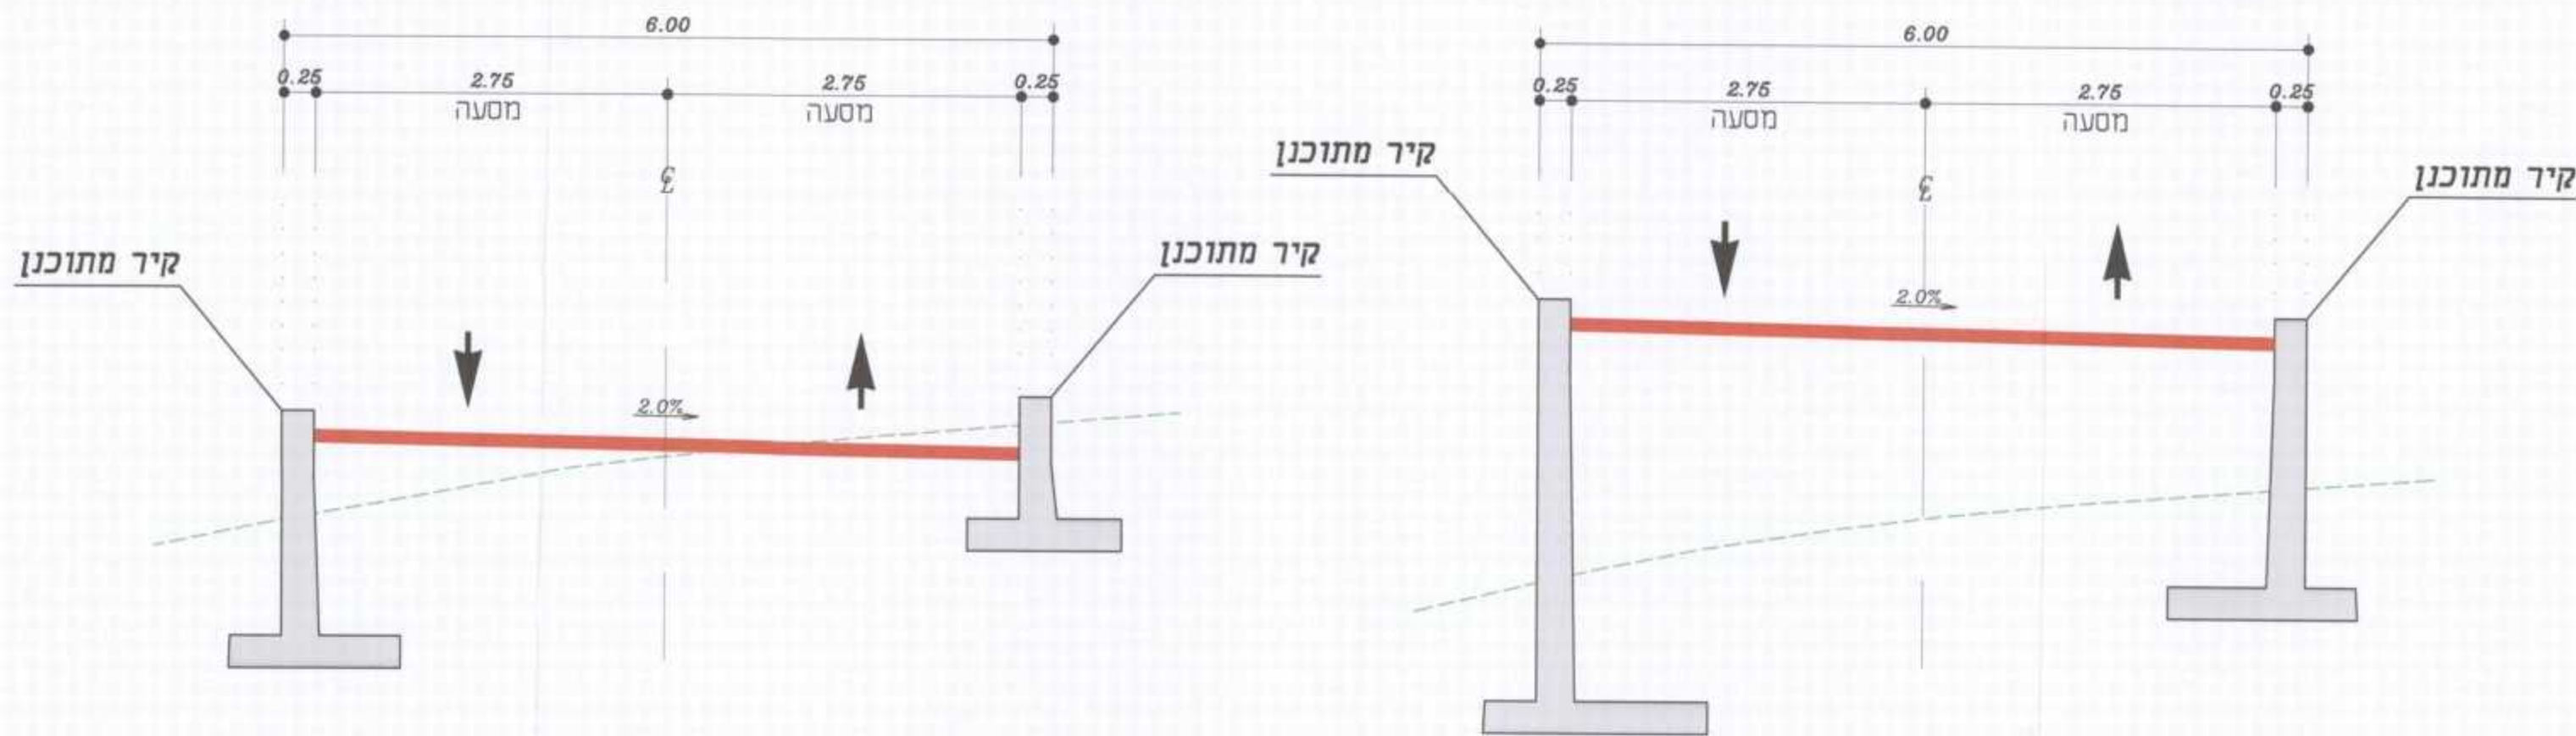

חתך אופייני א-א
 רחוב זו סיטרי - זכות דרך 6 מ' קני"מ 1:50

חתך אופייני ב-ב
 רחוב זו סיטרי - זכות דרך 6 מ' קני"מ 1:50

התחברות לכביש מס' 20

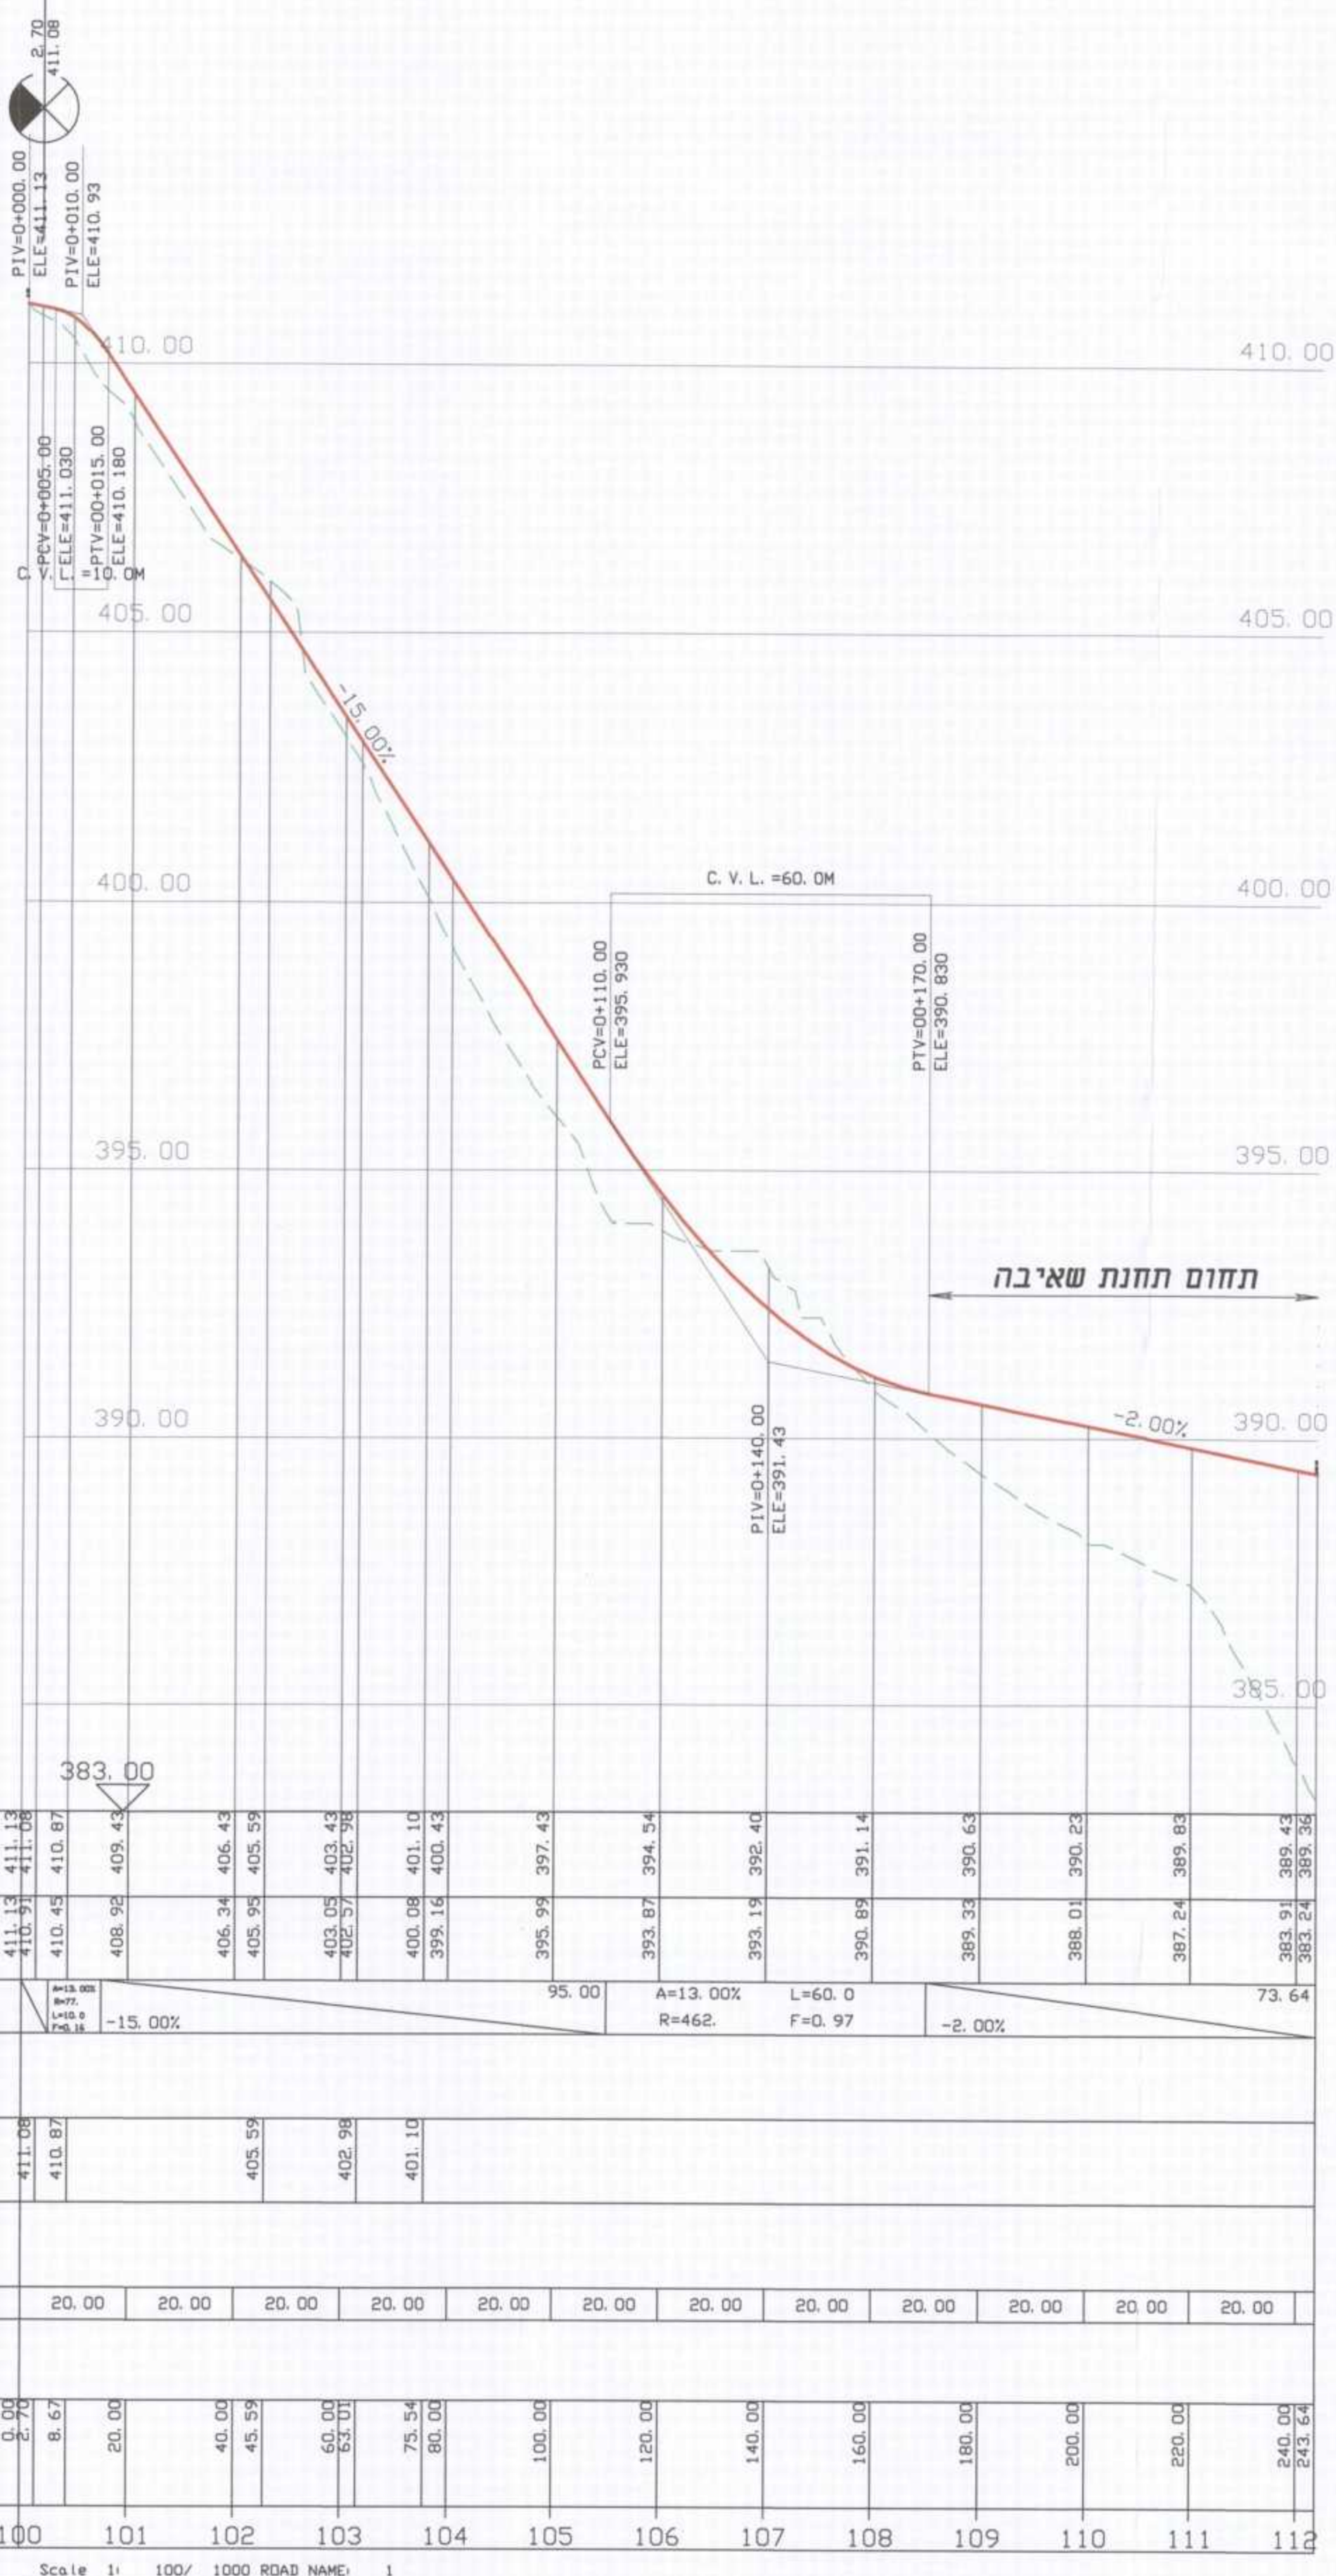

DESIGN ELEVATION	רום מתוכנן	EXIST. ELEVATION	רום קיים	SLOPES	שיפוע	LEFT DITCH	תעלה שמאל	RIGHT DITCH	תעלה ימין	HORIZONTAL AXIS	צד כביש	CUMM. DISTANCE	מרחק ר"ג	שם חתך

חתך לאורך

שמות וזוהימות:

שם פרטי	שם משפחה	תפקיד	תאריך
דניאל	רונן	מנהל תוכנית	29.11.15
דניאל	רונן	מנהל תוכנית	29.11.15
מינהל התכנון - מחוז חיפה
 חוק התכנון והבניה, התשכ"ה - 1965
תעודת המחזור החליטה ביום:
 27.11.15
לאשר את התכנית
 חוק התכנון והבניה, התשכ"ה - 1965

יודעה על אישור תכנית מס' _____
 לזמשה בילקוט המרומסים מס' _____
 כיום _____

לוי & שטרק
 מהנדסים יועצים בע"מ
 תכנון בהנדסה אזרחית
 דרך כיכר התעלה והמזרחים
 יו"ת: דרך ימית 145 א'
 תל אביב 6100
 טל: 04-8553654 פקס: 04-8553655
 e-mail: office@lvshtarck.co.il