

חוק היכר תכנון ובניה לחצות הבניה למגורים (תוראות שנה) חששתי - 2011
תכנית לדירור לאומי

תכנית מס' 301-0186817

הרחבת גבעת הרקפות - קריית ביאליק

3.5 נספח תנועה

תנועה וחתכים טיפוסיים

איוורור ותחלוקה	מסכת ראשית	אופי תכנית
-	מבנה מודולרי	מבנה מודולרי

מחזור: מרחב תכנון מקומי
מרחב תכנון מקומי: זבולון וקרית
רשות מקומית: קריית ביאליק
שטח תכנית: 273.369 דונם
קנה מידה: 1:1250

זמנות מוסד התכנון:

התאריך: 16.12.16	המחיר: 7/91

שלב: למתן תוקף
מחזור: 3
תאריך: 01.12.2016

שמות וזמנות:



מקרא:



מספר החומש:



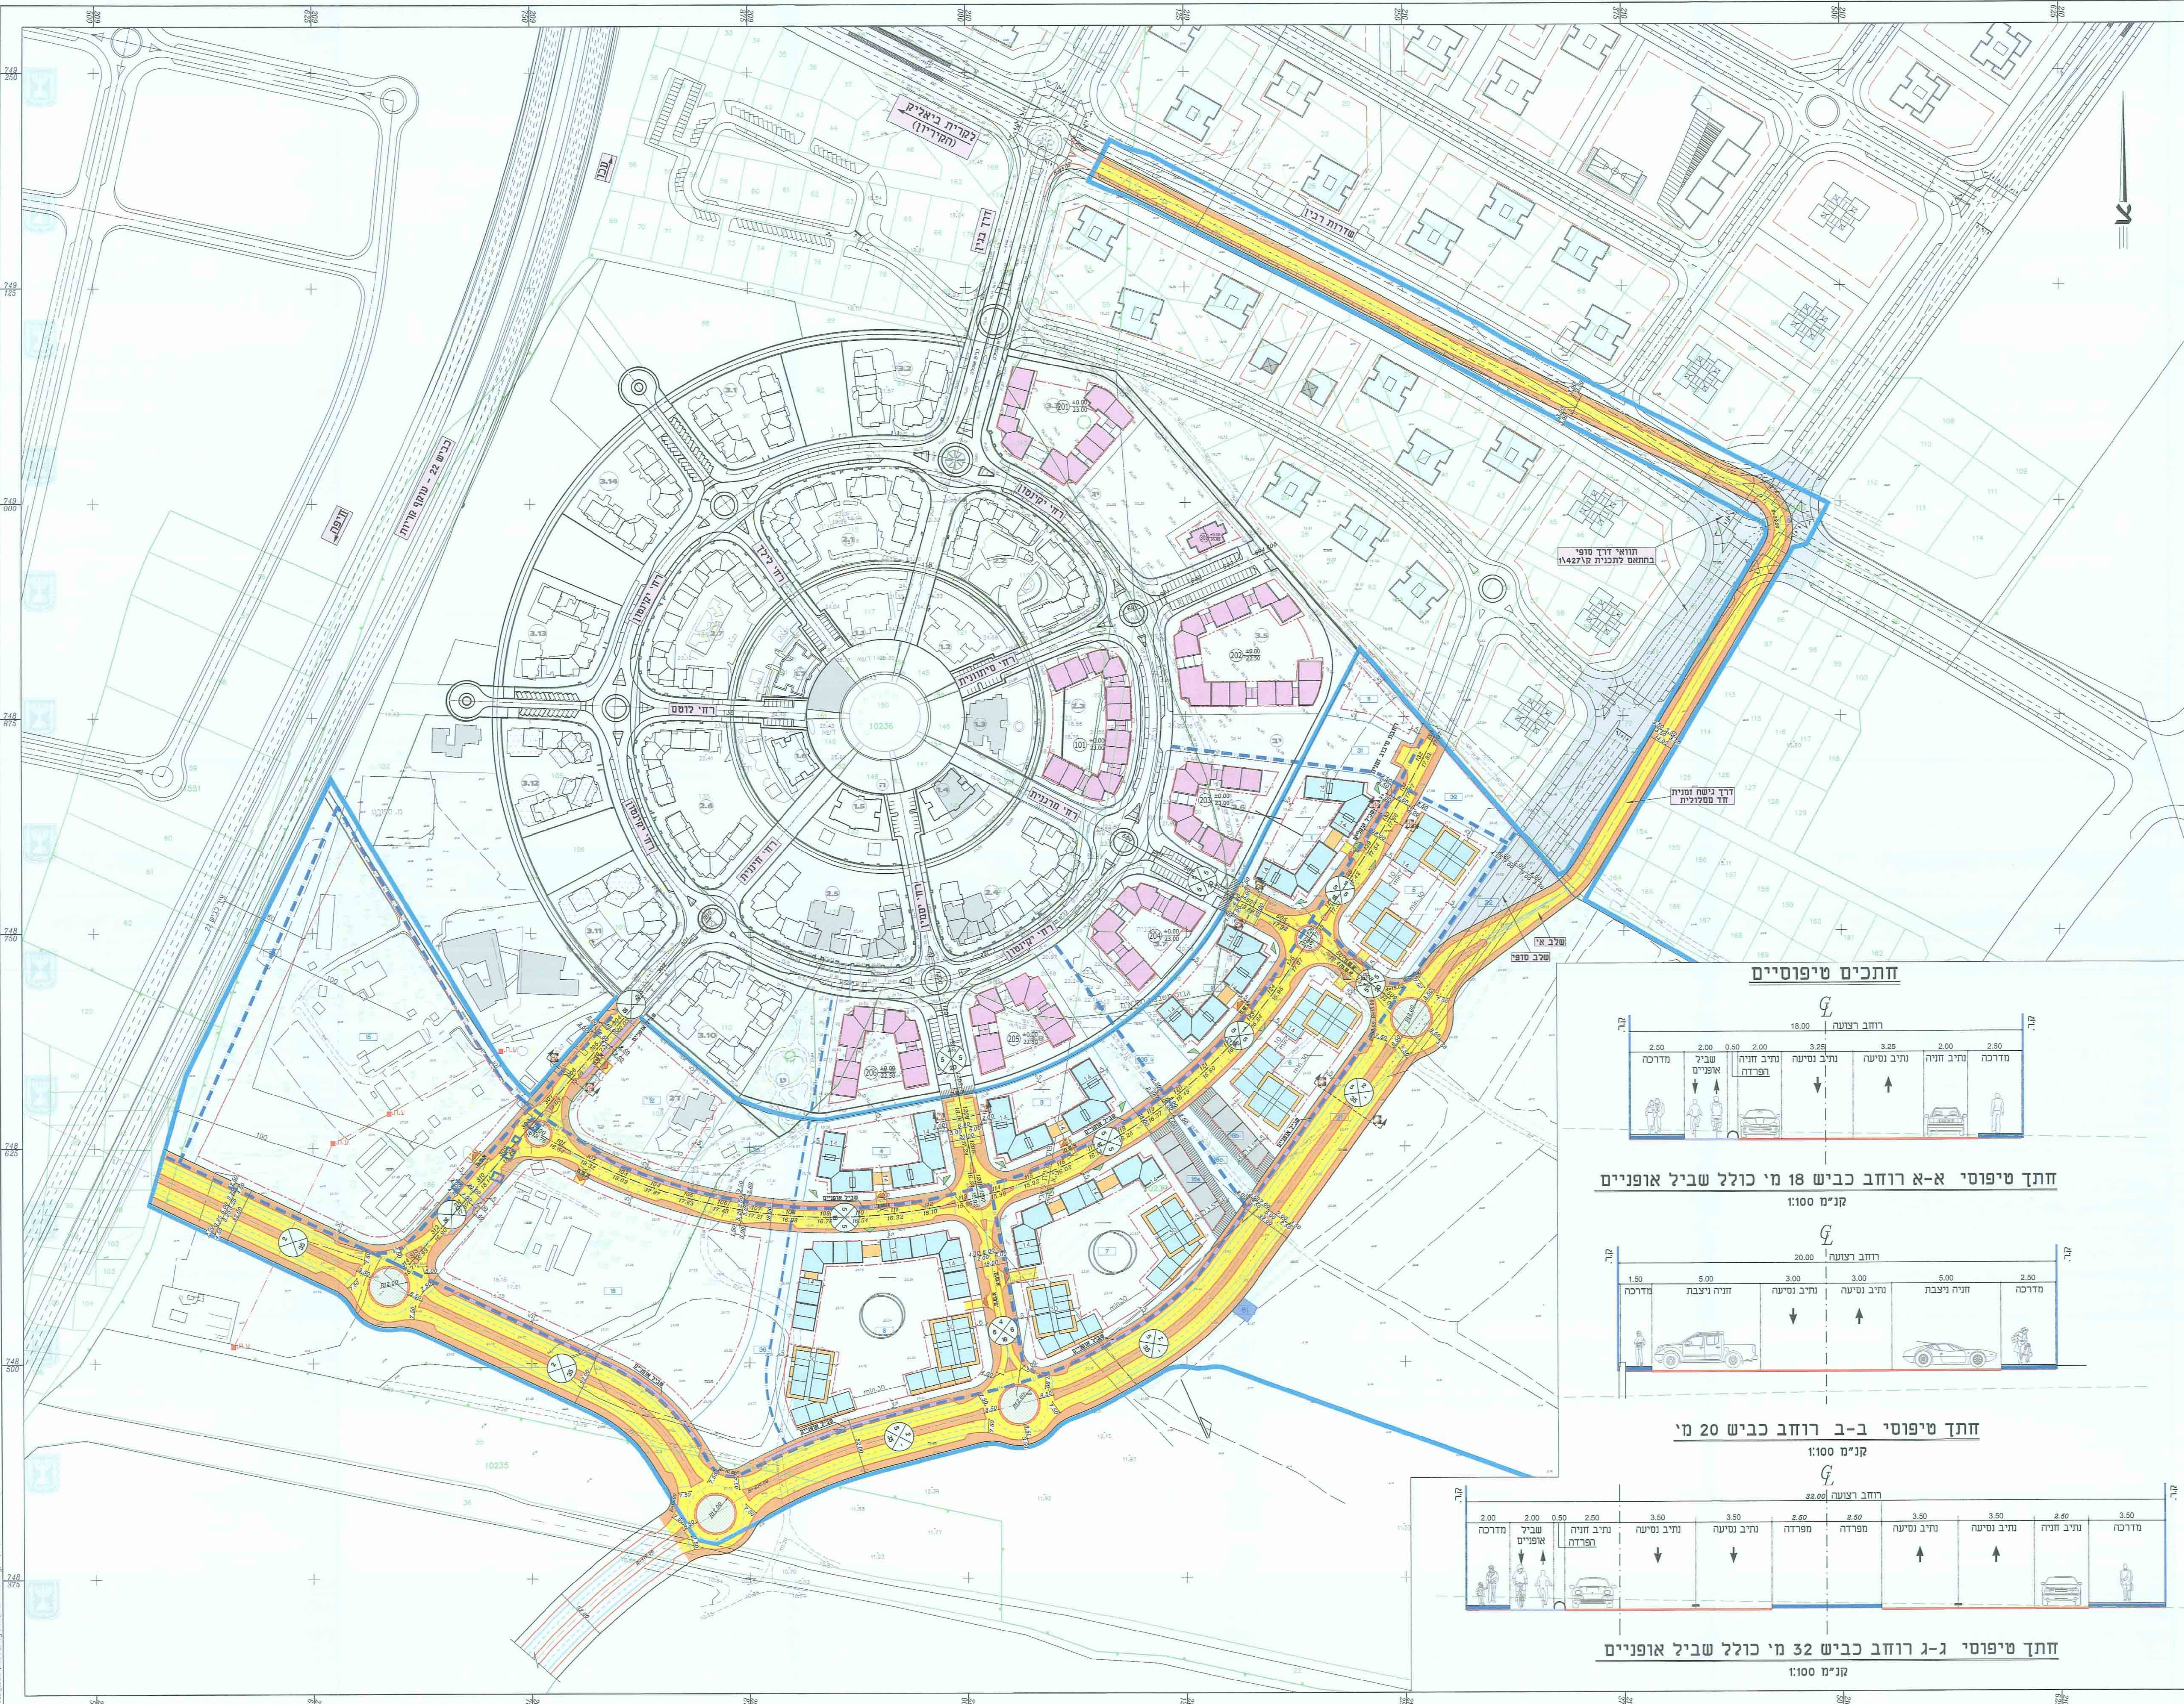


חתכים טיפוסיים

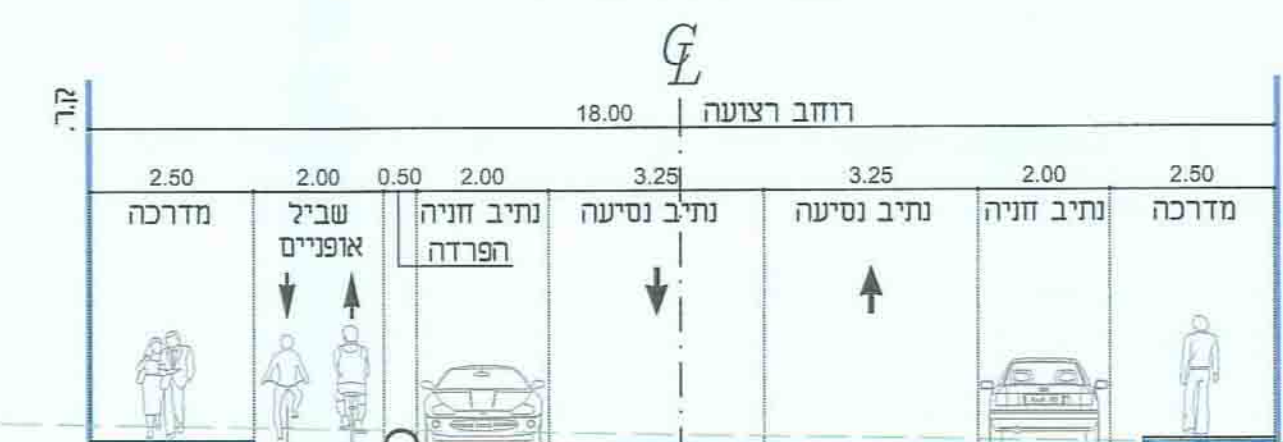

חתך טיפוס א-א רוחב כביש 18 מ' כולל שביל אופניים
קני"מ 1:100

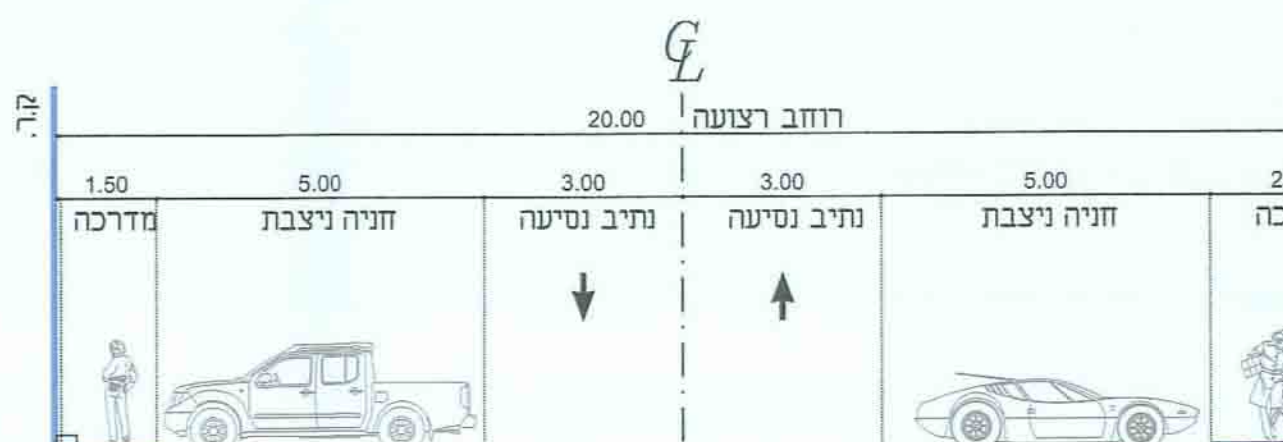

חתך טיפוס ב-ב רוחב כביש 20 מ'
קני"מ 1:100

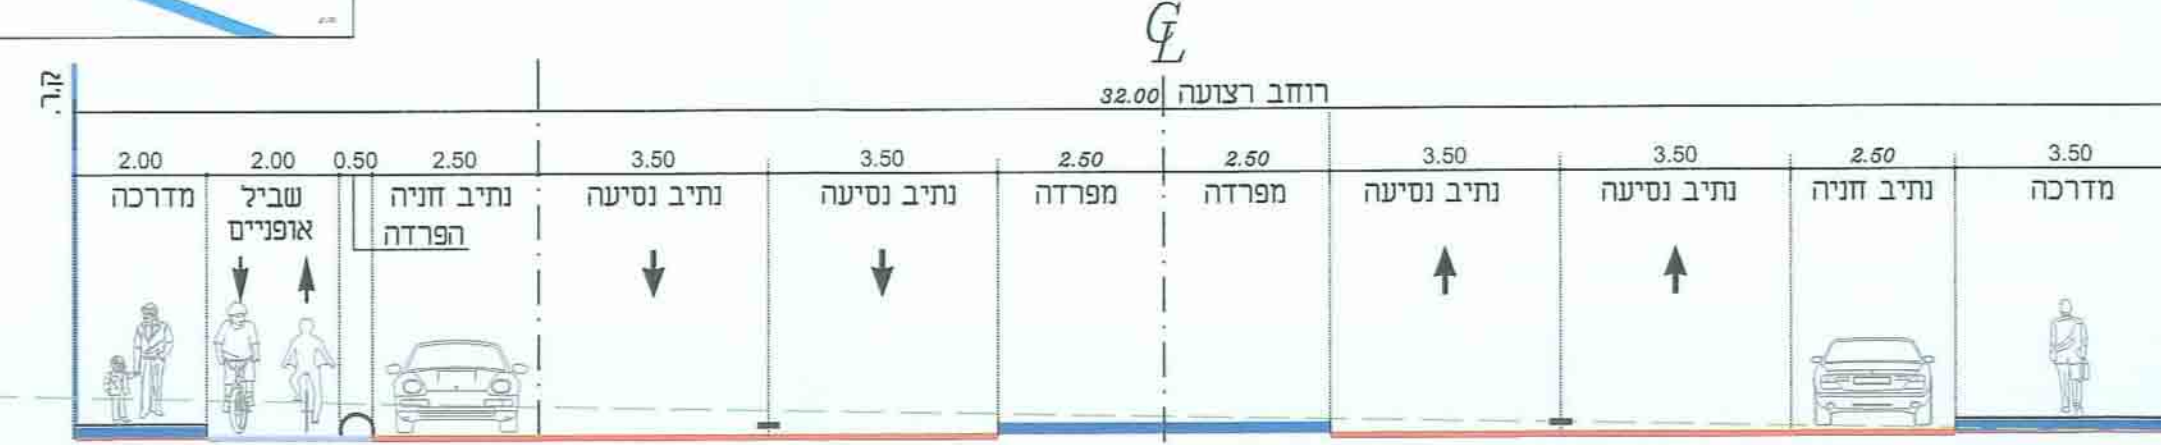

חתך טיפוס ג-ג רוחב כביש 32 מ' כולל שביל אופניים
קני"מ 1:100