

נספח דרכים-חתיכים

מס' 0289603-304

9/2087/ה שניני חלק מתואי חיבור
שכונת כביביר לרחוב מגורשי סרד

נספח לתכנית גליון 2 מתוך 2

תחולה	מנחה
תכנית	נספח חתיכים
תאריך עריכת הנספח	27/01/2016
רשימת התרשימים	קנ"מ
חתך לאורך	1:2000
שם תרשים	-
שם תרשים	-
שם תרשים	-
שמות ודתימות:	
עורך הנספח	שם: אריה פארום
חאניד	חאניד: ח.פארום-שרותים הנדסיים

הודעה על הקדמת תכנית מס' 17/6 מ.ב.16
מורסמה בלוקס הפרוטומים מס' 17/6 מ.ב.16


הודעה על אישור תכנית מס' 17/6 מ.ב.16
מורסמה בלוקס הפרוטומים מס' 17/6 מ.ב.16

ועדה מקומית ח'פה
הפקדת תכנית מס' 9/2087/ה
הועדה המקומית החליטה להפקיד את התכנית
בשיבחה מס' 31 ביום 4.5.15
12 ביום 16.6.15

חזרה אלמנו
מ"מ יו"ר הועדה המקומית לתכנון ובנייה

תכנית נדונה והופקדה בתוכנית בסמכות מקומית
ונקבעה בתוכנית בסמכות מחוזית 9/2087/ה


פרוטוקול חתימת חתמי התכנית
הועדה המקומית החליטה על תכנית מס' 17/6 מ.ב.16
ביום 4.5.15 ו-12.6.15
החלטת הועדה המקומית לתכנון ובנייה
מס' 31 ביום 4.5.15 ו-12.6.15
החלטת הועדה המקומית לתכנון ובנייה
מס' 31 ביום 4.5.15 ו-12.6.15

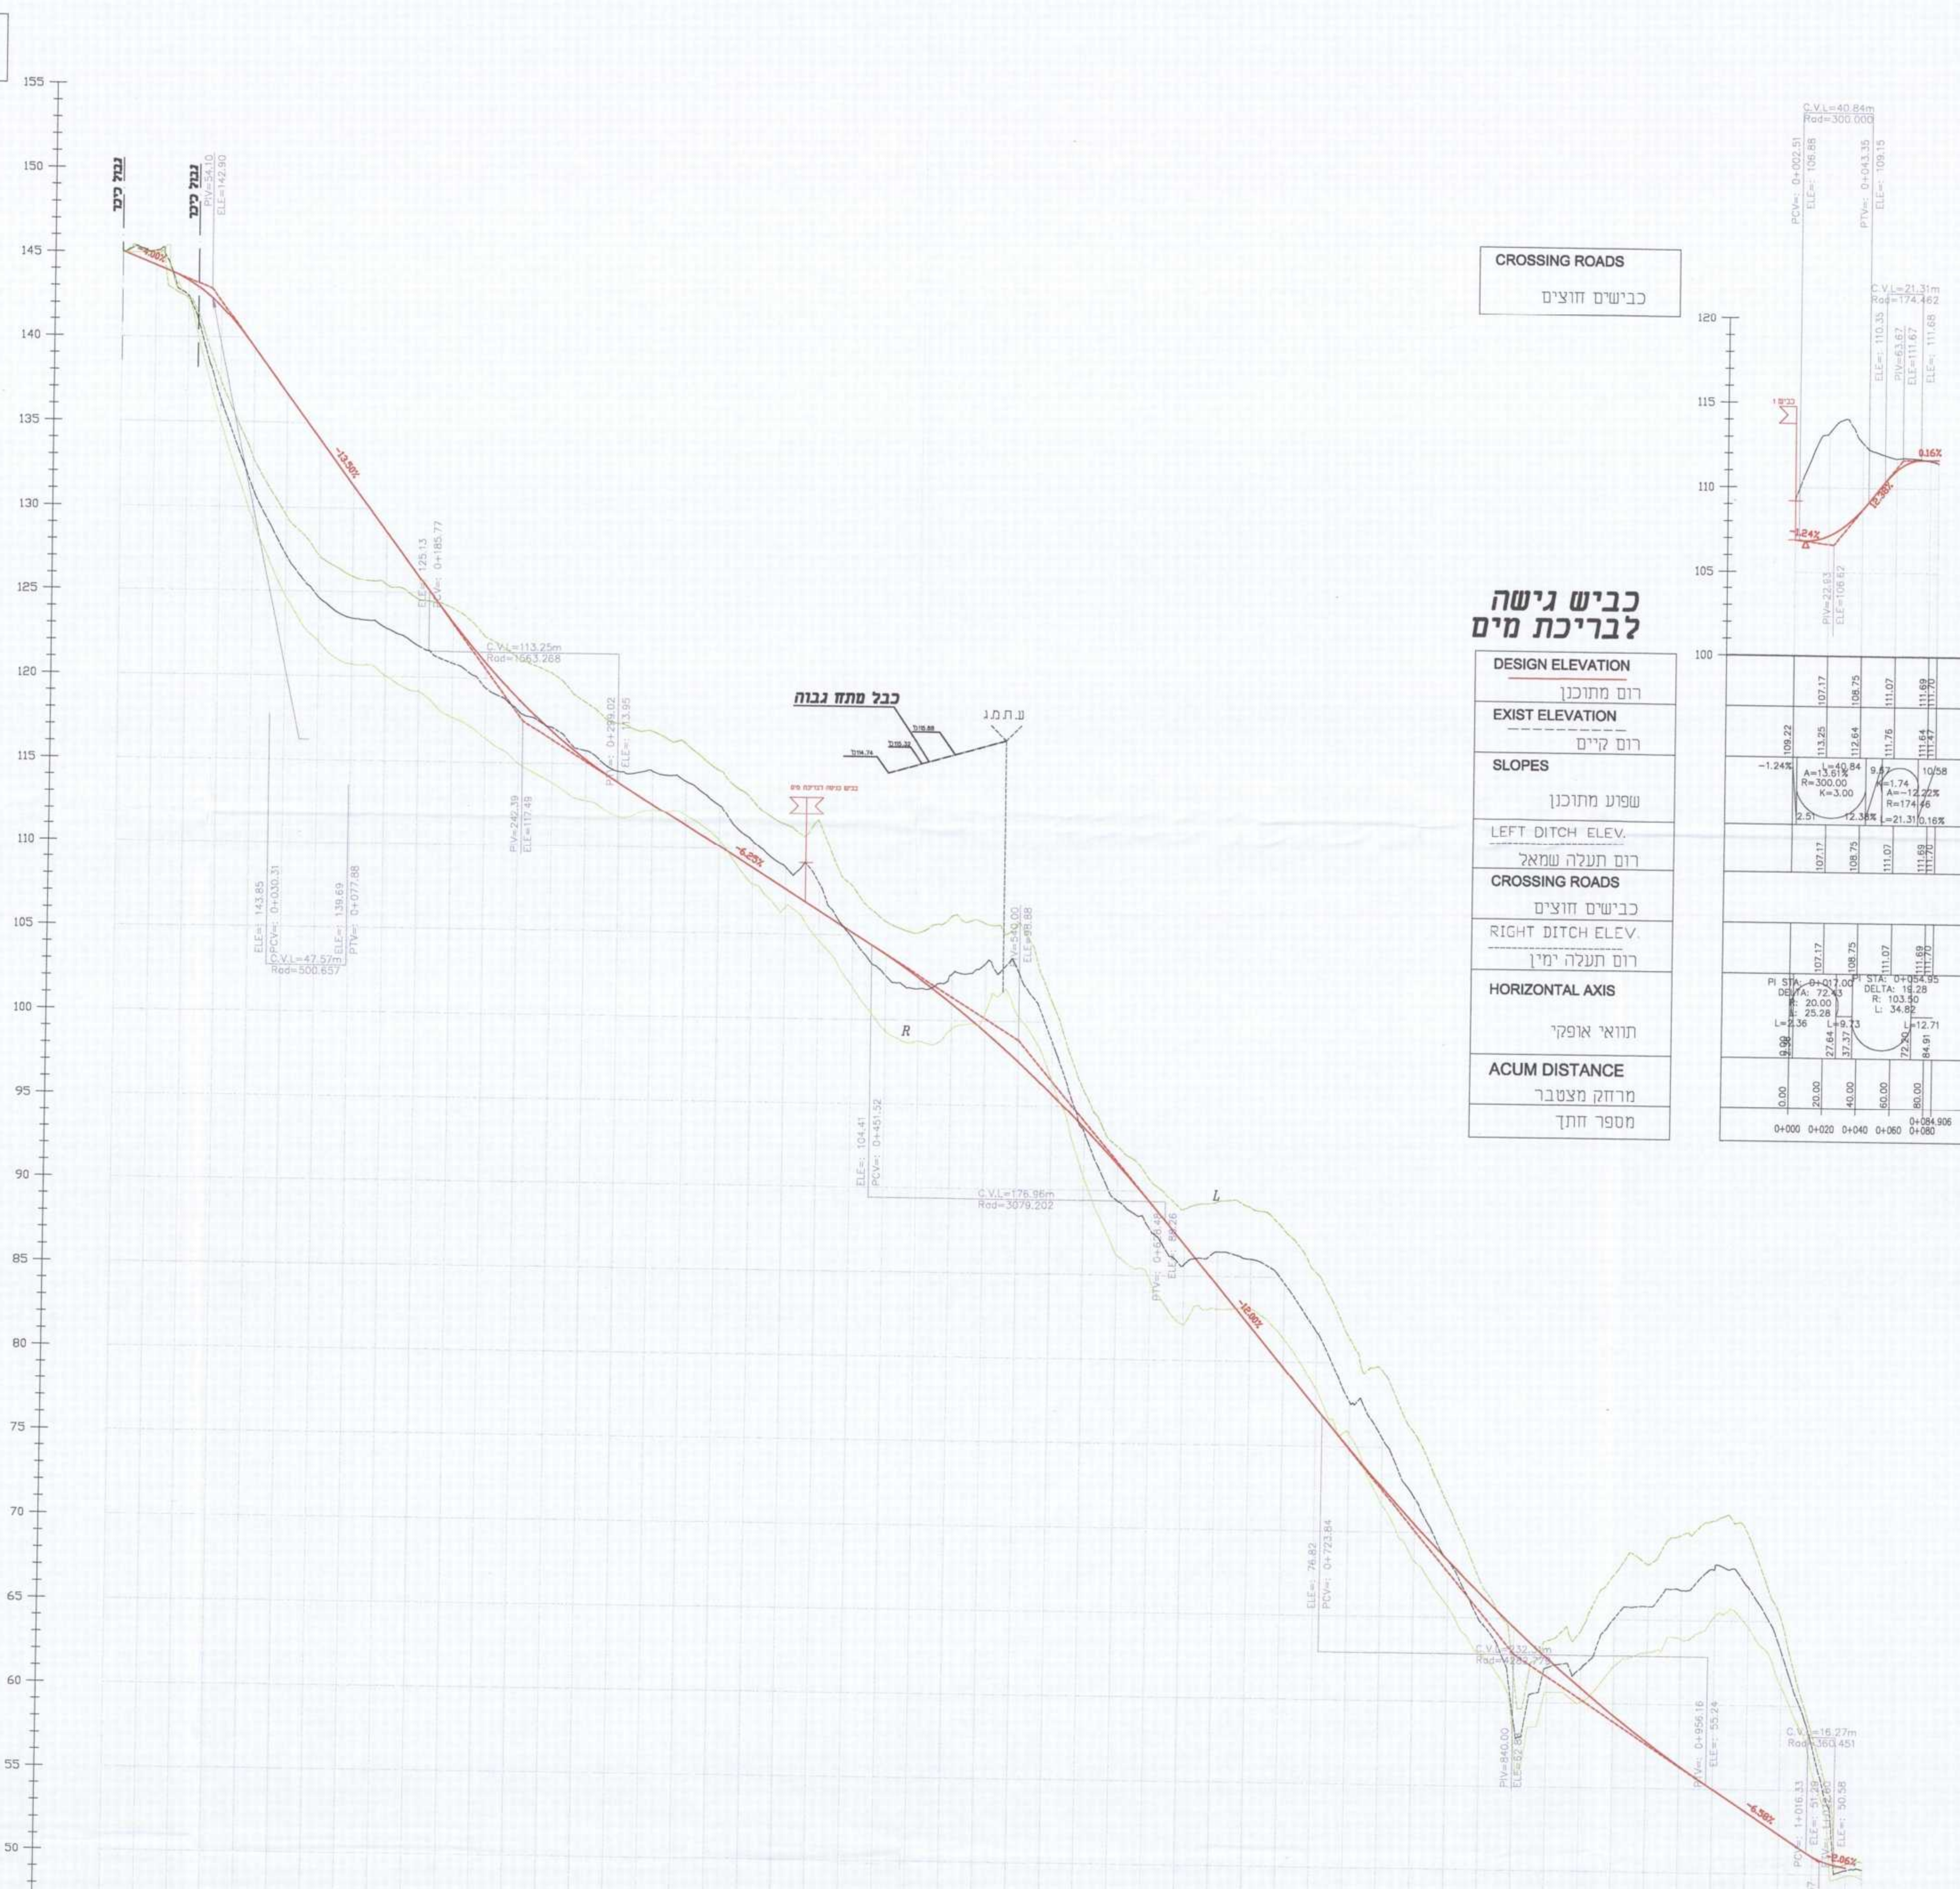

CROSSING ROADS
כבישים חוצים

כביש גישה לבריכת מים


DESIGN ELEVATION	רום מתוכנן
EXIST ELEVATION	רום קיים
SLOPES	שפוע מתוכנן
LEFT DITCH ELEV.	רום תעלה שמאל
CROSSING ROADS	כבישים חוצים
RIGHT DITCH ELEV.	רום תעלה ימין
HORIZONTAL AXIS	תוואי אופקי
ACUM DISTANCE	מרחק מצטבר
	מספר חתך

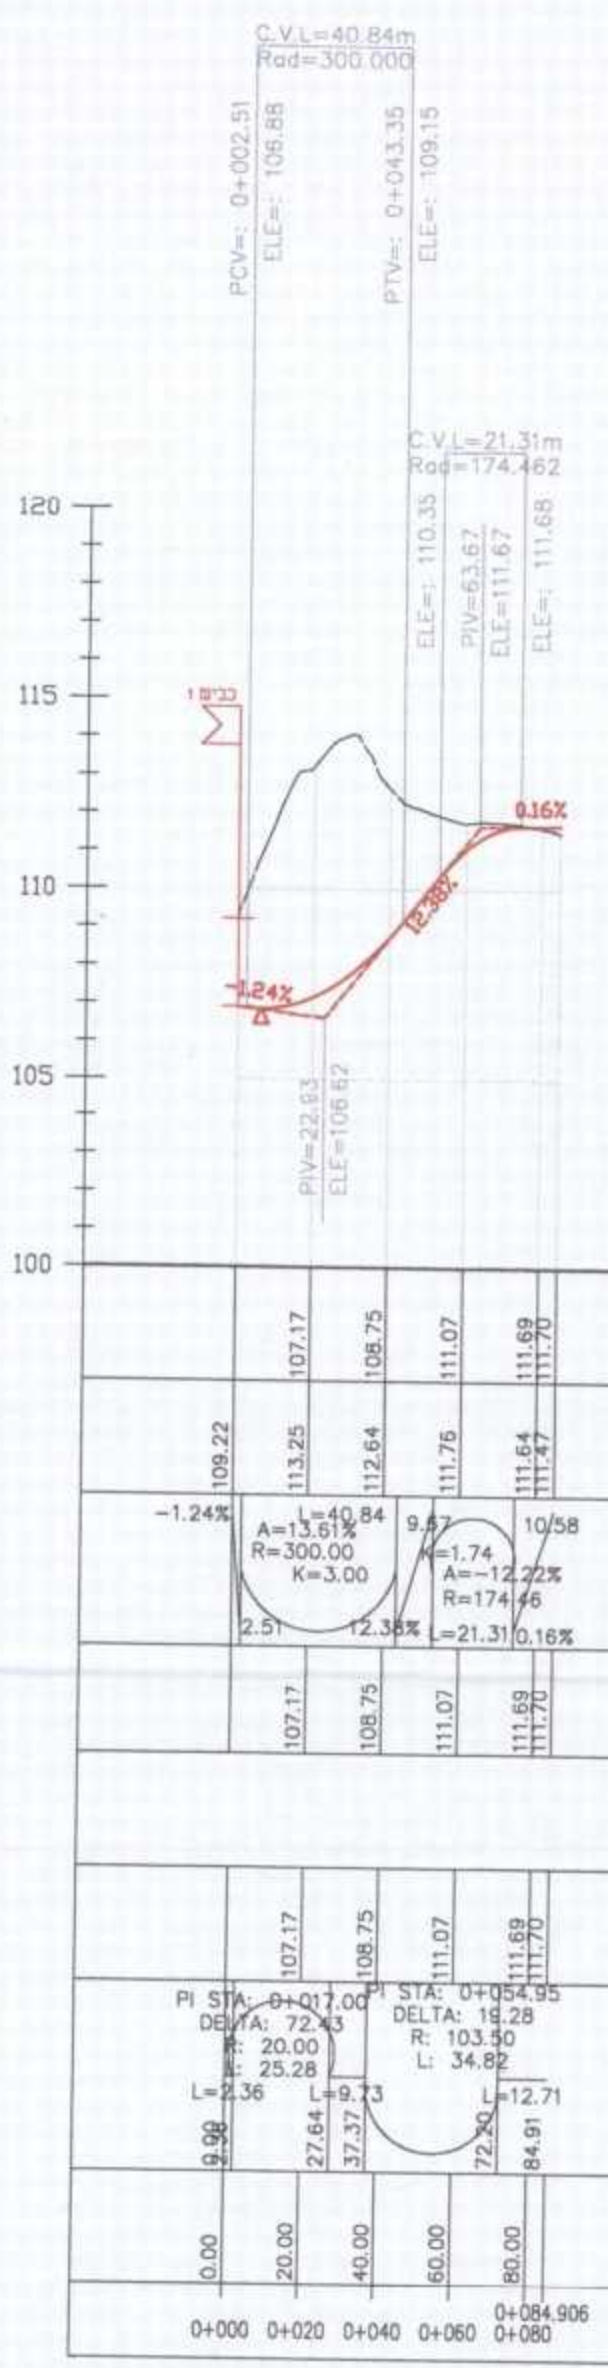

DESIGN ELEVATION	רום מתוכנן
EXIST ELEVATION	רום קיים
SLOPES	שפוע מתוכנן
LEFT DITCH ELEV.	רום תעלה שמאל
CROSSING ROADS	כבישים חוצים
RIGHT DITCH ELEV.	רום תעלה ימין
HORIZONTAL AXIS	תוואי אופקי
ACUM DISTANCE	מרחק מצטבר
	מספר חתך

EXIST ELEVATION	רום קיים
L 73	רום קיים
R 73	רום קיים

2000:1 קנה מידה

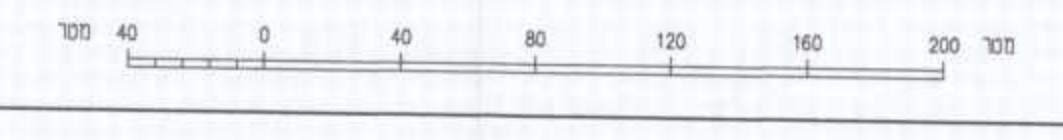

מ ק ר א :

קו מישור שכל חתך לאורך(משניק).

חתימה	תאריך	תפוצה	שני	תאריך	מחיר השני	חתימה

כביש מס' 1 כביביר
חיפה

חתימה: חתך לאורך

שם שוכן: L57486

תוכנית מס': 3.02

תאריך: 21/01/15

מספר חתך: 57486

חברת: ת.פארום ושות' שרותים הנדסיים בע"מ

CROSSING ROADS
כבישים חוצים

כביש מס' 1
חלופה B3

DESIGN ELEVATION	רום מתוכנן
EXIST ELEVATION	רום קיים
SLOPES	שפוע מתוכנן
LEFT DITCH ELEV.	רום תעלה שמאל
CROSSING ROADS	כבישים חוצים
RIGHT DITCH ELEV.	רום תעלה ימין
HORIZONTAL AXIS	תוואי אופקי
ACUM DISTANCE	מרחק מצטבר
	מספר חתך

EXIST ELEVATION	רום קיים
L 73	רום קיים
R 73	רום קיים