


1015 31.10.16

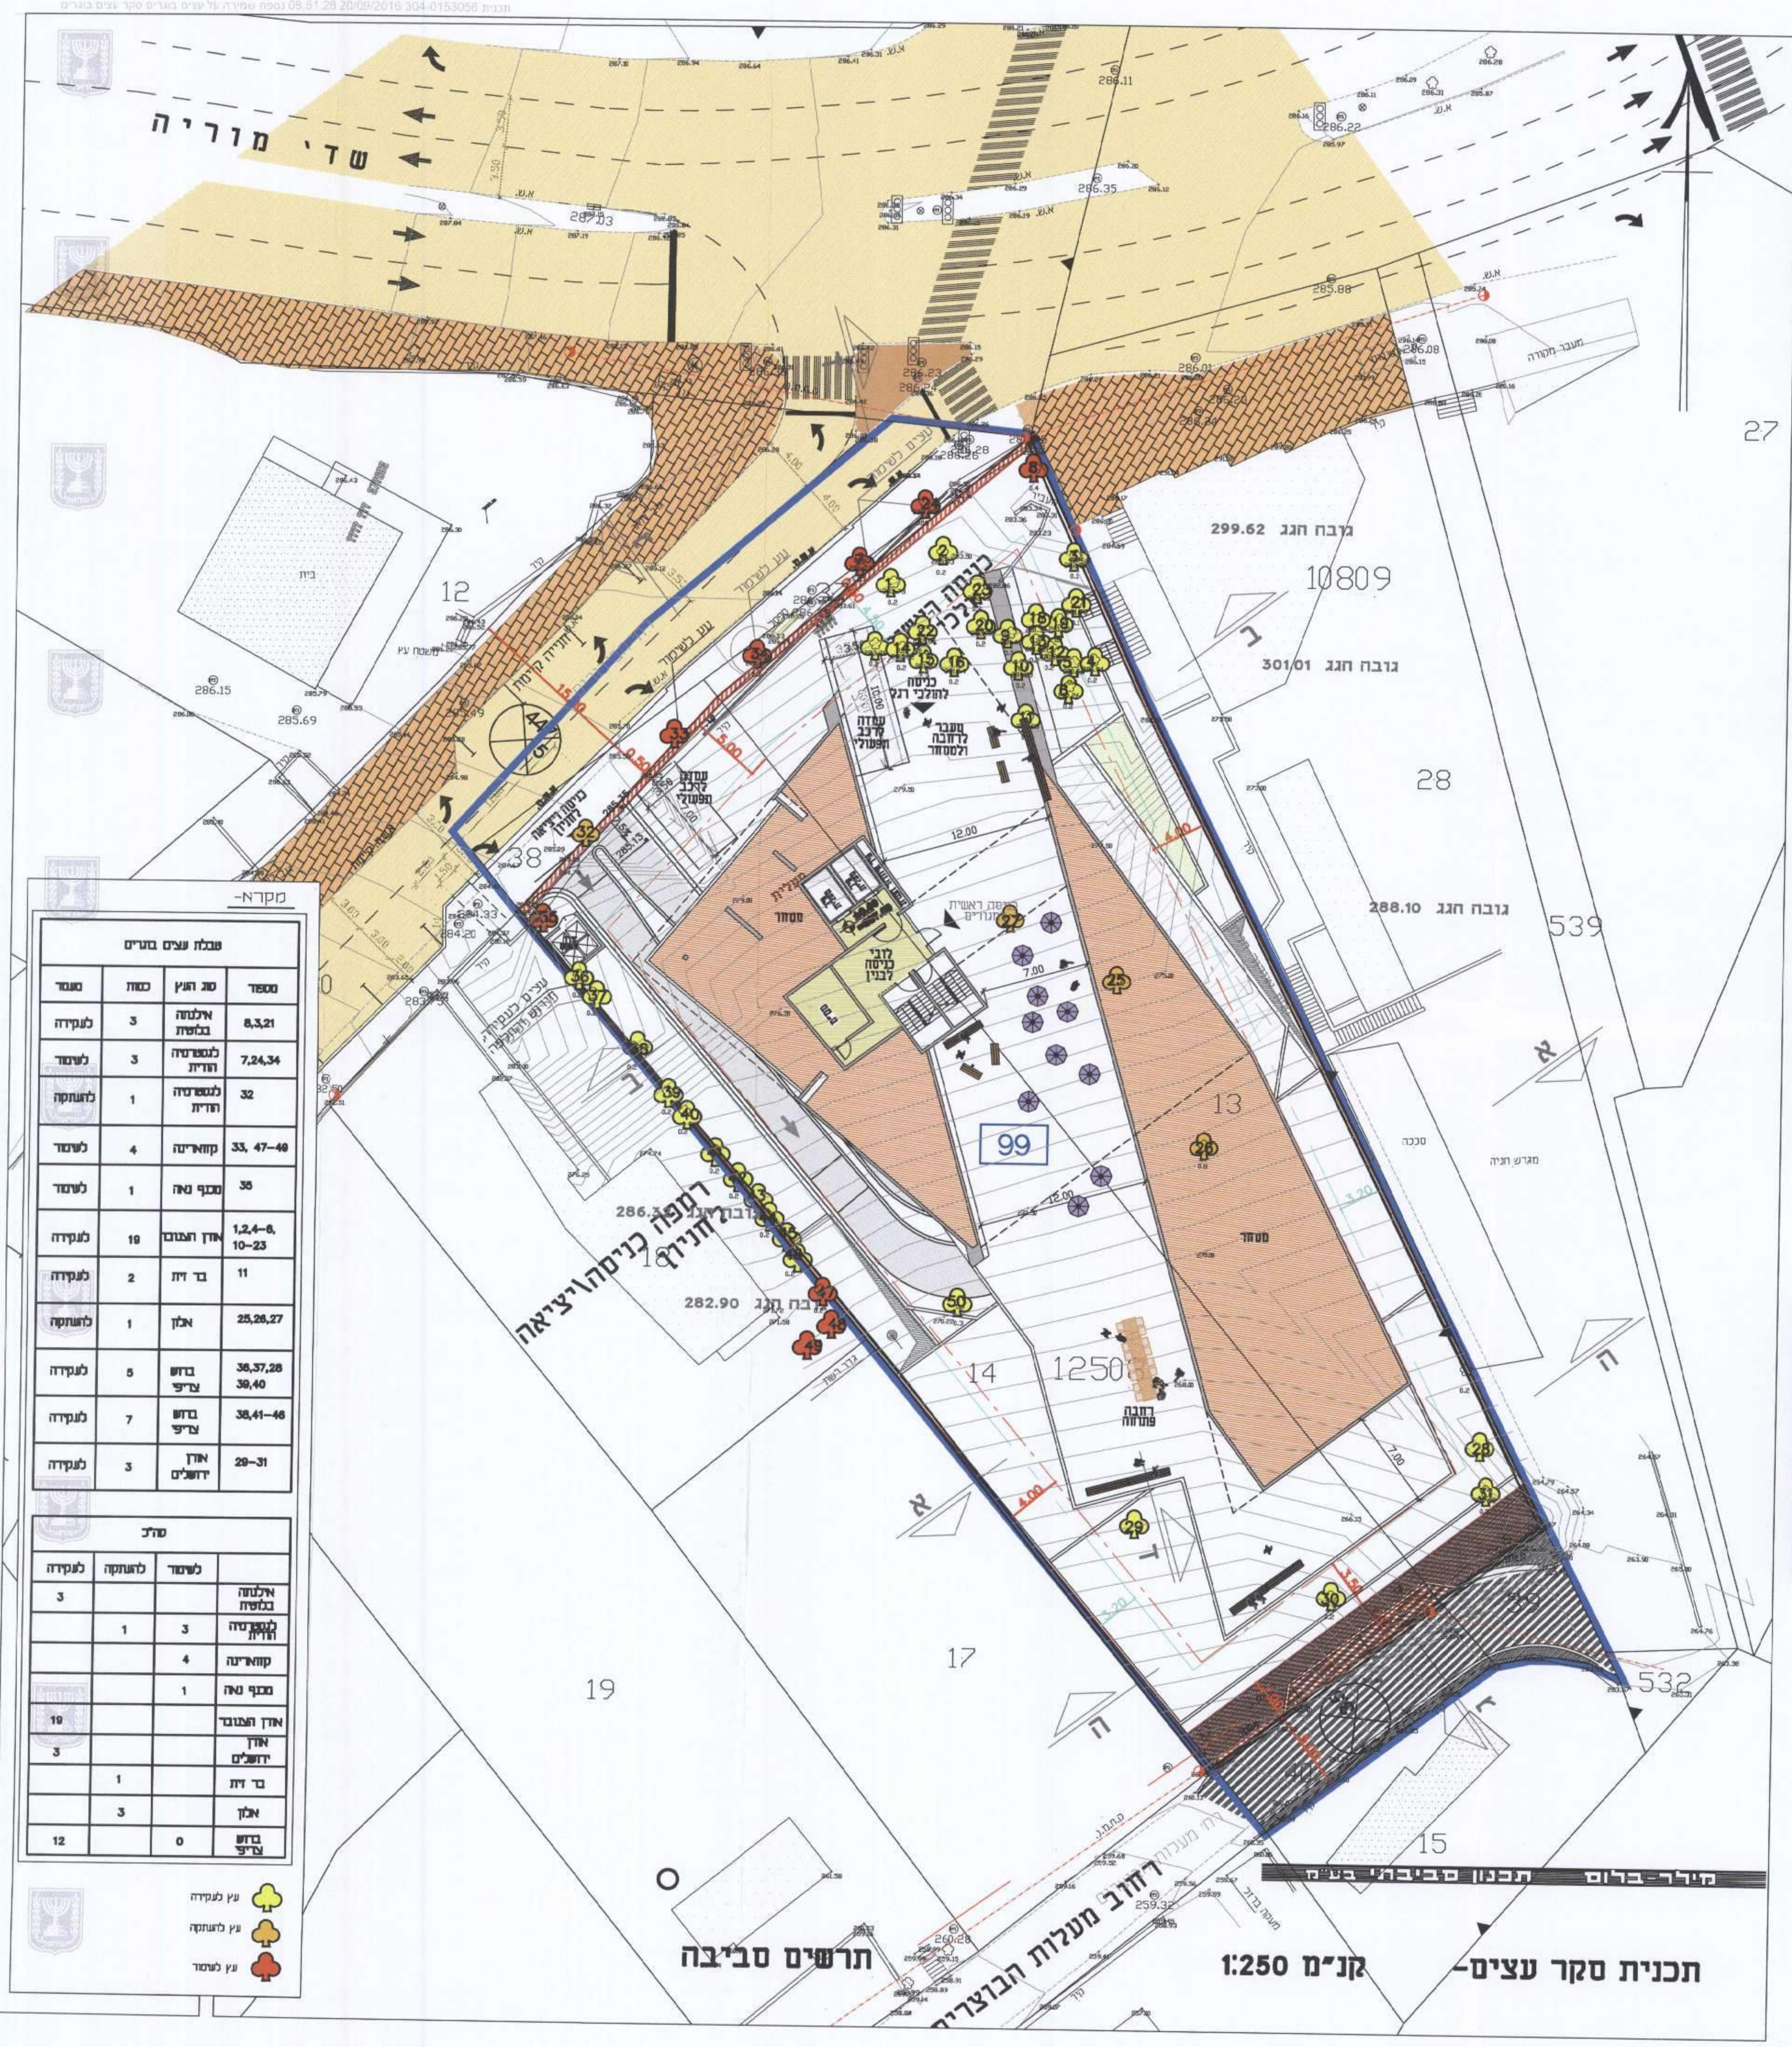

מקרה -

ענבל עצים בעלים

סמל	סוג העץ	כמות	שטח
1	לשונות	3	8,3,21
2	לשונות	3	7,24,34
3	לשונות	1	32
4	קוארניה	4	33, 47-48
5	סכף טאה	1	35
6	און המגבר	19	1,2,4-8, 10-23
7	בן זית	2	11
8	אלון	1	25,26,27
9	בזוח	5	36,37,28, 39,40
10	בזוח	7	38,41-46
11	דובלים	3	29-31

סדר

לשונות	לשונות	לשונות	לשונות
3	1	3	4
1	1	1	1
10	1	1	1
3	1	1	1
12	0	0	0

עץ לעקידה  
 עץ לעתוקה  
 עץ לשטח

27



מבט על כלל השטח וברורים בקצה במגרש



קווארניה לאורך חזית צד מערבי של המגרש



אירנים בפית המגרש



בר זית במרכז המגרש

חוק התכנון והבנייה, התשכ"ה - 1965  
תכנית מפורטת

מס' 304-0153056

חפ' 1477 ד' - בנין מגורים ומסחר  
ברחי הביכורים 1-3  
מרכז הכרמל, חיפה

סקר עצים בוגרים גליון 1 מתוך 1

מחוז	חיפה
מרחב תכנון מקומי	חיפה
רשות מקומית	חיפה
ישוב	חיפה
תאריך	17/07/2016
שטח התכנית: 3.651	קני"מ: 1:250

שמות וחתומות:

עורך התוכנית	שם:	חתימה:
יזם התוכנית	שם: רברה ביליה נכסים ובנין בע"מ	חתימה:
מגיש התוכנית	שם: רברה ביליה נכסים ובנין בע"מ	חתימה:
בעל הזכויות בקרקע	שם: מסלון יחידות	חתימה:
מודד	שם: אפריים לבנברג	חתימה:
אדריכל נוף	שם: מילר בלוס תכנון סביבתי	חתימה:
מתכנן תנועה וכבישים	שם: תדס תדסת אדריכלות	חתימה:

חותמות מוסד התכנון:

הועדה המקומית לתכנון ובנייה - חיפה

תכנית ת.מ. מס' 304-0153056  
הומלץ להפקדה

בשיבחה ח - 103 ב - 10/06/2013  
02/07/2013

יושב ראש הוועדה

מיוזם על ידי משרד התכנון והבנייה - חיפה

הועדה המקומית לתכנון ובנייה - חיפה

הועדה המחוזית להליטה ביום: לאשר את התכנית

2/16

הודעה על אישור תכנית מס' מורטסה בליקוט הפרוטומים מס' ביום

מיוזם על ידי משרד התכנון והבנייה - חיפה

הועדה המקומית לתכנון ובנייה - חיפה

הועדה המחוזית להליטה ביום: לאשר את התכנית

2/16

שלב: מילוי תנאים למתן חוקף מהדורה 2:

תכנית סקר עצים - קני"מ 1:250