
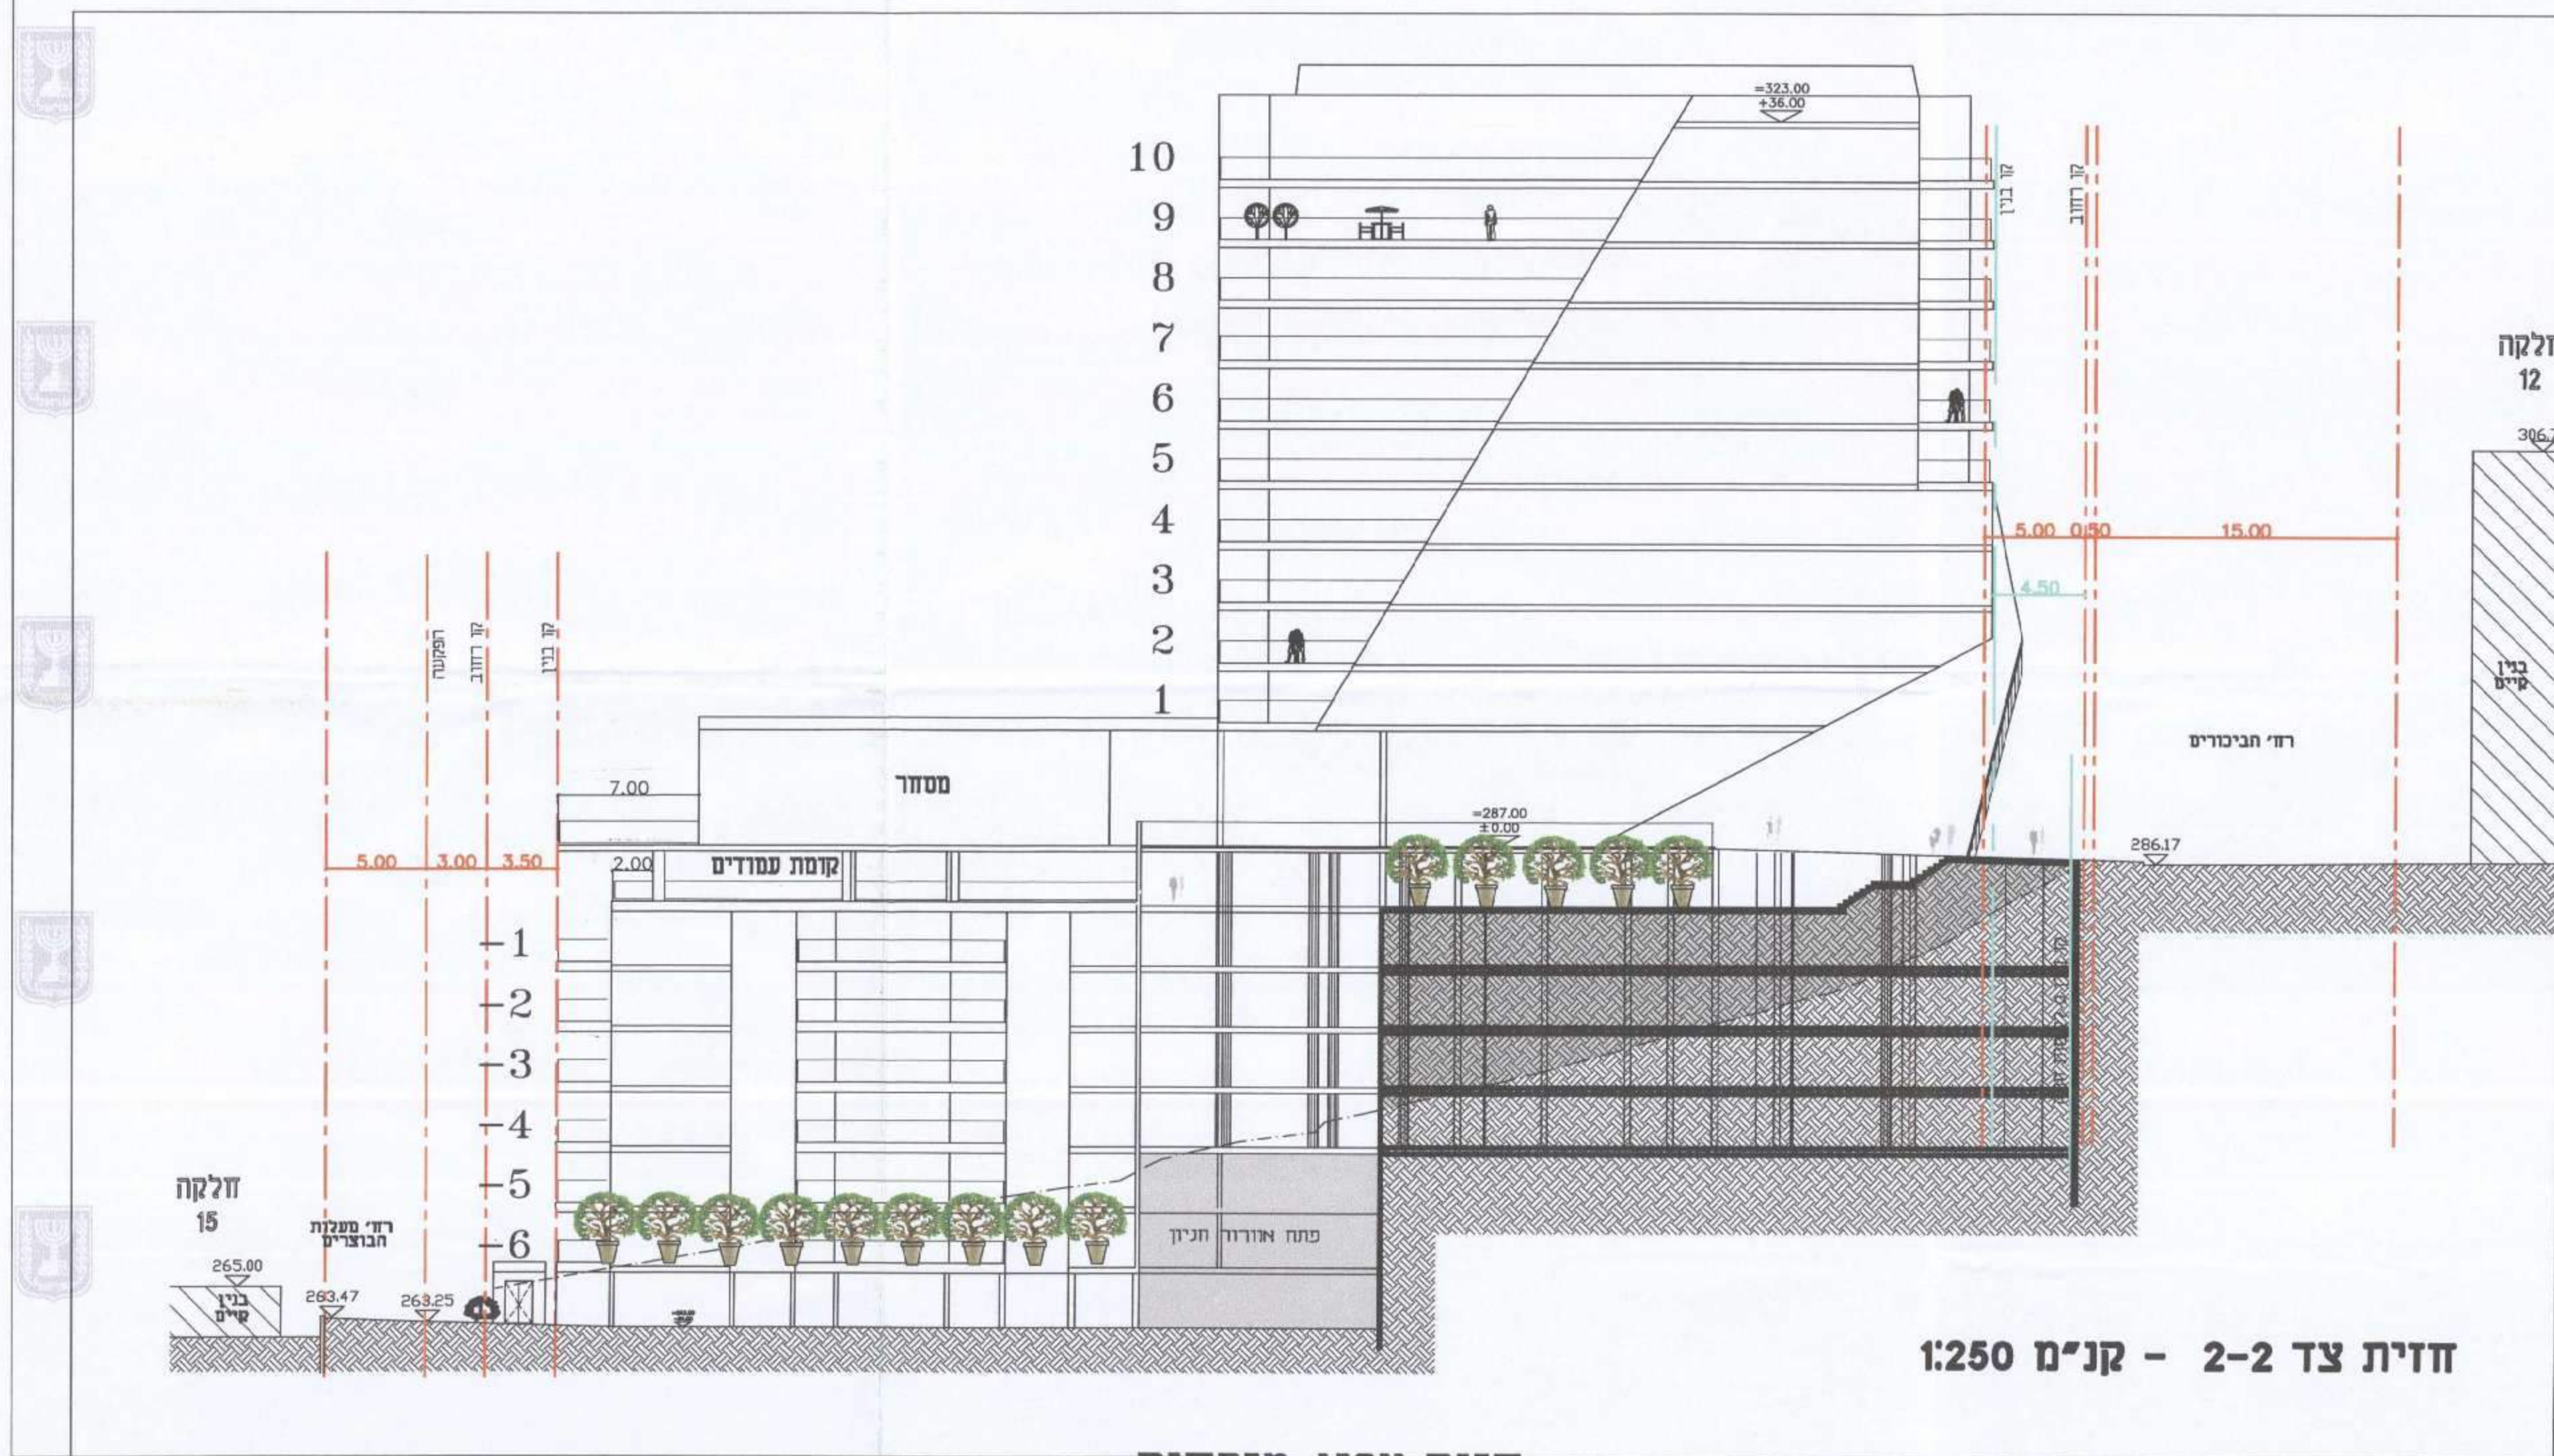


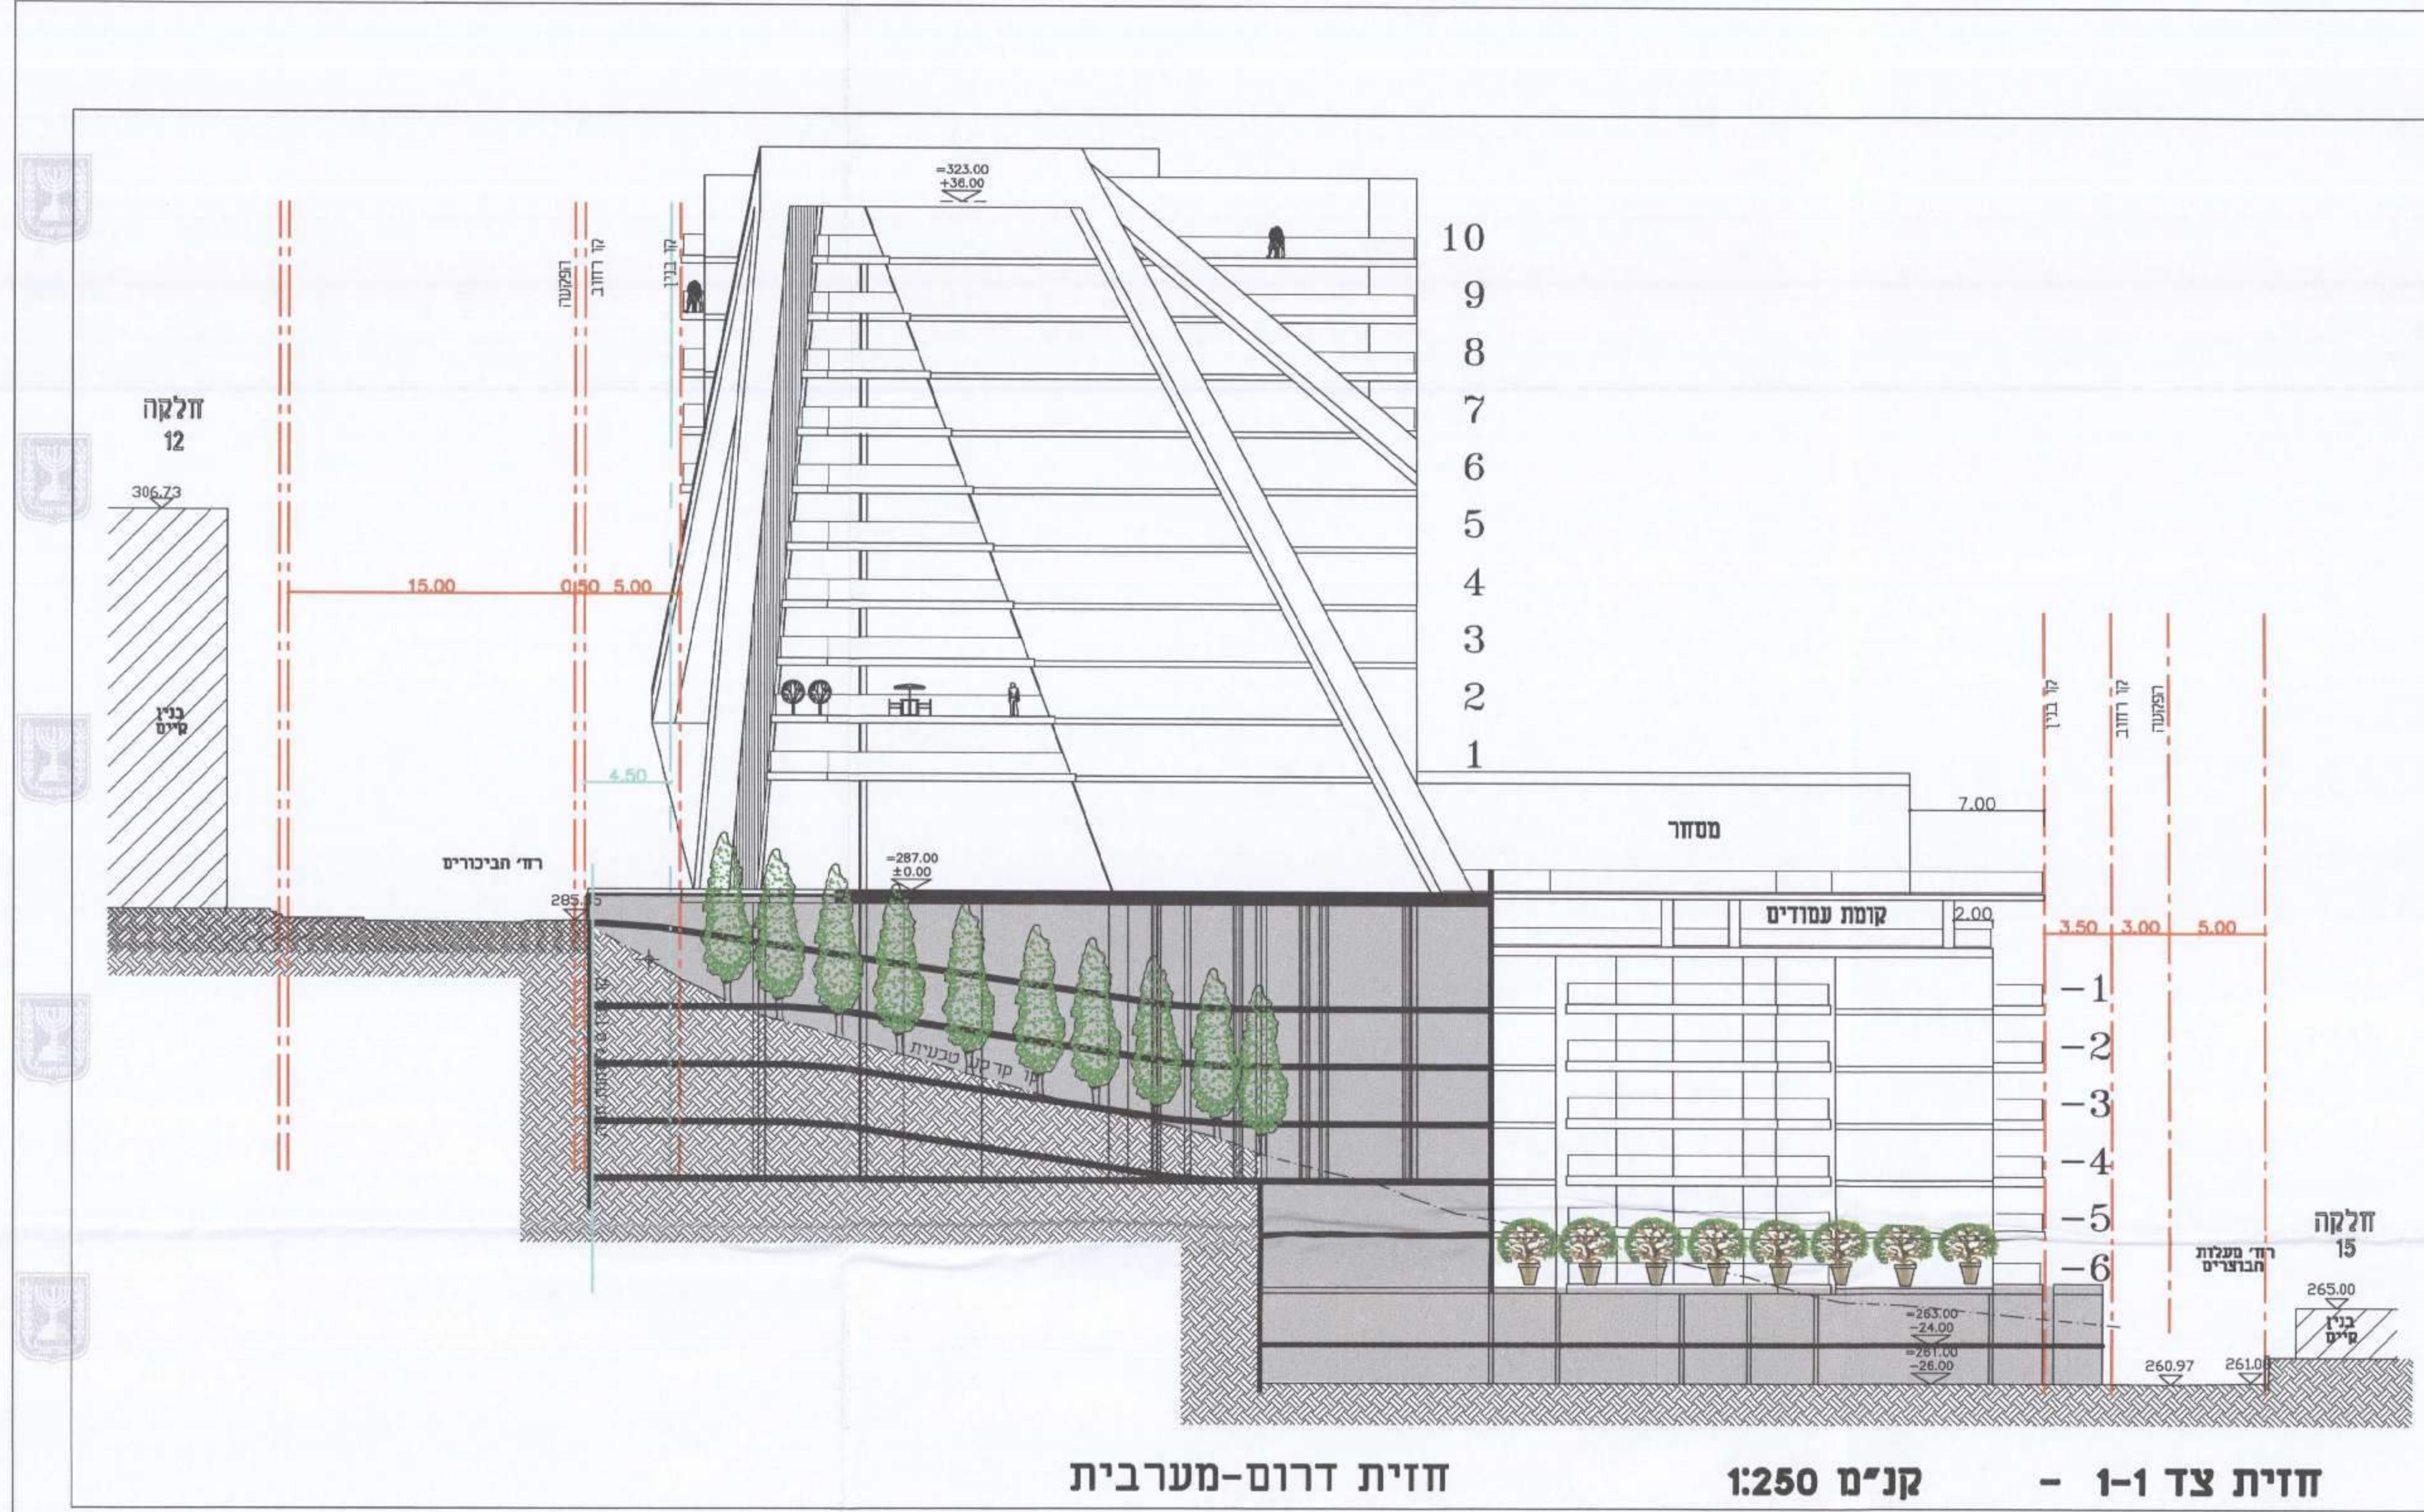

חוק התכנון והבנייה, התשכ"ה - 1965	
תכנית מפורטת	
מס' 304-0153056	
חפ' 1477 די' - בנין מגורים ומסחר	
ברחי הביכורים 1-3	
מרכז הכרמל, חיפה	
נספח נופי מנחה	
מחזור	חיפה
מרחב תכנון מקומי	חיפה
רשות מקומית	חיפה
ישוב	חיפה
תאריך	17/07/2016
שטח התכנית: 3.651	קנ"מ: 1:250
שמות וחתימות:	
עורך התוכנית	שם: אורי ארזי
יוזם התוכנית	שם: רובע בילי נכסים ובנין בע"מ
מגיש התוכנית	שם: רובע בילי נכסים ובנין בע"מ
מתכנן תנועה וכבישים	שם: אריאל לנגב
	שם: סילר בלום תכנון סביבתי
	שם: נועם סוכה
	שם: חנה חנה אורנית

חתימת מוסד התכנון:

השרה והמנהל הכללי - יוסי סג"ל






