


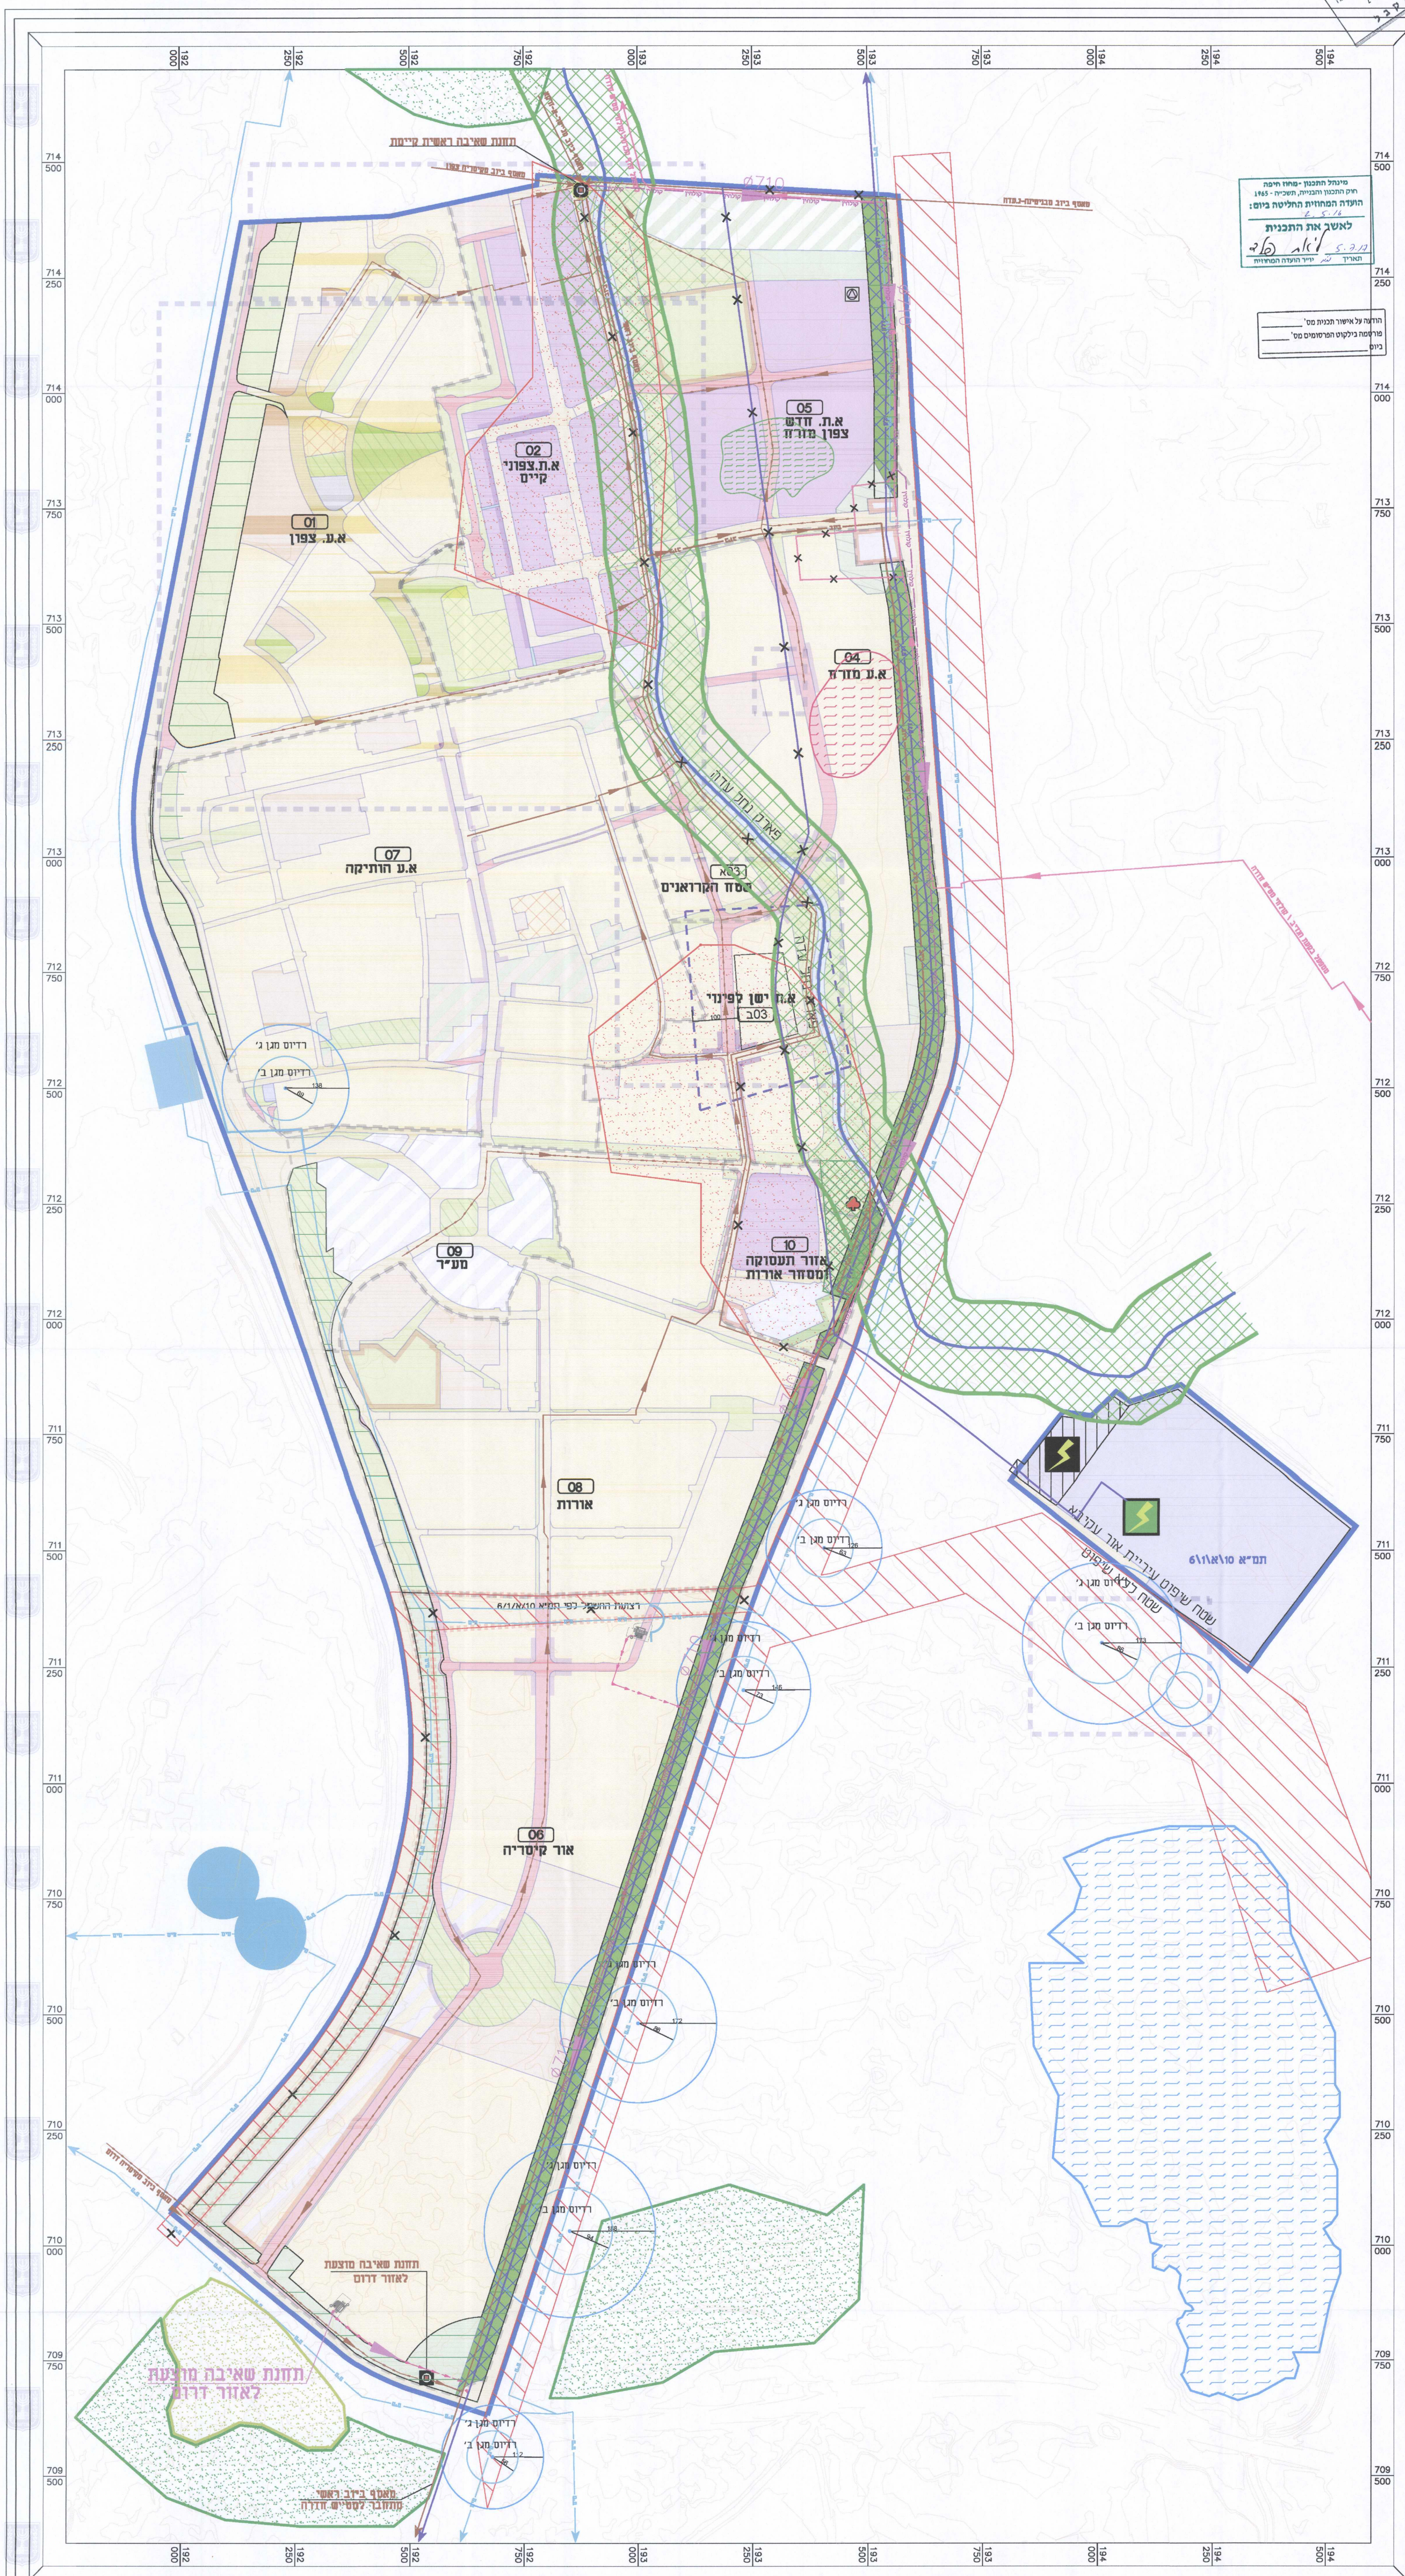

מינהל התכנון - מחוז חיפה
חוק התכנון והבנייה, תשי"ב - 1965
הועדה המחוזית החליטה ביום:
6.5.16
לאשר את התכנית
5.7.17
תאריך
יורי הועדה המחוזית

הודעה על אישור תכנית מס' _____
מורסמה בילקוט הפרסומים מס' _____
ביום _____

נספח סביבה	
מס' 0135988-353	
מתאר אור עקיבא	
נספח לתכנית גליון 1 מתוך 1	
תחולה	מנחה
תיאור	נספח סביבה ותשתיות
תאריך עריכת הנספח	23/05/2017
שלב	מילוי נתנים למתן תוקף
רשימת התרשימים	קנ"מ
נספח סביבה	15000
שם תרשים	-
שם תרשים	-
שם תרשים	-
שמות וחתימות:	
עורך הנספח	שם: אורית כפרי-בחן חתימה:
	תאריך: 05.05.2017 מס' ת.מ. 0135988-353

[illegible]